

Инв. N подл.

Подпись и дата

Взам. инв. N

Ведомость чертежей основного комплекта		
Лист	Наименование	Примечание
1	Общие данные	
2	План входной группы до модернизации (существующее положение). Схема	
	существующей системы отопления	
3	План входной группы после модернизации (проектное положение)	

Основные показатели по чертежам отопления и вентиляции

Наименование здания (сооружения), помещения	Периоды года при tн, С°	Расход тепла от тепловой сети, Вт (ккал/ч)				Расход холода, Вт	Установ- ленная мощ- ность электро- двига- телей, кВт
		на отопле- ние	на венти- ляцию	на горячее водоснаб- жение	общий		
ДО модернизации							
г. Минск, ул.Тикоцкого, д.16, подъезд №2	-24	сущ.	-	-	сущ.	-	-
ПОСЛЕ модернизации							
г. Минск, ул.Тикоцкого, д.16, подъезд №2	-24	сущ.	-	-	сущ.	-	1,5

Ведомость ссылочных и прилагаемых документов

Обозначение	Наименование	Примечание
	<u>Прилагаемые документы</u>	
ТСП-08/25-Тик16_пв-ОВ.СО	Спецификация оборудования, изделий и материалов	на 1-м листе

Общие указания

1. Чертежи разработаны на основании задания на проектирование, архитектурно-строительной части проекта и в соответствии с требованиями действующих норм и правил:
- СН 4.02.03-2019 "Отопление, вентиляция и кондиционирование воздуха";
- СН 3.02.01-2019 "Жилые здания".
2. Технические решения, принятые в проекте, соответствуют требованиям экологических, санитарно-гигиенических, противопожарных и других действующих норм и правил и обеспечивают безопасную для жизни и здоровья людей эксплуатацию объекта при соблюдении предусмотренных строительным проектом мероприятий.
3. Проектом предусматривается устройство воздушно-тепловой электрической завесы над входными дверями.
Режим работы воздушно-тепловой завесы – на 1-й ступени мощности нагрева (1,5 кВт) с учетом максимальной потребляемой мощности 3,0 кВт.
4. Монтаж и заземление оборудования производить согласно паспорту завода-изготовителя.
5. Оборудование конкретной модели и производителя предусмотрено только с целью использования его технических характеристик для разработки строительного проекта.
6. Закупка оборудования для объекта должна производиться в соответствии с законодательством Республики Беларусь. При этом закупаемое оборудование должно иметь сходные технические характеристики предусмотренные проектом, но могут отличаться по марке и производителю. Оборудование должно иметь свидетельство о проведении обязательной сертификации на соответствие требованиям пожарной безопасности и его применение без наличия сертификата запрещается.

						ТСП-05/25-Тик16_пв-ОВ			
						Модернизация многоквартирного жилого дома по адресу: г. Минск, ул. Тикоцкого, д. 16			
Изм.	Кол.уч.	Лист	Ндок.	Подпись	Дата		Стадия	Лист	Листов
Разработал		Зязева			05.25				
Проверил		Ширенкова			05.25		С	1	3
Н.контроль		Карпович			05.25				
Утвердил		Ширенкова			05.25	Общие данные	ООО "ТСП-Инжиниринг" г.Минск		

План входной группы до модернизации (существующее положение)


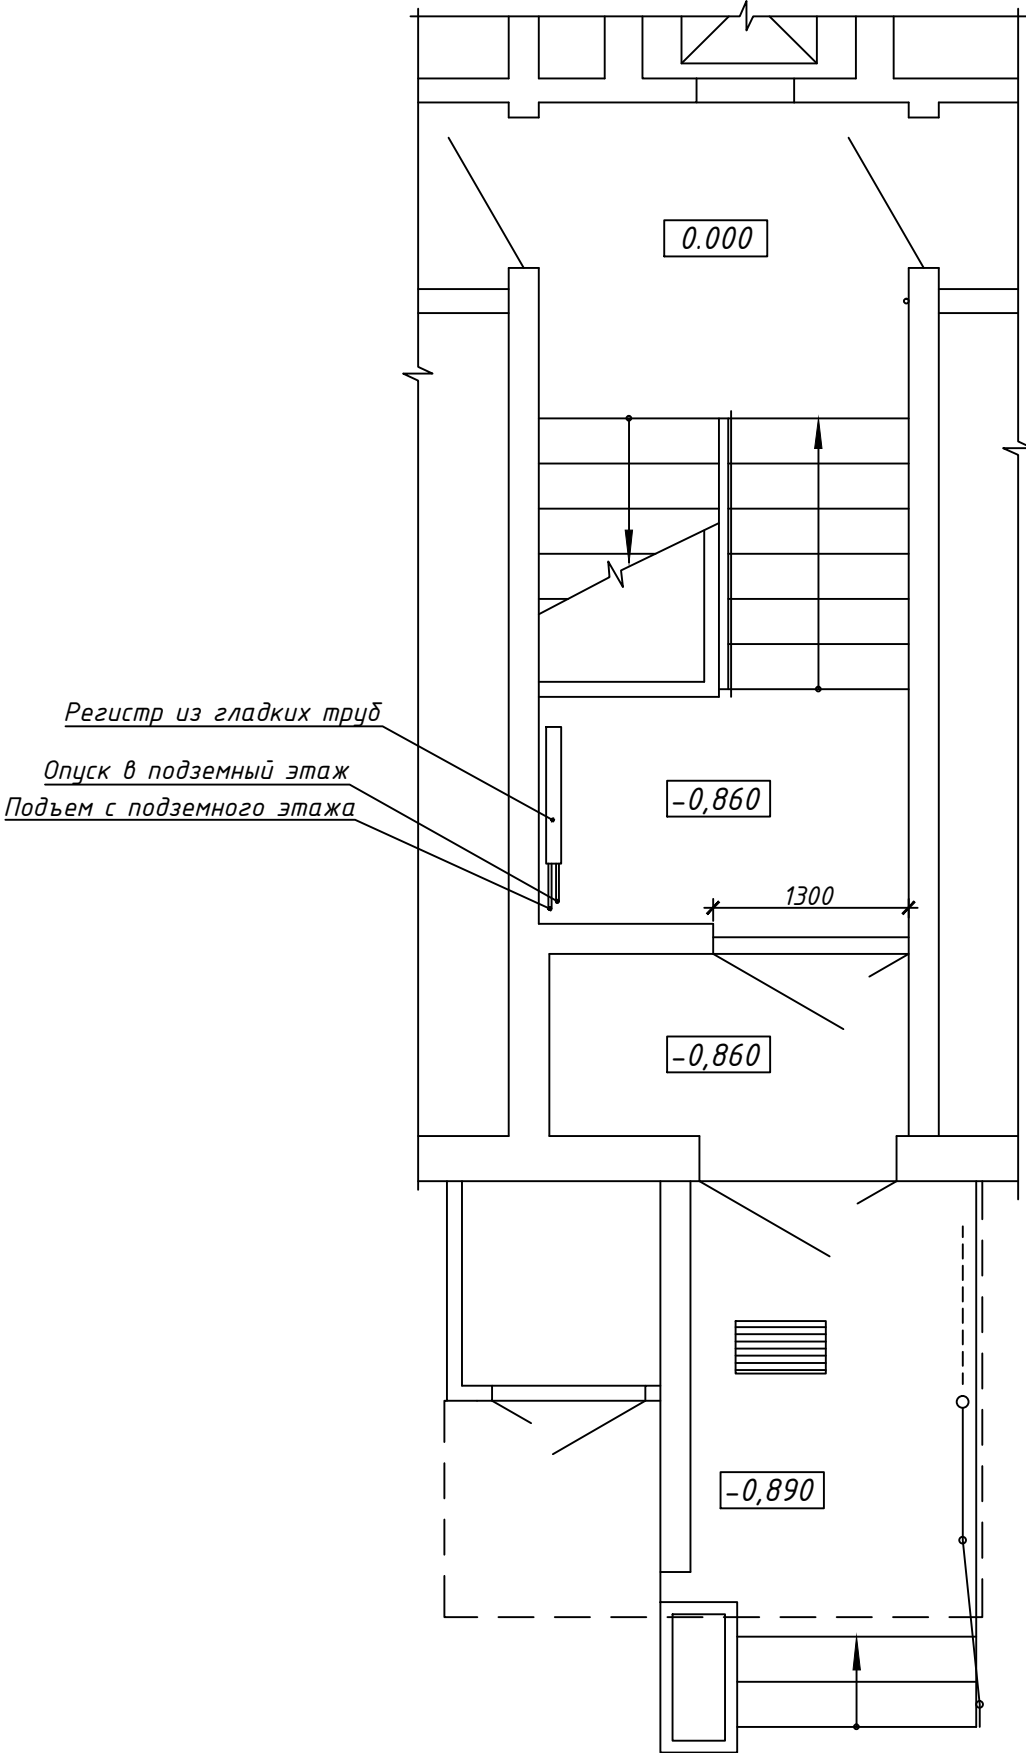


Схема существующей системы отопления

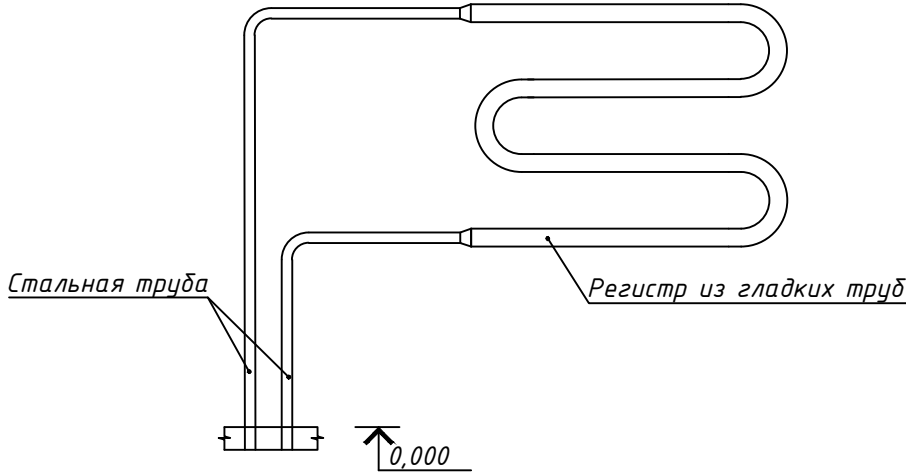


Архитектурно-строительная часть показана условно.

Инв.№ подл.	Подпись и дата	Взам.инв.№

						ТСП-05/25-Тик16_пв-ОВ		
						Модернизация многоквартирного жилого дома по адресу: г. Минск, ул. Тикоцкого, д. 16		
Изм.	Кол.уч.	Лист	Ндоп.	Подпись	Дата		Стадия	Лист
Разработал	Зязева				05.25		С	2
Проверил	Ширенкова				05.25			
Н.контроль	Карпович				05.25	План входной группы до модернизации (существующее положение). Схема существующей системы отопления	ООО "ТСП-Инжиниринг" г.Минск	
Утвердил	Ширенкова				05.25			

План входной группы после модернизации (проектное положение)

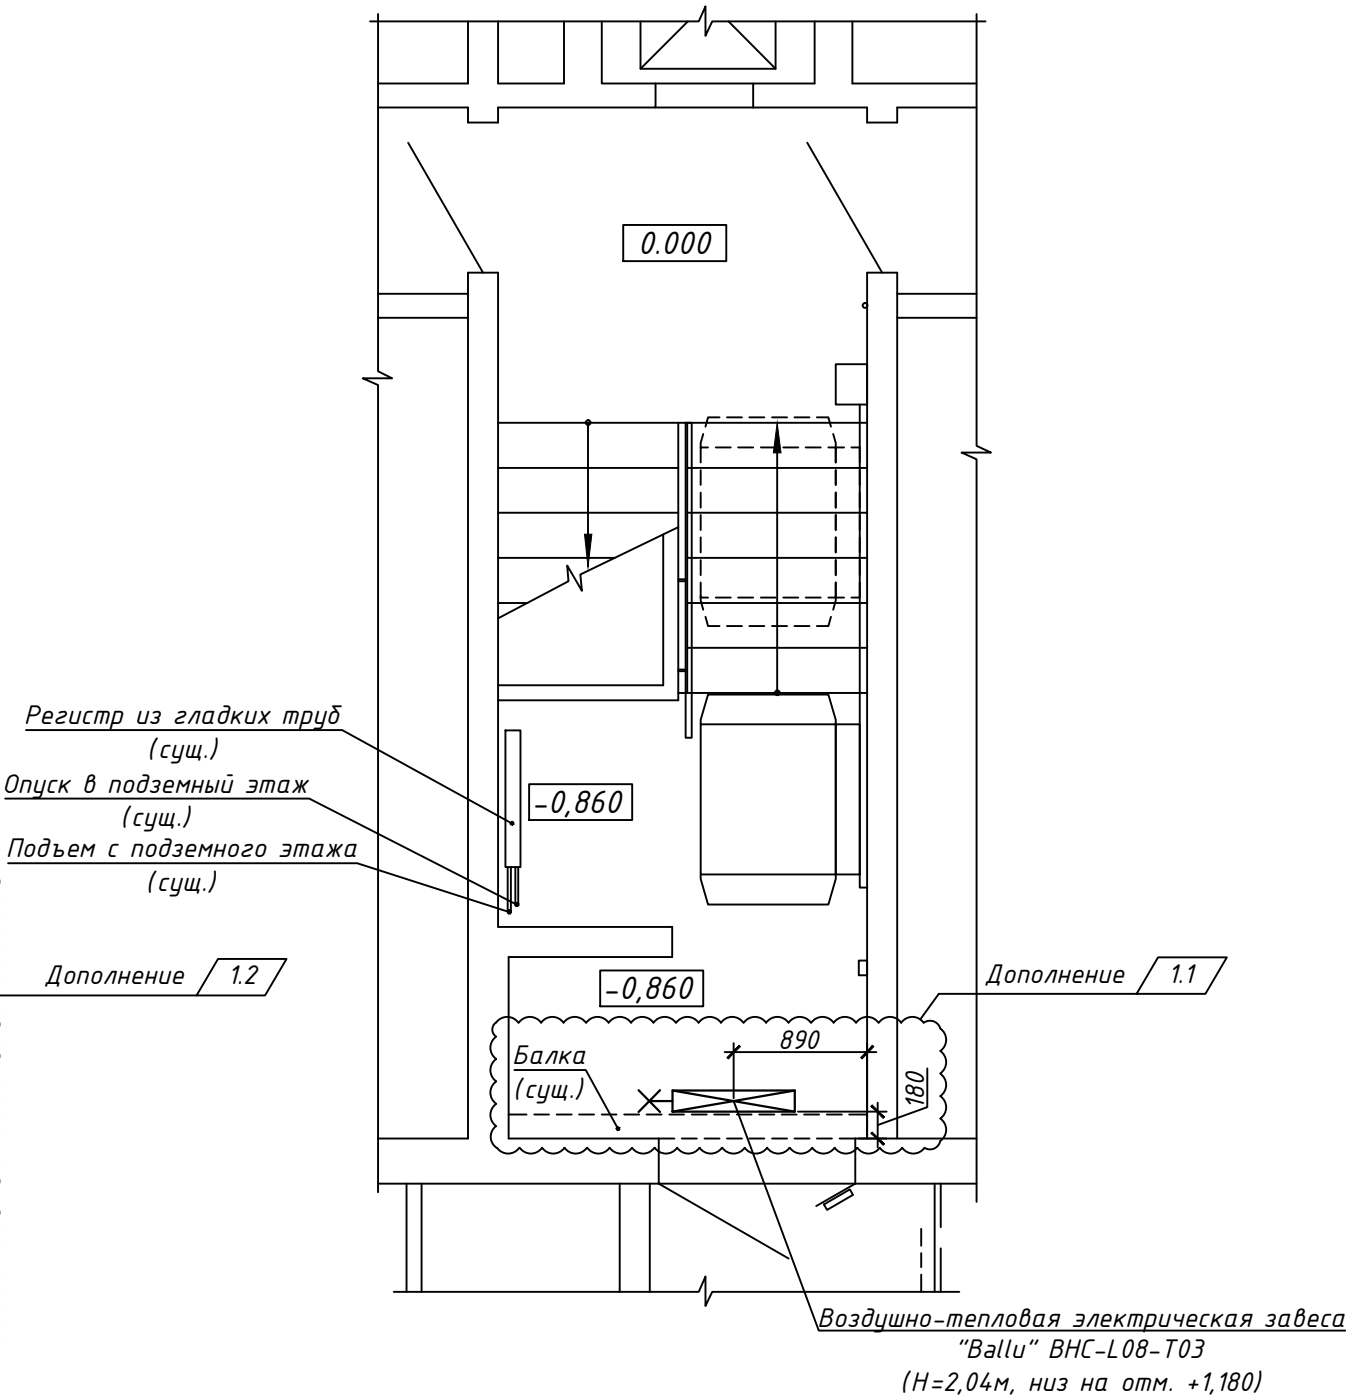

Архитектурно-строительная часть показана условно.

Подпись и дата						ТСП-05/25-Тик 16_пв-ОВ				
						Модернизация многоквартирного жилого дома по адресу: г. Минск, ул. Тикоцкого, д. 16				
		1	2	-	04-26		03.26			
	Изм.	Кол.уч.	Лист	Н док.	Подпись	Дата				
Инв.№ подл.	Разработал	Зязева			05.25			Стадия	Лист	Листов
	Проверил	Ширенкова			05.25			С	3	
						План входной группы после модернизации (проектное положение)		ООО "ТСП-Инжиниринг" г.Минск		
	Н.контроль	Карпович			05.25					
	Утвердил	Ширенкова			05.25					

