

«УТВЕРЖДАЮ»

Директор ООО «СтройСкан»



Мамчиц Е.С.

«05» сентября 2025 г.

Договор № 97-08/25 от 29 августа 2025 г.

Заказчик: ООО «РАД-Защита»

ТЕХНИЧЕСКОЕ ЗАКЛЮЧЕНИЕ

Выполнение вскрытия конструкции стен, перегородок и полов по объекту:








«Техническая документация под установку аппарата рентгеновского
«Униоптима-ЦР», производства ЗАО «АДВИН Смарт Фэктори», Республика
Беларусь, в учреждении здравоохранения «25-я центральная районная
поликлиника Московского р-на г. Минска» по адресу: г. Минск,
ул. Рафиева 60»

Руководитель работ

Е.С. Мамчиц

Минск 2025 г.

Фрагмент плана 1-го этажа «25-я центральная районная поликлиника Московского р-на г. Минска» по адресу: г. Минск, ул. Рафиева 60

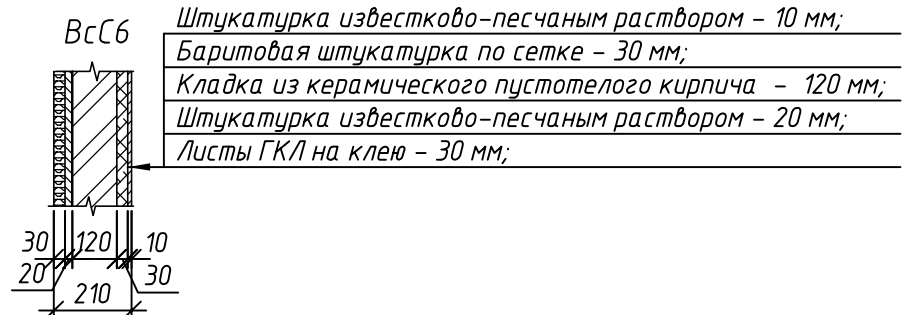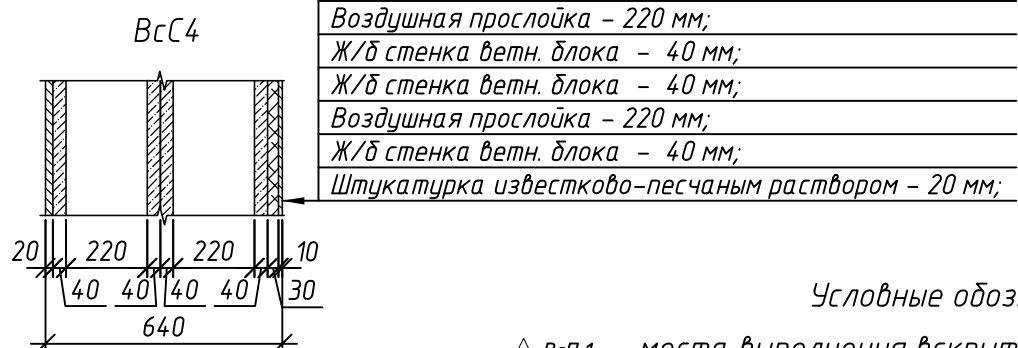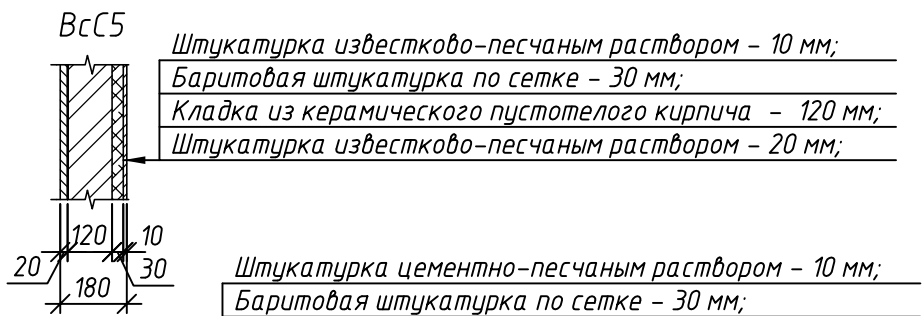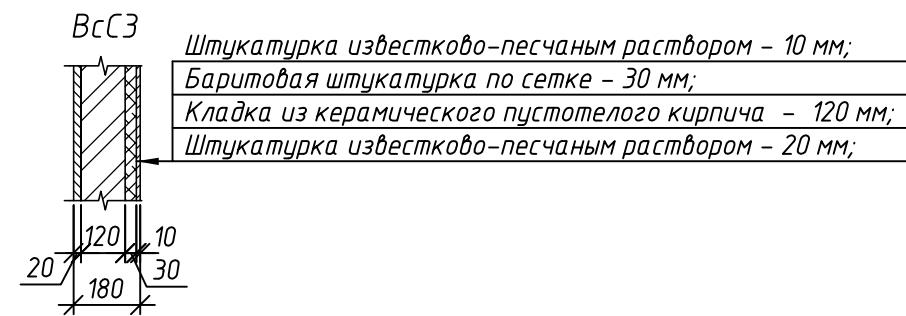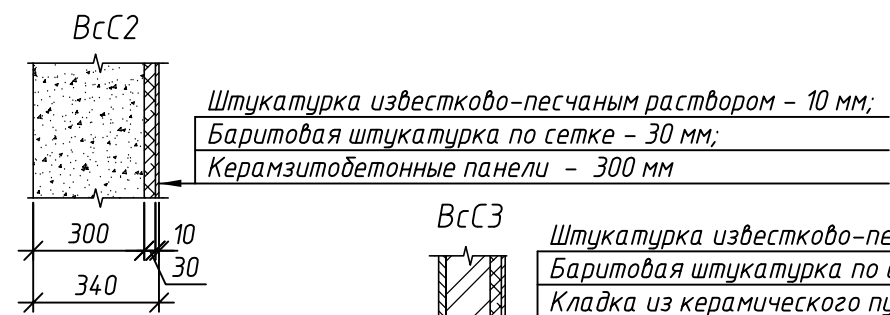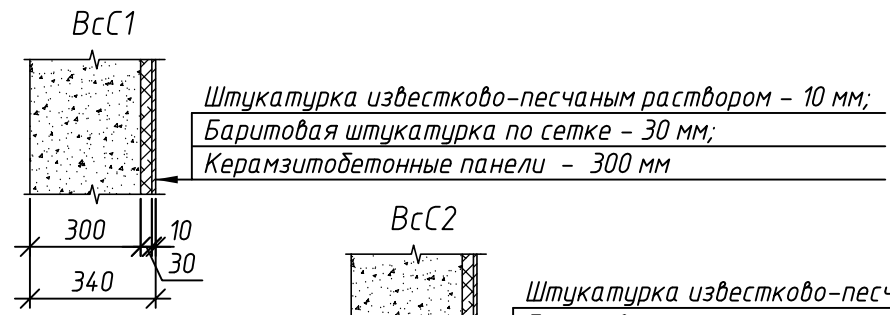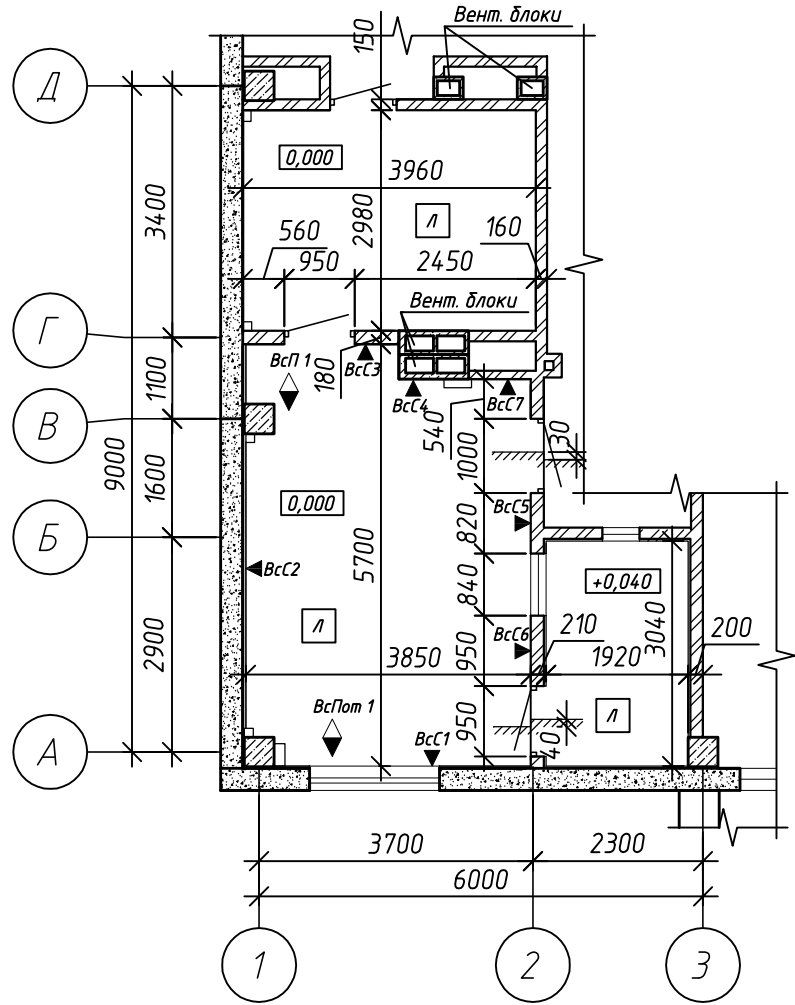

Условные обозначения:




- ВсП1 - места выполнения вскрытия конструкции пола 1-го этажа и его порядковый номер;
- ВсПот1 - места выполнения вскрытия конструкции пола 2-го этажа и его порядковый номер;
- ВсС1...5 - места выполнения вскрытия конструкции стен и перегородок и их порядковый номер.
- Л - линолеум;

- За отм. 0,000 принят уровень чистого пола 1-го этажа здания.
- Координационные оси приняты условно в рамках проведения обследования помещений.
- Толщины стен на схемах планов приведены с учетом отделочных слоев.

Вскрытия конструкции стен, перегородок и полов выполнены на основании договора 97-08/25 от 29.08.2025 между ООО «СтройСкан» и ООО «РАД-Защита»

Согласовано

Взам. инв. №
Подп. и дата
Инв. № подл.

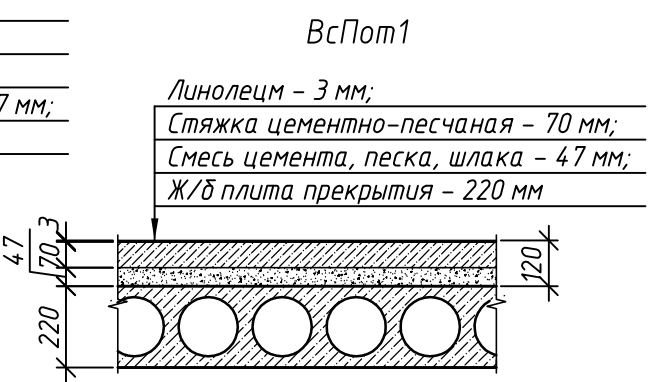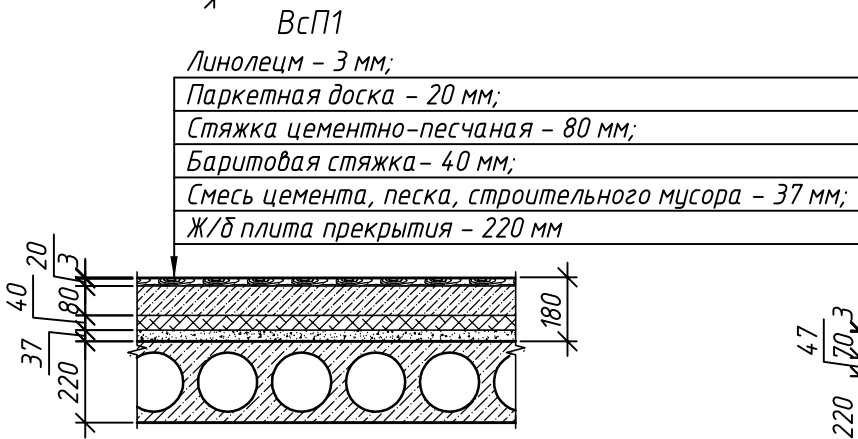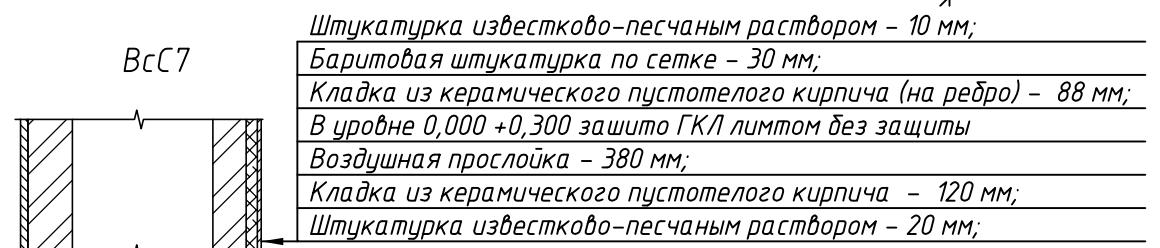

						97-08/25			
						Выполнение вскрытия конструкции стен, перегородок и полов по объекту: «Техническая документация под установку аппарата рентгеновского «Униоптима-ЦР», производства ЗАО «АДАНИ», Республика Беларусь» в учреждении здравоохранения «25-я центральная районная поликлиника Московского района г. Минска»			
Изм.	Кол. уч.	Лист	№ док.	Подп.	Дата	Обмерные работы	Стадия	Лист	Листов
Рук.работ		Мамчиц			09.25				
Разраб.		Отцецкий			09.25			2	2
						Общие данные	ООО "СТРОЙСКАН"		