

Содержание

1.	НАЗНАЧЕНИЕ ИЗДЕЛИЯ	3
2.	ЦЕЛЬ ЗАКУПКИ	3
3.	НАИМЕНОВАНИЕ ПОСТАВЛЯЕМОГО ТОВАРА, КОЛИЧЕСТВО	3
4.	ОБЩИЕ ТРЕБОВАНИЯ К ТОВАРУ	4
5.	ТРЕБОВАНИЯ К КАЧЕСТВУ ТОВАРА, КАЧЕСТВЕННЫМ (ПОТРЕБИТЕЛЬСКИМ) СВОЙСТВАМ ТОВАРА	5
6.	СВЕДЕНИЯ О ВКЛЮЧЕННЫХ (НЕВКЛЮЧЕННЫХ) РАСХОДАХ В ЦЕНУ ТОВАРОВ, РАБОТ, УСЛУГ	5
7.	СРОКИ И ПЕРИОД ПОСТАВКИ ТОВАРА, ОКАЗАНИЯ УСЛУГИ	5
8.	МЕСТО ПОСТАВКИ	5
9.	СРОК И УСЛОВИЯ ОПЛАТЫ ТОВАРА, ОКАЗАНИЯ УСЛУГИ	6
10.	РЕЗУЛЬТАТОМ РАБОТ ЯВЛЯЕТСЯ	6
11.	СРОК ГАРАНТИИ НА РЕЗУЛЬТАТЫ ВЫПОЛНЕННЫХ РАБОТ	6


Инв. № подл.	Подпись и дата		Взам. Инв. №	Инв. № дубл.	Подпись и дата						
Инв. № подл.	Изм	Лист	№ докум.	Подп.	Дата	Металлическое ограждение	Литера			Лист	Листов
	Разраб.		Клещик		14.08.26					2	6
	Пров.		Орешкевич								
	Утв.		Гулей								
							ЗАО «ОЗТМ»				

1 Назначение изделия

Ограждение территории.

2 Цель закупки

Изготовление силами сторонней организации, металлического ограждения (далее – ограждение) по эскизу.

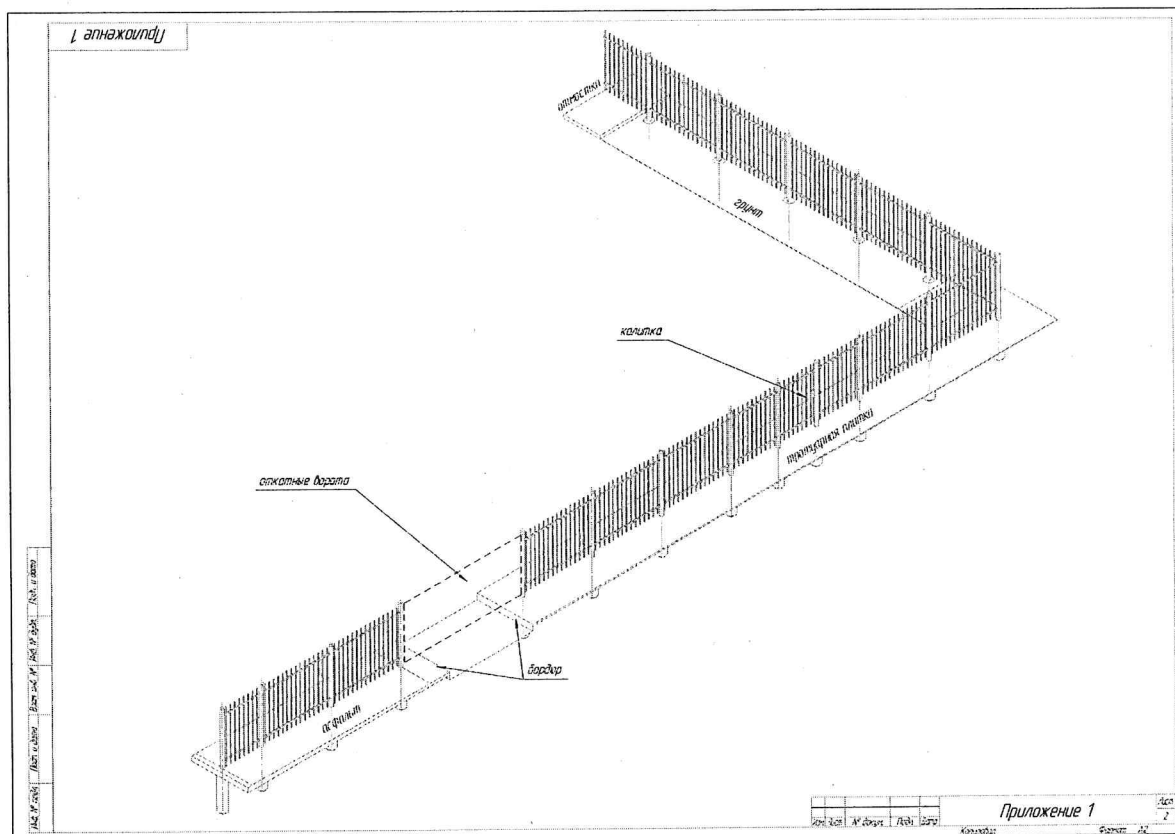

3 Наименование поставляемого товара, количество:


Код позиции по _____

Наименование товара	Количество, шт.
Стойка – Труба 80х80х3 ГОСТ 8639-82. Длина - 3000мм.	18,0
Секция – ширина 2420мм, высота 1850мм. 1. Лаги – Труба 40х20х2 ГОСТ 8645-68. Длина – 2420мм. 2. Прожилины – Труба 20х20х1,5 ГОСТ 8639-82. Длина – 1850мм. 3. Заглушки с пикой на прожилины	12,0

Изм.	Лист	№ докум.	Подпись	Дата	Лист
					3

Секция – ширина 1620мм, высота 1850мм. 1. Лаги – Труба 40х20х2 ГОСТ 8645-68. Длина – 1620мм. 2. Прожилины – Труба 20х20х1,5 ГОСТ 8639-82. Длина – 1850мм. 3. Заглушки с пикой на прожилины	2,0
Секция – ширина 1490 мм, высота 1850мм. 1. Лаги – Труба 40х20х2 ГОСТ 8645-68. Длина – 1490мм. 2. Прожилины – Труба 20х20х1,5 ГОСТ 8639-82. Длина – 1850мм. 3. Заглушки с пикой на прожилины	1,0
Секция – ширина 1320мм, высота 1850мм. 1. Лаги – Труба 40х20х2 ГОСТ 8645-68. Длина – 1320мм. 2. Прожилины – Труба 20х20х1,5 ГОСТ 8639-82. Длина – 1850мм. 3. Заглушки с пикой на прожилины	1,0
Заглушка с шаром на стойку	18,0
Калитка – ширина проема 1260мм, высота 1850мм. С электромеханическим замком.	1,0

4 Общие требования к товару: соответствие представленному эскизу (приложение 1).

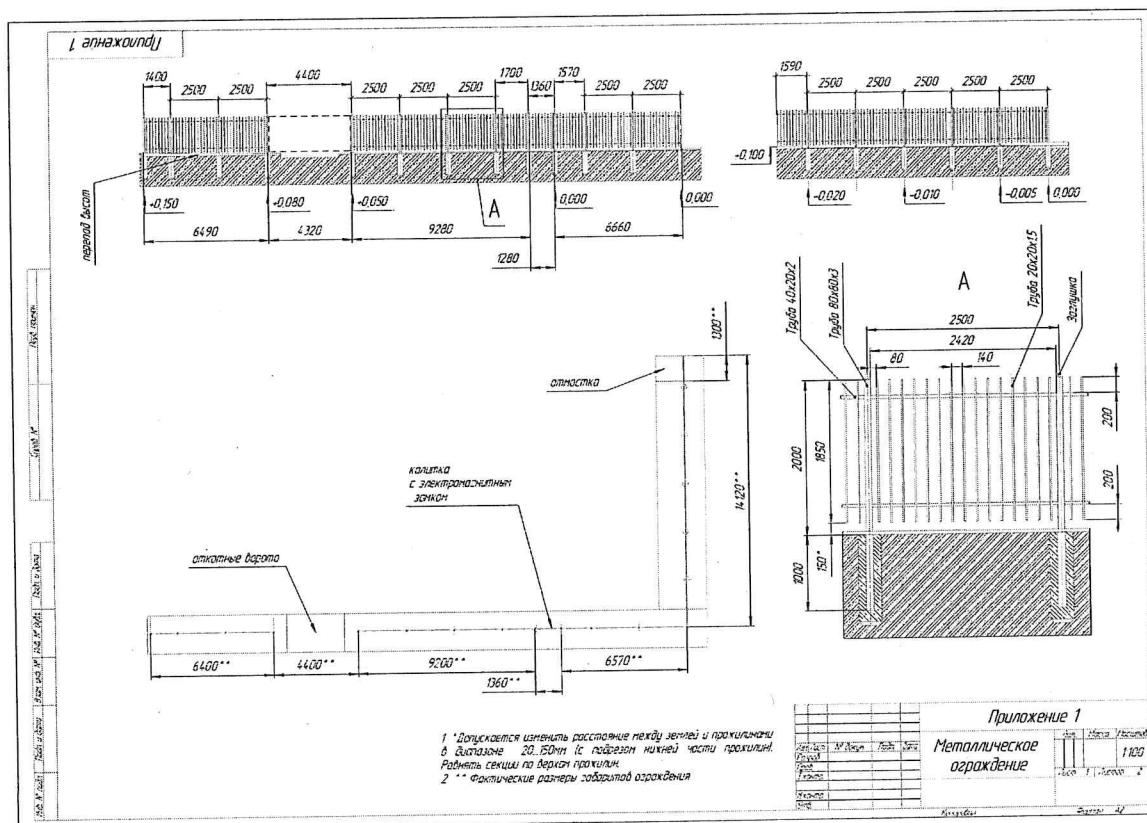

Технические характеристики элементов ограждения:

стойки – Труба 80x80x3 ГОСТ 8639-82.

лаги – Труба 40x20x2 ГОСТ 8645-68.

прожилины – Труба 20x20x1,5 ГОСТ 8639-82.

Установка - точечное бетонирование на глубину 1,0 м.

Окраска на месте специальным грунтом - эмалью по ржавчине, цвет-черный.

5 Требования к качеству товара, качественным (потребительским) свойствам товара:

Обеспечение качества товара в соответствии с ГОСТом на металлы, электроды и краску.

№	Наименование параметра	Техническое требование заказчика
1	Ограждения металлические	Соответствие следующим ГОСТам: 8639-82 (стальные трубы)* 8645-68 (стальные трубы)* 14771-76 (соединения сварные) 9467-75 (электроды) 5631-79 (краска черная)

*Используемые материалы должны соответствовать ГОСТам и техническим условиям, обеспечены сертификатами и др. документами, удостоверяющими их качество.

6 Сведения о включенных (невключенных) расходах в цену товаров, работ, услуг:

Цена Договора включает в себя стоимость Товара, расходы на его перевозку, страхование, уплату таможенных пошлин и сборов, налогов и других обязательных платежей, а также стоимость упаковки и маркировки Товара, расходы по его погрузке, укладке и разгрузке в помещение склада Заказчика, расходы на гарантийные обязательства.

7 Сроки и период поставки товара, оказания услуги:

Поставка Товара, монтаж должны быть произведены в срок не более 30 (тридцати) календарных дней с даты подписания договора.

8 Место поставки : 213760, РБ, Могилевская область, г. Осиповичи, ул. д. , телефон -

						Лист
						5
Изм.	Лист	№ докум.	Подпись	Дата		

9 Срок и условия оплаты товара, оказания услуги:




Оплата производится по безналичному расчету путем перечисления денежных средств на расчетный счет Поставщика по факту исполнения обязательств по настоящему Договору в течение 30 (тридцати) календарных дней после подписания Сторонами акта о приеме-передаче товара на основании счета, счета-фактуры, товарно-транспортной (товарной) накладной.

10 Результатом работ является выполненные работы по изготовлению ограждения.

11 Срок гарантии на результаты выполненных работ определен на основании действующего законодательства, исчисляется с момента подписания Акта сдачи-приемки и составляет не менее 3 месяцев.

Ориентировочная стоимость работ и материалов на изготовление ограждения – 10 000 бел. рублей.

						Лист
						6
Изм.	Лист	№ докум.	Подпись	Дата		

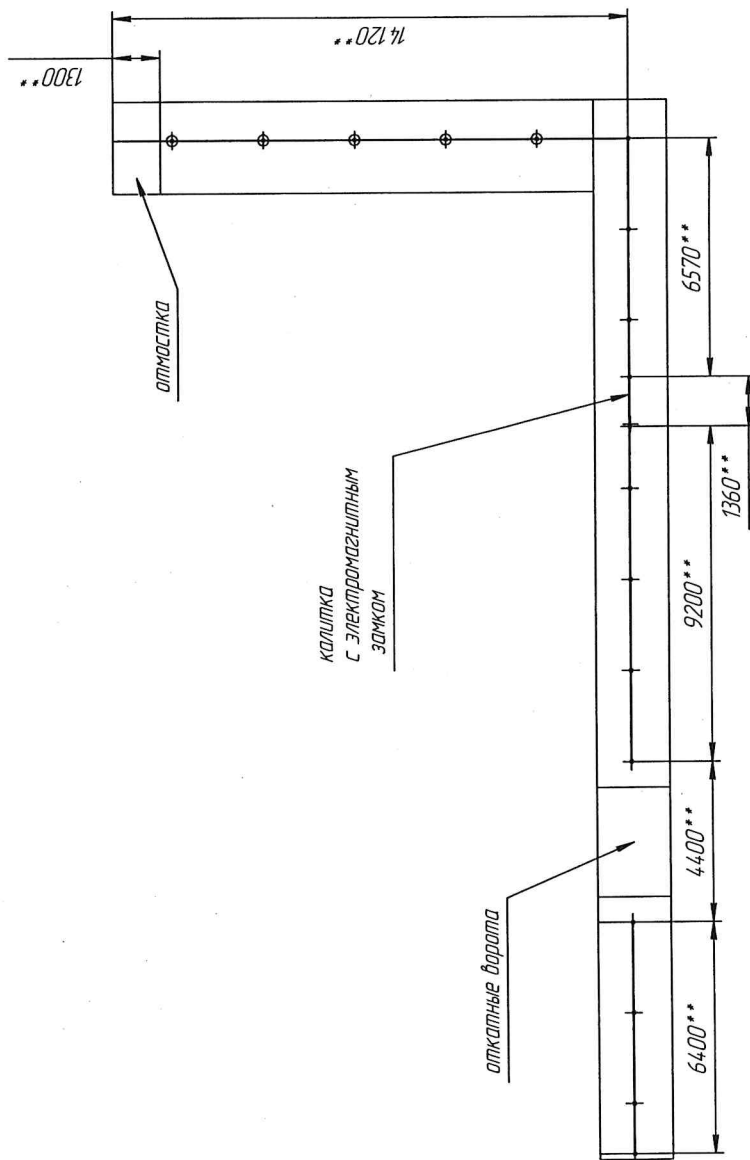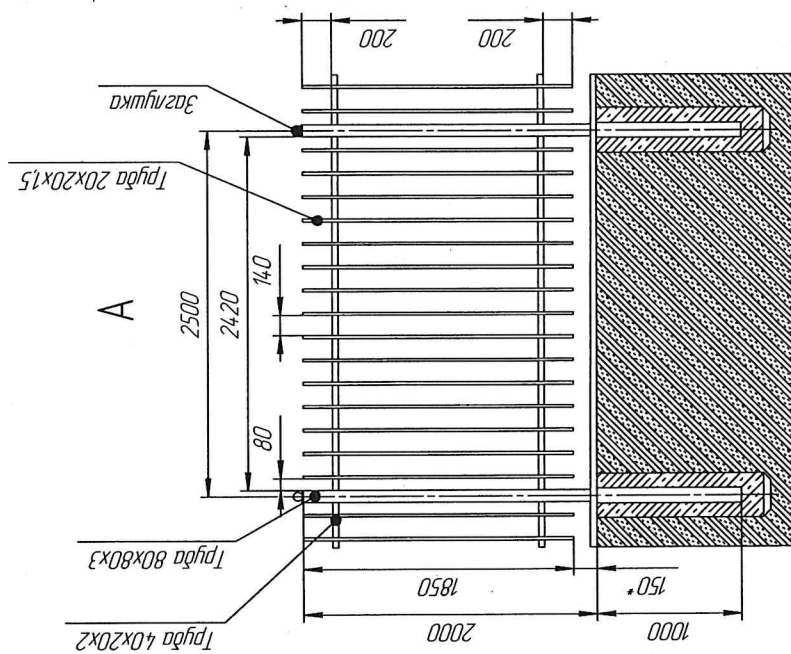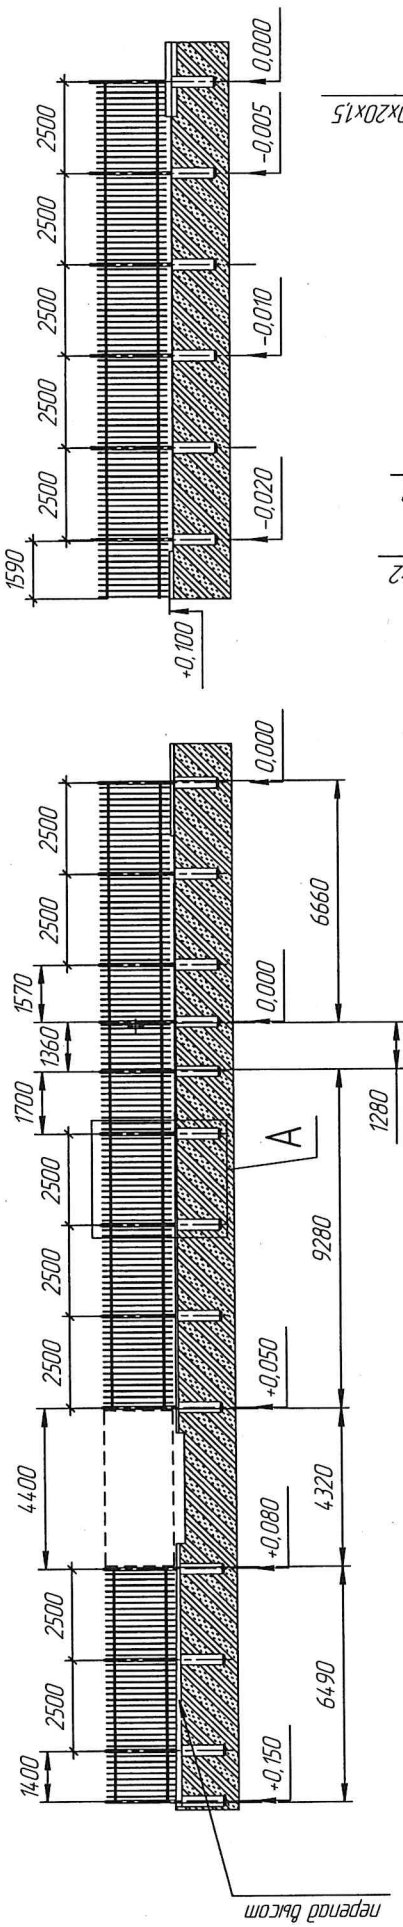

- 1 * Допускается изменить расстояние между землей и прожилками в диапазоне 20...150 мм (с подрезом нижней части прожилки).
Рядить секции по верхам прожилки.
- 2 ** Фактические размеры габаритов ограждения

Приложение 1

Металлическое
ограждение

Изм. №	Лист	№ докум.	Подп.	Имя	Масштаб
1	1	1	1	1	1:100
2	2	2	2	2	1:100

