

УТВЕРЖДАЮ

Председатель
комитета архитектуры
и градостроительства Мингорисполкома

Для
документов

В.В.Гутько

2026 г.


СХЕМА размещения объекта строительства от 14.05.2026 № 3870

Наименование объекта строительства: "Реконструкция транзитных трубопроводов от ЦТП 3/206 в зданиях по ул. Жуковского, 6/1, 6/3, ул. Могилевская, 4/1, 4/2, 4/3, 6/1, 6/2, 6/3, 6/4, 8/2, 16 и участка тепловой сети здание по ул. Могилевская 16 - ТК 61/206 - здание по ул. Могилевская 16 в г. Минске"

Заказчик: Коммунальное унитарное производственное предприятие по эксплуатации и ремонту коммунальных тепловых сетей и котельных "Минсккоммунтеплосеть"

Адрес объекта: г.Минск, Октябрьский район, ,

Место размещения застраиваемого (осваиваемого) земельного участка
(границы работ показаны условно и подлежат уточнению в процессе проектирования)

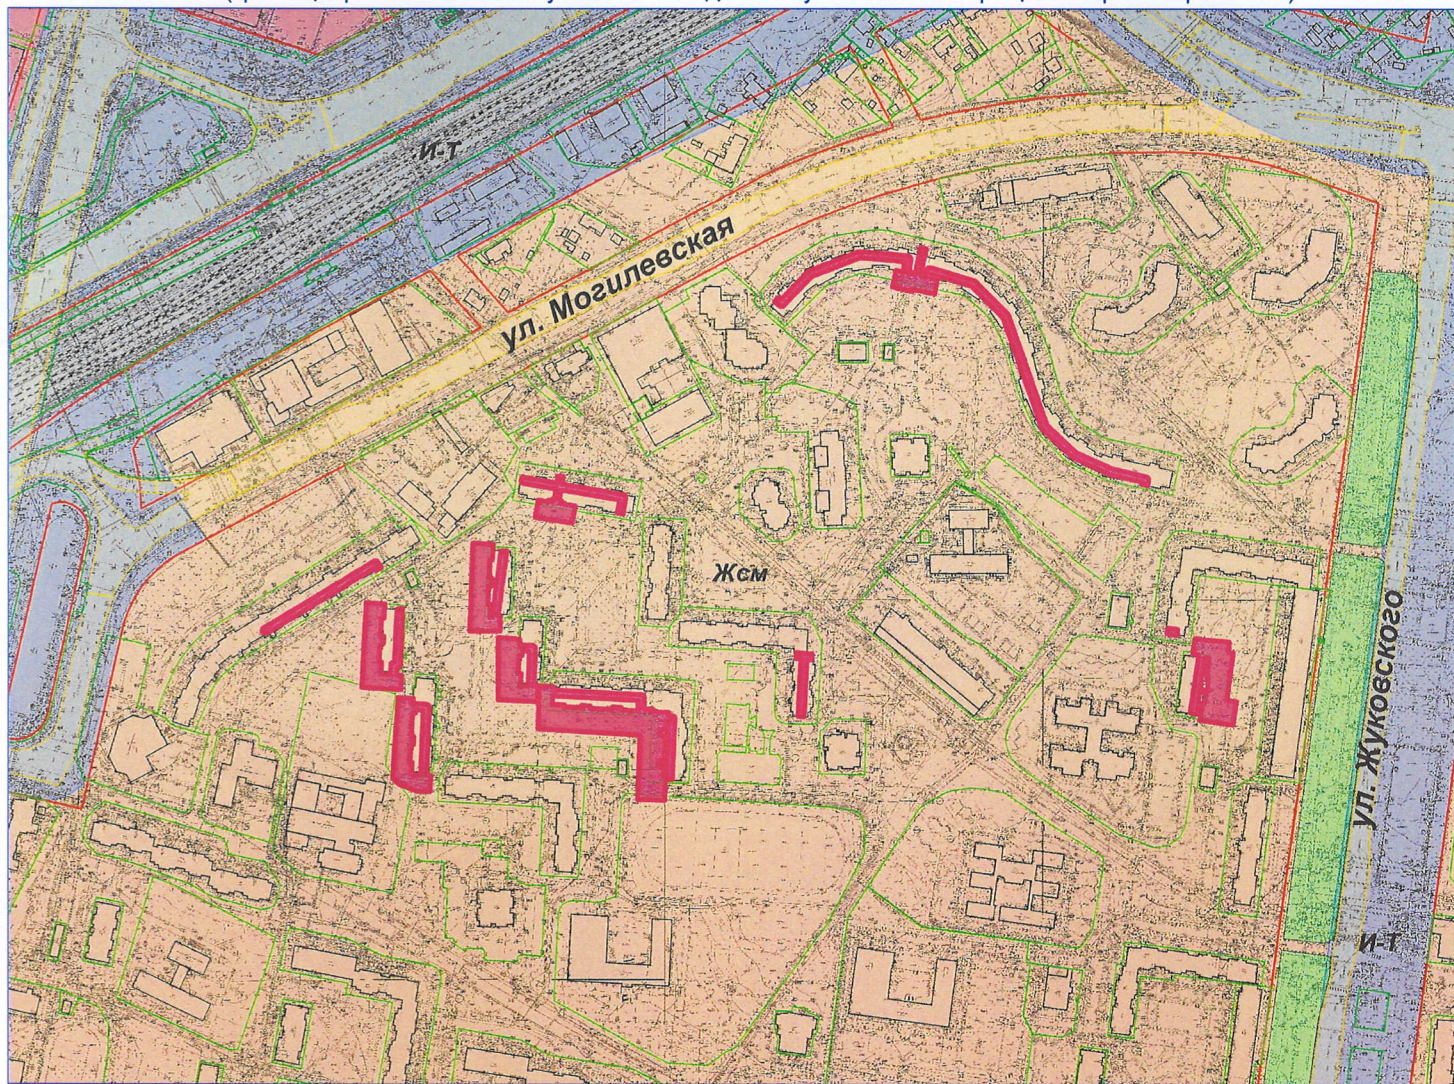

Выкопировка из генерального плана г.Минска, утвержденного Указом Президента Республики Беларусь от 23.04.2003 №165 "Об утверждении генерального плана г.Минска и некоторых вопросах его реализации" (план функционального зонирования)

Тип функционального использования территории:

Жсм – зона жилой смешанной многоквартирной застройки

И-Т – зона транспортной инфраструктуры планировочного каркаса г.Минска

Сведения о градостроительных регламентах см. в подпункте 2.2 пункта 2 архитектурно-планировочного задания

Директор КУП "Минский городской центр инжиниринговых услуг" _____ / Л.В.Норик /

Схему составил

Евсюк Евгения Владимировна 365-45-60