


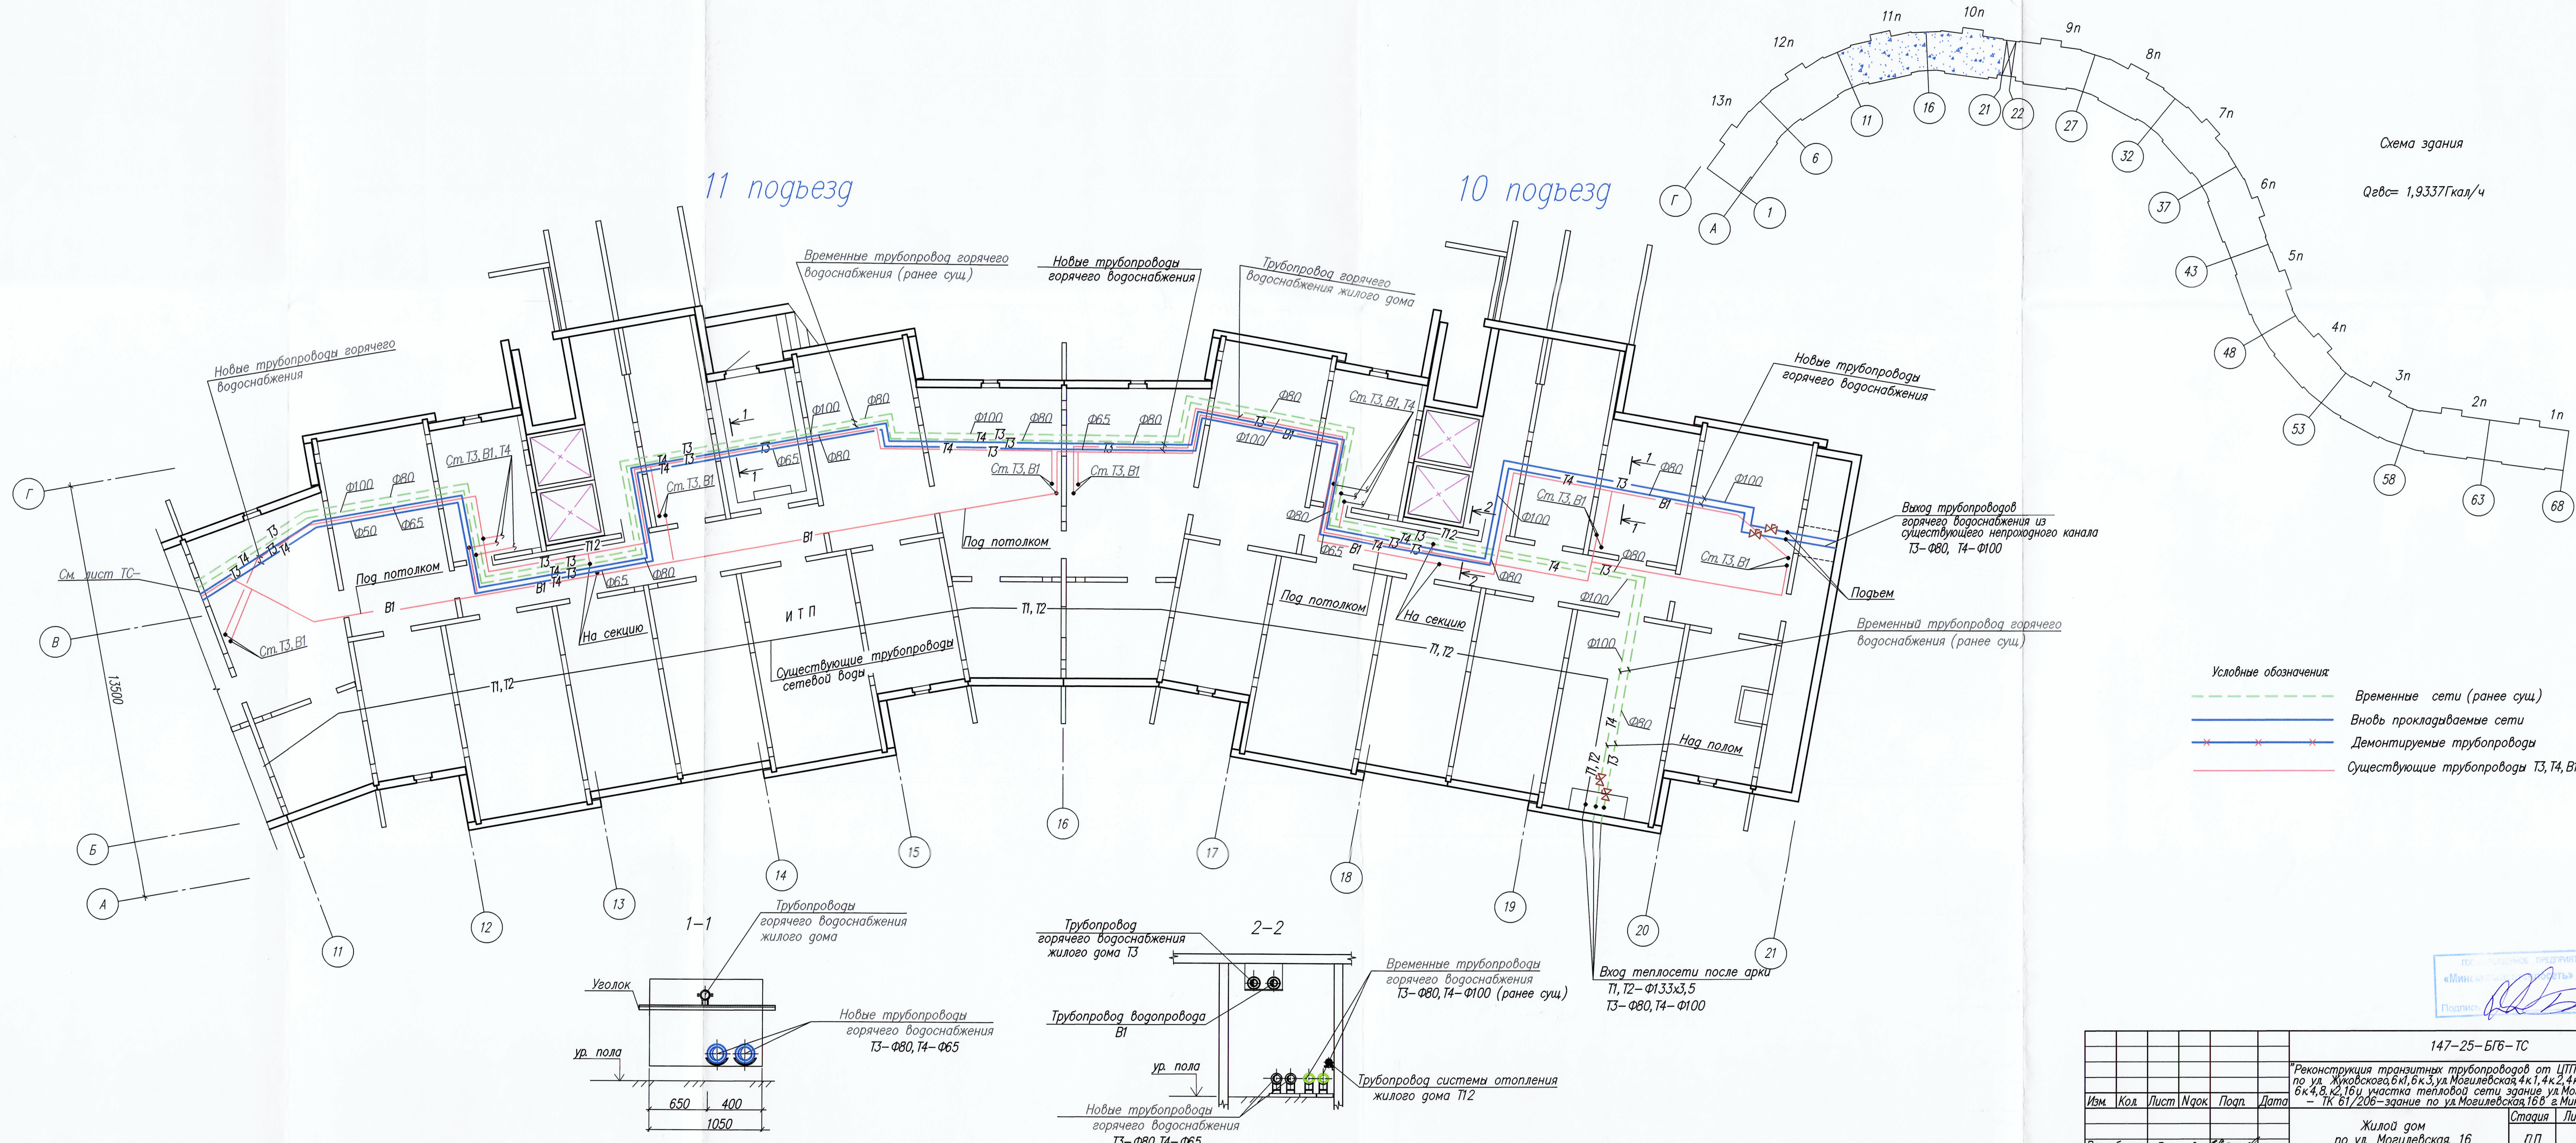

- Условные обозначения
- Временные сети (ранее сущ.)
 - Вновь прокладываемые сети
 - Демонтируемые трубопроводы
 - Существующие трубопроводы ТЗ, Т4, В1

ПОДПИСЬ ПРОЕКТА
«Минский проект» РТС-3
Подпись: [Signature]

147-25-БГ6-ТС					
Реконструкция транзитных трубопроводов от ЦПП 3/206 в здании по ул. Жукковского, 6к1, 6к3, ул. Могилевская, 4к1, 4к2, 4к3, 6к1, 6к2, 6к3, 6к4, 8, 16 и участка тепловой сети здания, ул. Могилевская, 16					
— ТК 61/206—здание по ул. Могилевская, 16 в г. Минске					
Изм.	Кол.	Лист	Наим.	Подп.	Дата
Разработал	Лазарева	1	Лазарева	10.2025	
Проверил	Валетко	1	Валетко	10.2025	
Н. контроль	Лазарева	1	Лазарева	10.2025	
Утвердил	Валетко	1	Валетко	10.2025	
Жилой дом по ул. Могилевская, 16				Лист	Листов
План теплопункта между осями 11-21 и А-Г				РП	РП
				«Белжилпроект»	


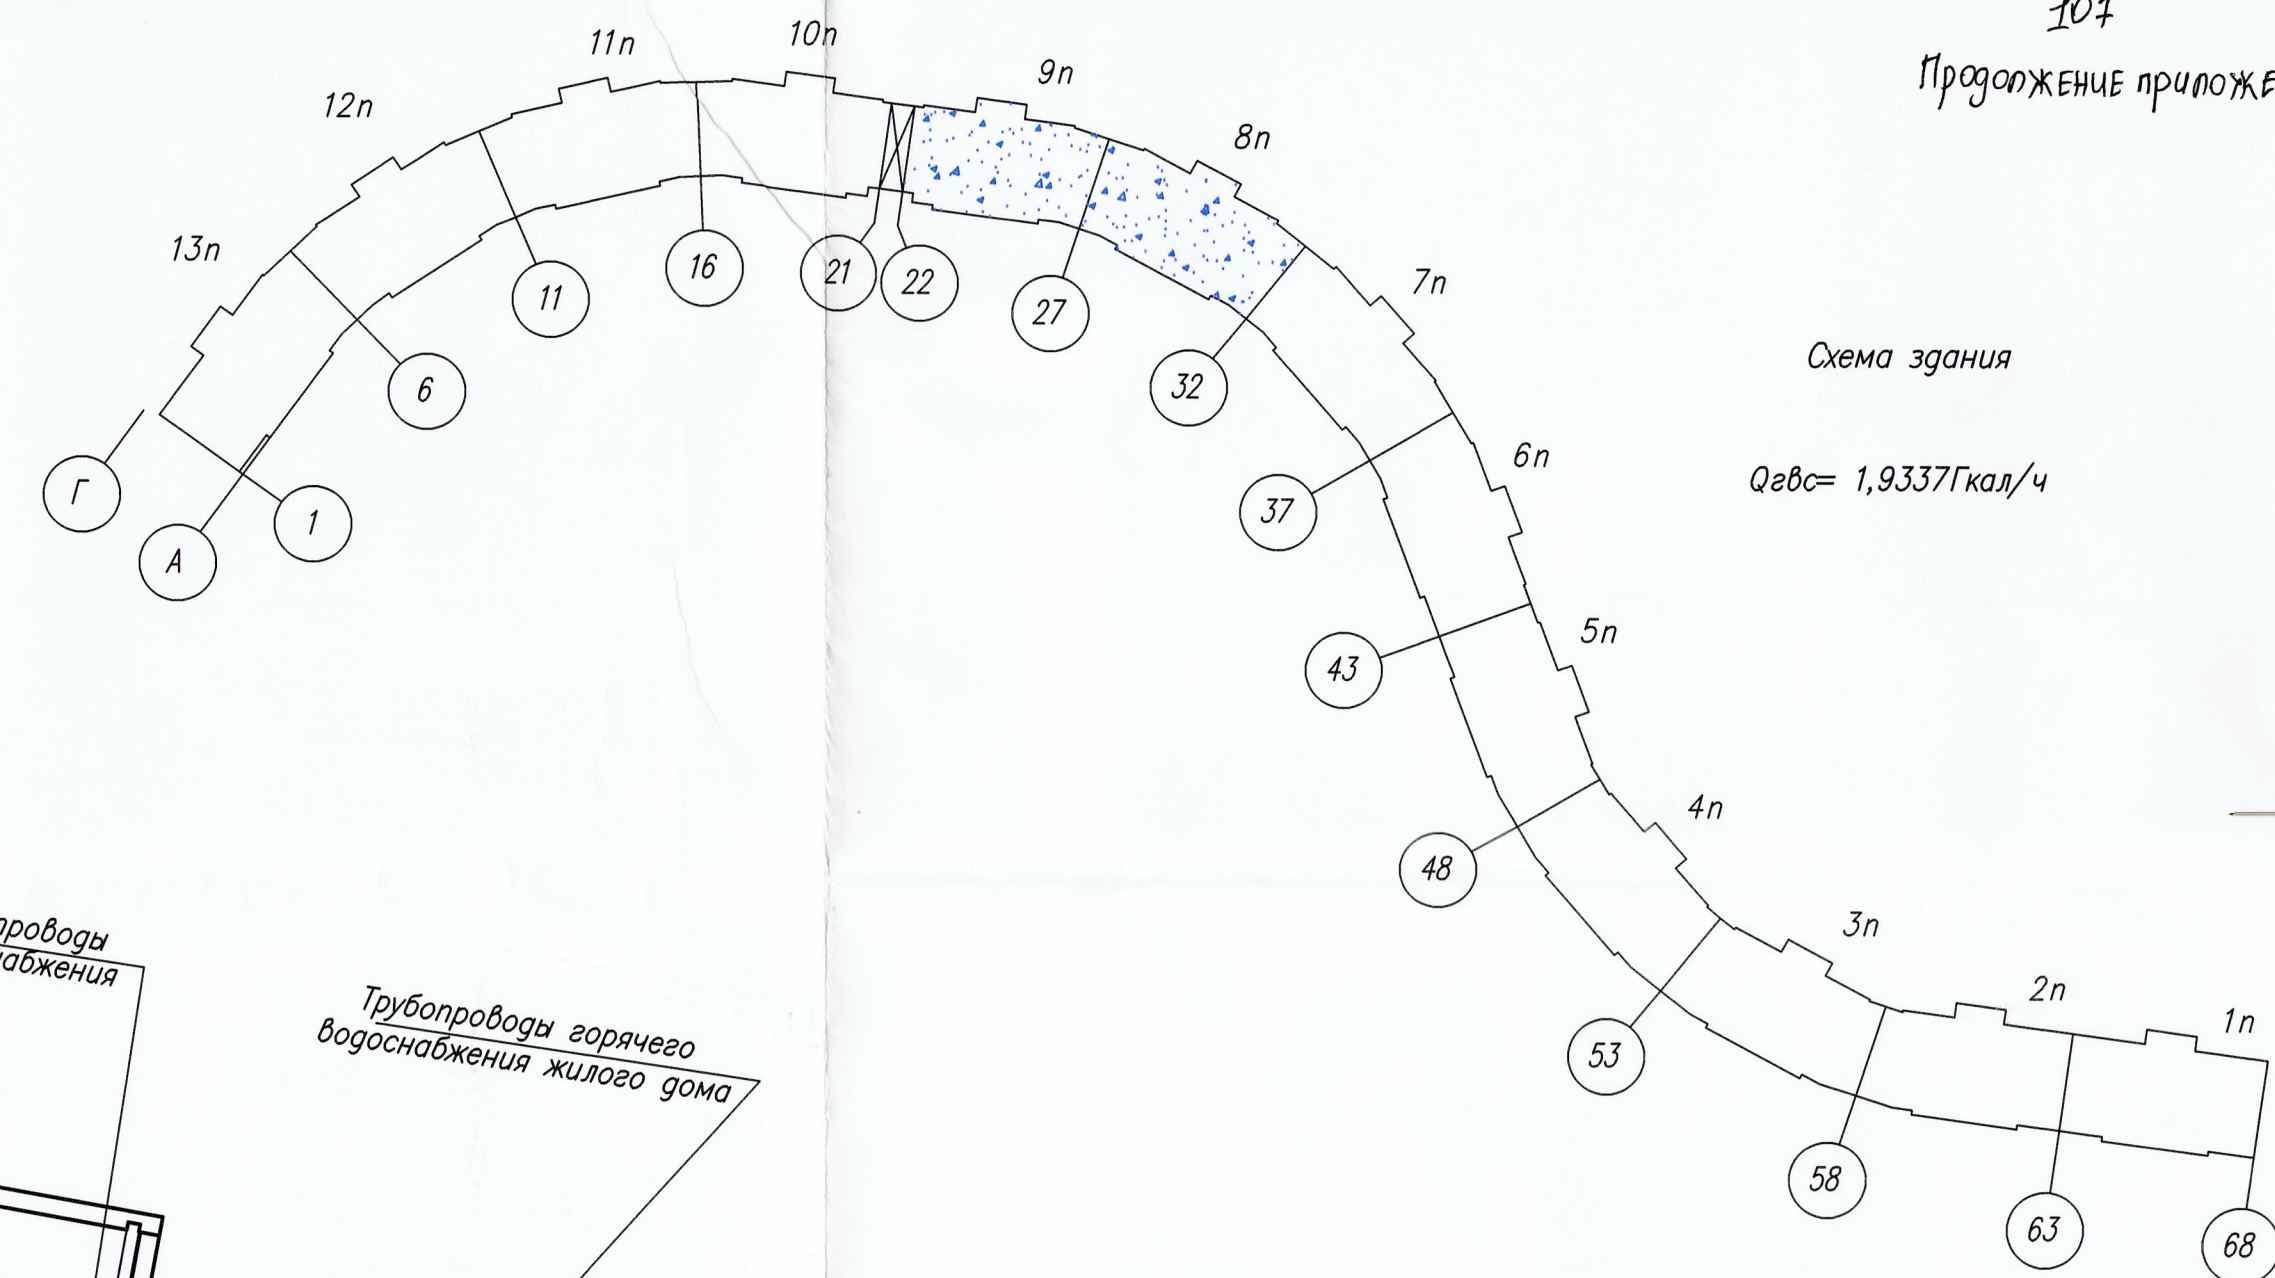


Схема здания

$Q_{гвс} = 1,9337 \text{ Гкал/ч}$


1-1

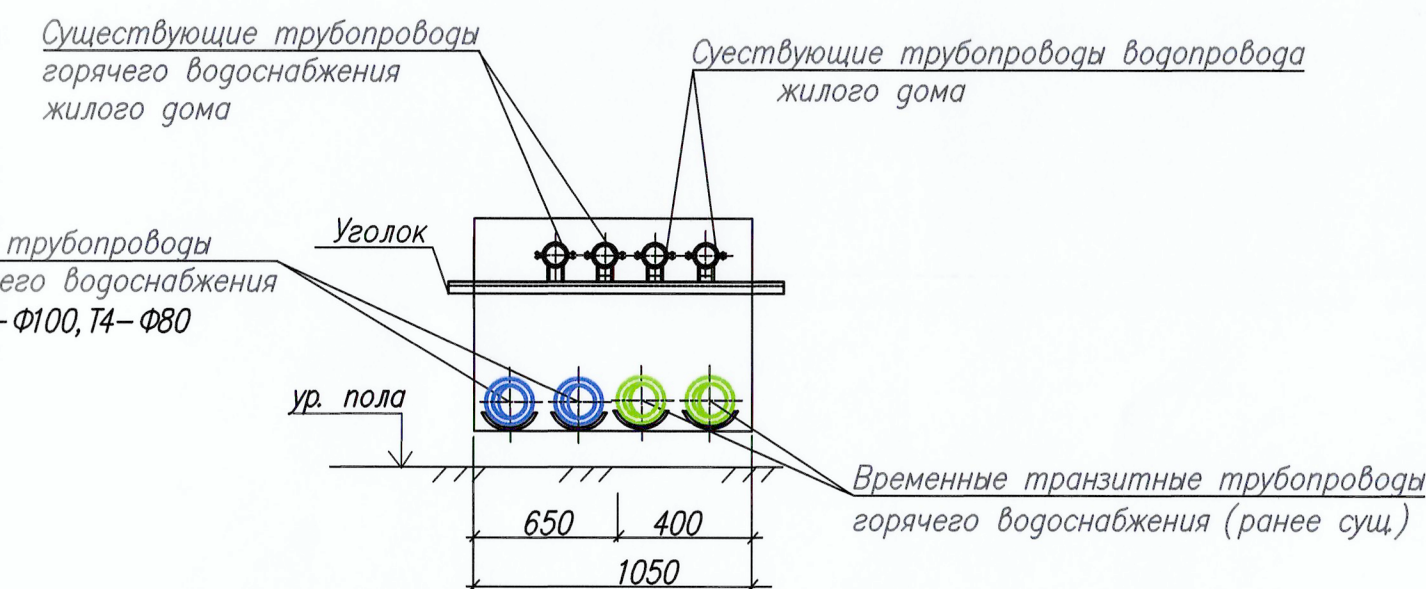

147-25-БГ6-ТС					
Реконструкция транзитных трубопроводов от ЦТП 3/206 в здании по ул. Жукковского, 6 к.1, 6 к.3, ул. Могилевская, 4 к.1, 4 к.2, 4 к.3, 6 к.1, 6 к.2, 6 к.3, 6 к.4, 8 к.2, 16 к. участка тепловой сети, здание ул. Могилевская, 16 б - ТК 61/206 - здание по ул. Могилевская, 16 б в Минске					
Изм.	Кол.	Лист	Нзак.	Попр.	Дата
Разработал	Лазарева	Валетко	10.2025		
Проверил	Валетко	10.2025			
Н. контроль	Лазарева	10.2025			
Утвердил	Валетко	10.2025			
Жилой дом по ул. Могилевская, 16				Стадия	Лист
План техподполья между осями 22-32 и А-Г				ЛП	Листов
				РУП "Институт "Белжилпроект"	

8 подъезд




9 подъезд

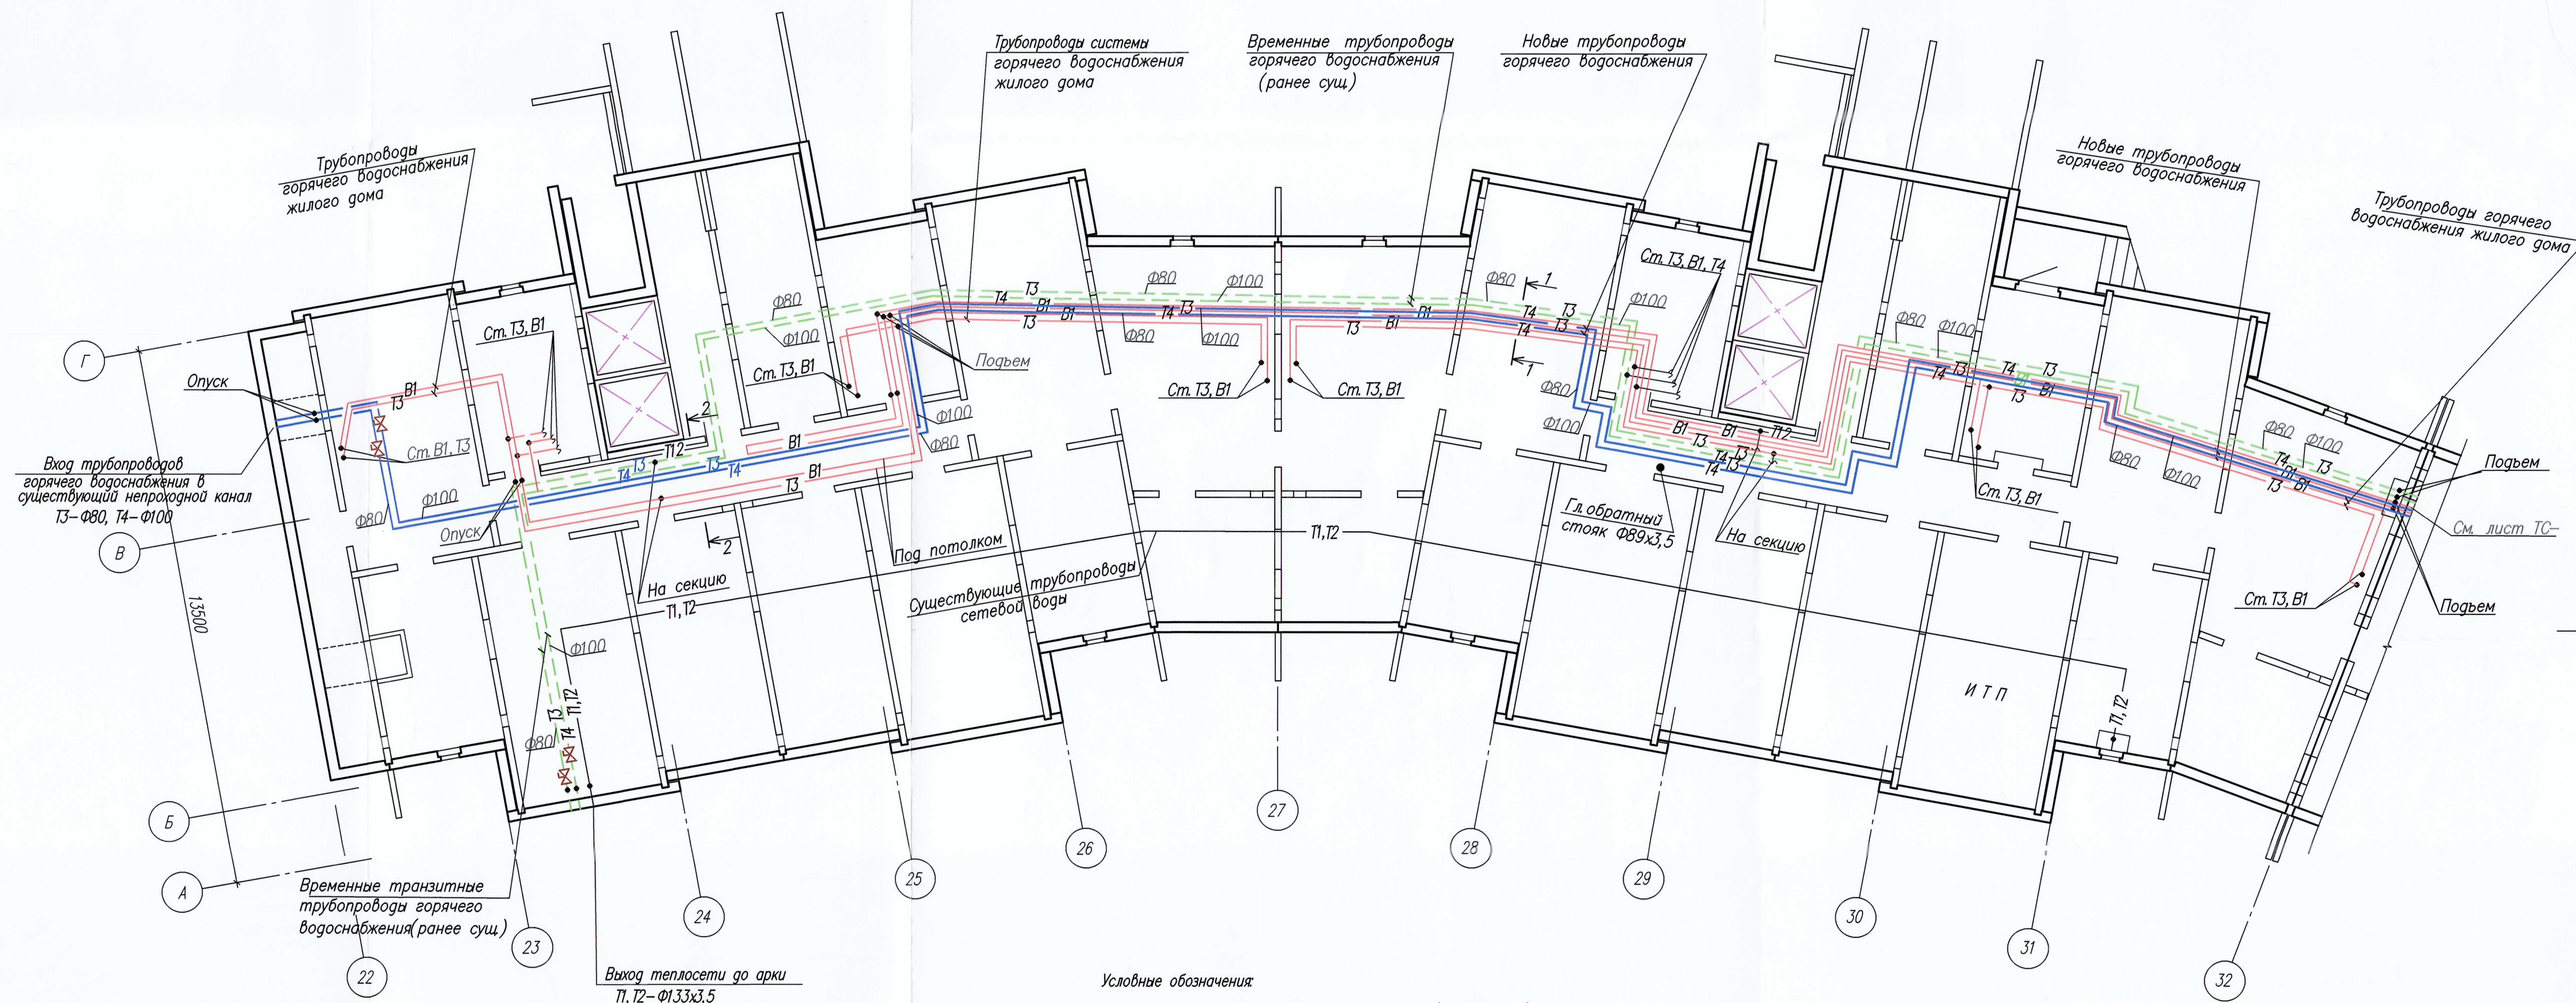

- Условные обозначения
- Временные сети (ранее сущ.)
 - Вновь прокладываемые сети
 - x-x-x- Демонтируемые трубопроводы
 - Существующие трубопроводы Т3, Т4, В1

Согласовано:
Инф. N подл.
Взам. инф. N
Подп. и дата

Схема здания
Q_{гвс} = 1,9337 Гкал/ч

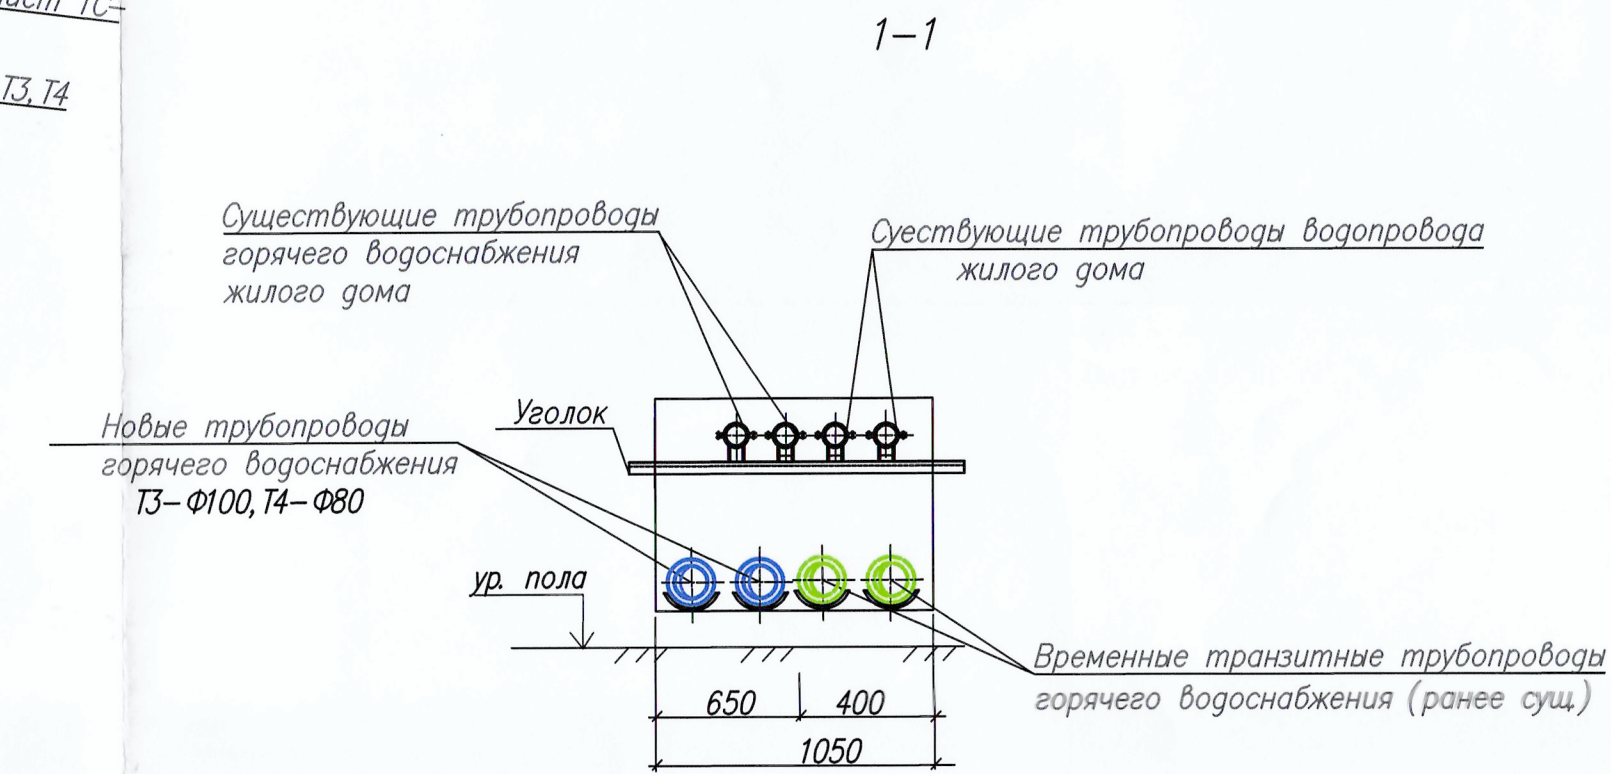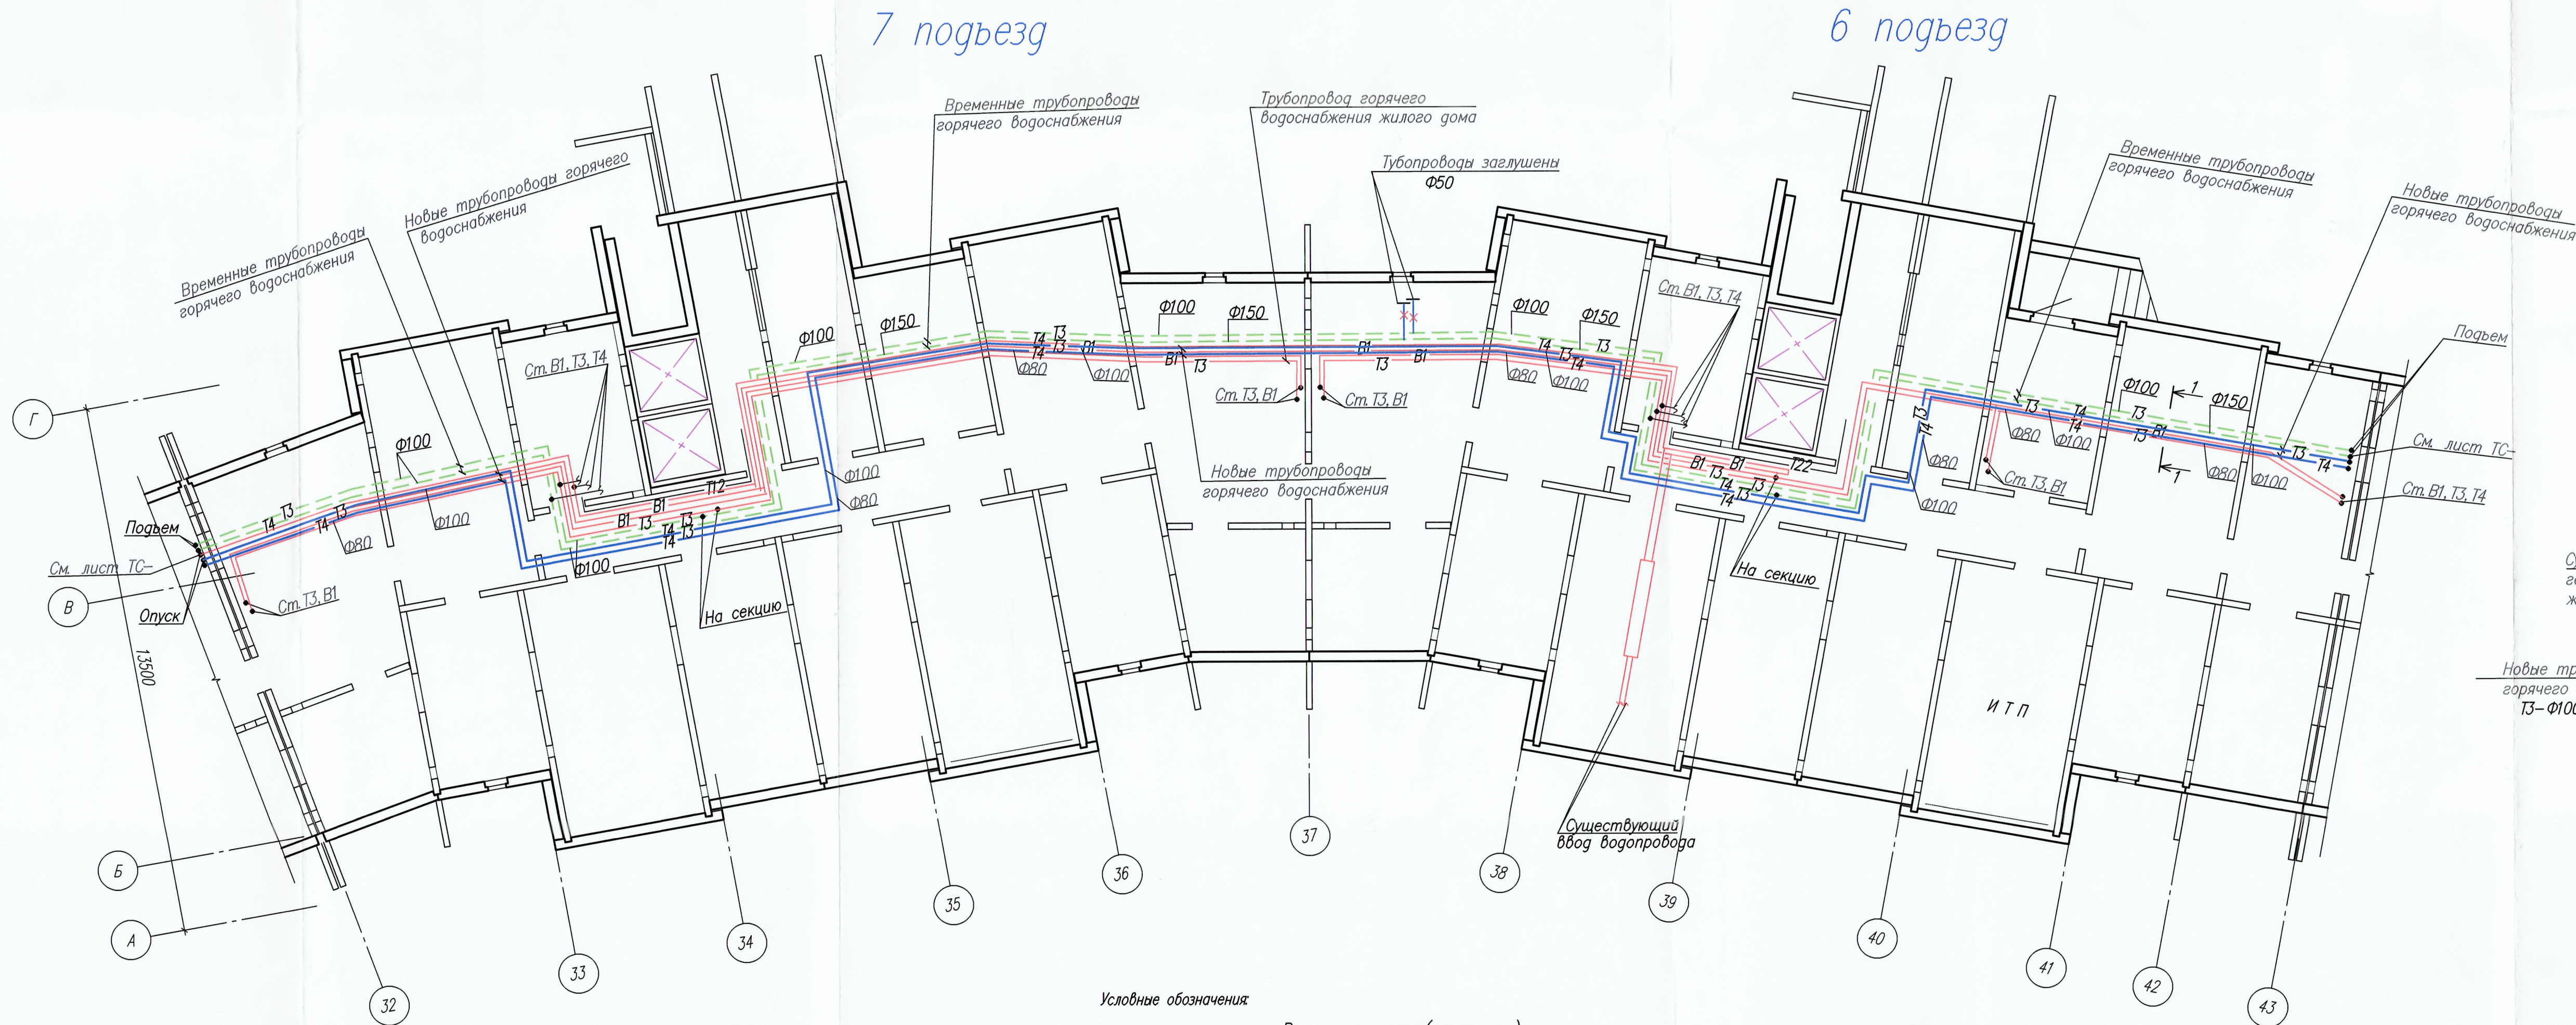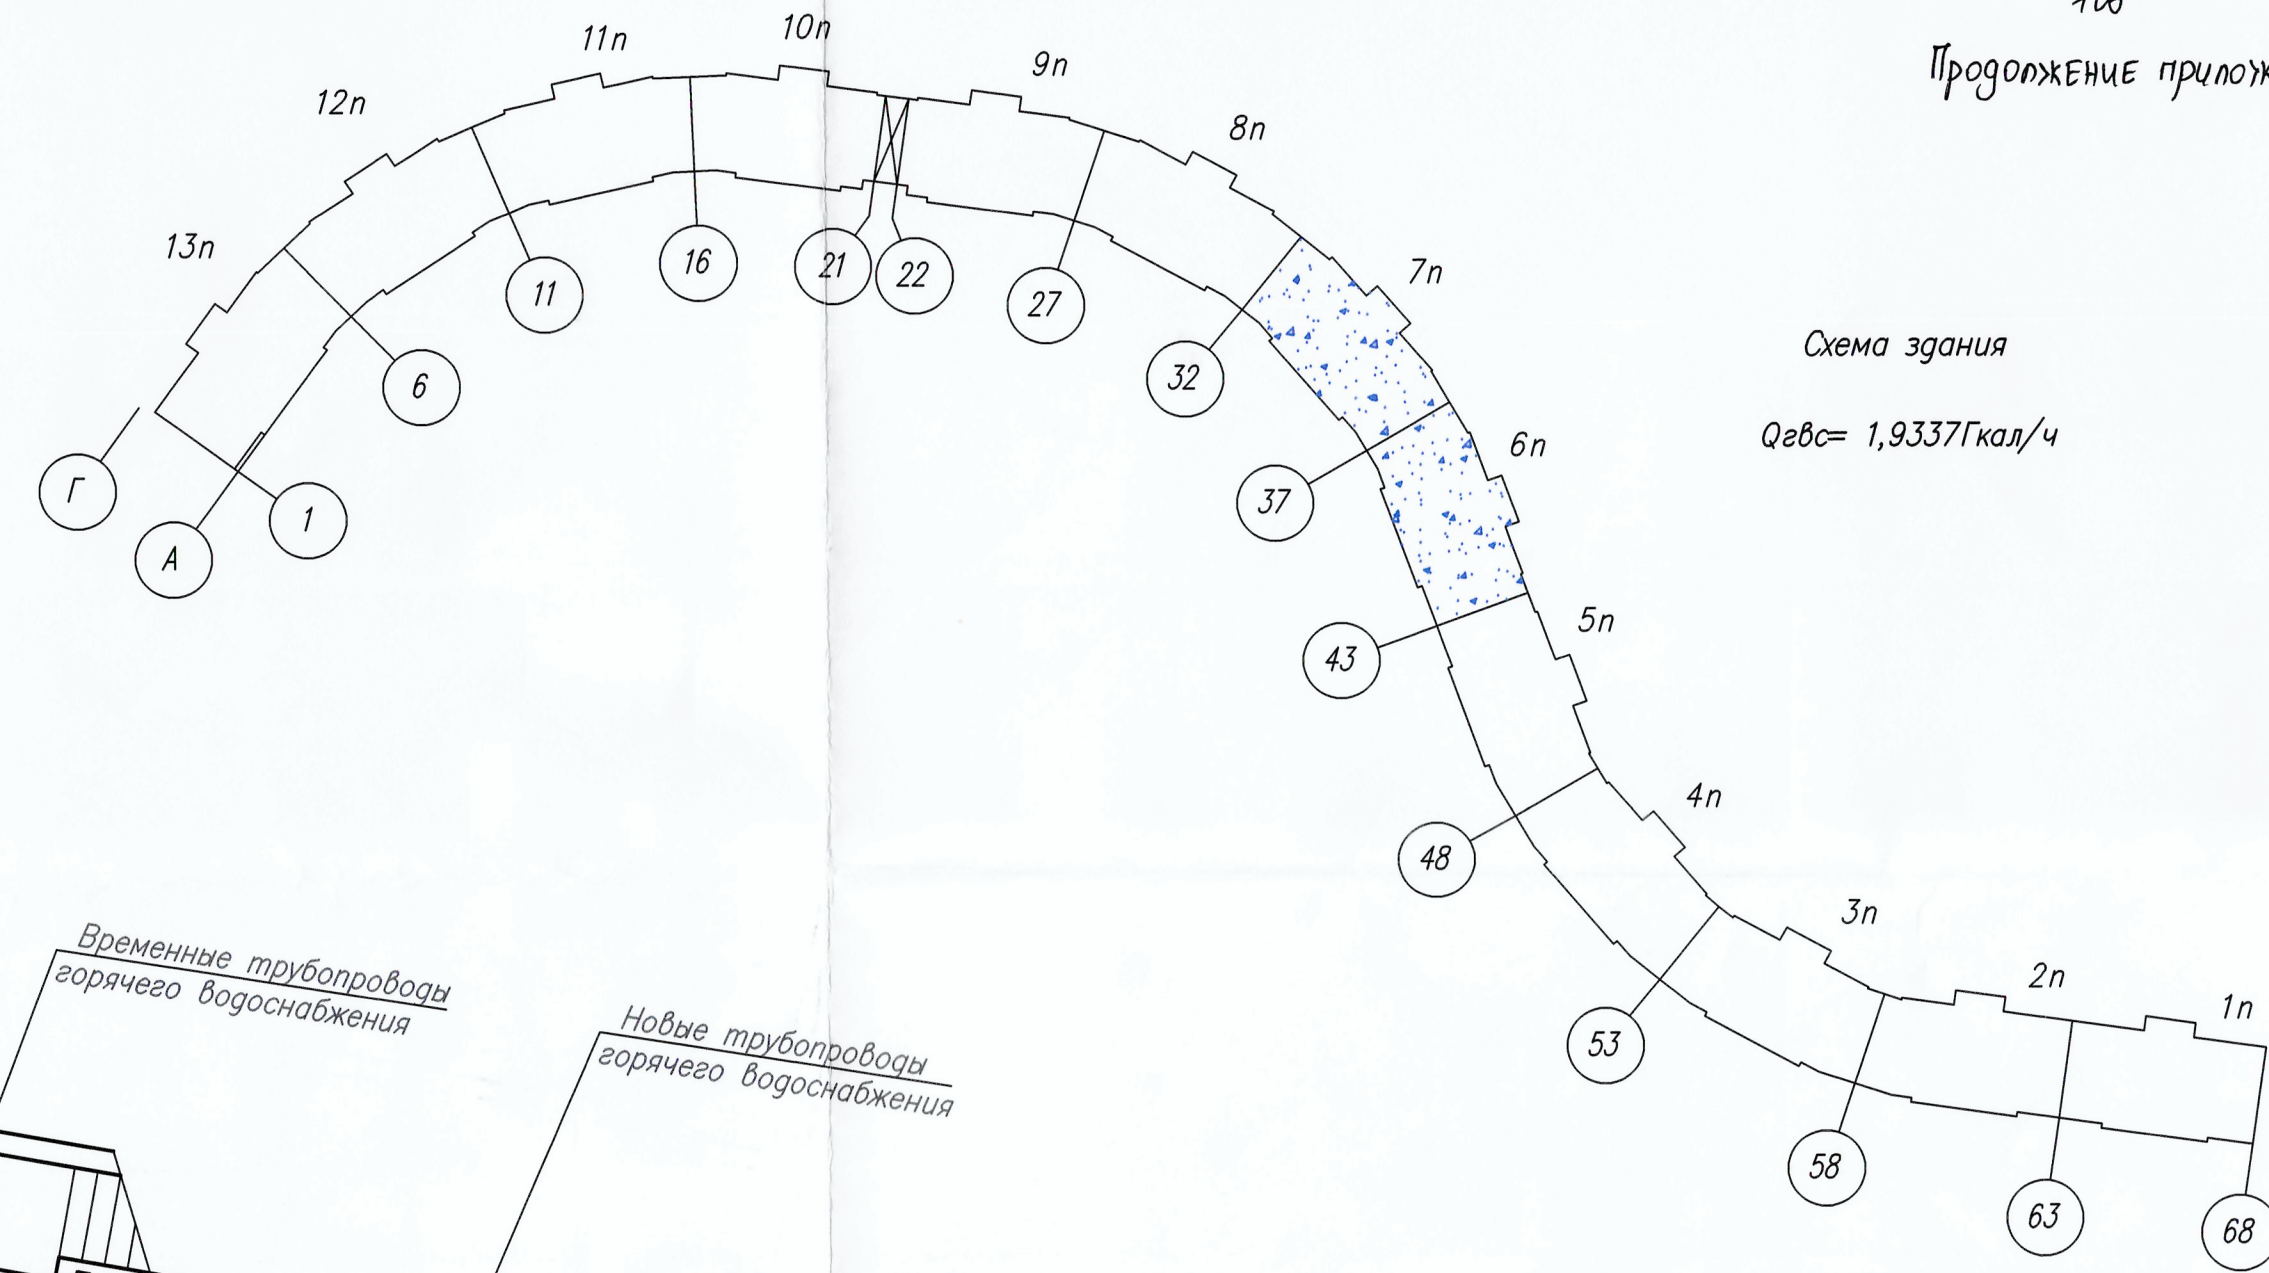

- Условные обозначения:
- Временные сети (ранее сущ.)
 - Вновь прокладываемые сети
 - Демонтируемые трубопроводы
 - Существующие трубопроводы Т3, Т4, В1

ГОСУДАРСТВЕННОЕ ПРЕДПРИЯТИЕ
«Минсккоммунальхоз» РТС-3
Подпись: *В.В. Бонин*

						147-25-Б/6-ТС		
						Реконструкция транзитных трубопроводов от ЦТП 3/206Б здания по ул. Жиховского 6к1, 6к3, ул. Могилевская 4к1, 4к2, 4к3, 6к1, 6к2, 6к3, 6к4, 8к2, 16к1 участка тепловой сети здание ул. Могилевская 16Б - ТК 61/206Б-здание по ул. Могилевская 16Б в Минске		
Изм.	Кол.	Лист	№ док.	Подп.	Дата	Жилой дом по ул. Могилевская, 16	Стадия	Лист
Разработал	Лазарева	1	10.2025	В.В. Бонин	10.2025	ПП		
Проверил	Валетко	1	10.2025	В.В. Бонин	10.2025	План техподполя между осями 22-32 и А-Г		
Н. контроль	Лазарева	1	10.2025	В.В. Бонин	10.2025			
Утвердил	Валетко	1	10.2025	В.В. Бонин	10.2025			
						РУП "Институт "Белжилпроект"		



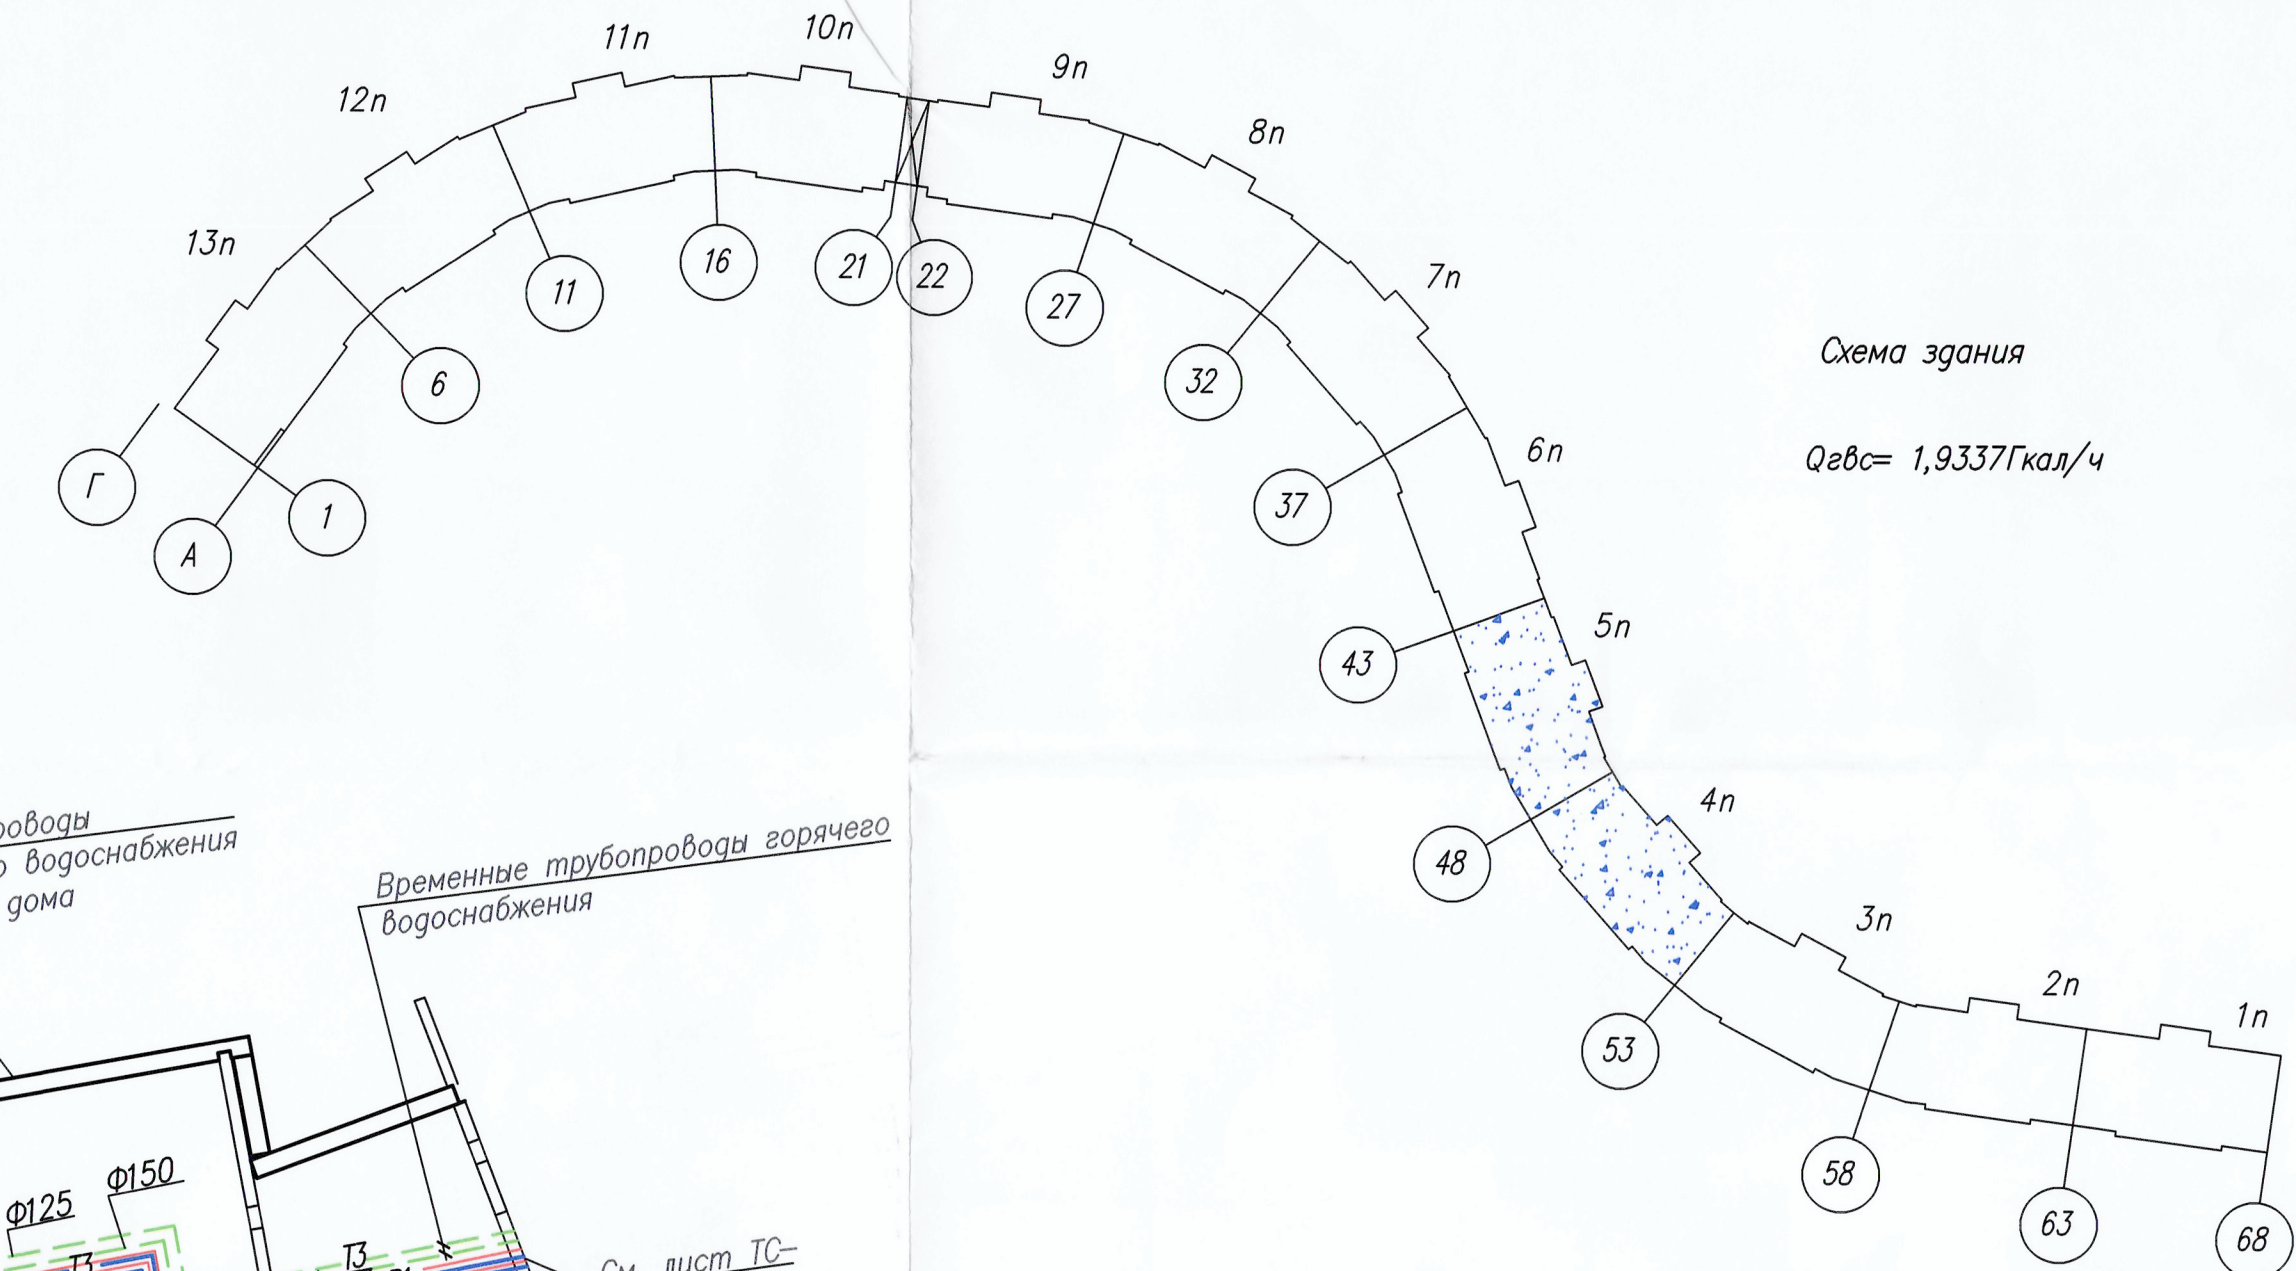


Схема здания
 $Q_{гвс} = 1,9337 \text{ Гкал/ч}$

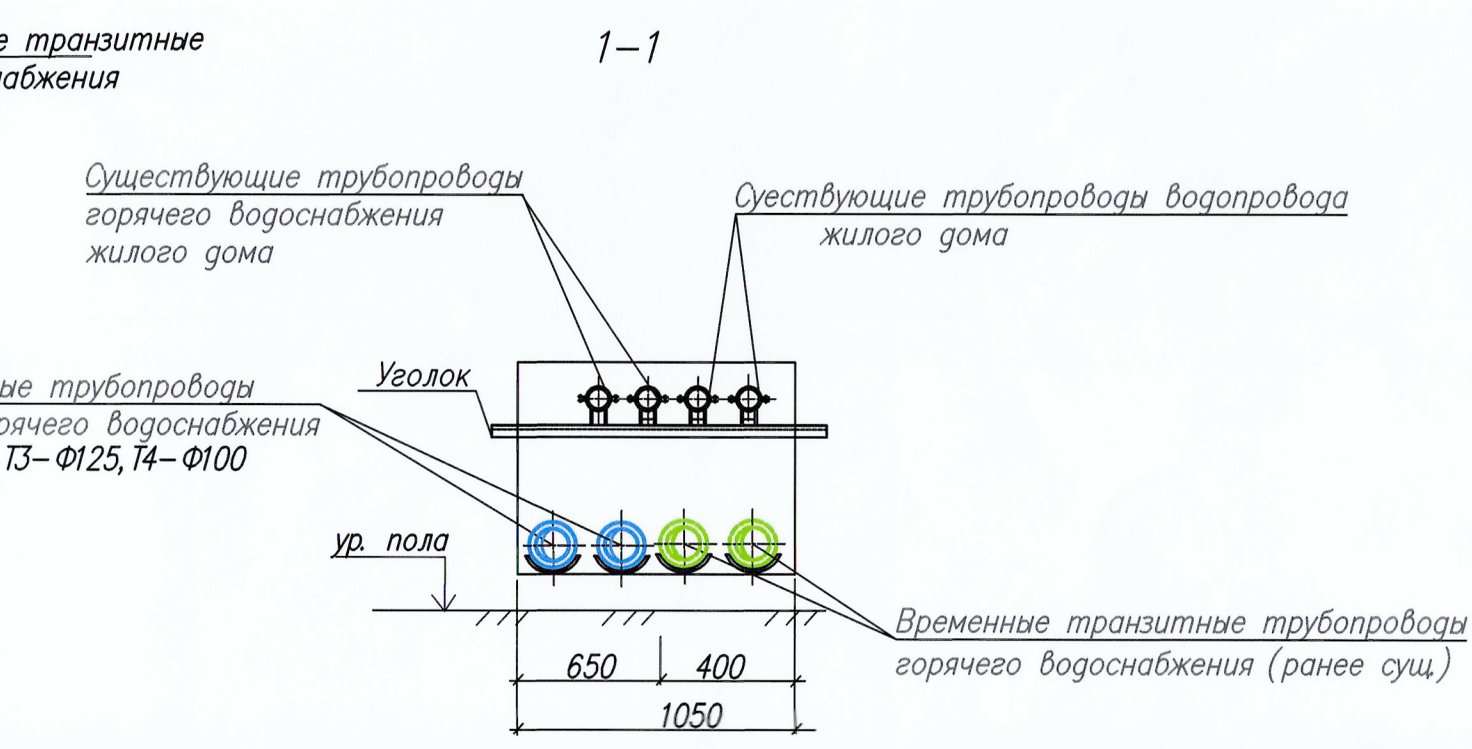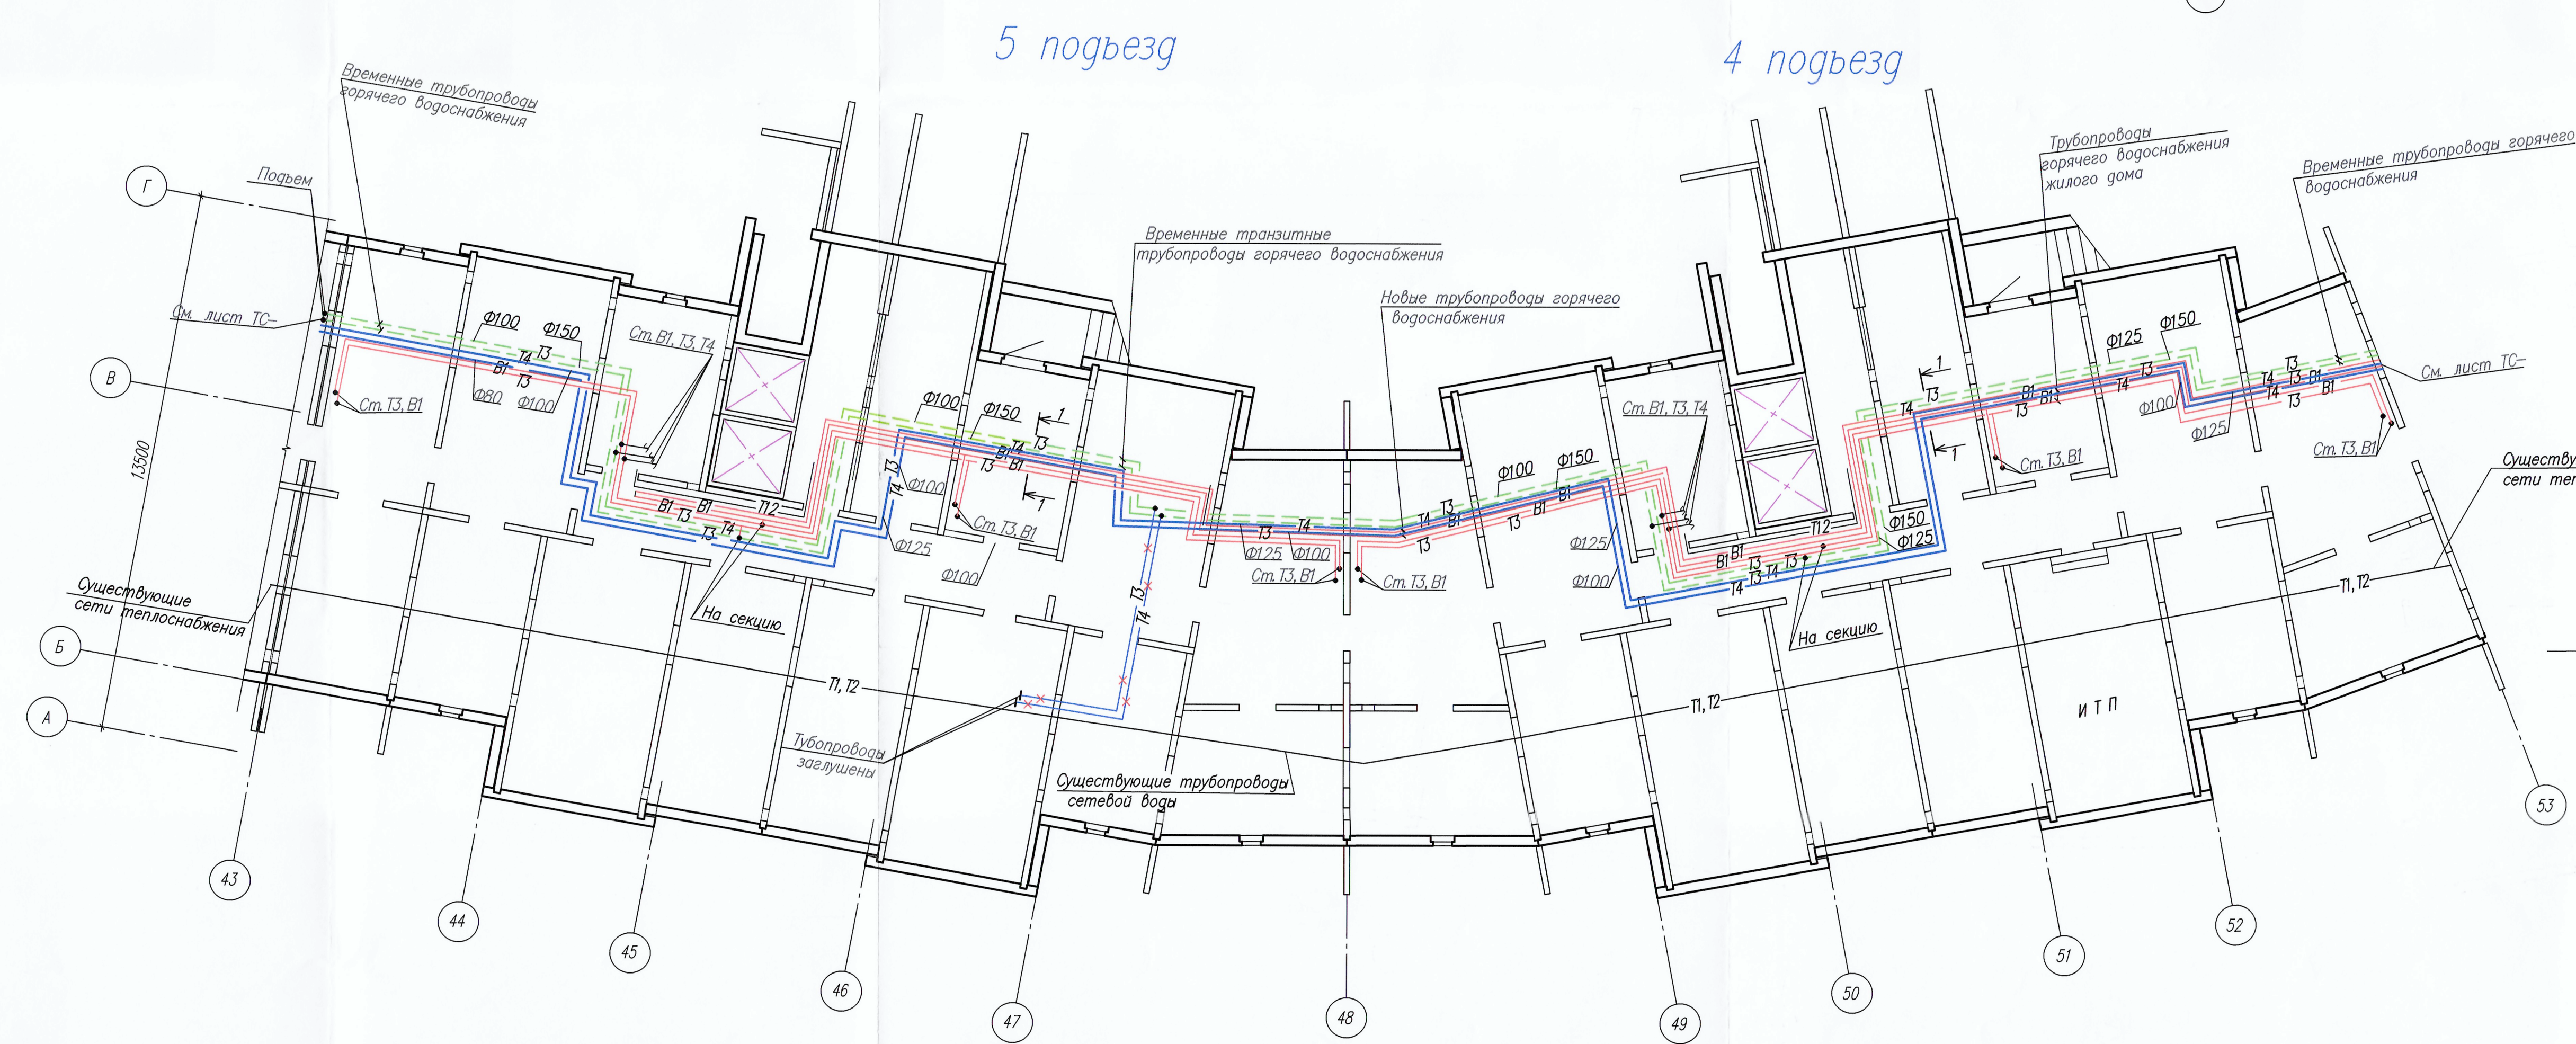

- Условные обозначения
- Временные сети (ранее сущ.)
 - Вновь прокладываемые сети
 - Демонтируемые трубопроводы
 - Существующие трубопроводы Т3, Т4, В1

ГОСУДАРСТВЕННОЕ ПРЕДПРИЯТИЕ
«Минсккоммунальсеть» РТС-3
Подпись: *Валетко*

						147-25-БГ6-ТС				
						"Реконструкция транзитных трубопроводов от ЦТП 3/206В здания по ул. Жукковского 6к1, 6к3, ул. Могилевская 4к1, 4к2, 4к3, 6к1, 6к2, 6к3, 6к4, 8к2, 16к1 участка тепловой сети здание ул. Могилевская 16 — ТК 61/206-здание по ул. Могилевская 16 в Минске"				
Изм.	Кол.	Лист	Нгос	Подп.	Дата	Жилой дом по ул. Могилевская, 16		Стадия	Лист	Листов
								П П		
Разработал	Лазарева	21.10.2025				План техподполья между осями 43-53 и А-Г		РУП "Институт "Белжилпроект"		
Проверил	Валетко	21.10.2025								
Н.контр.	Лазарева	21.10.2025								
Утвердил	Валетко	21.10.2025								

Согласовано:	
Инв. N подл.	
Подп. и дата	
Взам. инв. N	

