

Экспликация зданий и сооружений			
Номер по плану	Наименование	Координаты квадрата сетки	Примечание
2	БКТПБ 1000 кВ		Проектируемое



Баланс существующих цветников, газонов, иного травяного покрова			
Проектные предложения	Площадь, м²		
	Цветники	Газоны	Иной травяной покров
Сохраняемые			
Пересаживаемые			
Удаляемые		2395	124
Итого		2395	124

Ведомость удаляемых цветников, газонов, иного травяного покрова				
Поз.	Качественное состояние	Площадь, м²	Компенсационная посадка (выплата)	Примечание
Газон				
1	Газон луговой	-	2395	2395
Иной травяной покров				
2	Иной травяной покров	-	124	126 компенсационные мероприятия не осуществляются


СОГЛАСОВАНО
Инженер-геодезист
И.А. Ушаков
10.10.2023
Сотрудник издательского центра

- Свободный план инженерных сетей разработан на основании комплектов чертежей -ЭС.
- Настоящий чертеж дает представление о размещении инженерных сетей и сооружений и не может служить для разработки их при строительстве. Для этого необходимо руководствоваться строительными чертежами соответствующих комплектов инженерных сетей и сооружений.
- Перед началом работ произвести срезку плодородного слоя почвы с дальнейшим его использованием для устройства газона.
- Устройство газона обыкновенного см. план благоустройства л.9-11.
- Компенсационные выплаты за удаляемый иной травяной покров и газон, согласно Постановления Совета Министров Республики Беларусь от 25.10.2012г. №1426 компенсационной посадкой признается располжение (восстановление) на территории землевладельца, в границах земельного участка которого осуществляется такое удаление, на площади, которая составляет не менее площади удаленного газона и иного травяного покрова.
- Сохраняемые деревья оградить деревянными щитами высотой 2,0 м. Щиты располагать треугольником на расстоянии 0,50 м от ствола дерева.

Схема размещения листов

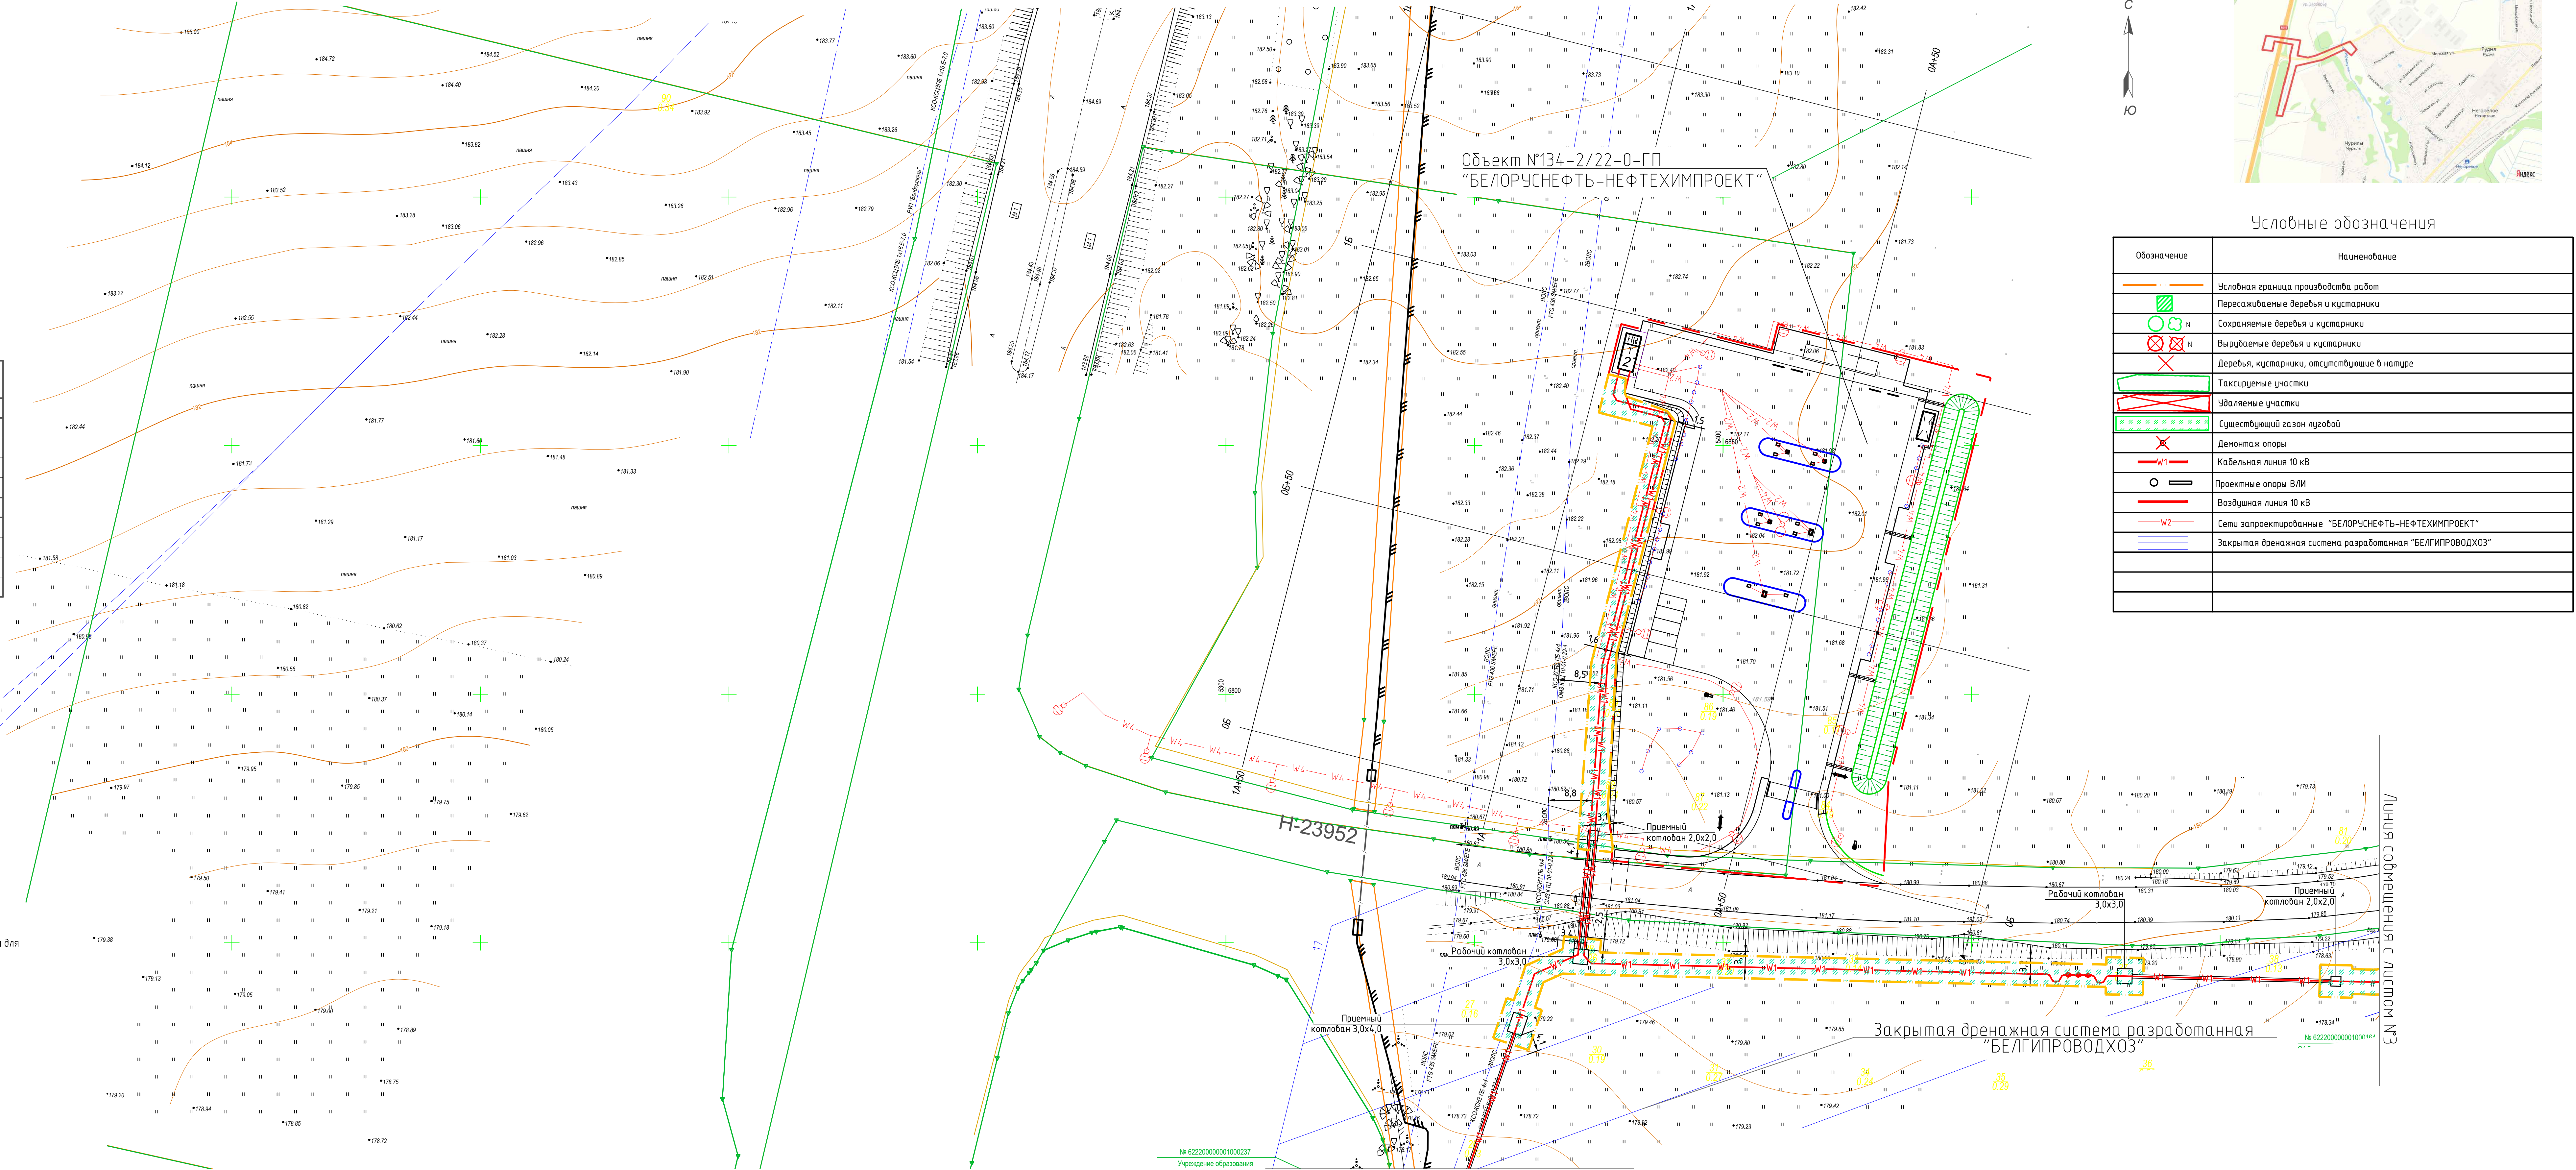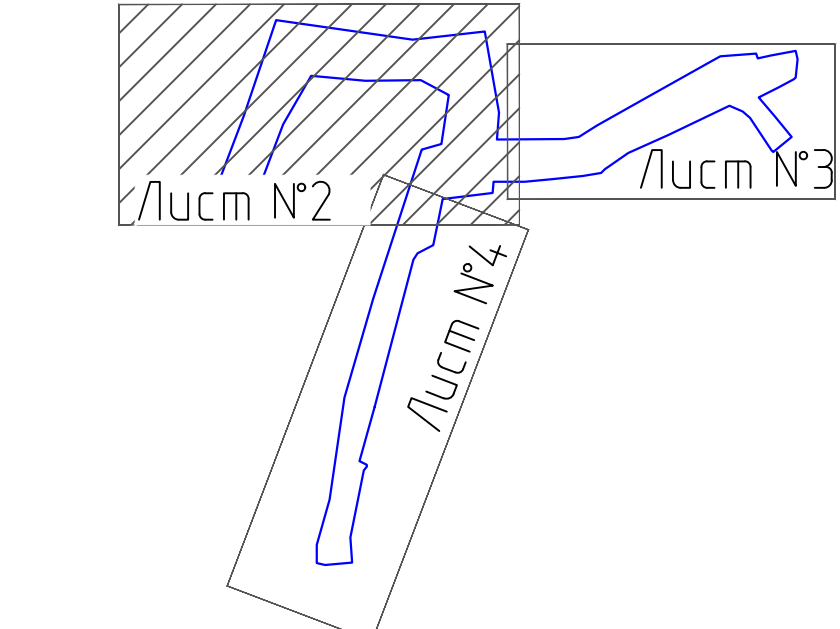

Ситуационная схема

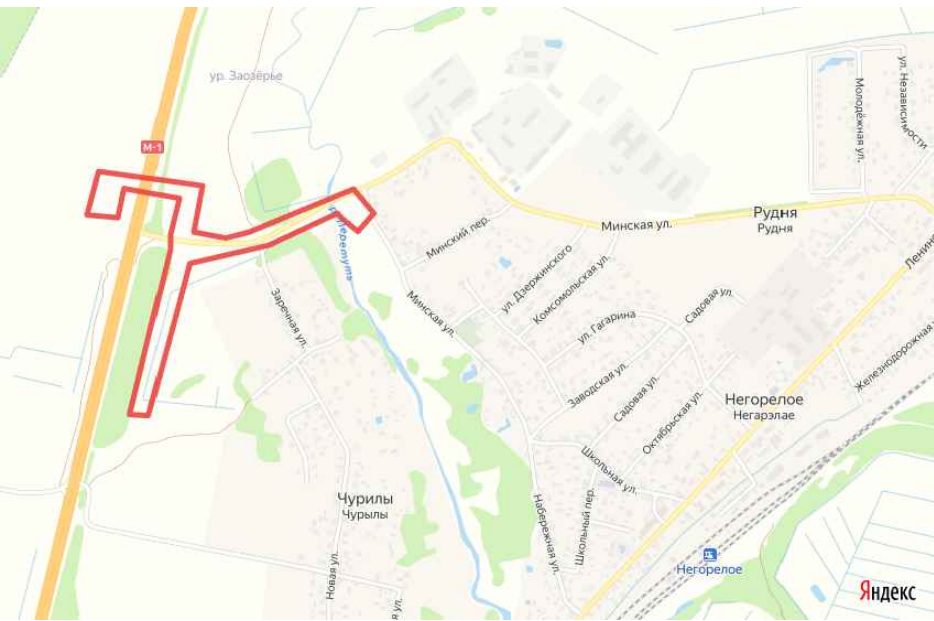


Условные обозначения

Обозначение	Наименование
—	Условная граница производства работ
+	Пересаживаемые деревья и кустарники
○	Сохраняемые деревья и кустарники
⊗	Вырубимые деревья и кустарники
⊗	Деревья, кустарники, отсутствующие в натуре
□	Таксируемые участки
□	Удаляемые участки
□	Существующий газон луговой
⊗	Демонтаж опоры
—W1—	Кабельная линия 10 кВ
○	Проектные опоры ВЛ/И
—	Воздушная линия 10 кВ
—W2—	Сети запроектированные 'БЕЛОРУСНЕФТЬ-НЕФТЕХИМПРОЕКТ'
—	Закрытая дренажная система разработанная 'БЕЛГИПРОВОДХОЗ'

Система координат: в.п. Неворелево Система высот: Балтийская Схема произведена в мае 2023 г.				Номер разрешения: N1799 от 22.05.2023 г. Площадь: 190-1,1,2,3,4,5,6,7,8,10			
20/05-23ИГ				27322-1.1-m2-ГП			
«Установка б/у БКТПБ 10/0,4 кВ с реконструкцией ВЛ 10 кВ №664 ПС 35/10 кВ «Неворелево» для обеспечения электроснабжения станций электрической энергии электротранспорта расположенных в районе пересечения М1 с Н-8378 (лево) и пересечения М1 с Н-8378 (право)»				«Установка б/у БКТПБ 10/0,4 кВ с реконструкцией ВЛ 10 кВ №564 ПС 35/10 кВ «Неворелево» для обеспечения электроснабжения станций электрической энергии электротранспорта расположенных в районе пересечения М1 с Н-8378 (лево) и пересечения М1 с Н-8378 (право)»			
Изм.	Кол.	Лист	Ндк	Изм.	Кол.	Лист	Ндк
Руковод.	Ушаков И.А.	05.23		Эксперт	Степанов	05.26	
Исполнитель	Ушаков В.А.	05.23		Специальн.	Степанов	05.26	
Чертеж	Хвильченко В.	05.23		Проверил	Степанов	05.26	
ОАО «Белэлектромонтажналадка»				ОАО «Белэлектромонтажналадка»			
Инженерно-топографический план М 1:500 Высота сечения рельефа 0,5 м				Свободный план инженерных сетей и таксационный план. М1:500			
ОАО «Инженерная геодезия» Зарегистрирован решением Минисорисполкома N 191259688				ОАО «Белэлектромонтажналадка» г. Минск			



Ситуационная схема

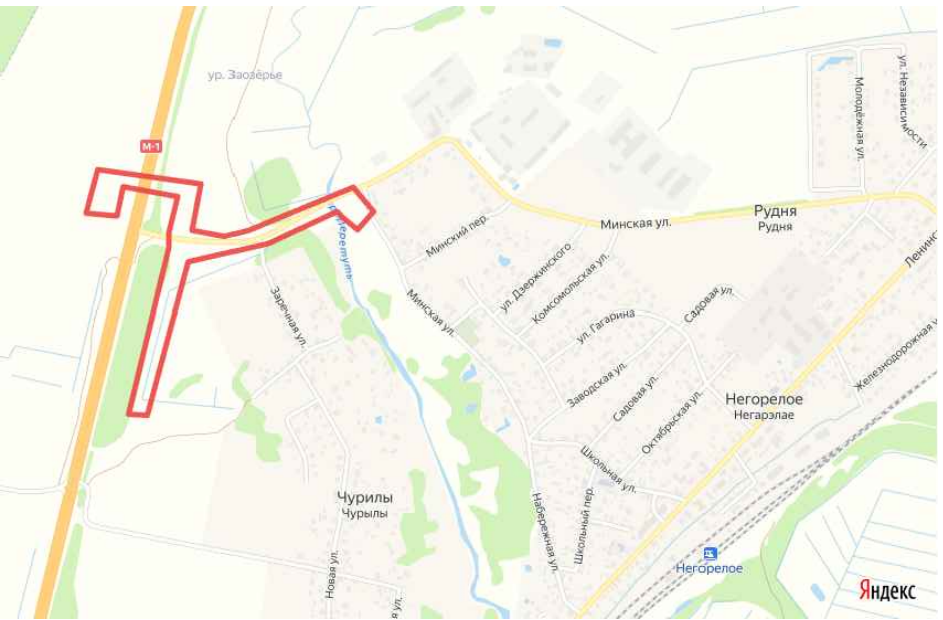

Условные обозначения



Обозначение	Наименование
	Условная граница производства работ
	Пересаживаемые деревья и кустарники
	Сохраняемые деревья и кустарники
	Вырубаемые деревья и кустарники
	Деревья, кустарники, отсутствующие в натуре
	Таксируемые участки
	Удаляемые участки
	Существующий иной травяной покров
	Существующий газон луговой
	Демонтаж опоры
	Кабельная линия 10 кВ
	Проектные опоры ВЛИ
	Воздушная линия 10 кВ
	Сети запроектированные "БЕЛОРУСНЕФТЬ-НЕФТЕХИМПРОЕКТ"
	Закрытая дренажная система разработанная "БЕЛГИПРОВХОЗ"

- Работы выполнять согласно ТКП 059.1-2020.
- Основные примечания и объемы работ смотри лист 2 и 5.

СОГЛАСОВАНО
Начальник участка
благоустройства

09.10.2024 г.

Согласовано в натуре
данными

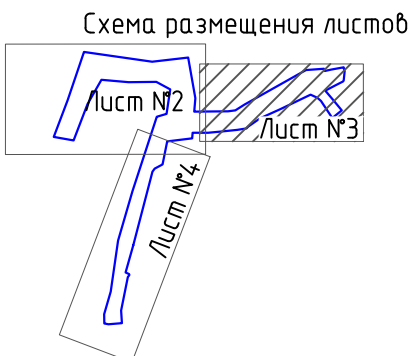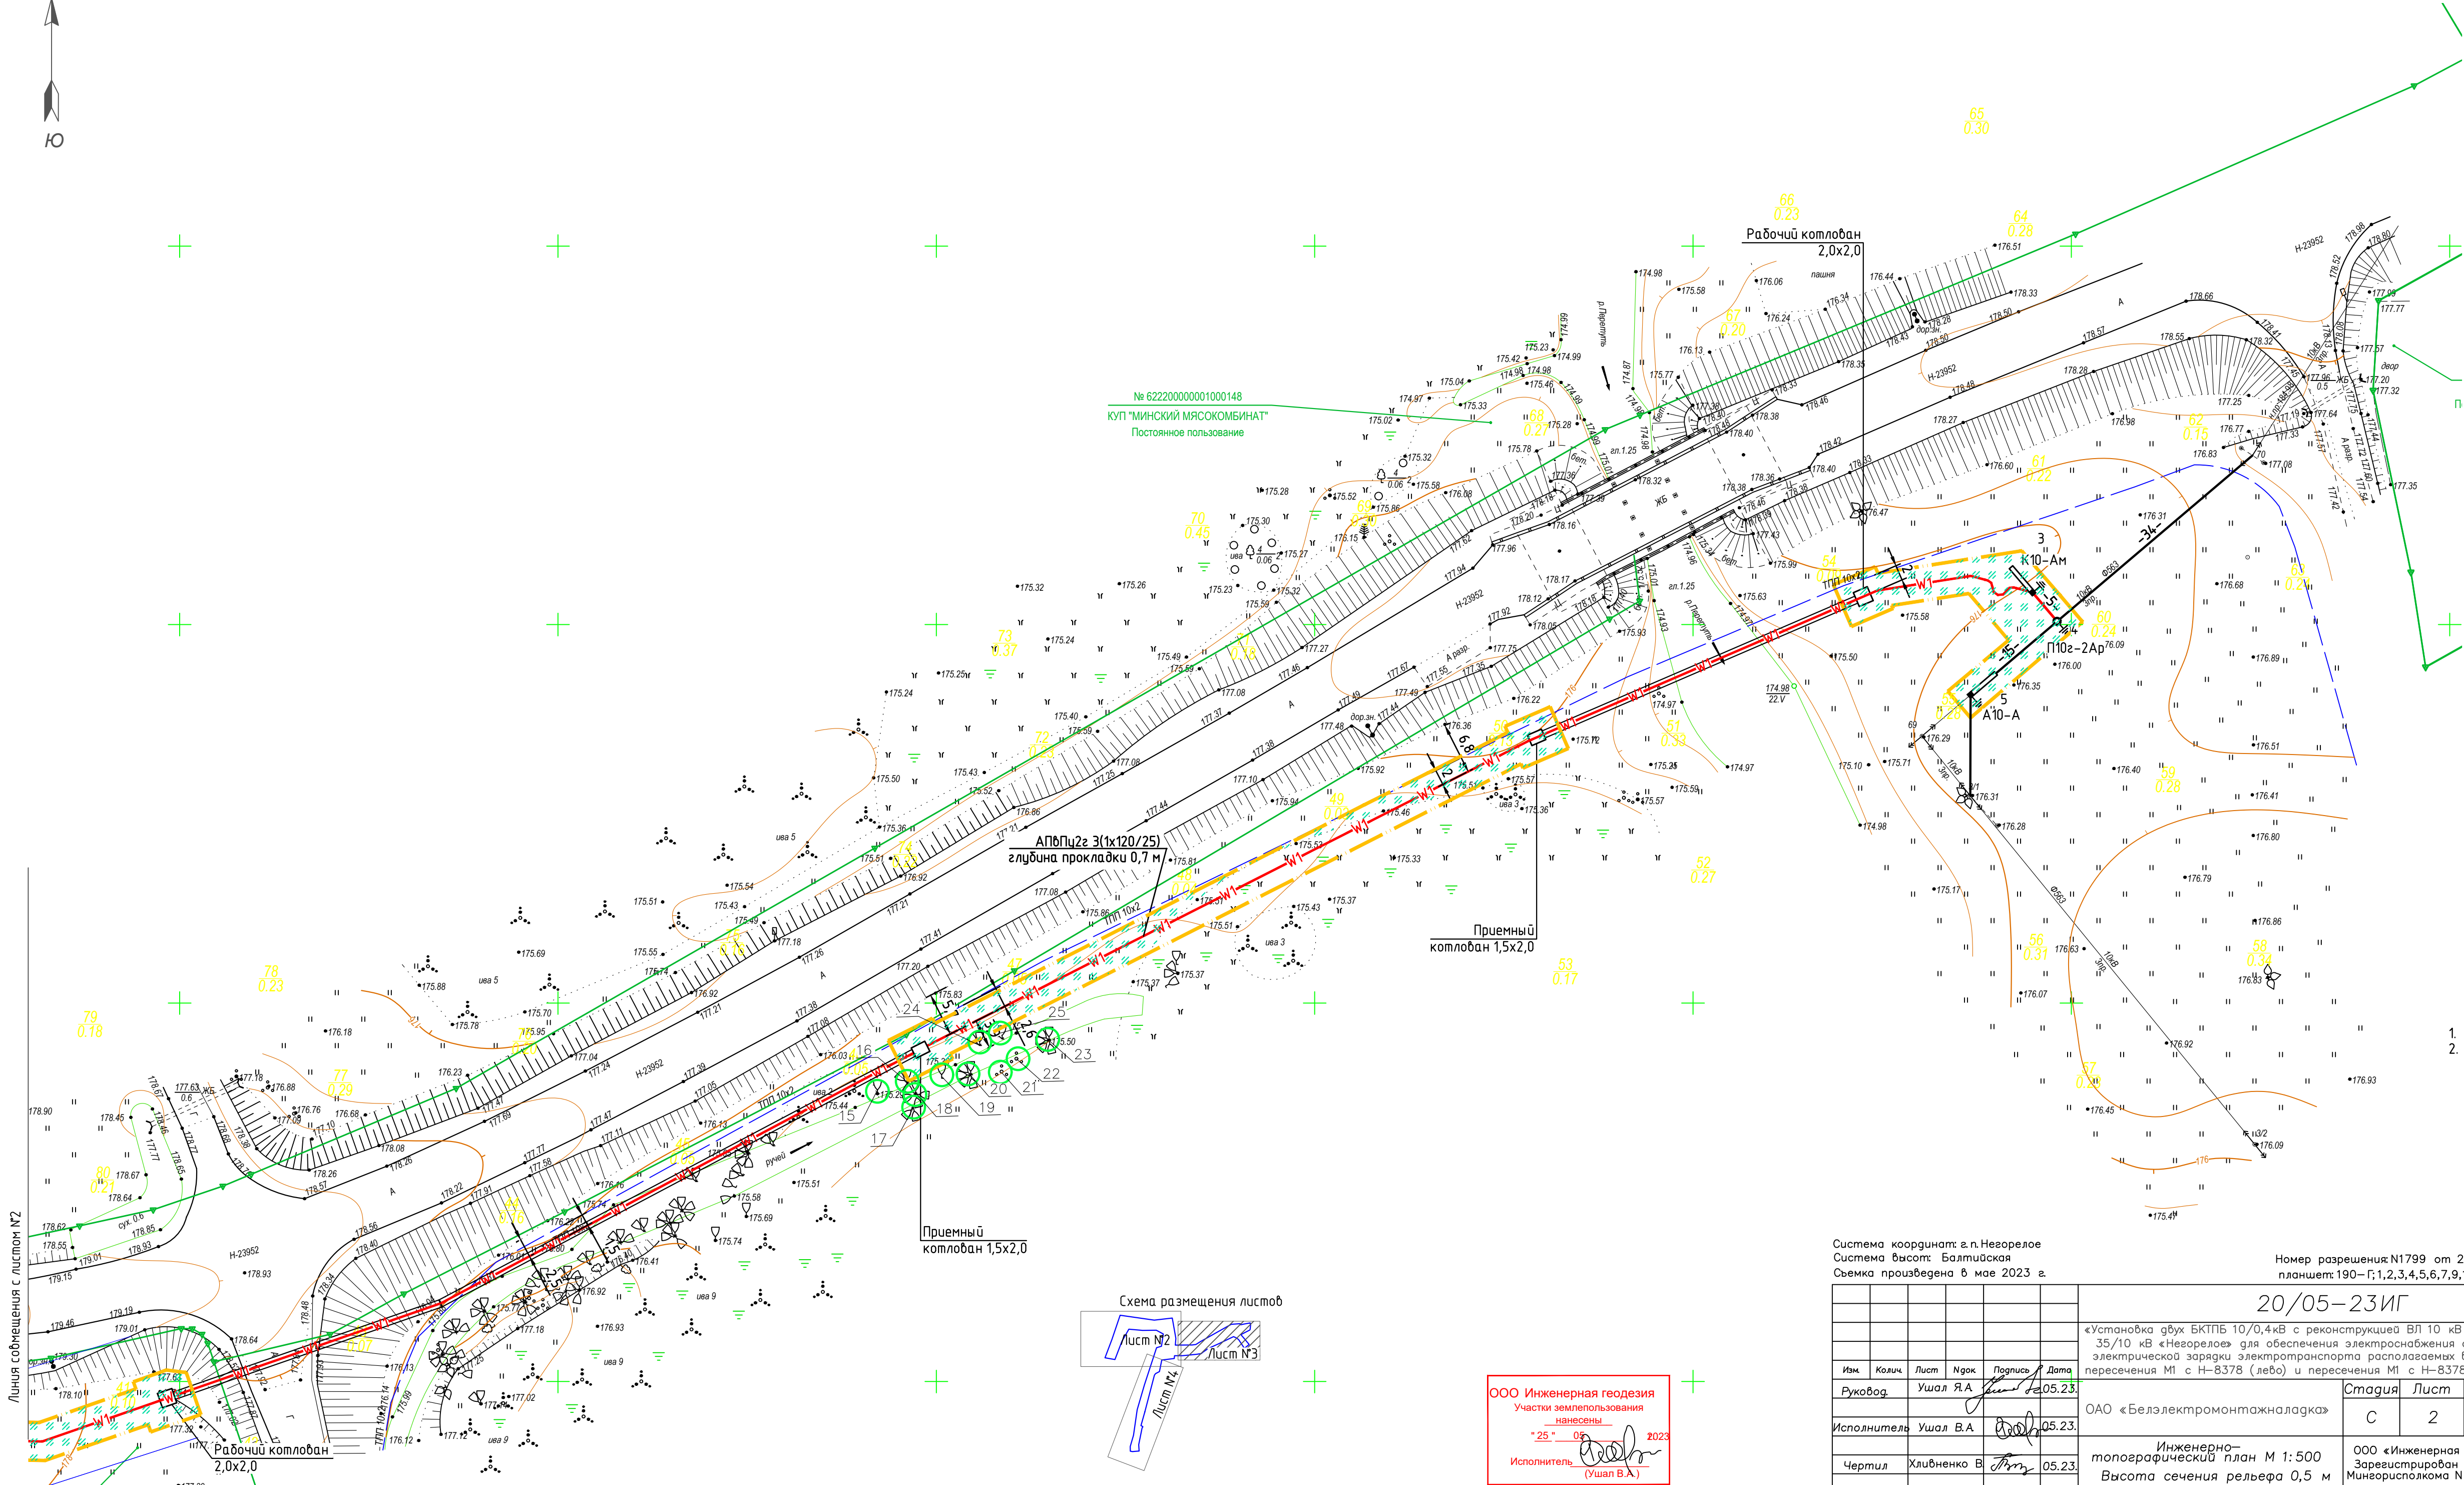

ООО Инженерная геодезия
Участки землепользования
наименованы
"25" 09 2023
Исполнитель: (Ушаев В.А.)

Система координат: г.п. Негорелое
Система высот: Балтийская
Съемка произведена 6 мая 2023 г.

Номер разрешения: N1799 от 22.05.2023 г.
планшет: 190-Г; 1, 2, 3, 4, 5, 6, 7, 9, 10

20/05-23 ИГ						27322-1.1-м2-ГП					
«Установка двух БКТПБ 10/0,4 кВ с реконструкцией ВЛ 10 кВ №564 ПС 35/10 кВ «Негорелое» для обеспечения электроснабжения станций электрической зарядки электротранспорта расположенных в районе пересечения М1 с Н-8378 (лево) и пересечения М1 с Н-8378 (право)»						«Установка двух БКТПБ 10/0,4 кВ с реконструкцией ВЛ 10кВ №564 ПС 35/10 кВ «Негорелое» для обеспечения электроснабжения станций электрической зарядки электротранспорта расположенных в районе пересечения М1 с Н-8378(лево) и пересечения М1 с Н-8378(право)»					
Изм.	Колич.	Лист	Нрок	Подпись	Дата	Изм.	Колич.	Лист	Нрок	Подпись	Дата
Руковод.	Ушаев Я.А.	05.23				Утвердил	Столяров	05.26			
Исполнитель	Ушаев В.А.	05.23				Разраб.	Василевич	05.26			
Чертил	Хлибченко В.	05.23				Проверил	Столяров	05.26			
АО «Белэлектромонтажналадка»						Исполн.	Столяров	05.26			
Инженерно-топографический план М 1:500 Высота сечения рельефа 0,5 м						Генеральный план и транспорт. 1 пусковой комплект.					
С						С					
2						3					
9						Сводный план инженерных сетей и таксационный план. М1:500					
ООО «Инженерная геодезия» Зарегистрирован решением Мингорисполкома N 191259683						АО «Белэлектромонтажналадка» г. Минск					



Линия сообщения с листом №2

Закрытая дренажная система разработанная "БЕЛГИПРОВОДХОЗ"

Рабочий котлован 3,0х3,0

АПБП/2г 3(х120/25) глубина прокладки 2,5 м

Приемный котлован 2,5х3,0

№ 62220000001000164
ОАО "Кругозор-Петровичи"
Постоянное пользование


Закрытая дренажная система разработанная "БЕЛГИПРОВОДХОЗ"

Рабочий котлован 4,0х4,0

Условные обозначения

Обозначение	Наименование
	Условная граница производства работ
	Пересаживаемые деревья и кустарники
	Сохраняемые деревья и кустарники
	Вырубимые деревья и кустарники
	Деревья, кустарники, отсутствующие в натуре
	Таксирующие участки
	Удаляемые участки
	Существующий иной травяной покров
	Существующий газон луговой
	Демонтаж опоры
	Кабельная линия 10 кВ
	Проектные опоры ВЛ/И
	Воздушная линия 10 кВ
	Сети запроектированные "БЕЛОРУСНЕФТЬ-НЕФТЕХИМПРОЕКТ"
	Закрытая дренажная система разработанная "БЕЛГИПРОВОДХОЗ"

Схема размещения листов

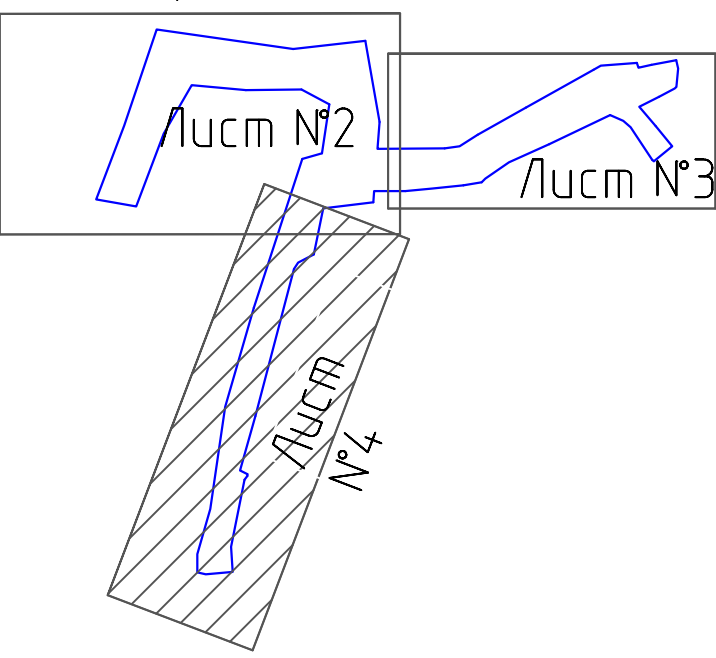

- Работы выполняются согласно ТКП 059-1-2020.
- Основные примечания и объемы работ смотри лист 2 и 5.

Система координат: в.п. Неорелово
Система высот: Балтийская
Съемка произведена 6 мая 2023 г.

Номер разрешения N1799 от 22.05.2023г.

планшет: 190-Г1,2,3,4,5,6,7,9,10

20/05-23ИГ

«Установка двух БКТПБ 10/0,4 кВ с реконструкцией ВЛ 10 кВ №664 ПС 35/10 кВ «Неорелово» для обеспечения электроснабжения станций электрической зарядки электротранспорта расположенных в районе пересечения М1 с Н-6378 (лево) и пересечения М1 с Н-6378 (право)»

ОАО «Белэлектромонтажногаз»

Инженерно-топографический план М 1:500
Высота сечения рельефа 0,5 м

ООО «Инженерная геодезия Зоревитрибар» решением Минисовета № 191259689

27322-11-m2-ГП

«Установка двух БКТПБ 10/0,4 кВ с реконструкцией ВЛ 10 кВ №664 ПС 35/10 кВ «Неорелово» для обеспечения электроснабжения станций электрической зарядки электротранспорта расположенных в районе пересечения М1 с Н-6378 (лево) и пересечения М1 с Н-6378 (право)»

Генеральный план и транспорт. 1 пусковой комплекс.

Свободный план инженерных сетей и таксационный план. М1500

ОАО «Белэлектромонтажногаз» г. Минск

Формат А2Х3

Ведомость существующих деревьев и кустарников


Номер по плану	Порода, вид	Кол-во, шт.	Высота, м	Диаметр ствола, см	Качественное состояние	Примечание
12	Ива козья	1	4	12	Хорошее	Сохраняемое
13	Ольха серая	1	14	13	Удовлетворительное	Сохраняемое
14	Ольха серая	1	13	14	Хорошее	Сохраняемое
15	Ива козья	1	16	15	Хорошее	Сохраняемое
16	Ива козья	2	14	12	Хорошее	Сохраняемое
17	Ива козья	2	16	18	Хорошее	Сохраняемое
18	Ива козья	5	16	15	Хорошее	Сохраняемое
19	Ива козья	1	5	6	Хорошее	Сохраняемое
20	Ива козья	12	16		Хорошее	Сохраняемое
21	Ива козья (куст)	1	4		Хорошее	Сохраняемое
22	Ива козья (куст)	1	4		Хорошее	Сохраняемое
23	Ива козья	15	16	20	Хорошее	Сохраняемое
24	Ива козья	2	3	5	Хорошее	Сохраняемое
25	Ива козья	2	4	5	Хорошее	Сохраняемое
Итого :						
деревьев:		45				
хвойные:		-				
лиственные:		45				
плодовые:		-				
кусты:		2				

Баланс существующих деревьев и кустарников

Проектные предложения	Деребья, шт.				Кустарники		
	Всего	в том числе			Кусты, шт.	Живая изгородь, м	
		листвен. декоратив-ные	плодовые	хвойные		однорядная	двухрядная
Сохраняемые	45	45	-	-	2	-	-
Пересаживаемые	-	-	-	-	-	-	-
Вырубаемые	-	-	-	-	-	-	-
Итого	45	45	-	-	2	-	-

1. Перед началом работ произвести срезку плодородного слоя почвы с дальнейшим его использованием для устройства газона.
2. Устройство газона обыкновенного см. план благоустройства л.9-11.
3. Компенсационные выплаты за удаление иного травяного покрова и газон, согласно Постановления Совета Министров Республики Беларусь от 25.10.2012г. №14-26 компенсационной посадкой признается размещение (восстановление) на территории землепользователя, в границах земельного участка которого осуществляется такое удаление, на площади, которая составляет не менее площади удаленного газона и иного травяного покрова.

СОГЛАСОВАНО
Министерство культуры
и спорта
2007 г. 20
2007 г.

 						27322-1.1-м2-ГП		
						«Установка двух БКТПБ 10/0,4 кВ с реконструкцией ВЛ 10кВ №564 ПС 35/10 кВ «Негоровое» для обеспечения электроснабжения станций электрической зарядки электроинструмента, расположенных в районе пересечения М1 с Н-8378(лево) и пересечения М1 с Н-8378(право)»		
Изм.	Кол.ч	Лист	Ндок	Подпись	Дата			
Утвердил		Столяров			05.26	Генеральный план и транспорт. 1 пусковой комплекс.		
						Стадия	Лист	Листов
						С	5	
Разраб.		Василевич			05.26	 ОАО "Белэлектромонтажна ладка" з.Минск		
Проверил		Столяров			05.26			
Н. контр.		Столяров			05.26			
Ведомости таксационного плана								



Условные обозначения

Обозначение	Наименование
	Условная граница производства работ
	Срезка растительного грунта h=0,10-0,20м.
	Срезка растительного грунта h=0,20-0,30м.


Экспликация зданий и сооружений

№ по плану	Наименование	Координаты квадрата сетки	Примечание
1	БКТБ 1000 кВ		Проектируемое
2	БКТБ 1000 кВ		Проектируемое

Ведомость объемов работ

Поз.	Наименование	Количество		Примечание
		№	№	
1	Срезка растительного слоя грунта h=0,10-0,20м	720	108	
2	Срезка растительного слоя грунта h=0,20-0,30м	1566	392	

Схема размещения листов

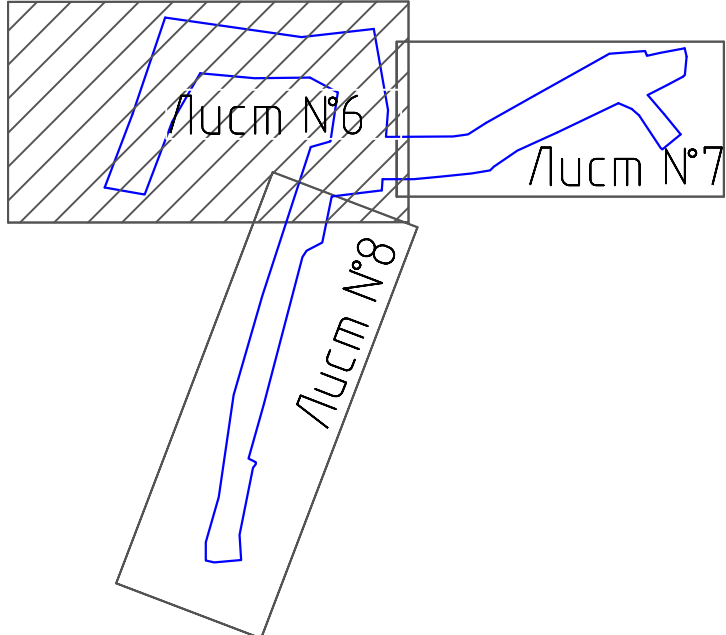

- Перед началом работ произвести срезку плодородного слоя почвы с дальнейшим его использованием для устройства газона.
- Снятый плодородный слой почвы после выполнения строительно-монтажных работ в полном объеме возвращается на место с подсыпкой семян газонных трав.
- Плодородный грунт снятый на пашне толщиной более 30см также засыпается обратно на пашню с такой же площадью без подсыпки семян.
- Устройство газона обыкновенного см. план благоустройства лп-11.
- При реконструкции демонтируется 13 опор и возводится 6 опор. Растительный слой из под новых опор размещается на месте демонтируемых толщиной 0,10м.
- Минеральный грунт вытесненный опрами в объеме 4м³ перемещается для засыпки ям от вырубемых деревьев и демонтируемых опор с последующим уплотнением. Недостающий минеральный грунт для засыпки копадобов от демонтируемых опор в объеме 4м³ приобщается по письменному заказчику.
- Сохраняемые деревья осматривать, деревянными щитами высотой 2,0 м. Щиты располагать треугольником на расстоянии 0,50 м от ствола дерева.


Система координат: в.п.Неревное
Система высот: Балтийская
Оценка произведена в мае 2023 г.

Номер разрешения N1799 от 22.05.2023г.
планшет 190-Г1.2,3,4,5,6,7,8,10

20/05-23ИГ					
Им.	Кали.	Лист	Ирек.	Подпись	Дата
Руковод.	Ушаев Я.А.	05.23			
Исполнитель	Ушаев В.А.	05.23			
Начальник	Халиченко В.	05.23			
«Установка двух БКТБ 10/0,4кВ с реконструкцией ВЛ 10 кВ №664 ПС 35/10 кВ «Неревное» для обеспечения электроснабжения станций электрической энергии электропривода расположенных в районе пересечения М1 с Н-8378 (лево) и пересечения М1 с Н-8378 (право)»					
ОАО «Белэлектромонтажлака»					
Инженерно-топографический план М 1:500					
Высота сечения рельефа 0,5 м					
ОАО «Инженерная геодезия» Зарегистрирован решением Минисотрислома № 191259689					

27322-1.1-м2-ГП					
Изм.	Кали.	Лист	Ирек.	Подпись	Дата
Утвердил	Халиченко В.	05.26			
Разработ.	Валдиченко	05.26			
Проверил	Халиченко В.	05.26			
Н. контр.	Халиченко В.	05.26			
«Установка двух БКТБ 10/0,4 кВ с реконструкцией ВЛ 10кВ №64 ПС 35/10 кВ «Неревное» для обеспечения электроснабжения станций электрической энергии электропривода расположенных в районе пересечения М1 с Н-8378(лево) и пересечения М1 с Н-8378(право)»					
Генеральный план и транспорт. 1 пусковой комплекс.					
План снятия растительного грунта. М1:500					
ОАО «Белэлектромонтажнолака» г. Минск					


ООО «Инженерная геодезия»
Участки землепользования
«26.05.2023»
Исполнитель (Ушаев В.А.)

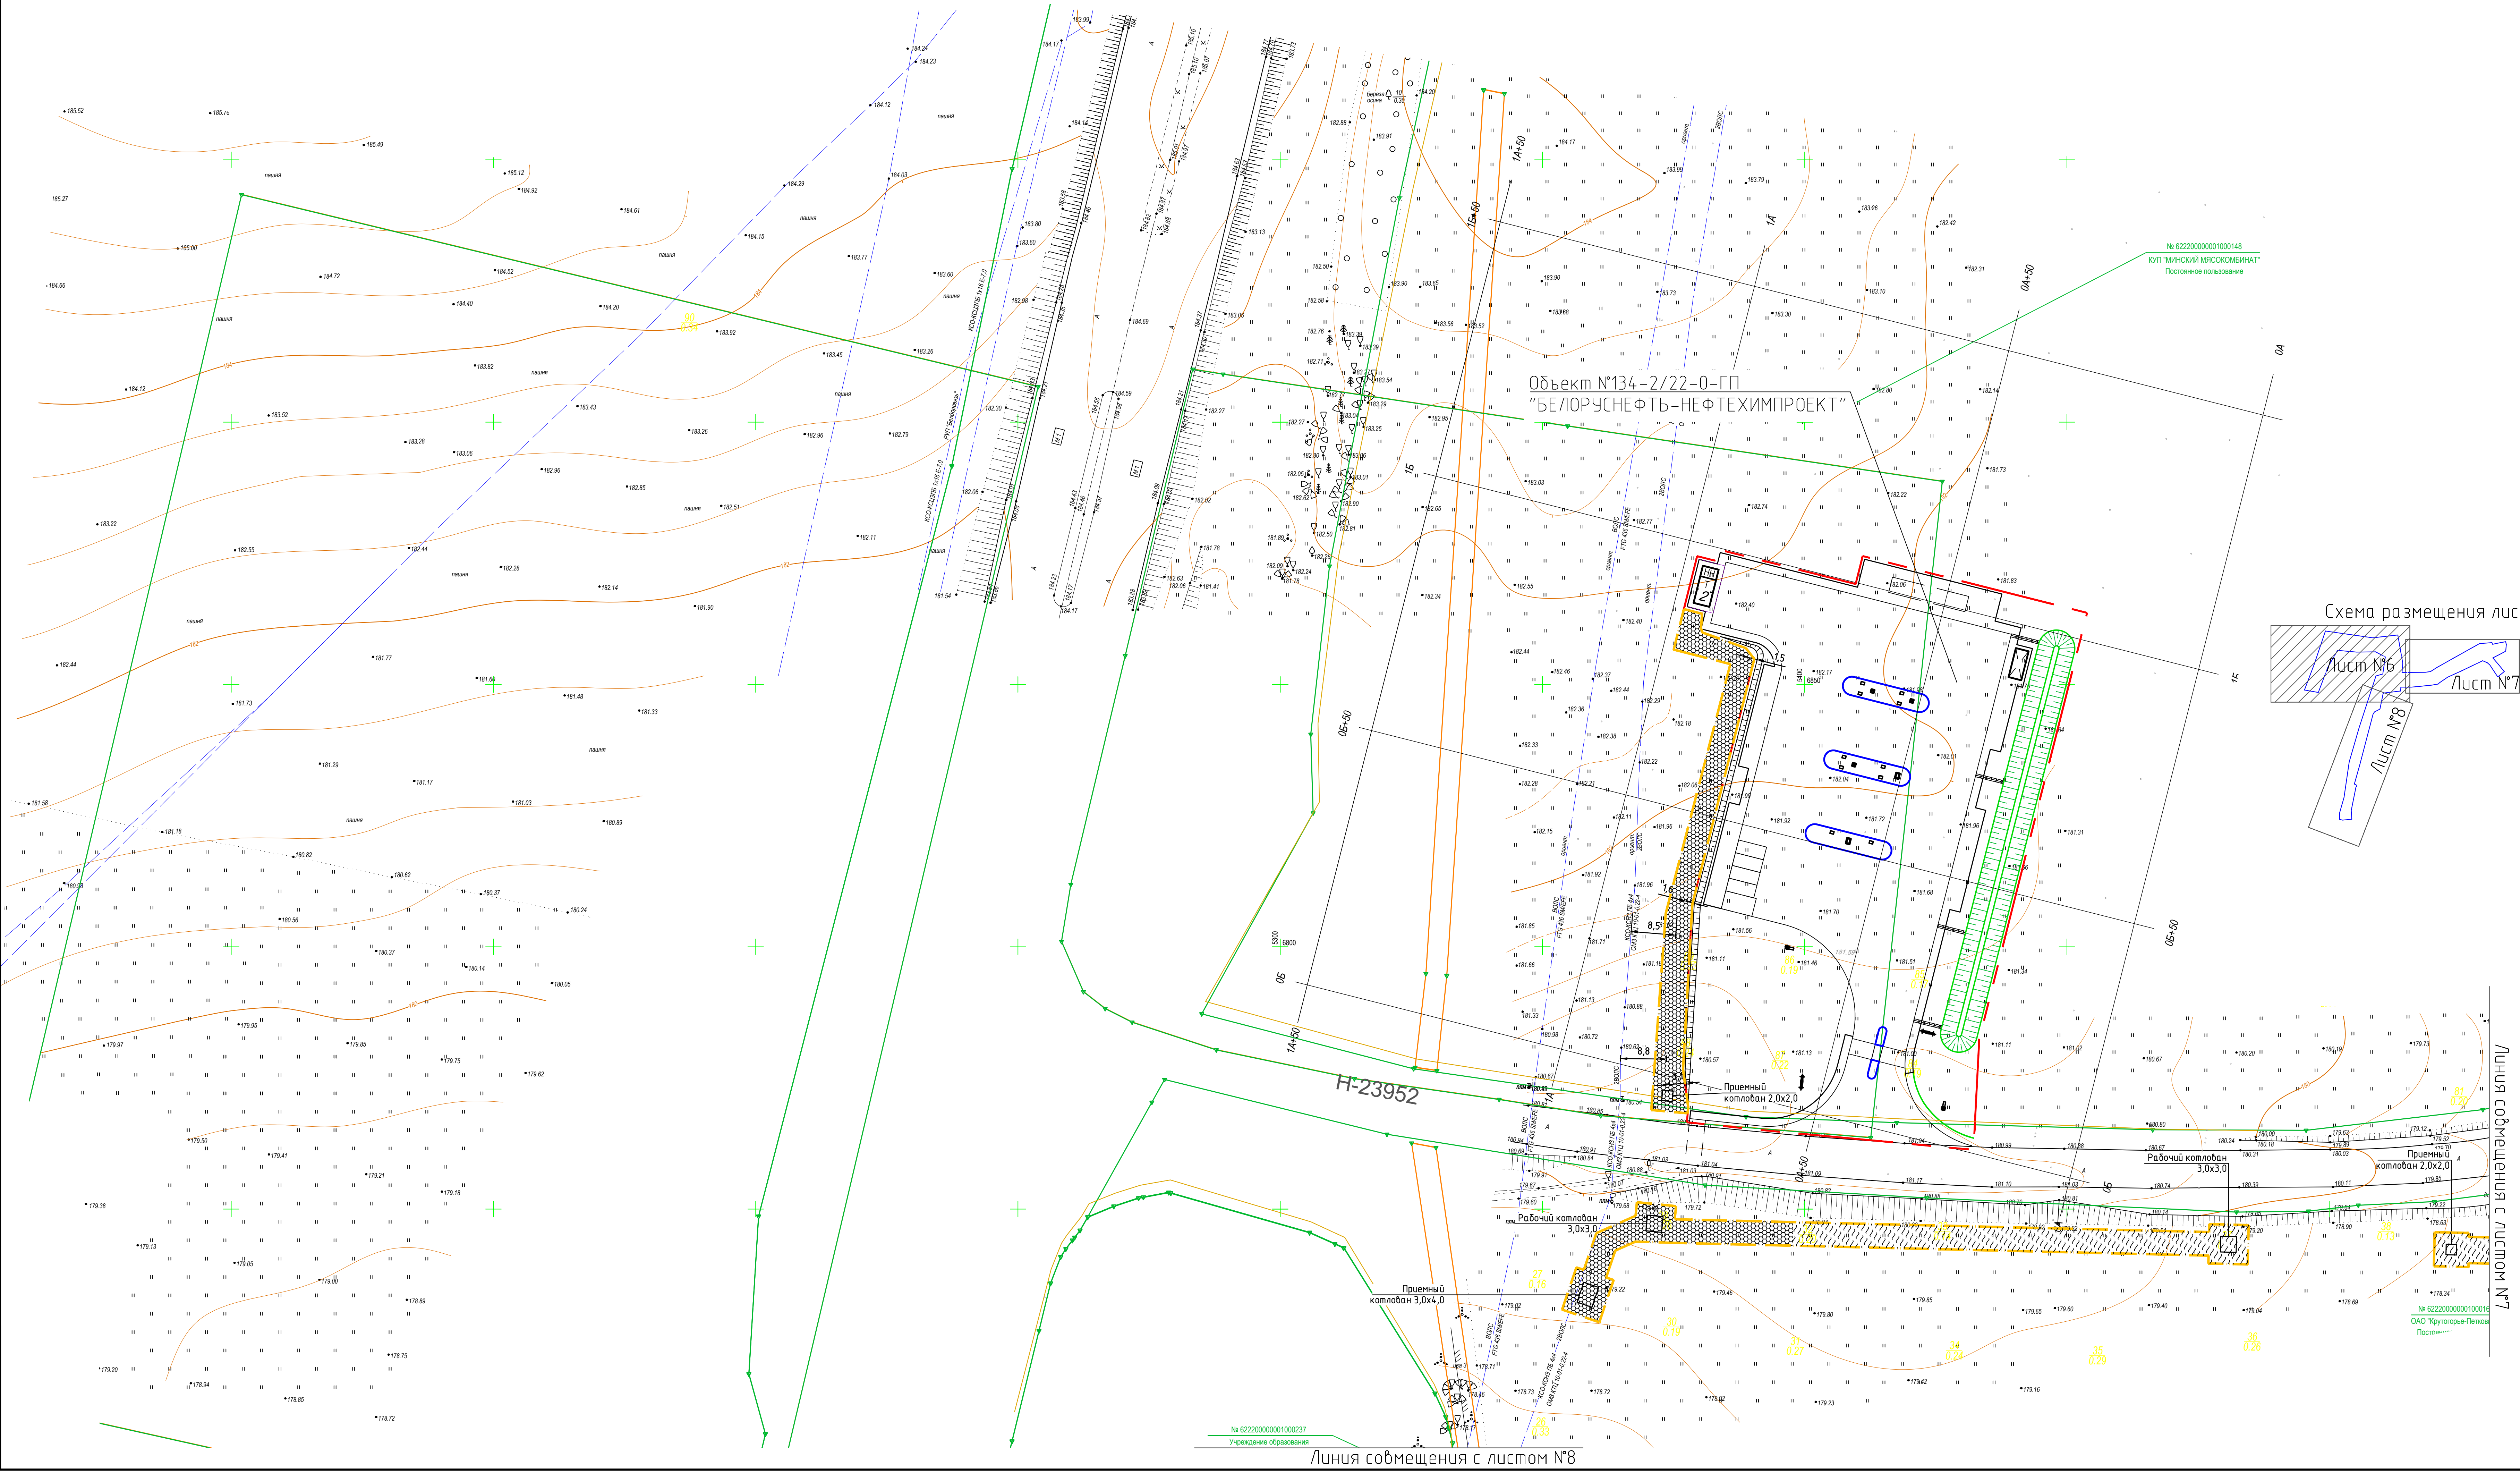

Линия совмещения с листом №8

Линия совмещения с листом №7


Среднее					
Мак. № листа					
План и дата					
Важ. № листа					

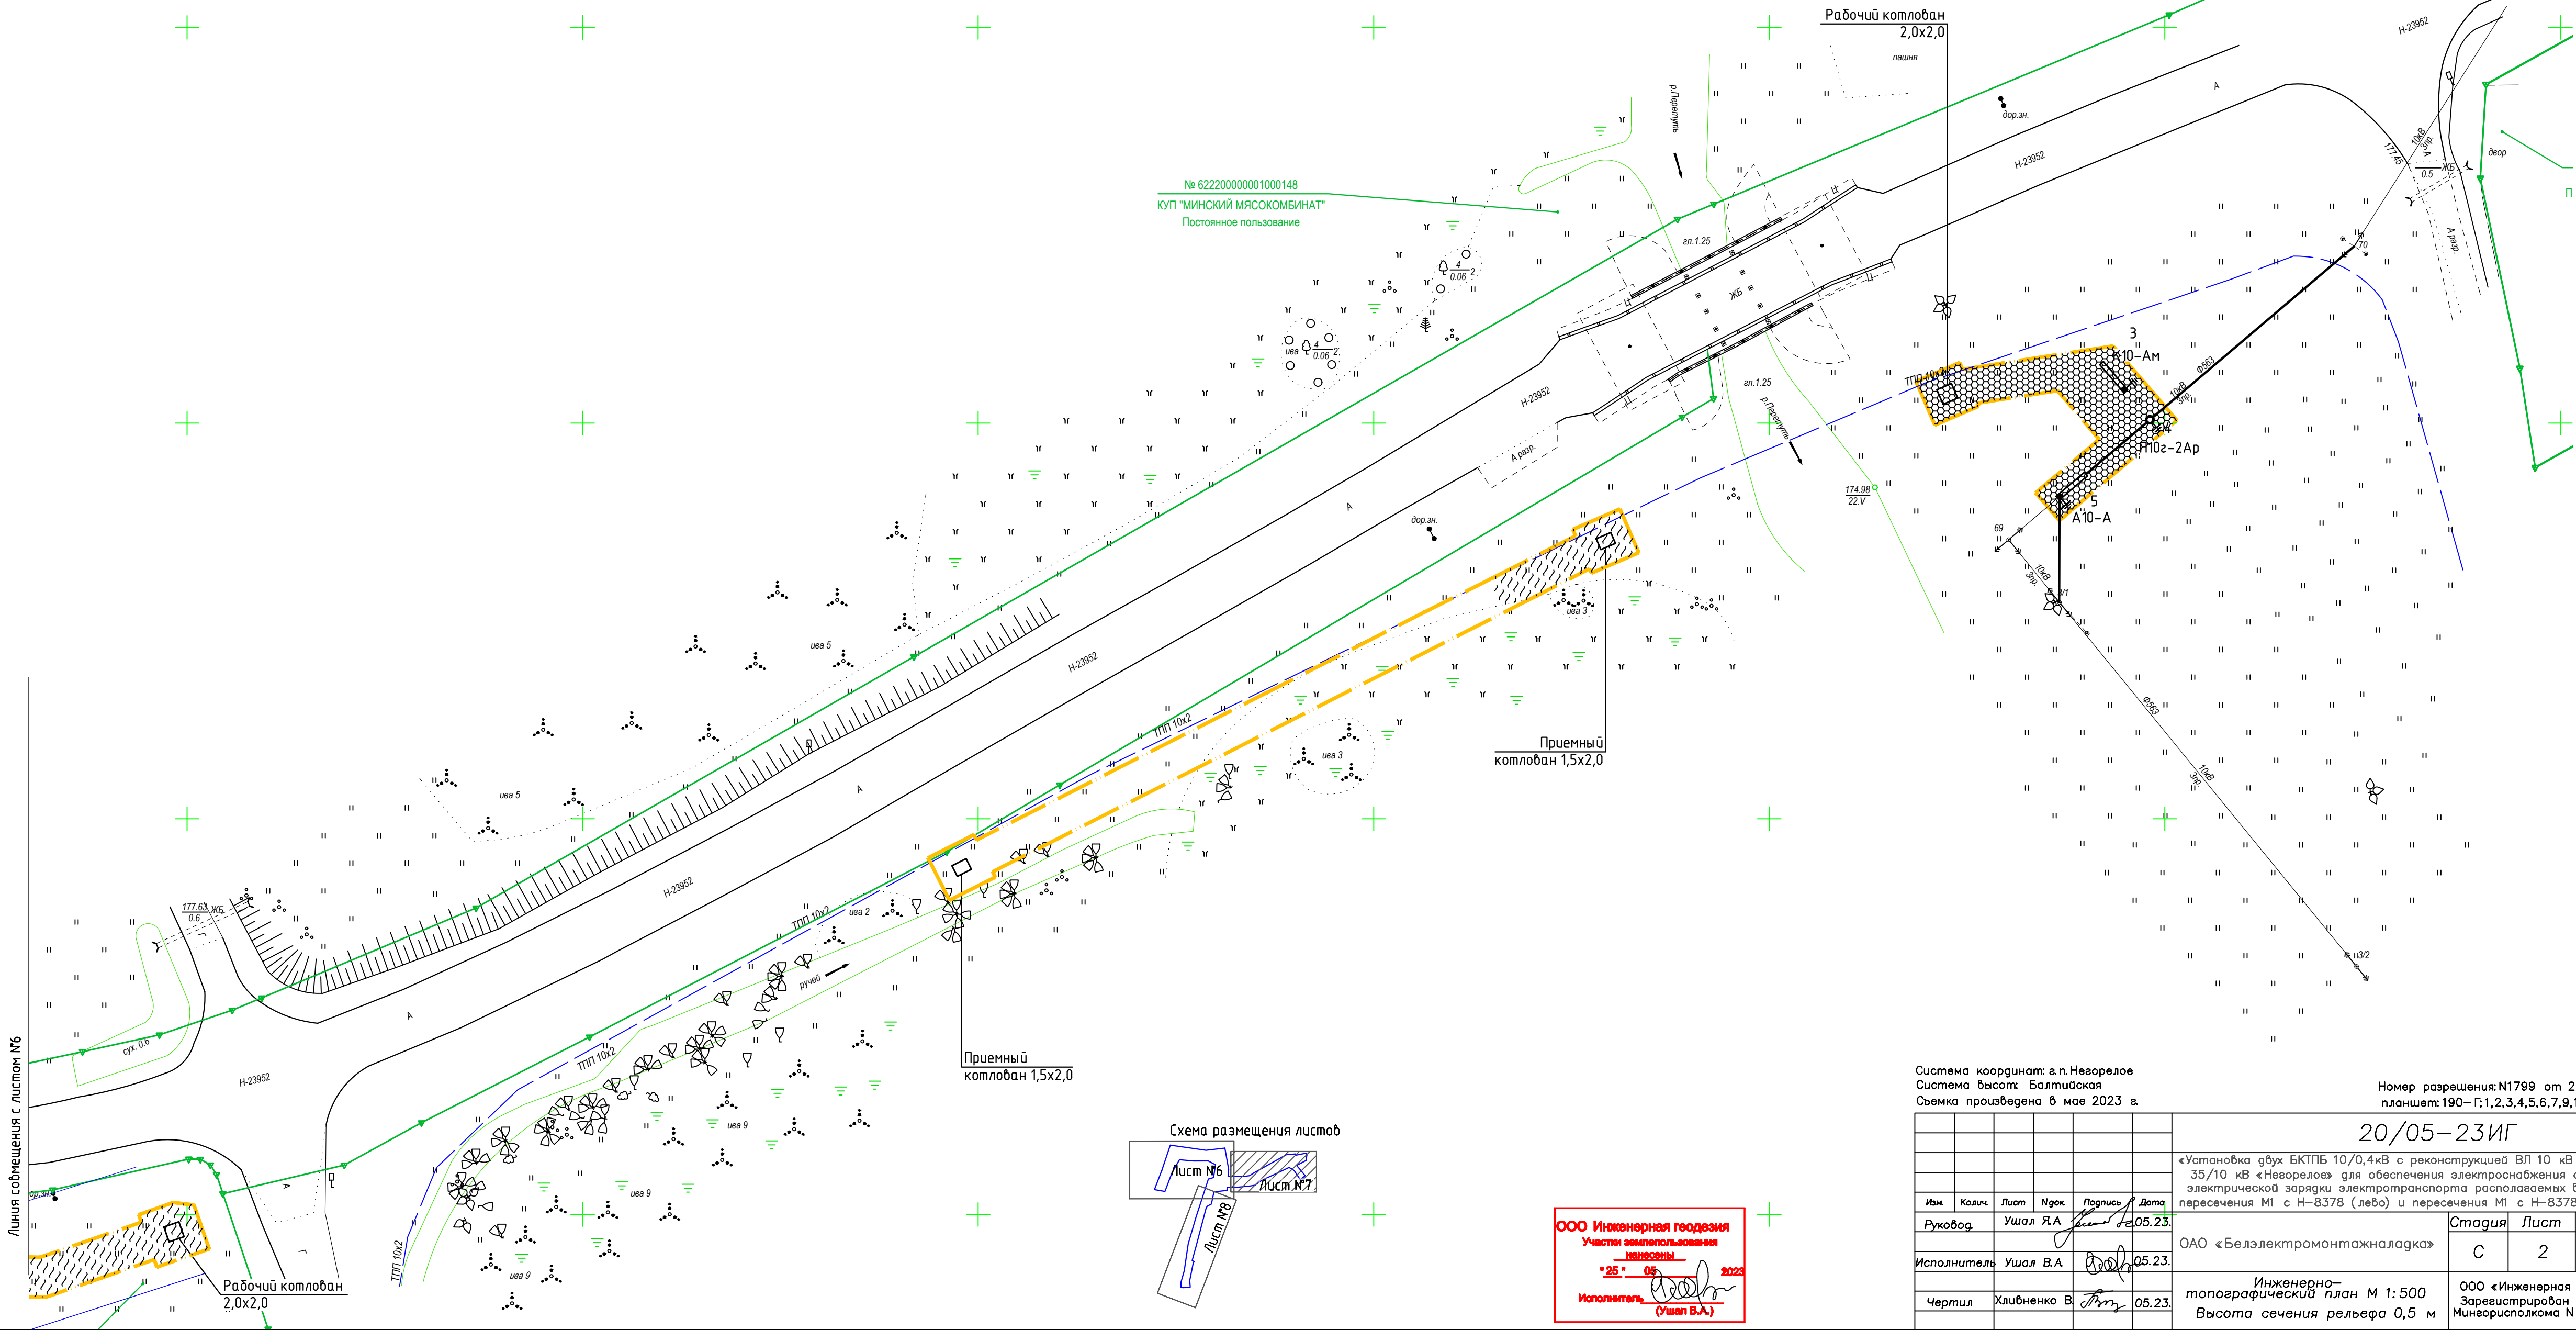

Условные обозначения

Обозначение	Наименование
	Условная граница производства работ
	Срезка растительного грунта h=0,10-0,20м.
	Срезка растительного грунта h=0,20-0,30м.

1. Работы выполнять согласно ТКП 059.1-2020.
2. Основные примечания и объемы работ смотри листб.

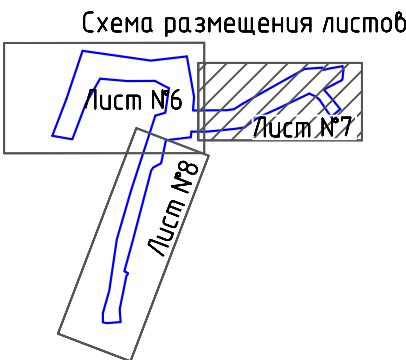

ООО Инженерная геодезия
Участки землепользования
выявлены
"25" 05 2023
Исполнитель: (Ушаев В.А.)

Система координат: в.п. Неворелов
Система высот: Балтийская
Съемка произведена 6 мая 2023 г.

Номер разрешения: N1799 от 22.05.2023г.
планшета: 190—Г:1,2,3,4,5,6,7,9,10

20/05-23ИГ						27322-1.1-м2-ГП					
«Установка двух БКТПБ 10/0,4кВ с реконструкцией ВЛ 10 кВ №664 ПС 35/10 кВ «Неворелов» для обеспечения электроснабжения станций электрической зарядки электротранспорта расположенных в районе пересечения М1 с Н-8378 (лево) и пересечения М1 с Н-8378 (право)»						«Установка двух БКТПБ 10/0,4 кВ с реконструкцией ВЛ 10кВ №564 ПС 35/10 кВ «Неворелов» для обеспечения электроснабжения станций электрической зарядки электротранспорта расположенных в районе пересечения М1 с Н-8378(лево) и пересечения М1 с Н-8378(право)»					
Изм.	Кол.	Лист	Нрок	Подпись	Дата	Изм.	Кол.	Лист	Нрок	Подпись	Дата
Руковод.	Ушаев Я.А.				05.23	Утвердил	Столяров				05.26
Исполнитель	Ушаев В.А.				05.23	С	Лист	Листов	С	Лист	Листов
Чертил	Хлибченко В.				05.23	С	2	9	С	7	
Инженерно-топографический план М 1:500 Высота сечения рельефа 0,5 м						ООО «Инженерная геодезия» Зарегистрирован решением Мингорисполкома N 191259689					
						Разраб.	Василевич				05.26
						Проверил	Столяров				05.26
						Н. контр.	Столяров				05.26
						Генеральный план и транспорт. 1 пусковой комплекс.					
						План съятия растительного грунта. М1:500					
						ООО «Белэлектромонтажналадка» г. Минск					



Линия со смещением с листом №6


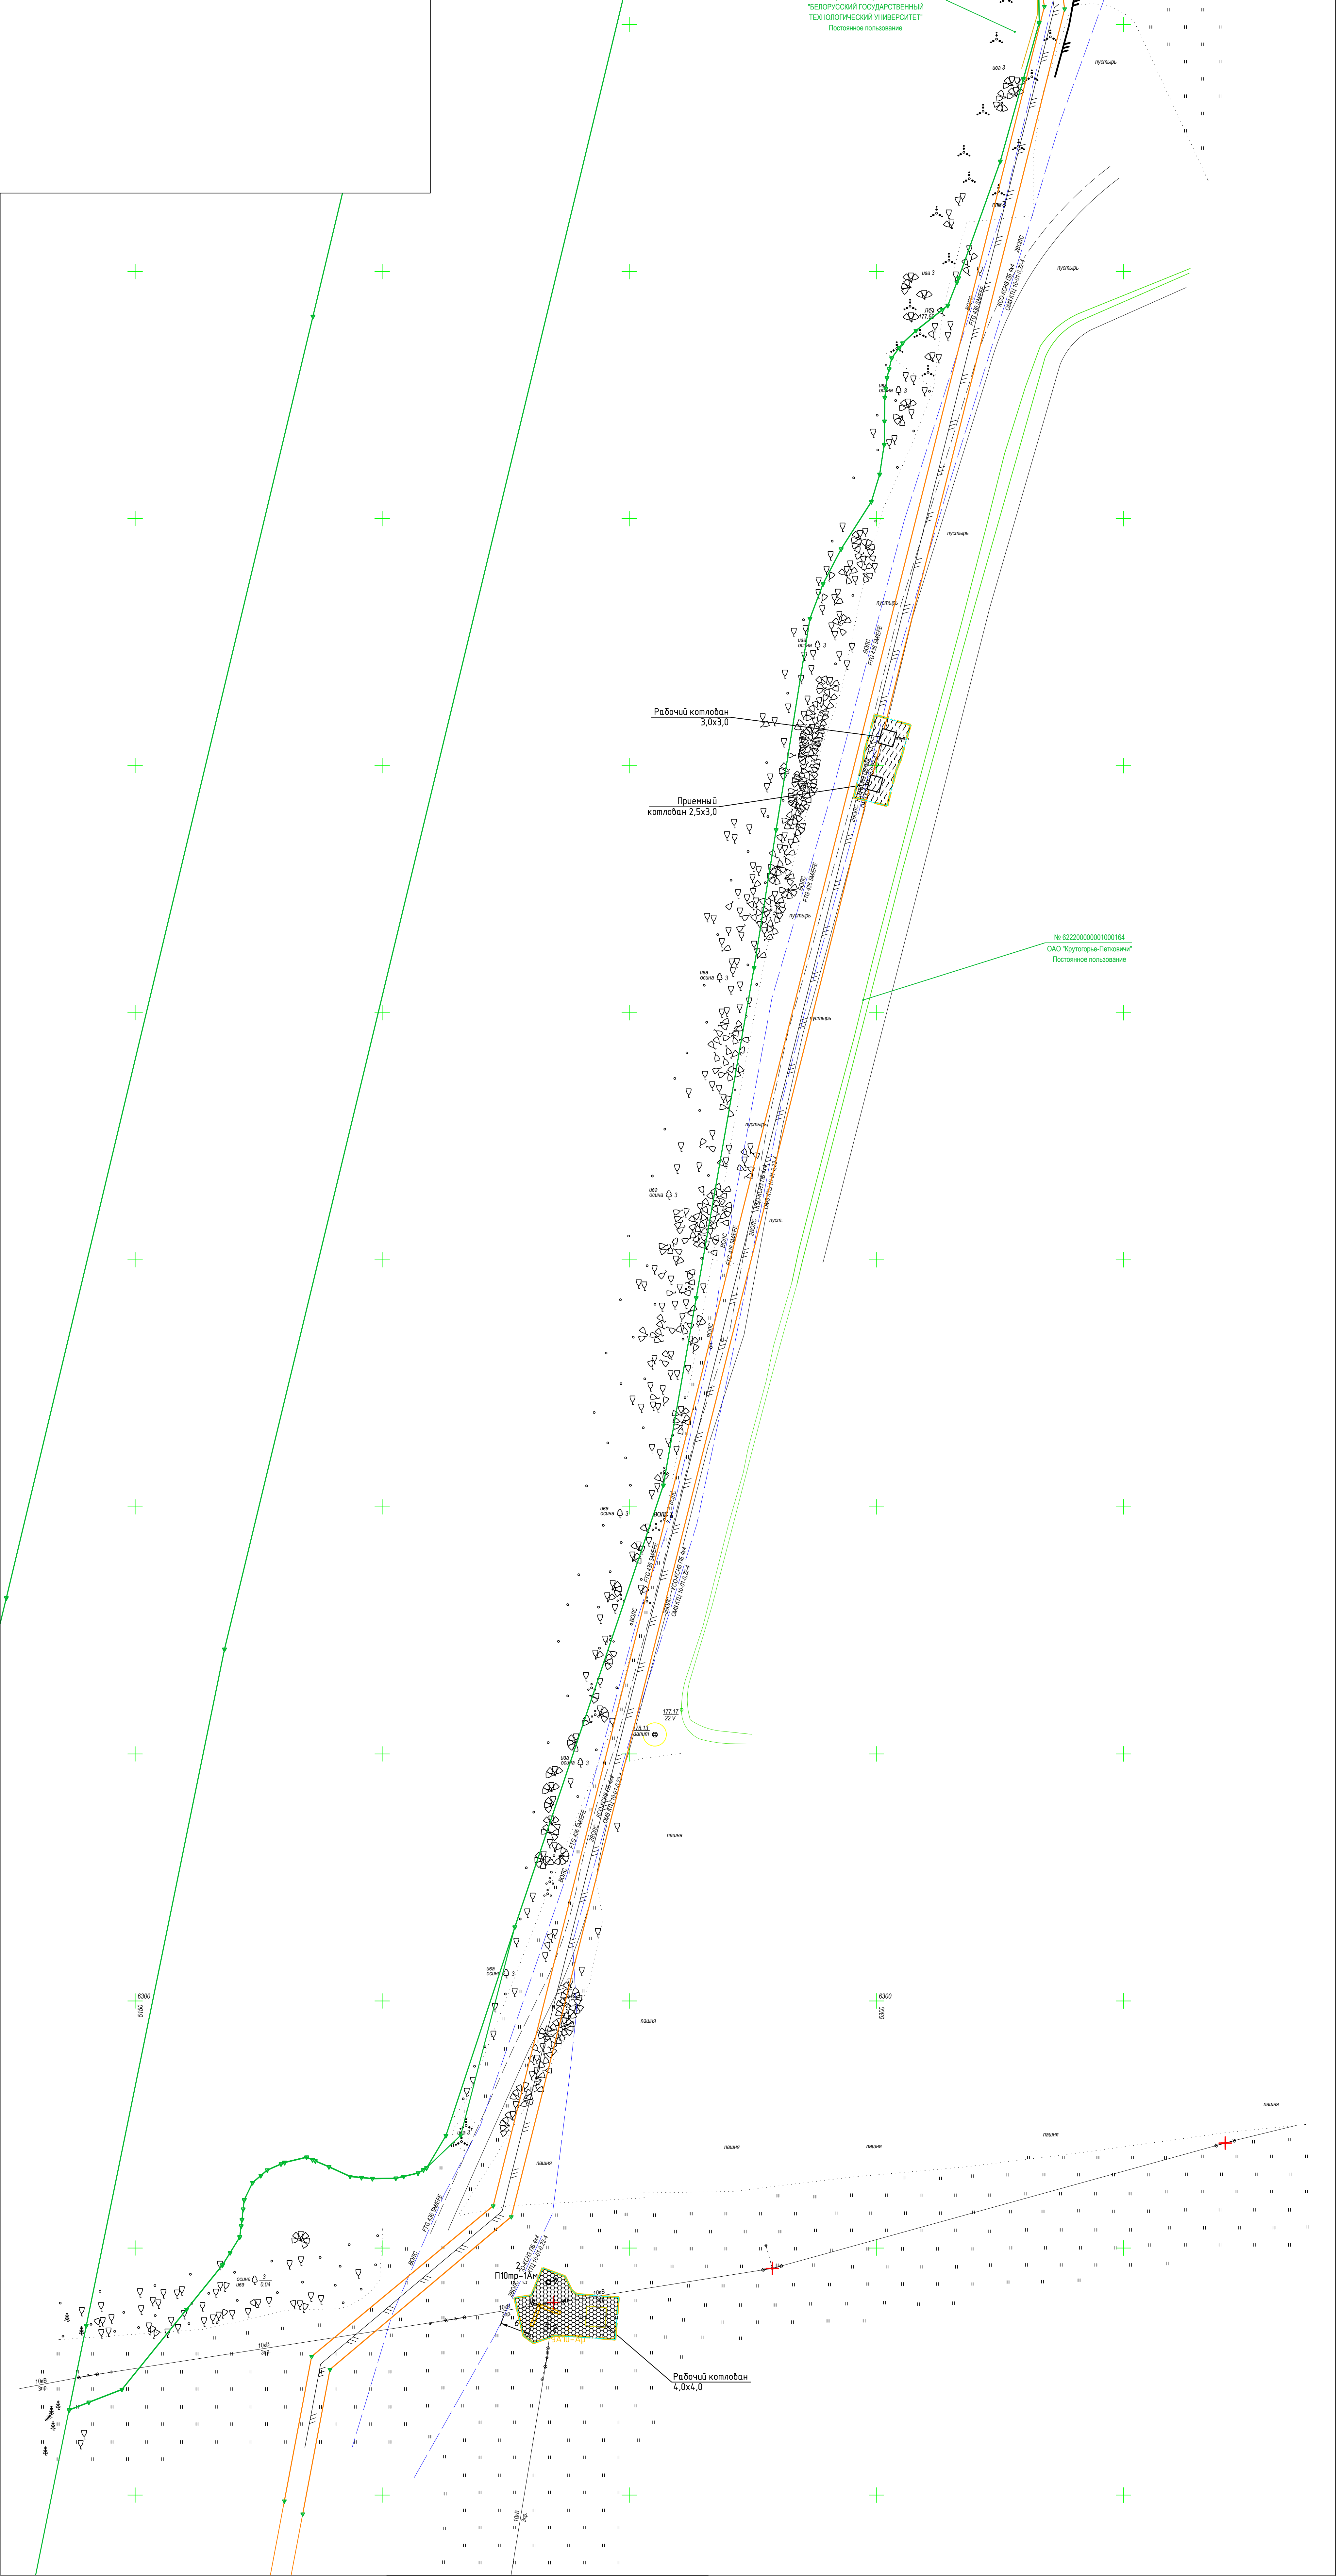



Схема размещения листов

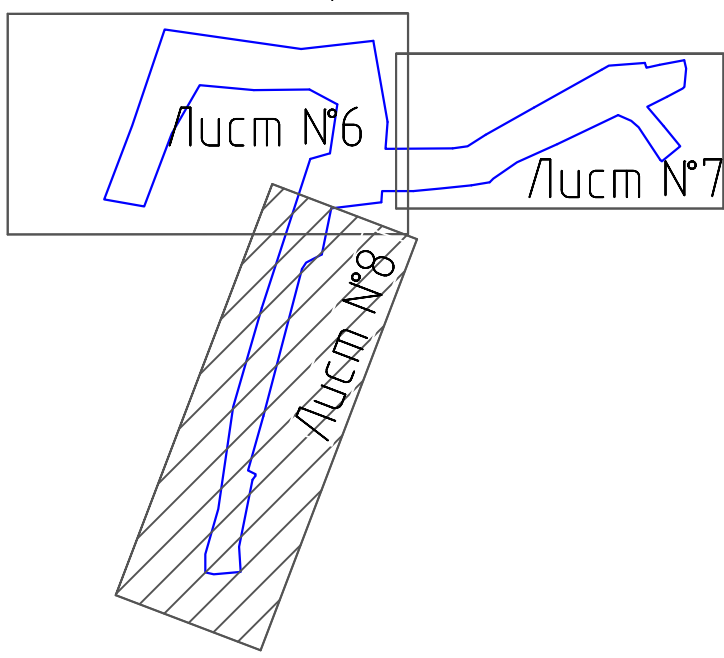

Условные обозначения

Обозначение	Наименование
	Условная граница производства работ
	Срезка растительного грунта h=0,10-0,20м
	Срезка растительного грунта h=0,20-0,30м

- Работы выполнять согласно ТКП 0591-2020.
- Основные примечания и объемы работ смотри лист 6.

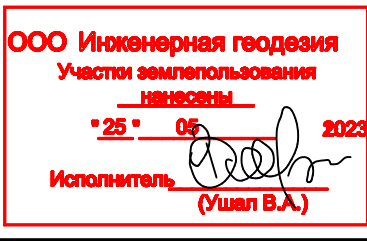

Система координат: в.п. Неорское Система высот: Балтийская Съемка произведена 6 мая 2023 г.		Номер разрешения N1799 от 22.05.2023г. планиметр: 190-Г1,2,3,4,5,6,7,9,10	
20/05-23ИГ			
«Установка двух БКТПБ 10/0,4кВ с реконструкцией ВЛ 10 кВ №664 ПС 35/10 кВ «Неорское» для обеспечения электроснабжения станций электрической зарядки электротранспорта расположенных в районе пересечения М1 с Н-8378 (лево) и пересечения М1 с Н-8378 (право)»			
Иск. Колл. Лист Подп. Дата	Иск. Колл. Лист Подп. Дата	Иск. Колл. Лист Подп. Дата	Иск. Колл. Лист Подп. Дата
Руковод. Ушаев В.А.	Ушаев В.А.	Ушаев В.А.	Ушаев В.А.
Исполнитель Ушаев В.А.	Ушаев В.А.	Ушаев В.А.	Ушаев В.А.
Чертил Хлебникова В.	Хлебникова В.	Хлебникова В.	Хлебникова В.
Инженерно-топографический план М 1:500		ОАО «Инженерная геодезия»	
Высота сечения рельефа 0,5 м		Зарегистрировано решением Минисполкома N 191259689	
27322-11-m2-ГП			
«Установка двух БКТПБ 10/0,4кВ с реконструкцией ВЛ 10кВ №564 ПС 35/10 кВ «Неорское» для обеспечения электроснабжения станций электрической зарядки электротранспорта расположенных в районе пересечения М1 с Н-8378(лево) и пересечения М1 с Н-8378(право)»			
Иск. Колл. Лист Подп. Дата	Иск. Колл. Лист Подп. Дата	Иск. Колл. Лист Подп. Дата	Иск. Колл. Лист Подп. Дата
Эксперт В.А.	Эксперт В.А.	Эксперт В.А.	Эксперт В.А.
Разраб. Васильев В.	Васильев В.	Васильев В.	Васильев В.
Проверил Столяр В.	Столяр В.	Столяр В.	Столяр В.
Н. контр. Столяр В.	Столяр В.	Столяр В.	Столяр В.
Генеральный план и транспорт. 1 пусковой комплекс.		ОАО «Инженерная геодезия»	
План снятия растительного грунта. М 1:500		Зарегистрировано решением Минисполкома N 191259689	
Формат А2х3			



Линия совмещения с листом №9

«БЕЛОРУССКИЙ ГОСУДАРСТВЕННЫЙ
ТЕХНОЛОГИЧЕСКИЙ УНИВЕРСИТЕТ»
Постоянное пользование

пустырь

пустырь

Рабочий котлован
3,0х3,0

АПВЛп2г 3(х120/25)
глубина прокладки 2,5 м

Приемный
котлован 2,5х3,0

№ 62220000001000164
ОАО «Кругозор-Петровичи»
Постоянное пользование

пустырь

пустырь

- Работы выполнять согласно ТКП 45-3:02-69-2007.
- Основные примечания и объемы работ см. лист 9.

Схема размещения листов

Условные обозначения

Обозначение	Наименование
	Условная граница производства работ
	Восстанавливаемый газон
	Проектные опоры В/Л

Система координат: в.п. Неорское
Система высот: Балтийская
Съемка произведена 6 мая 2023 г.

Номер разрешения N1799 от 22.05.2023г.
планшет: 190-Г1,2,3,4,5,6,7,9,10

20/05-23ИГ

«Установка двух БКТПБ 10/0,4 кВ с реконструкцией ВЛ 10 кВ №664 ПС 35/10 кВ «Негорелое» для обеспечения электроснабжения станций электрической зарядки электротранспорта расположенных в районе пересечения М1 с Н-8378 (лево) и пересечения М1 с Н-8378 (право)»

ОАО «Белэлектромонтажналадка»
Инженерно-топографический план М 1:500
Высота сечения рельефа 0,5 м

ОАО «Инженерная геодезия»
Зарегистрирован решением Минисполкома N 191259689

27322-11-m2-ГП

«Установка двух БКТПБ 10/0,4 кВ с реконструкцией ВЛ 10кВ №564 ПС 35/10 кВ «Негорелое» для обеспечения электроснабжения станций электрической зарядки электротранспорта расположенных в районе пересечения М1 с Н-8378(лево) и пересечения М1 с Н-8378(право)»

Генеральный план и транспорт.
1 пусковой комплекс.

План восстановления газона после прокладки электросетей.
М 1:500

ОАО «Белэлектромонтажналадка»
г. Минск

Формат А2Х3

ООО «Инженерная геодезия»
Участки инженерно-геодезических работ
«25.05.2023»
Инженер В.А.С.