


ОАО «Нафтан» завод «Полимир». Цех 104. Отделение газоразделения.

Схема включения в работу Вторая колонна предварительной ректификации К-6.

Пропилен газ ХП-3 в Е-45 Ø159x4,5
P=0,7МПа T=9°C

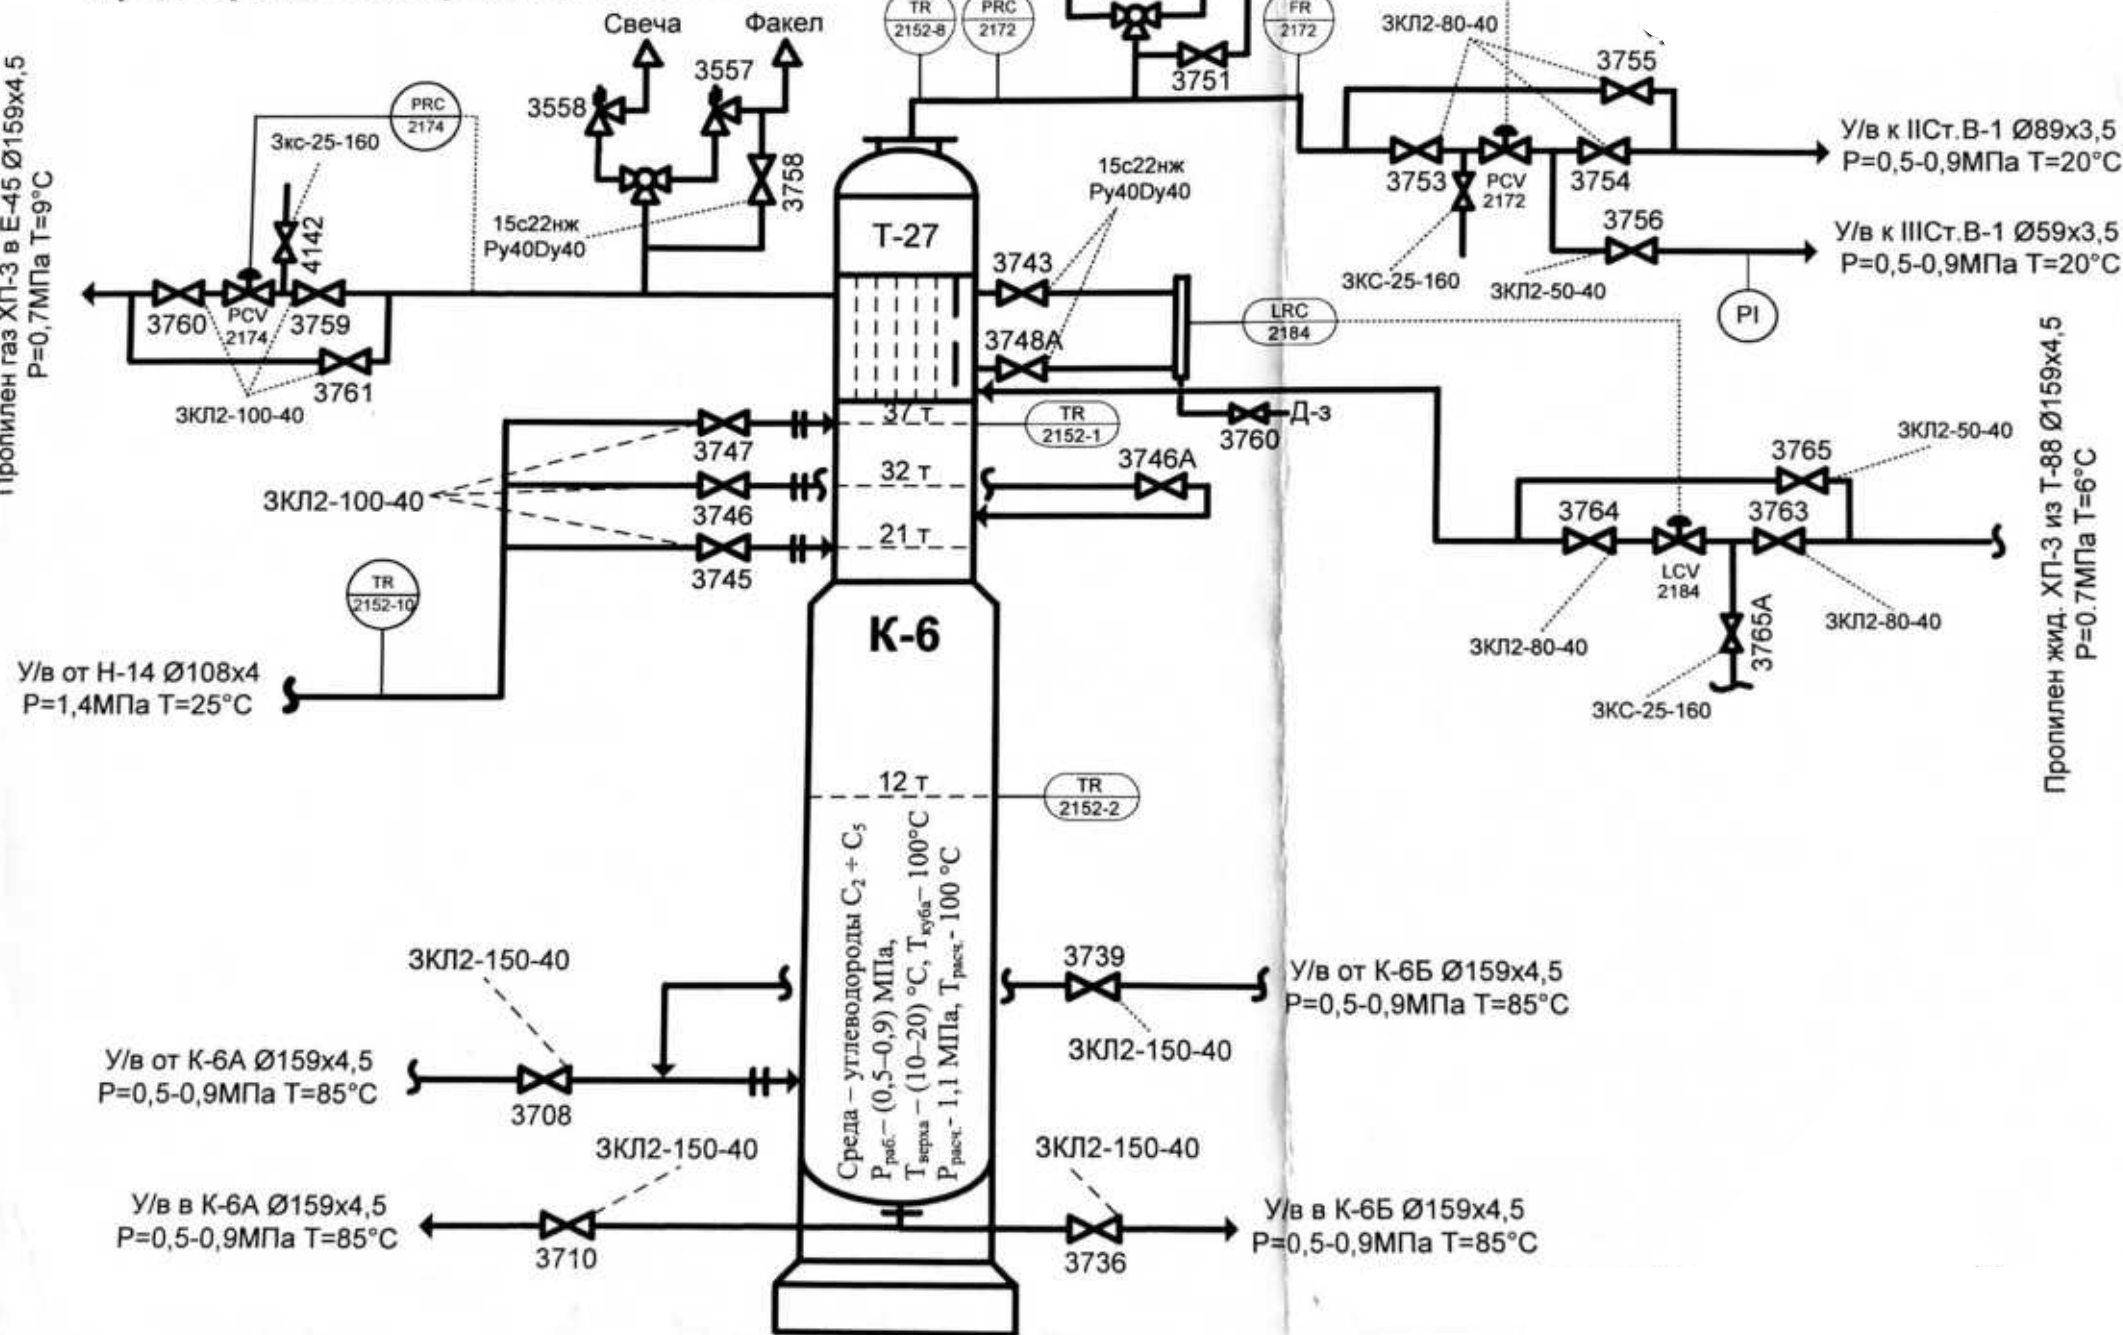

Пропилен жид. ХП-3 из Т-88 Ø159x4,5
P=0,7МПа T=6°C