


Схема включения в работу колонны К-5

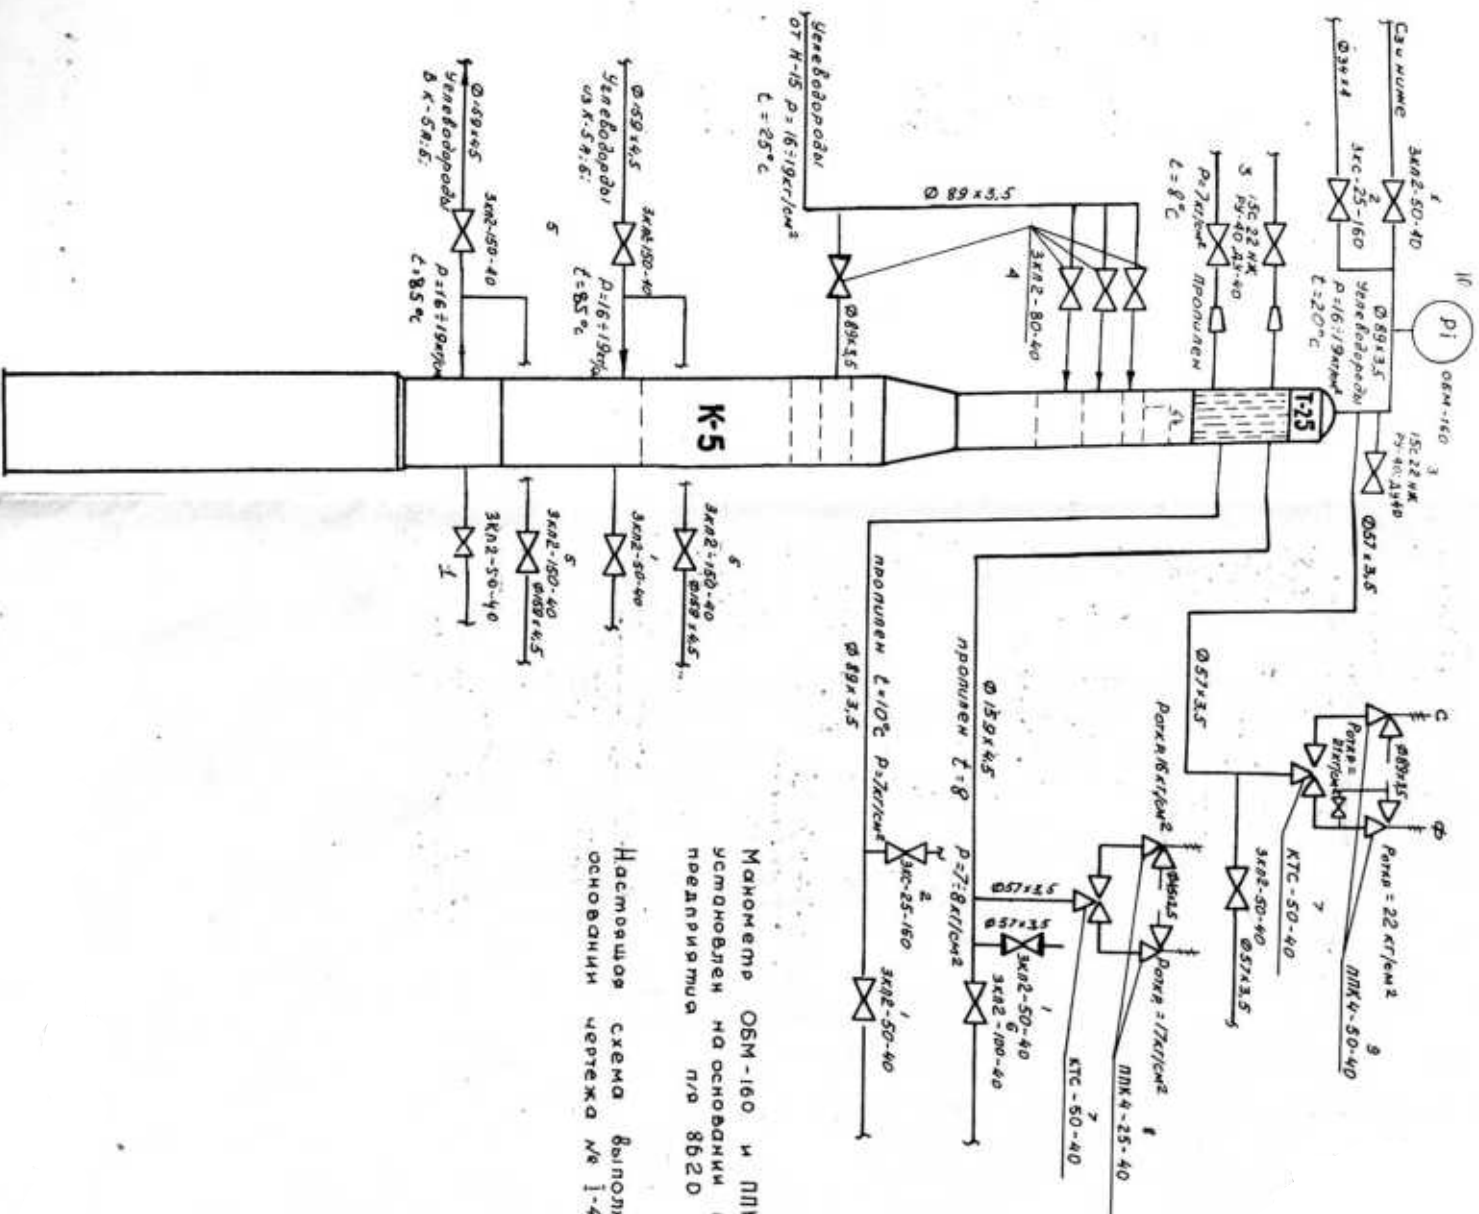

Технолог. № К-5
Заводской № 1

Манометр OSM-160 и ПКЧ-50-40
установлен на основании проекта
предприятия л/в 8620

Настоящая схема выполнена на
основании чертежа № 1-4-0195127