

Проектное коммунальное унитарное предприятие

"МИНСКПРОЕКТ"



Заказчик: Государственное предприятие «УКС Советского района г.Минска»

Возведение многоквартирного жилого дома
по ул. Кольцова в г. Минске

Жилой дом

24.013.0.1 - АС.Д

Снос

Строительный проект

Инв. № подл.	Подп. и дата	Взам. инв. №
9495		

Содержание

1	Общая характеристика объекта. Основные ТЭП	2-3
2	Технические требования по демонтажу	4-5
3	Ведомость демонтируемых конструкций и элементов.....	6
4	Фотоиллюстрации	7
5	Обмерный чертеж. Фасады северный, западный.....	8
6	Обмерный чертеж Фасад южный, восточный.....	9
7	Копия технического паспорта (картографы 29, квартал 1355, участок 2, реестор 20465-45/12).	10-18

Согласовано:		
Глав. спец.	Габец	08.25

Инв.№ подл.	Подп. и дата	Взам.инв.№

Изм.	Кол.уч	Лист	Подок.	Подп.	Дата
ГИП		Глыбин			08.25
ГАП		Шпак			08.25
Проверил		Шпак			08.25
Разраб.		Приставко			08.25
Н.контр.		Приставко			08.25

24.013.0.1-АС.Д


Возведение многоквартирного
жилого дома
по ул. Кольцова в г. Минске

Стадия	Лист	Листов
С	1	18
УП "МИНСКПРОЕКТ"		

1 Общая характеристика объекта

Объект, подлежащий сносу, расположен по адресу: г. Минск,
ул. Кольцова, д. 13

Ситуационная схема размещения объекта сноса

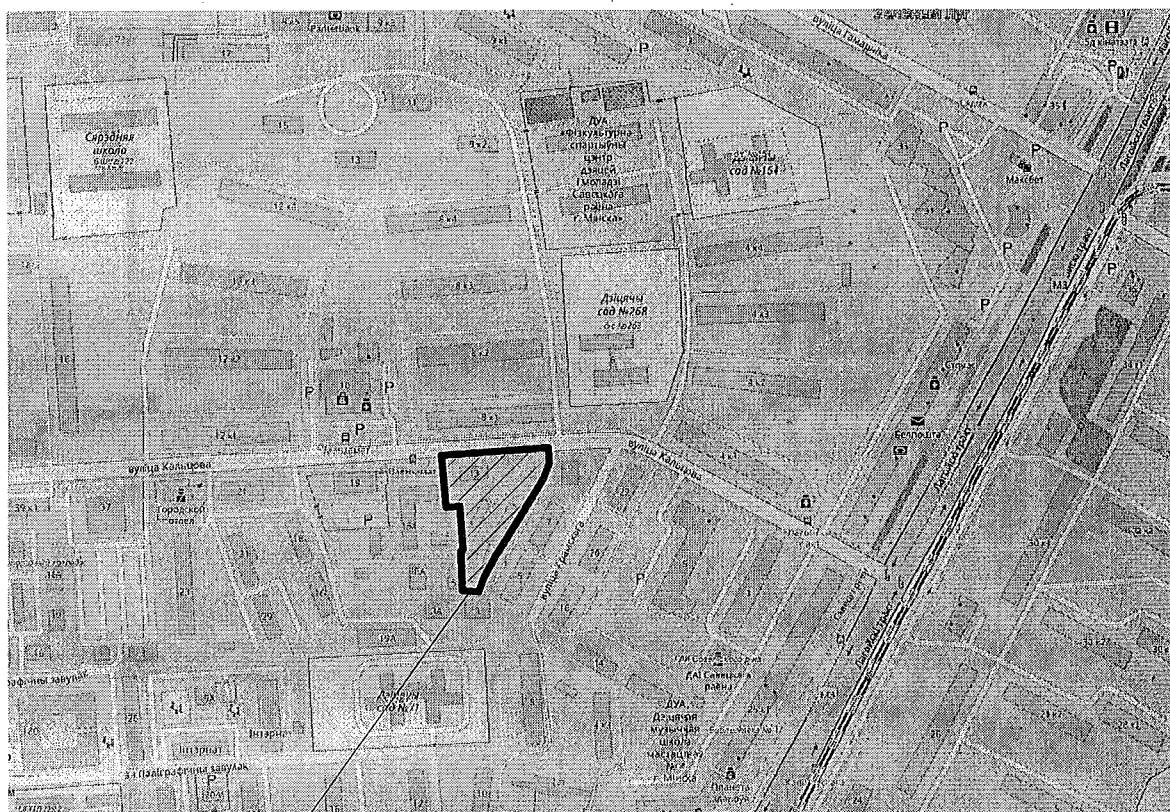

Границы территории
строительства

Схема размещения объектов



Инв. № подл.	Подп. и дата	Взам. инв. №				
Изм.	Кол. уч.	Лист	Нодок.	Подп.	Дата	24.013.0.1-АС.Д
						Лист 2

- 1 Здание прямоугольной формы. Размеры в плане 20,80x10,50 м.
- 2 Высота здания до верха - 9,70 м.
- 3 Наружные стены здания - кирпичная кладка толщиной 510 мм.
- 4 Кровля - рубероид и асбестоцементный волнистый лист.
- 5 Перегородки - кирпичная кладка толщиной 380, 250 и 120 мм .
- 6 Перекрытия - железобетонные панели.
- 7 Оконные блоки - остекленные двойные в деревянных рамах..
- 8 Дверные блоки - деревянные окрашенные.
- 9 Полы - деревянные досчатые.
- 10 Внутренняя отделка стены - штукатурный слой, окраска эмалью и побелка.
- 11 Фундамент - железобетон.
- 12 Крыльцо - кирпичная кладка.
- 13 Отмостка - асфальтобетонная смесь .

Основные технико-экономические показатели

Площадь застройки	- 220,48 м ²
Общая площадь здания	- 440,96 м ²
Объем здания	- 2138,65 м ³
Количество этажей	- 2

Инв.№ подл.	Подп. и дата	Взам.инв.№							Лист
Изм.	Кол.уч.	Лист	№док.	Подп.	Дата	24.013.0.1-АС.Д			3

2 Технические требования по демонтажу

1 Проектная документация разработана в соответствии с разрешительной документацией на строительство, заданием на проектирование, включая исходные данные, требованиями НПА, в том числе требованиями обязательных для соблюдения ТНПА, а также требованиями ТНПА, указанных в проектной документации.

2 Работы вести в соответствии с утвержденным в установленном порядке проектом производства работ, учитывая требования СН 1.03.03-2019 «Снос зданий и сооружений», правил по охране труда при выполнении строительных работ утвержденному постановлениями Министерства труда и социальной защиты Республики Беларусь и Министерства архитектуры и строительства Республики Беларусь 31.05.2019 № 24/33; СН 1.03.04-2020 «Организация строительного производства».

3 Настоящий комплект проекта разработан на основании:

- архитектурно-планировочного задания № 626/24 от 23.09.2024;
- решения Минского городского Совета депутатов от 20.12.2024 № 99 (в редакции решения Минского городского Совета депутатов от 28.03.2025 №130);
- задания на проектирование;
- плана сноса (комплект 24.013.0.00-ГП1);
- технических условий;
- технического паспорта на домовладение с инвентарным номером картографы 296, квартал 1357, участок 2, реестор 20445;
- фотофиксаций;

4 Запрещается выполнять работы по сносу без утвержденного проекта организации строительства и проекта производства работ. Не допускаются отступления от решений проекта организации строительства и проекта производства работ.

5 Перед началом работ по сносу зданий и сооружений необходимо произвести отключение их от инженерных сетей.

6 Строительные работы по сносу начинать после освобождения всех помещений. Доступ в здания лиц, не занятых в производстве работ, запрещен.

7 Снос выполняется механизированным способом.

8 Демонтаж конструкций выполнять в порядке обратном монтажу сверху-вниз, предусматривая временные крепления конструкций при необходимости, с обязательным соблюдением требований техники безопасности.

Инв.№ подл.	Подп. и дата	Взам.инв.№

Изм.	Кол.уч	Лист	Недок.	Подп.	Дата

24.013.0.1-АС.Д

Лист

4

9 Проекты производства работ на демонтаж разрабатываются генеральными подрядными строительно-монтажными организациями. На отдельные виды общестроительных, монтажных и специальных строительных работ, проекты производства работ разрабатываются организациями, выполняющими эти работы.

10 В ходе выполнения демонтажных работ, при необходимости, уточняются объемы выхода изделий и материалов, предусмотренные проектной документацией. Результаты уточнений должны оформляться соответствующими актами, согласно действующим ТНПА. Необходимые изменения в проектную документацию вносятся в установленном порядке.

11 Перед демонтажом строительных изделий необходимо выполнить демонтаж инженерного оборудования включающих в себя:

- электропроводку, электрооборудование;
- трубопроводы канализации и водоснабжения, сантехническое оборудование;
- оборудование по слаботочным системам.

12 Отходы, образующиеся при разборке конструкций, следует сортировать с целью отделения материалов пригодных для дальнейшего использования. Утилизацию строительных материалов производить по группам.

13 В ведомости демонтируемых элементов толщины конструкций даны без учета отделочно-защитного слоя. В объемы сносимых стен и перегородок включен объем штукатурного слоя.

14 Данный комплект смотреть совместно с 24.013-ОС.

Инв. № подл.	Подп. и дата	Взам. инв. №							24.013.0.1-АС.Д	Лист
										5
			Изм.	Кол.уч	Лист	Недок.	Подп.	Дата		

3 Ведомость демонтируемых конструкций и элементов

Конструктивный элемент	Материалы	Ед. изм.	Количество итого
Кровля	асбестоцементный волнистый лист	м ²	270,34
	рубероид	м ²	270,34
Стропильная система	деревянный брус	м ³	2,10
	доска 20мм	м ²	135,20
Окна	Деревянные двойные 1,2х1,3	шт/м ²	16/ 24,96
Доска подоконная	Деревянные 0,4х1,4	шт/м ²	16/ 8,96
Отливы	оцинкованная сталь толщ. 0,5 мм 0,2х1,4	шт/м ²	16/ 4,48
Окна	Деревянные двойные 2,0х1,3	шт/м ²	8/ 20,80
Доска подоконная	Деревянные 0,4х2,1	шт/м ²	8/ 6,72
Отливы	оцинкованная сталь толщ. 0,5 мм 0,2х2,1	шт/м ²	8/ 3,36
Двери	деревянные 1,2х2,0	шт/м ²	2/ 2,40
	деревянные 0,9х2,0	шт/м ²	8/ 14,40
	деревянные 0,8х2,0		32/ 51,20
Стены наружные	кирпичная кладка	м ³	188,48
Перегородки	кирпичная кладка	м ³	92,87
Вентшахта	кирпичная кладка	м ³	46,17
Пол	досчатый 40 мм	м ²	331,02
Фундамент	бутовый	м ³	110
Перекрытие	железобетон	м ³	103,2
Перемычки	железобетон	м ³	7,4
Лестничные марши	железобетон	м ³	1,4
Лестничные площадки	железобетон	м ³	0,9
Крыльцо	железобетон	м ³	0,4
Отмостка	асфальтобетонная смесь 30мм	м ²	44,93
	гравийно-песчаная смесь 100мм	м ²	44,93

Для организации строительной площадки выполнить обратную засыпку образовавшегося котлована до уровня природного рельефа извлеченным местным грунтом. Недостающий объем засыпки ($V=132 \text{ м}^3$) выполнить строительным песком по ГОСТ 8736-2014 с послойным уплотнением $K_{com}=0,95$

Инва.№ подл.	Подп. и дата	Взам. инв. №

Изм.	Кол.уч.	Лист	Недок.	Подп.	Дата

24.013.0.1-АС.Д

Лист

6

4 Фотоиллюстрации

Здание № 1




Инв. № подл.	Подп. и дата	Взам. инв. №

Изм.	Кол. уч.	Лист	№ док.	Подп.	Дата


24.013.0.1-АС.Д

Лист
7

Фасад северный

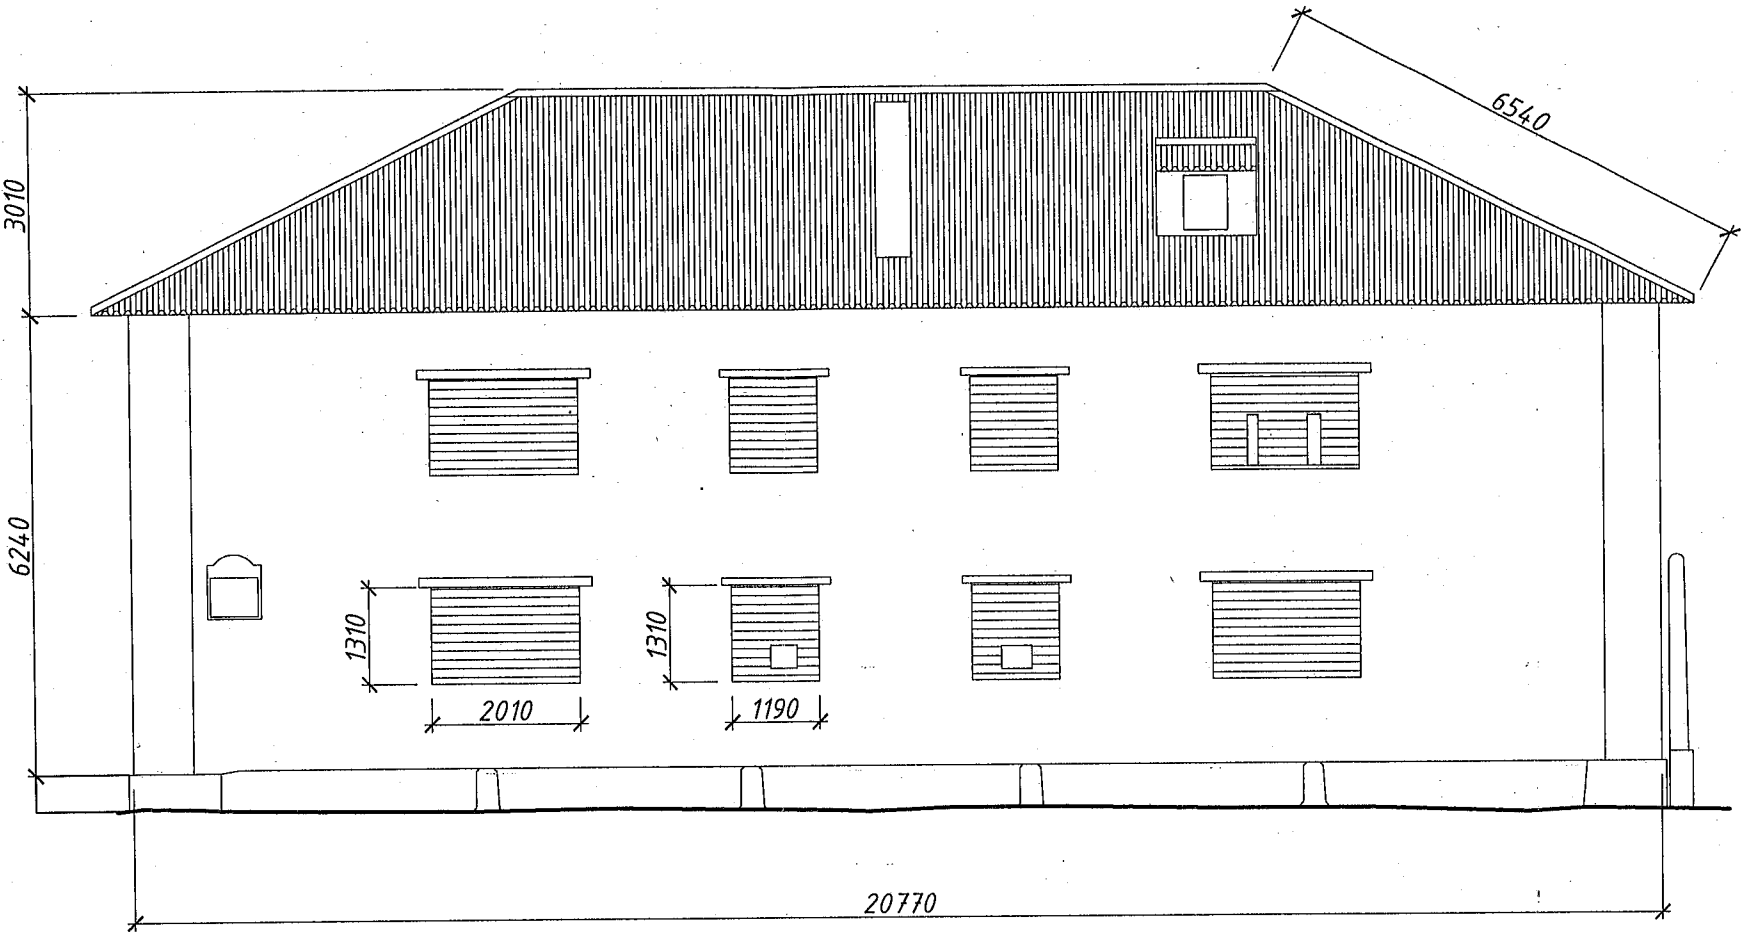


Фасад западный

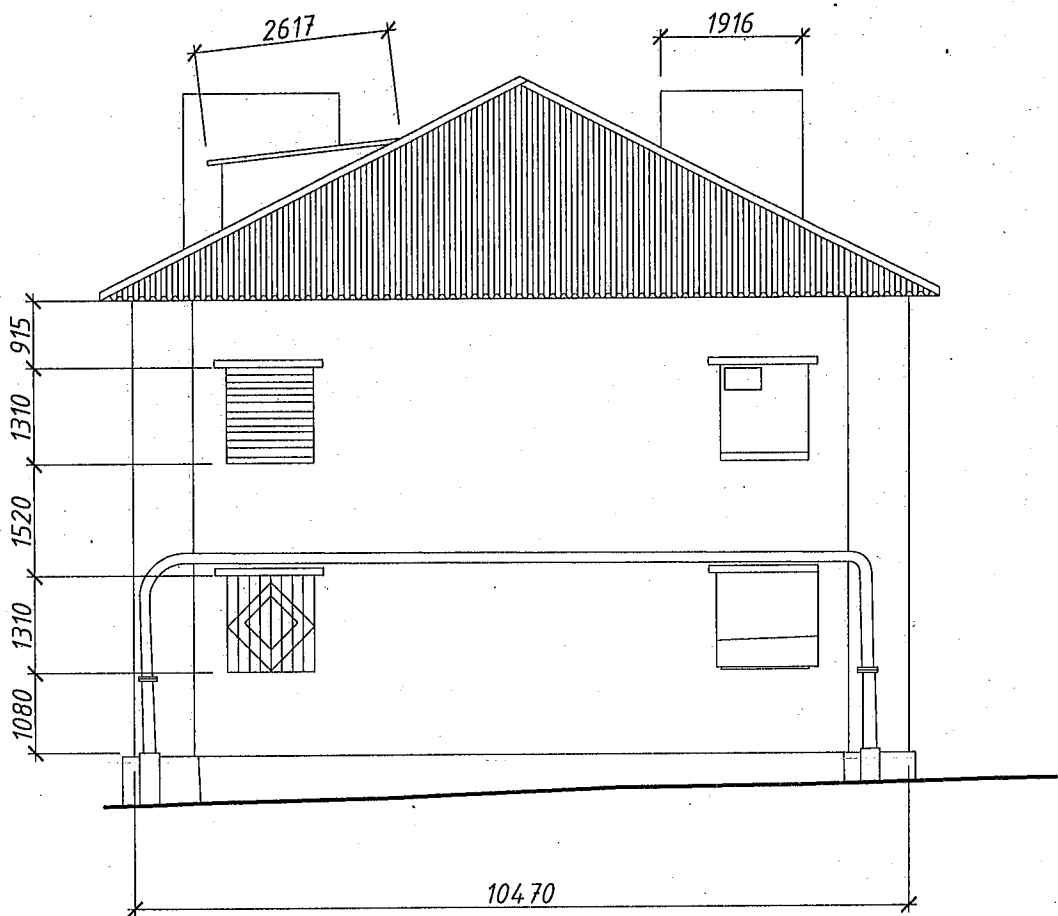


Инв. N подл.	Подп. и дата	Взам. инв. N

						24.013.0.1-АС.Д			
						Возведение многоквартирного жилого дома по ул. Кольцова в г. Минске.			
Изм.	Кол.уч.	Лист	№ док.	Подп.	Дата	Жилой дом	Стадия	Лист	Листов
ГАП		Шпак		Шпак	08.25		С	8	
Нач.м.ст.		Шелковский		Шелковский	08.25				
Утвердил		Шпак		Шпак	08.25				
Проверил		Шпак		Шпак	08.25				
Разработал		Приставка		Приставка	08.25	Обмерный чертеж Фасад северный Фасад западный	УП "МИНСКПРОЕКТ"		
Н. контр.		Приставка		Приставка	08.25				

Фасад южный

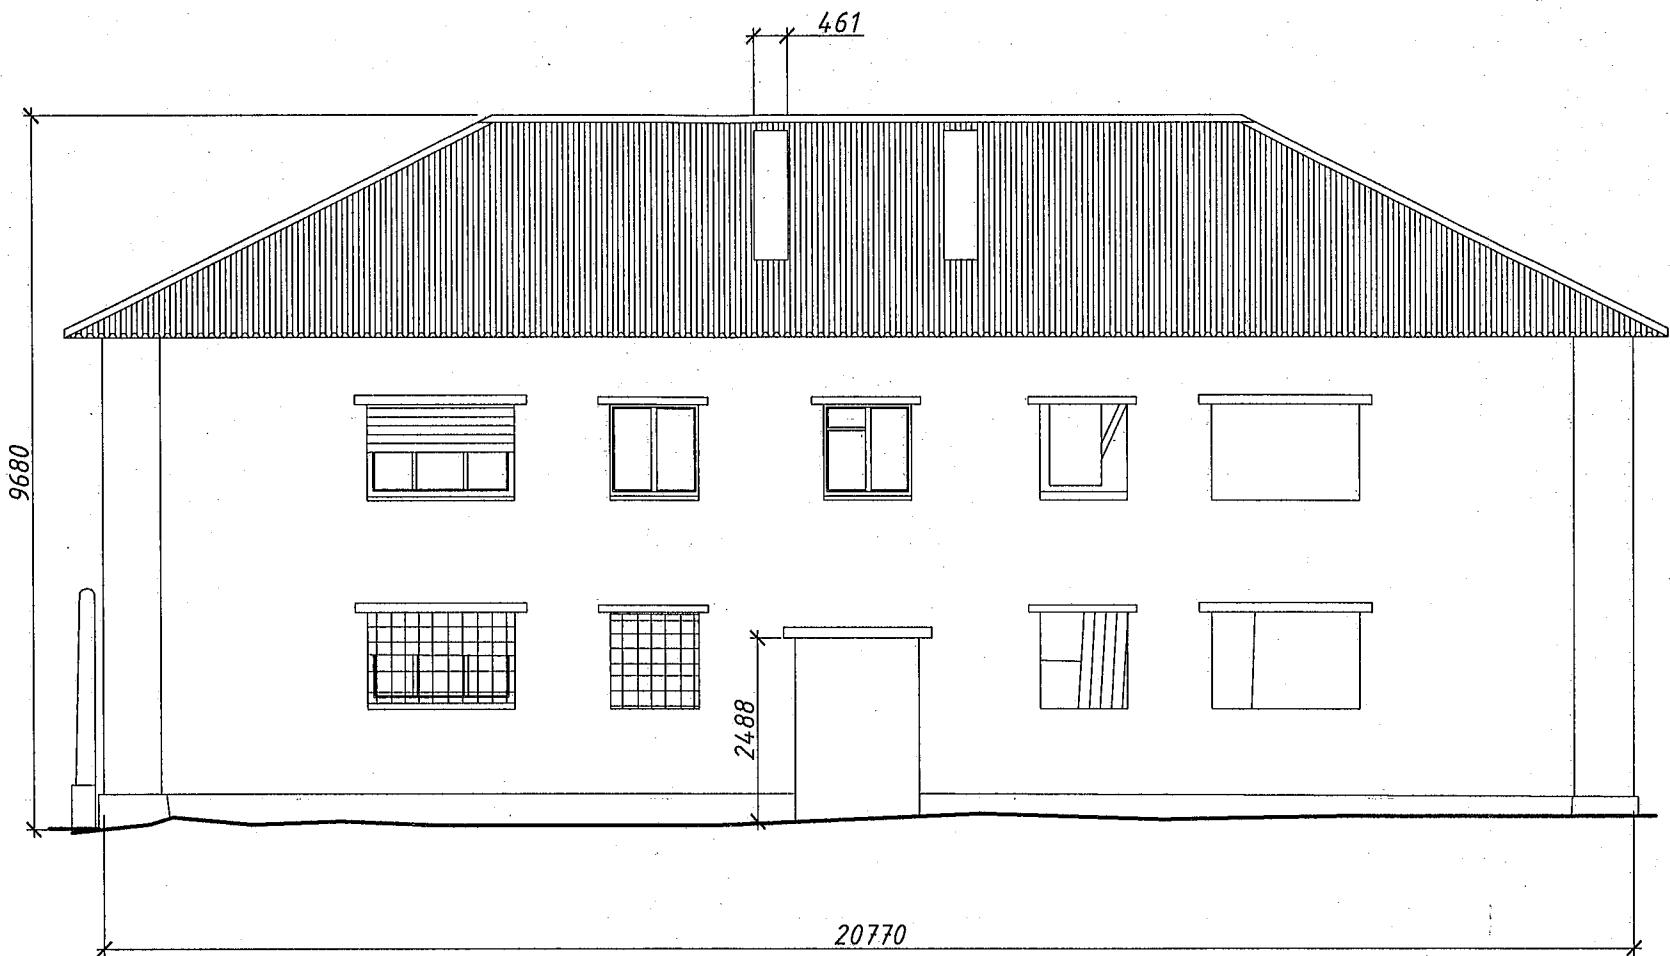


Фасад восточный

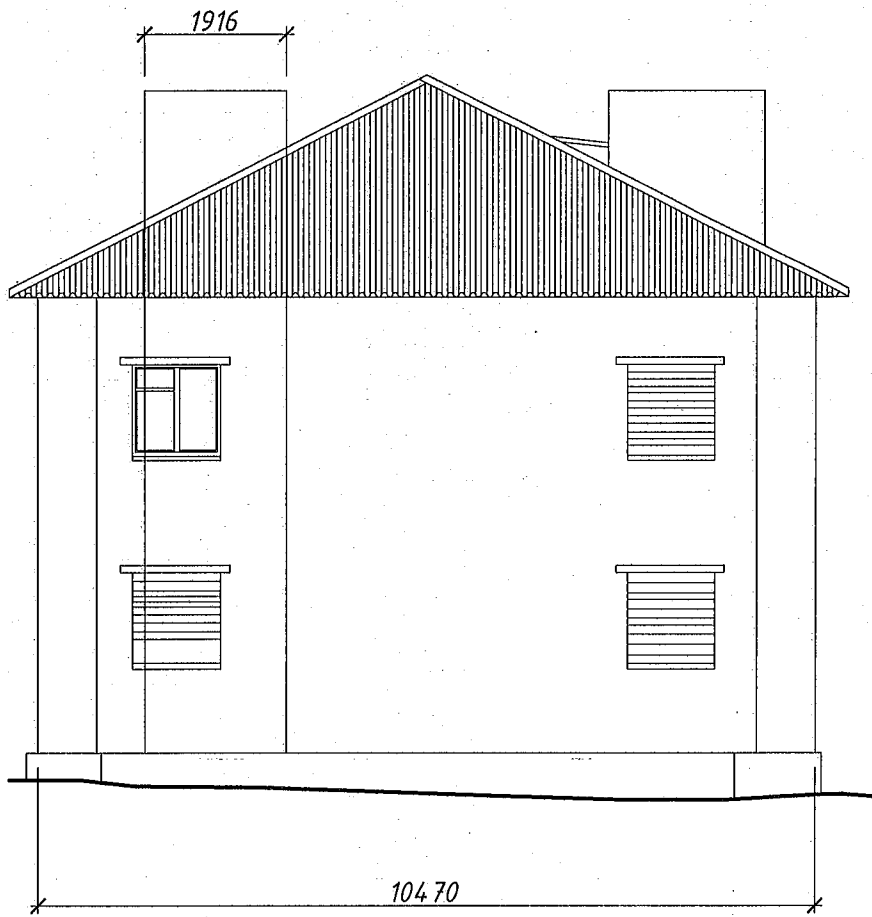

Инв. N подл.	Подп. и дата	Взам. инв. N

						24.013.0.1-АС.Д			
						Возведение многоквартирного жилого дома по ул. Кольцова в г. Минске.			
Изм.	Кол.уч.	Лист	№ док.	Подп.	Дата	Жилой дом	Стадия	Лист	Листов
ГАП		Шпак		С.Шпак	08.25		С	9	
Нач.м.аст.		Шелковский		В.Шелковский	08.25				
Утвердил		Шпак		С.Шпак	08.25				
Проверил		Шпак		С.Шпак	08.25				
Разработал		Приставко		В.Приставко	08.25	Обмерный чертёж Фасад южный Фасад восточный	УП "МИНСКПРОЕКТ"		
Н. контр.		Приставко		В.Приставко	08.25				

6656

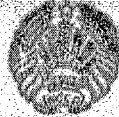

МИНИСТЕРСТВО КОММУНАЛЬНОГО ХОЗЯЙСТВА БЕЛОРУССКОЙ ССР
ОТДЕЛ ТЕХНИЧЕСКОЙ ИНВЕНТАРИЗАЦИИ

Б Ю Р О

технической инвентаризации
г. Минска

Копия верна
Форма технического паспорта утверждена
приказом министра коммунального хозяй-
ства БССР 5 марта 1968 года №10.

Гор. (пос.)

г. Минск

Район

Советский

Литер по плану зем. участка

Дк. 2

Инвентарный номер			
Картогра. м.	Квартал	Участок	Ресур.
296	1267	2	20465-45/12

135.5

Кв. 44. 759

ТЕХНИЧЕСКИЙ ПАСПОРТ

на домовладение

13/4-71 Дк. 2

по состоянию на

13 января

1971 г.

Адрес

ул. Колыцова 13

Владелец

Домовладение №8 Советского р-на

Основание владения

свидетельство Совхоза механизаторов от
6/2-71 №15/163

Год постройки

1964

Построено по проекту:

Привязка произведена:

М. П. Начальник бюро технической инвентаризации
г. Минска

Инв. № подл.

Взам. инв. №

Подп. и дата

Изм.	Кол. уч.	Лист	Недоп.	Подп.	Дата

24.013.0.1-АС.Д

Лист

10

1. Экспликация земельного участка (квартала) в кв. м

Дата	Общая площадь	застроен- ная	В том числе											Стор. площадь	Стор.	
			застр.					освещен.								
			прож. часть 05.02.1971 (какая)	прогулки 22.02.1971 (какая)	плотн. (какая)	плотн. (какая)	плотн. (какая)	плотн. в (какая)	плотн. в (какая)	плотн. в (какая)	плотн. в (какая)	плотн. в (какая)				
1	2	3	4	5	6	7	8	9	10	11	12	13	14	15		
18.1.71г.		213	72	17	59											
		вм.	участок	общего пользования												

2. Общие сведения по жилому дому строению д.т. 70

- Количество этажей 2, кроме того, имеется: подвал (жилой, нежилой) ка.
полуподвал ка. в них жилой площади ка.
(жилой, нежилой)
Мезонин ка. мансарда ка. в ней жилой площади ка.
(есть, нет) (есть, нет)
- Площадь застройки 213 кв. м
- Строительный объем 1213 куб. м, в т. ч. подвала куб.
- Лестничные клетки 1 их уборочная площадь 19 кв.
(колич.)
- Помещения общего пользования (уборочная площадь) ка.
- Площадь тротуаров на проезде 412 кв. м
- Источники теплоснабжения ка.

3. Стоимость основных фондов

№ п/п	НАИМЕНОВАНИЕ	Един. измер.	Изменения по годам		
			1970 г.	1971 г.	1972 г.
1	2	3	4	5	6
1	Восстановительная стоимость	руб.	<u>22610</u>	<u>29672</u>	
2	Износ здания	в %	<u>11</u>	<u>26</u>	
3	Действительная стоимость	руб.	<u>20000</u>	<u>22005</u>	
4	Капитальный ремонт	руб.			
5	Капитальные вложения	руб.			
6					

4. Благоустройство жилой площади

Дата	Электроосвещ. квартир		Водопровод		Канализация (какая)		Отопление (какое)	Горячее водоснабжение		Холод. водоснабжение		Уборочная (какая)	Мусоропровод		
	скрытая проводка	открытая проводка	количество квартир	жилая площадь	количество квартир	жилая площадь		количество квартир	жилая площадь	количество квартир	жилая площадь		стояк	камер	жилая
1	2	3	4	5	6	7	8	9	10	11	12	13	14	15	16
18.1.71г.		8					<u>14/20</u>					<u>100</u>			
1.04.72г.		8					<u>105</u>					<u>205</u>			

Инв.№ подл.

Подп. и дата

Взам. инв. №

Изм. Кол.уч Лист Недок. Подп. Дата

24.013.0.1-АС.Д

Лист

11

5. Характеристика помещений

Жилые помещения их площадь в кв. м.

Дата	площадь помещений	жизл. площадь	жилые квартиры												Отдельн. жил. комн.		Общжит. и бараки	
			количество квартир	жил. комнат	1-комн.		2-комн.		3-комн.		4-комн.		5-комн.		комн.	жил. площадь	комн.	жил. площадь
					кв. метр.	жил. площадь	кв. метр.	жил. площадь	кв. метр.	жил. площадь	кв. метр.	жил. площадь	кв. метр.	жил. площадь				
1	2	3	4	5	6	7	8	9	10	11	12	13	14	15	16	17	18	19
13.1.21	280	133	8	16			8	133										
1.06.78	303	205	8	16			8	205										

Гостиницы и кв. м.

Нежилые помеще-

всего помещений	в том числе				всего мест	полная площадь	площадь номеров	учрежденч.		школьная		торговая		в том числе		
	1-мест.	2-мест.	3-мест.	4-х и более мест				полная площадь	площадь основного назначения	полная площадь	площадь основного назначения	полная площадь	площадь основного назначения	торгов. зал	буфет	складск.
	21	22	23	24	25	26	27	28	29	30	31	32	33	34	35	36
30																

ния, сдаваемые в аренду в кв. м.

обществ. питания					коммун. бытов.					детсад-ясли				
(наименов.) на — мест					(наименов.) на — мест					на — мест				
в том числе					в том числе									
полная площадь	торгов. зал	складск.	здание стр.	для пригот. пищи	полная площадь	основ. назнач.				полная площадь	основ. назнач.			
37	38	39	40	41	42	43	44	45	46	47	48	49	50	51

Нежилые помещения, используемые для своих нужд м²

конторы		дет. комнаты, дружбы и др.		клубы, библиотеки		хвостовое	сараи	теплицы	каменная	прист. кик. трот.	сарай для контор	Копия черна	
полная площадь	площадь используемых помещений	полная площадь	площадь помещений, занятых	полная площадь	площадь помещений, занятых							Всего помещений	в том числе
52	53	56	57	58	59	60	61	62	63	64	65	66	67
												303	

6. Полы основного строения в кв. м

Дата	Досчатые	Паркет.	Линолеум (редин)	Цемент.	Панточ.	ДСП		
1	2	3	4	5	6	7	8	9
13.1.21	280							
1.06.78	303				70			

Инв.№ подл.

Подл. и дата

Взам инв.№

Изм.	Коп.уч.	Лист	№ док.	Подл.	Дата
------	---------	------	--------	-------	------

24.013.0.1-АС.Д

Лист

12

7. Техническое описание

№ п/п	Наименов. конструктив. элементов	Описание конструктивных элементов	Единиц. измер.	Кол-во	Техническое состояние	Масштаб	Датум
1	2	3	4	5	6	7	8
1	Фундамент	бетонный, монолитный	м³	10	хорошо	1:50	
	Цоколь	кирпичный, оштукатуренный	м³	10	хорошо	1:50	
2	Подвал		м³				
3	Стены	Наружные	кирпичные, оштукатуренные	м³	10	хорошо	
		Внутренние	кирпичные, оштукатуренные	м³	10	хорошо	
		Перегородки	кирпичные, оштукатуренные	м³	10	хорошо	
		Фасады	кирпичные, оштукатуренные	м³	10	хорошо	
4	Валконы	В. т. ч. главный	кирпичные, оштукатуренные	м³	10	хорошо	
		Валконы	кирпичные, оштукатуренные	м³	10	хорошо	
		Карнизы	кирпичные, оштукатуренные	м³	10	хорошо	
		Пож. лестницы	кирпичные, оштукатуренные	м³	10	хорошо	
5	Перекрытия	Над. подвал.	бетонные, монолитные	м³	10	хорошо	
		Междуэтаж.	бетонные, монолитные	м³	10	хорошо	
		Чердачное	бетонные, монолитные	м³	10	хорошо	
6	Кровля	Кровля	деревянная, стропильная	м³	15	хорошо	
		Страницы	деревянные	м³	15	хорошо	
		Водосточные трубы	металлические	м³	15	хорошо	
		Парапеты и решетки	металлические	м³	15	хорошо	
7	Полы	Подвала	бетонные, монолитные	м³	10	хорошо	
		1-го этажа	бетонные, монолитные	м³	10	хорошо	
		Послед. этажей	бетонные, монолитные	м³	10	хорошо	
		Окна	деревянные, оштукатуренные	м³	15	хорошо	
8	Двери	Двери балконные	деревянные, оштукатуренные	м³	15	хорошо	
		Двери наружные	деревянные, оштукатуренные	м³	15	хорошо	
		Двери внутренние	деревянные, оштукатуренные	м³	15	хорошо	
		Отопление	центральное, радиаторы	м³	15	хорошо	
9	Отопление	Центральн.	радиаторы	м³	15	хорошо	
		Нагреват. приборы	электрические	м³	15	хорошо	

И.нв.№ подл. Подп. и дата

Взам.инв.№

Изм. Кол.уч Лист Подп. Дата

24.013.0.1-АС.Д

Лист

13

1	2	3	4	5	6	7	8
Лист в-д	Наименов. конструктив. элементов	Описание конструктивных элементов	Един. измер.	Кол-во	Техническое состояние	Износ в %	Дата капит. ремонта
	Печи	свинецовой изразцы	шт.	7	хорошо, удовлетвор. со		
	Водопровод	2 7 2206	х	х			
	Раковины	2 шт.	шт.				
	Умывальн.	1 шт.	шт.				
	Канализаци.	всё в порядке	х	х			
	Унитазы	фаянсовые	шт.	8	— 11 —	20	
	Смывные бачки	на 1 шт., 1 шт.	шт.	8	11	20	
	Газоснабж.	природный газ	х	х			
	Центр. устан.		шт./м²				
	Ванноч. уст.		шт.				
	Вентиляц.	канальн. в санит.	х	х			
	Электрообор.	аккумулятор, прибор	х	х			
	Лифты		шт.				
	Радио	транзисторное	точек	8			
	Телеустр.	1 шт.	шт.	1			
	Телефониз.	соед. каб. шнуров	х	х			
	Горячее водоснабж.		х	х			
	Ванны	чугунной эмальевые	шт.	8	— 11 —	20	
	Души		шт.				
	Водогрейны. колонки		шт.				
	Бойлеры		шт.				
	Котельная		х	х			Копия верна
	Котлы	на садовом участке	шт.	1			
	Насосы		шт.				
	Электро-двигатели		шт.				
	Вентилят.		шт.				

Инв. № подл. Подп. и дата

Взам. инв. №

Изм. Кол.уч Лист № док. Подп. Дата

24.013.0.1-АС.Д

Лист

14

8. Техническое описание пристроек, служебных строений и сооружений

Инв.№ подл.	Подп. и дата	Взам инв.№
-------------	--------------	------------

24.013.0.1-АС.Д

9. Оценка строений и сооружений

Дата	Литер	Наименование (основное строение) подвал, мансарда, служебн. постройки и пр.)	Год постройки	Площадь	Высота	№ № соор- ника и таблиц	Стоимость измерит.	Поправ. К			Стоимость измерит. с поправк.	Объем м³	Стоимость в руб.		
								9	10	11			восстан.	% износ	действ.
1	2	3	4	5	6	7	8	9	10	11	12	13	14	15	16
18.1.71	20/1	Мансарда	1961	211	5,75	28/1	4,6			1102	23,8	1213	28869	13	25116
		Восстан.											28869		25116
		Мансарда		16		31/1	4,6				4,6		74	20	59
		Восстан.		14		41/1	4,2				4,2		59	20	48
		Проездная		65		41/1	6,6				7,6		494	20	395
		Восстан.		12		41/1	4,2				4,2		176	20	141
		Итого											803		642
		Восстан.											28672		25458
19.1.71	20/2	Мансарда	1961	211	5,75	28/1	4,6			1102	23,8	1213	28869	26	21363
		Восстан.											28672		25005
													62500		

Копия верна

Изм. № подл.

Подп. и дата

Взам. инв. №

Изм.	Кол.уч	Лист	№ док.	Подп.	Дата

24.013.0.1-АС.Д

Лист

16

10. Записи об осмотрах

[illegible]

Приложение:

Постажные планы на 22 листах.

План земельного участка на 1 листе.

Составил И. И. Иванов 1971 г. Иванов Игорь

Проверка: 10.02.1981

Имененный внес 25 1971 Валкович

Проверил *25 06* *1971* *Михайлов*

Листок № 10 отпущен в 1900 году, г. Санкт-Петербург. Копия
Зам. 64, кат. 7000. 18.02.63г.

Инв.№ подл.	Подп. и дата	Взам.инв.№

Изм.	Кол.уч	Лист	Недок.	Подп.	Дата
------	--------	------	--------	-------	------

24.013.0.1-АС.Д

Лист

17


Взам. инв. №

Изм.	Кол.уч	Лист	№ док.	Подп.	Дата

24.013.0.1-АС.Д

Лист

18

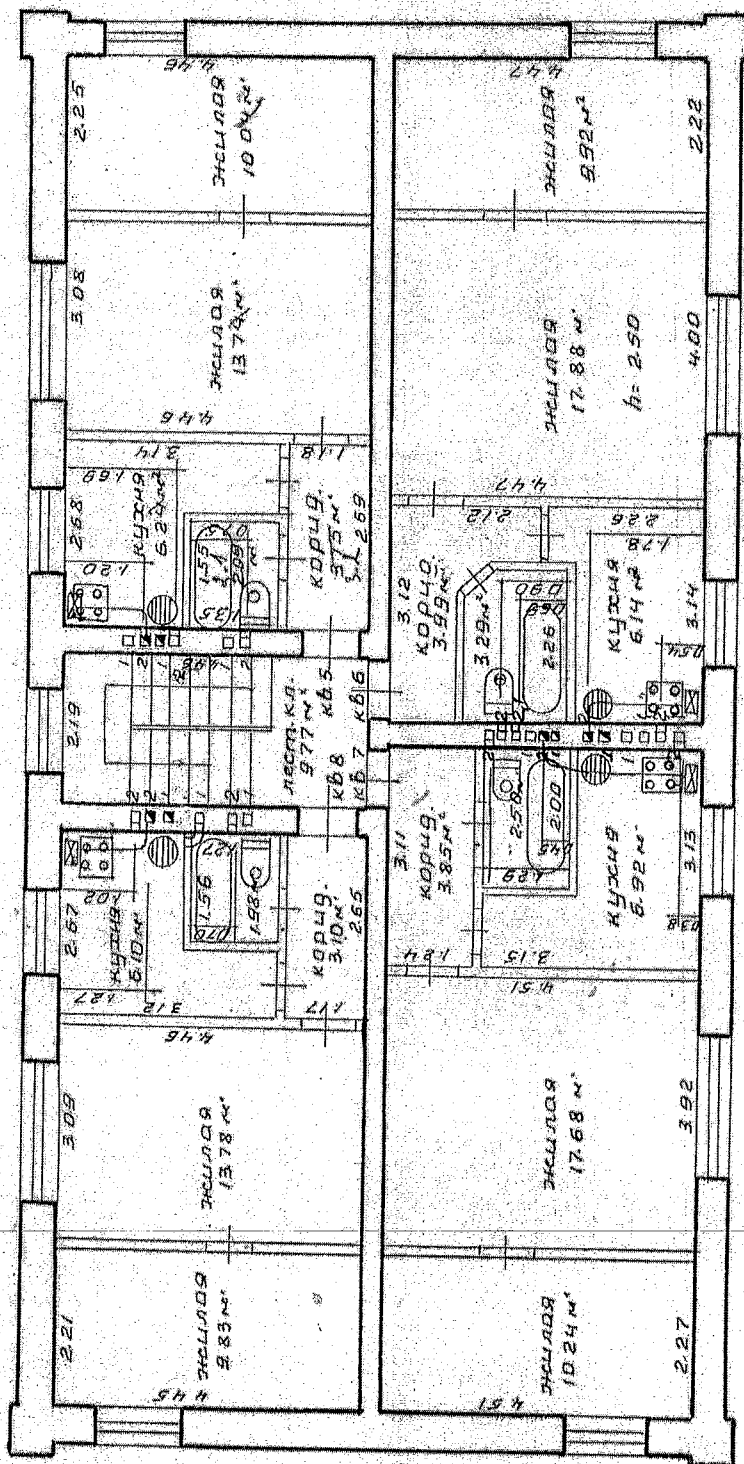

KOMM BEWA

2 2 3 4 1

[illegible]

ул. Кольцово

295 1357 2 76 2 2

82

2

2

2