


ТК 13/570



от ж.д. Мазурова, 4

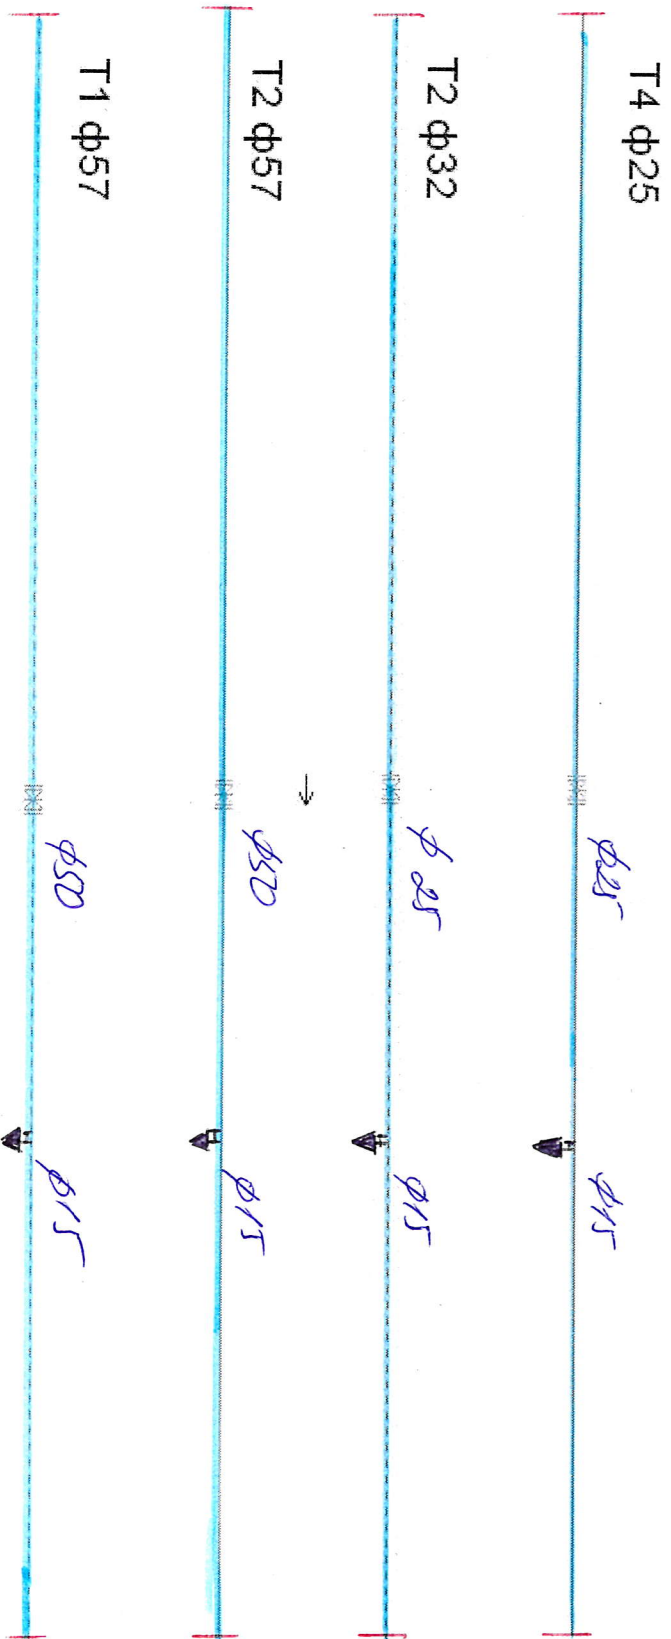

к магазину Мазурова, 2

участок земли, подлежащий реконструкции

«Минскомунтеплосеть»
Начальник РТС-5

Зам. начальника РТС-5 [Signature] 1.5