

Согласовано				04.26	04.26
Инв. № подл.	Подп. и дата	Взам. инв. №	Гл. спец. ЭЛ	Торопов	
			Л. спец. АОВ	Сытько	

Ведомость рабочих чертежей основного комплекта 11/26-ТМ

Лист	Наименование	Примечание
1	Общие данные (начало)	Изм 1
2	Общие данные (окончание)	Изм 1
3	Принципиальная схема ИТП существующая	
4	Принципиальная схема ИТП проектируемая	Изм 1
5	План ИТП	Изм 1(зам)
6	АксонOMETрическая схема ИТП	Изм 1(зам)

Основные показатели по чертежам отопления и вентиляции

Наименование здания (сооружения), помещения	Объем м3	Периоды, года при t ,°C	Расход тепла , Гкал/ч				Расход тепло-носителя т/ч
			на отопление	на горячее водоснаб.	на вентиляцию	общий	
Жилой дом		-24	0,340	0,398	—		

Ведомость ссылочных и прилагаемых документов.

Обозначение	Наименование	Примечание
	<u>Ссылочные документы.</u>	
B5.000-2.1	Детали крепления санитарно-технических приборов и трубопроводов.	
	<u>Прилагаемые документы.</u>	
11/26-ТМ.СО	Спецификация оборудования, изделий и материалов	Изм 1 на 3 листах
11/26-ТМ.ВТ	Ведомость техномонтажная	Изм 1 на 1 листе
11/26-ТМ.ОР	Ведомость объемов работ	Изм 1 на 1 листе




1.1 Изменения №1 внесены на основании замечаний экспертизы

						11/26-ТМ			
1	1	-	09-26		06.26	Капитальный ремонт многоквартирного жилого дома № 70 по ул. Козыревская в г. Минске			
Изм.	Кол.	Лист	№док	Подпись	Дата				
Утвердил	Глинистый				04.26	Общие данные (начало)	Стадия	Лист	Листов
ГИП	Барашков				04.26		С	1	5
Выполнил	Матус				04.26				
Н.контр.	Барашков				04.26				

Общие указания

1. Технические решения, принятые в рабочих чертежах, соответствуют требованиям экологических, санитарно-гигиенических, противопожарных, и других действующих норм и правил и обеспечивают безопасную для жизни и здоровья людей эксплуатацию объекта при соблюдении предусмотренных рабочими чертежами мероприятий.
2. Проект выполнен на основании государственного контракта №11/26 и технических условий № 25/8765 от 12.12.2025 г., выданных "Минские тепловые сети" техническим регламентом ТР 2009/013/ВУ "Здания и сооружения, строительные материалы и изделия. Безопасность", актами законодательства Республики Беларусь, межгосударственными национальными ТНПА.
3. Теплоснабжение жилого дома осуществляется от трубопроводов тепловых сетей с параметрами теплоносителя: $T_1=130^{\circ}\text{C}$, $T_2=70^{\circ}\text{C}$, со срезкой на 105°C .
Параметры в системе отопления $105-70^{\circ}\text{C}$.
4. В подвале располагается индивидуальный тепловой пункт, занимает два помещения.
5. В существующем тепловом пункте ИТП установлен узел ввода и учета в составе однопоточного теплосчетчика и регулятора давления. Система отопления жилого дома подключена к тепловым сетям по зависимой схеме с двухходовым клапаном и сдвоенным насосом на подающем трубопроводе. Дополнительно установлен одиночный насос на подающем трубопроводе.
6. В соседнем помещении ИТП установлен пластинчатый теплообменник на нужды горячего водоснабжения. На подаче тепловых сетей к теплообменнику установлен двухходовой клапан. Для обеспечения циркуляции воды в системе горячего водоснабжения предусмотрен циркуляционный насос (с резервом).
7. Проектом предусмотрено в ИТП замена системы автоматического регулирования расхода тепловой энергии на отопление с переводом с зависимой схемы подключения на независимую и установкой теплообменника, необходимого оборудования, КИПов и арматуры. Предусмотрена замена узла учета тепла на отопление и горячее водоснабжение.
7. Трубопроводы и арматура покрываются антикоррозионным составом, изолируются теплоизоляционными минераловатными цилиндрами с покровным слоем - алюминиевая фольга (степень горючести - НГ) согласно техномонтажной ведомости.
8. Строительная часть показана условно.
9. Перед началом эксплуатации системы отопления необходимо выполнить пусконаладочные работы специализированной организацией с целью выработки инструкции и окончательных рекомендаций по эксплуатации.
10. Вместо оборудования, изделий и материалов, указанных в чертежах и спецификациях, по итогам конкурсных (тендерных) торгов могут быть использованы аналогичные иных производителей, при условии соответствия их технических характеристик и параметров проектным данным.
11. Чертежи разработаны на основании следующих ТНПА:
- СН 4.02.01-2019 "Тепловые сети";
- ТКП 411-2021 "Правила учета тепловой энергии и теплоносителя";
- СП 4.02.03-2022 "Тепловые пункты";
- СН 4.02.02-2019 "Тепловая изоляция оборудования и трубопроводов"
12. Монтаж оборудования производить в соответствии с СП 1.03.02-2020 "Монтаж внутренних инженерных систем зданий и сооружений".

Схема здания

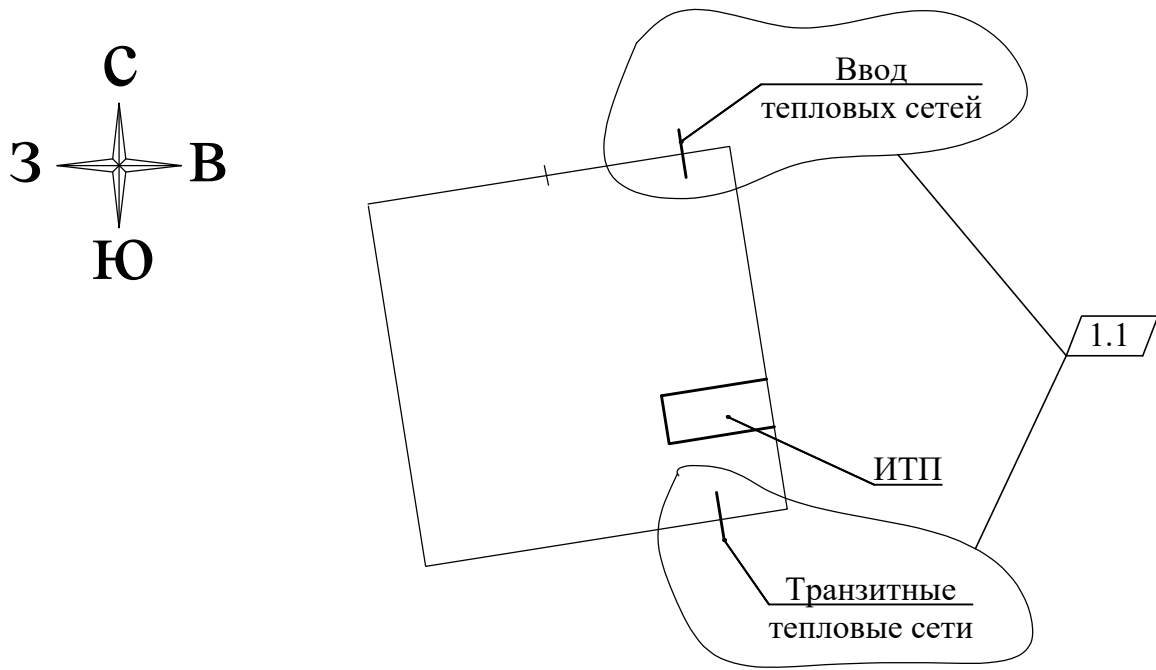


Согласовано

Инов. № подл. Подп. и дата Взам. инв. №


						11/26-ТМ		
1	1	-	09-26		06.26	Капитальный ремонт многоквартирного жилого дома № 70 по ул. Козыревская в г. Минске		
Изм.	Кол.	Лист	№ док	Подпись	Дата			
Утвердил	Глинистый				04.26	Общие данные (окончание)	Стадия	Лист
ГИП	Барашков				04.26		С	2
Выполнил	Матус				04.26			
Н.контр.	Барашков				04.26			

Принципиальная схема системы автоматического регулирования системы отопления существующая

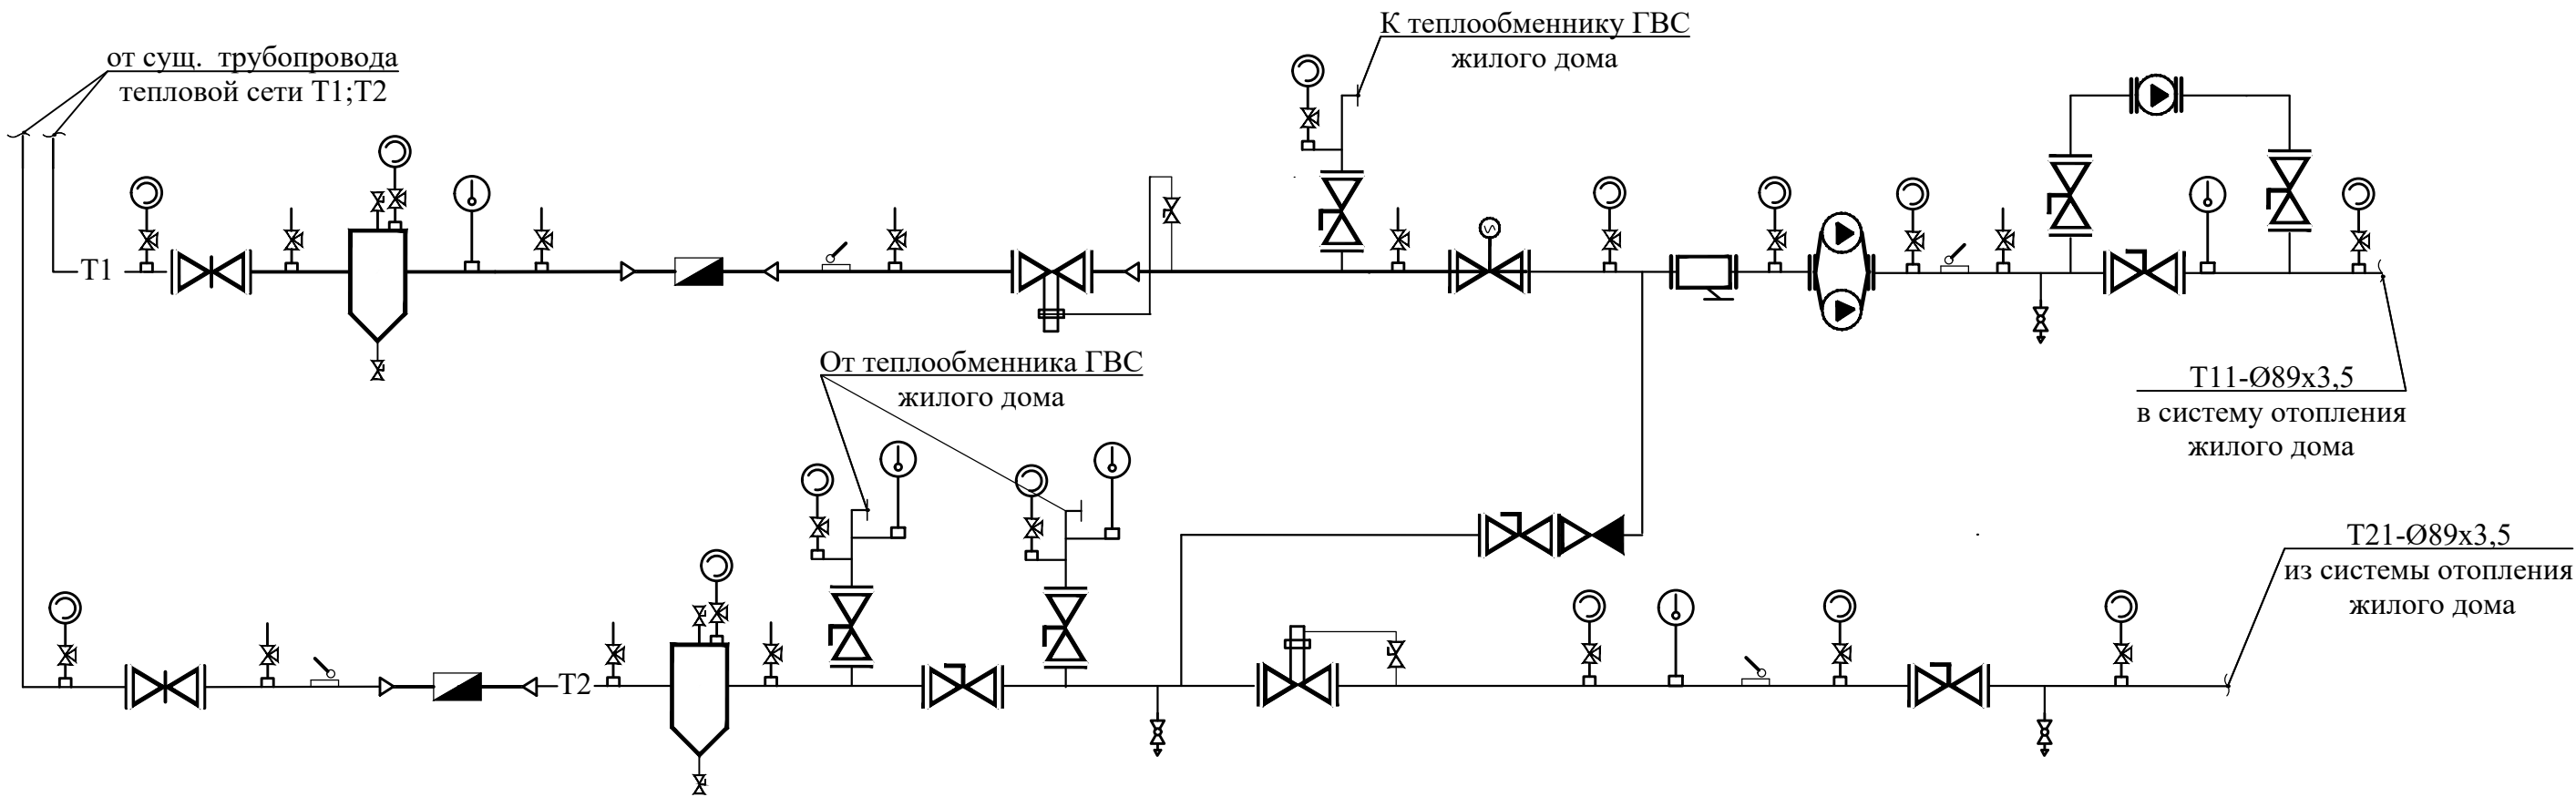

Тепловая нагрузка на отопление жилого дома $Q_{от.}=0,340$ Гкал/ч.

						11/26-ТМ		
						Капитальный ремонт многоквартирного жилого дома № 70 по ул. Козыревская в г. Минске		
Изм.	Кол.	Лист	№ док	Подпись	Дата		Стадия	Лист
Утвердил		Глинистый			04.26		С	3
ГИП		Барашков			04.26			
Выполнил		Матус			04.26			
Н.контр.		Барашков			04.26	Принципиальная схема системы автоматического регулирования системы отопления существующая		

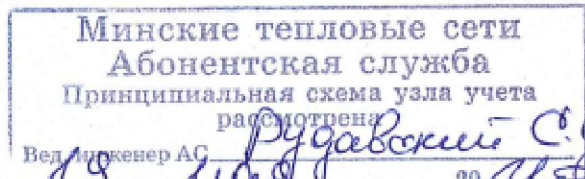


ГОСЭНЕРГОГАЗНАДЗОР
Филиал по г. Минску и Минской области
25 МАЯ 2026
Пер. №




Формат А3

Согласовано			
Гл. спец. ЭЛ	Торопов	01.26	
Л. спец. АОВ	Сытько	04.26	

Инв. № подл.	Подп. и дата	Взам. инв. №


За 0.000 принята отметка пола ИТП

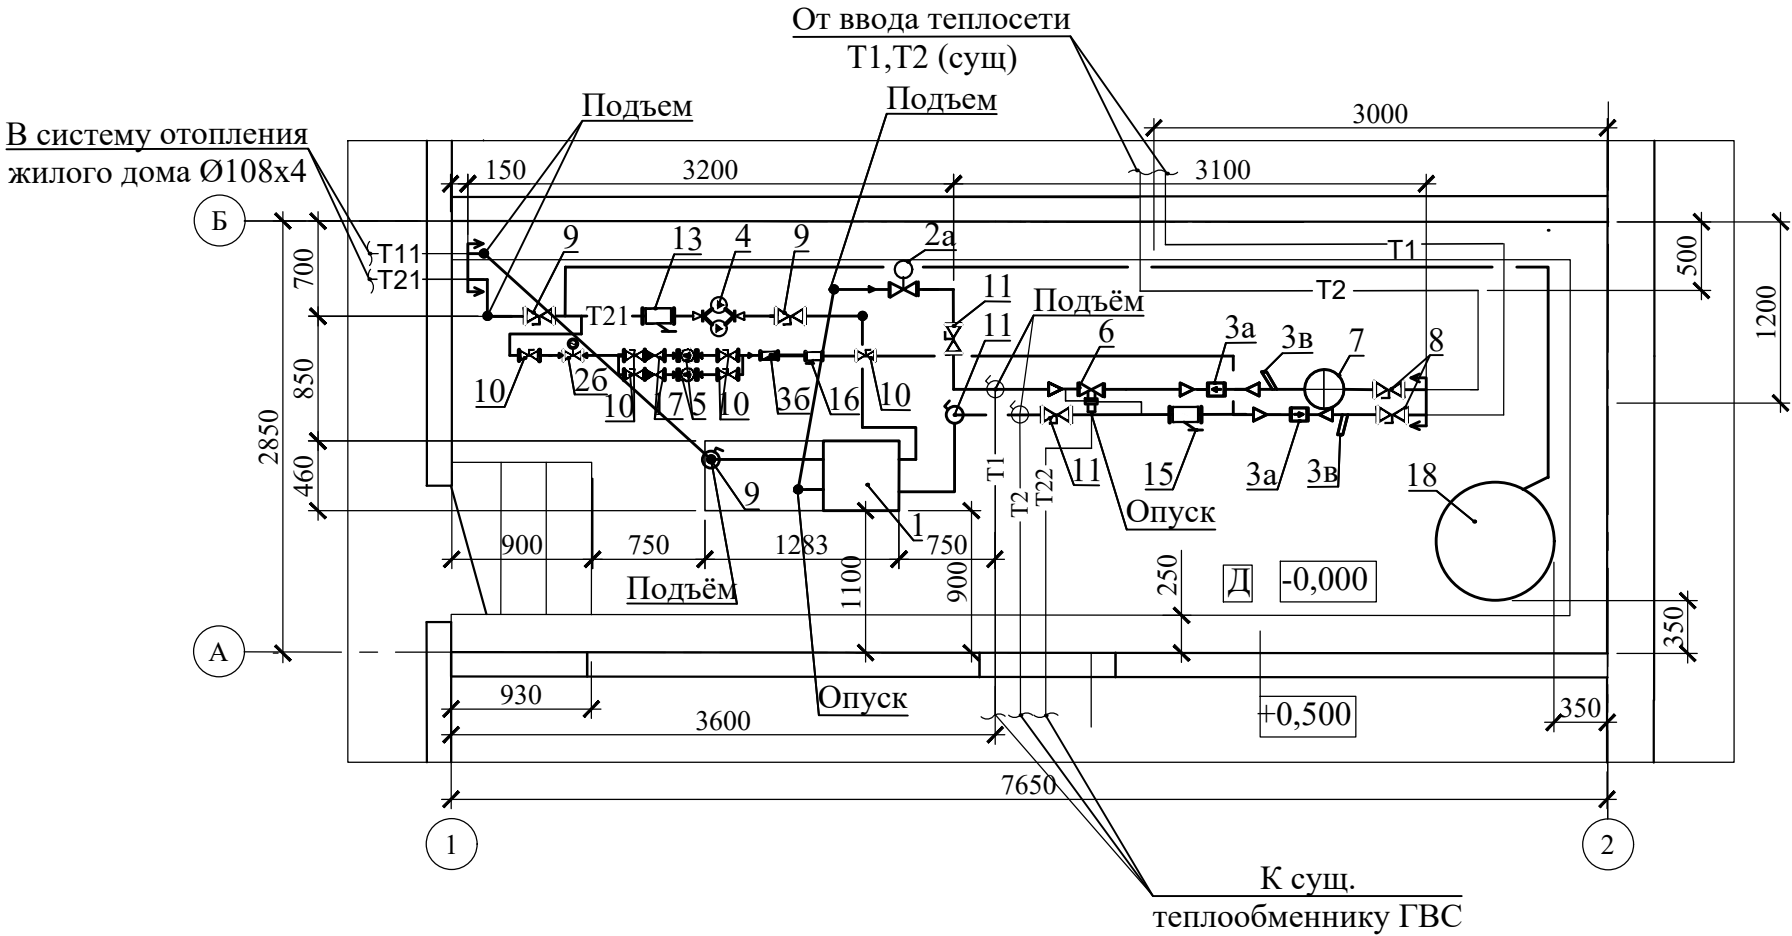

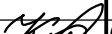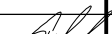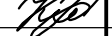						11/26-ТМ				
1	-	зам	09-26		06.26	Капитальный ремонт многоквартирного жилого дома № 70 по ул. Козыревская в г. Минске				
Изм.	Кол.	Лист	№ док	Подпись	Дата					
								Стадия	Лист	Листов
Утвердил		Глинистый						04.26	С	5
ГИП		Барашков				04.26				
Выполнил		Матус				04.26				
Н.контр.		Барашков				04.26	План ИТП		 г.Минск	

Согласовано:

Изм. № кол. Подача и дата
Взам. инв. N

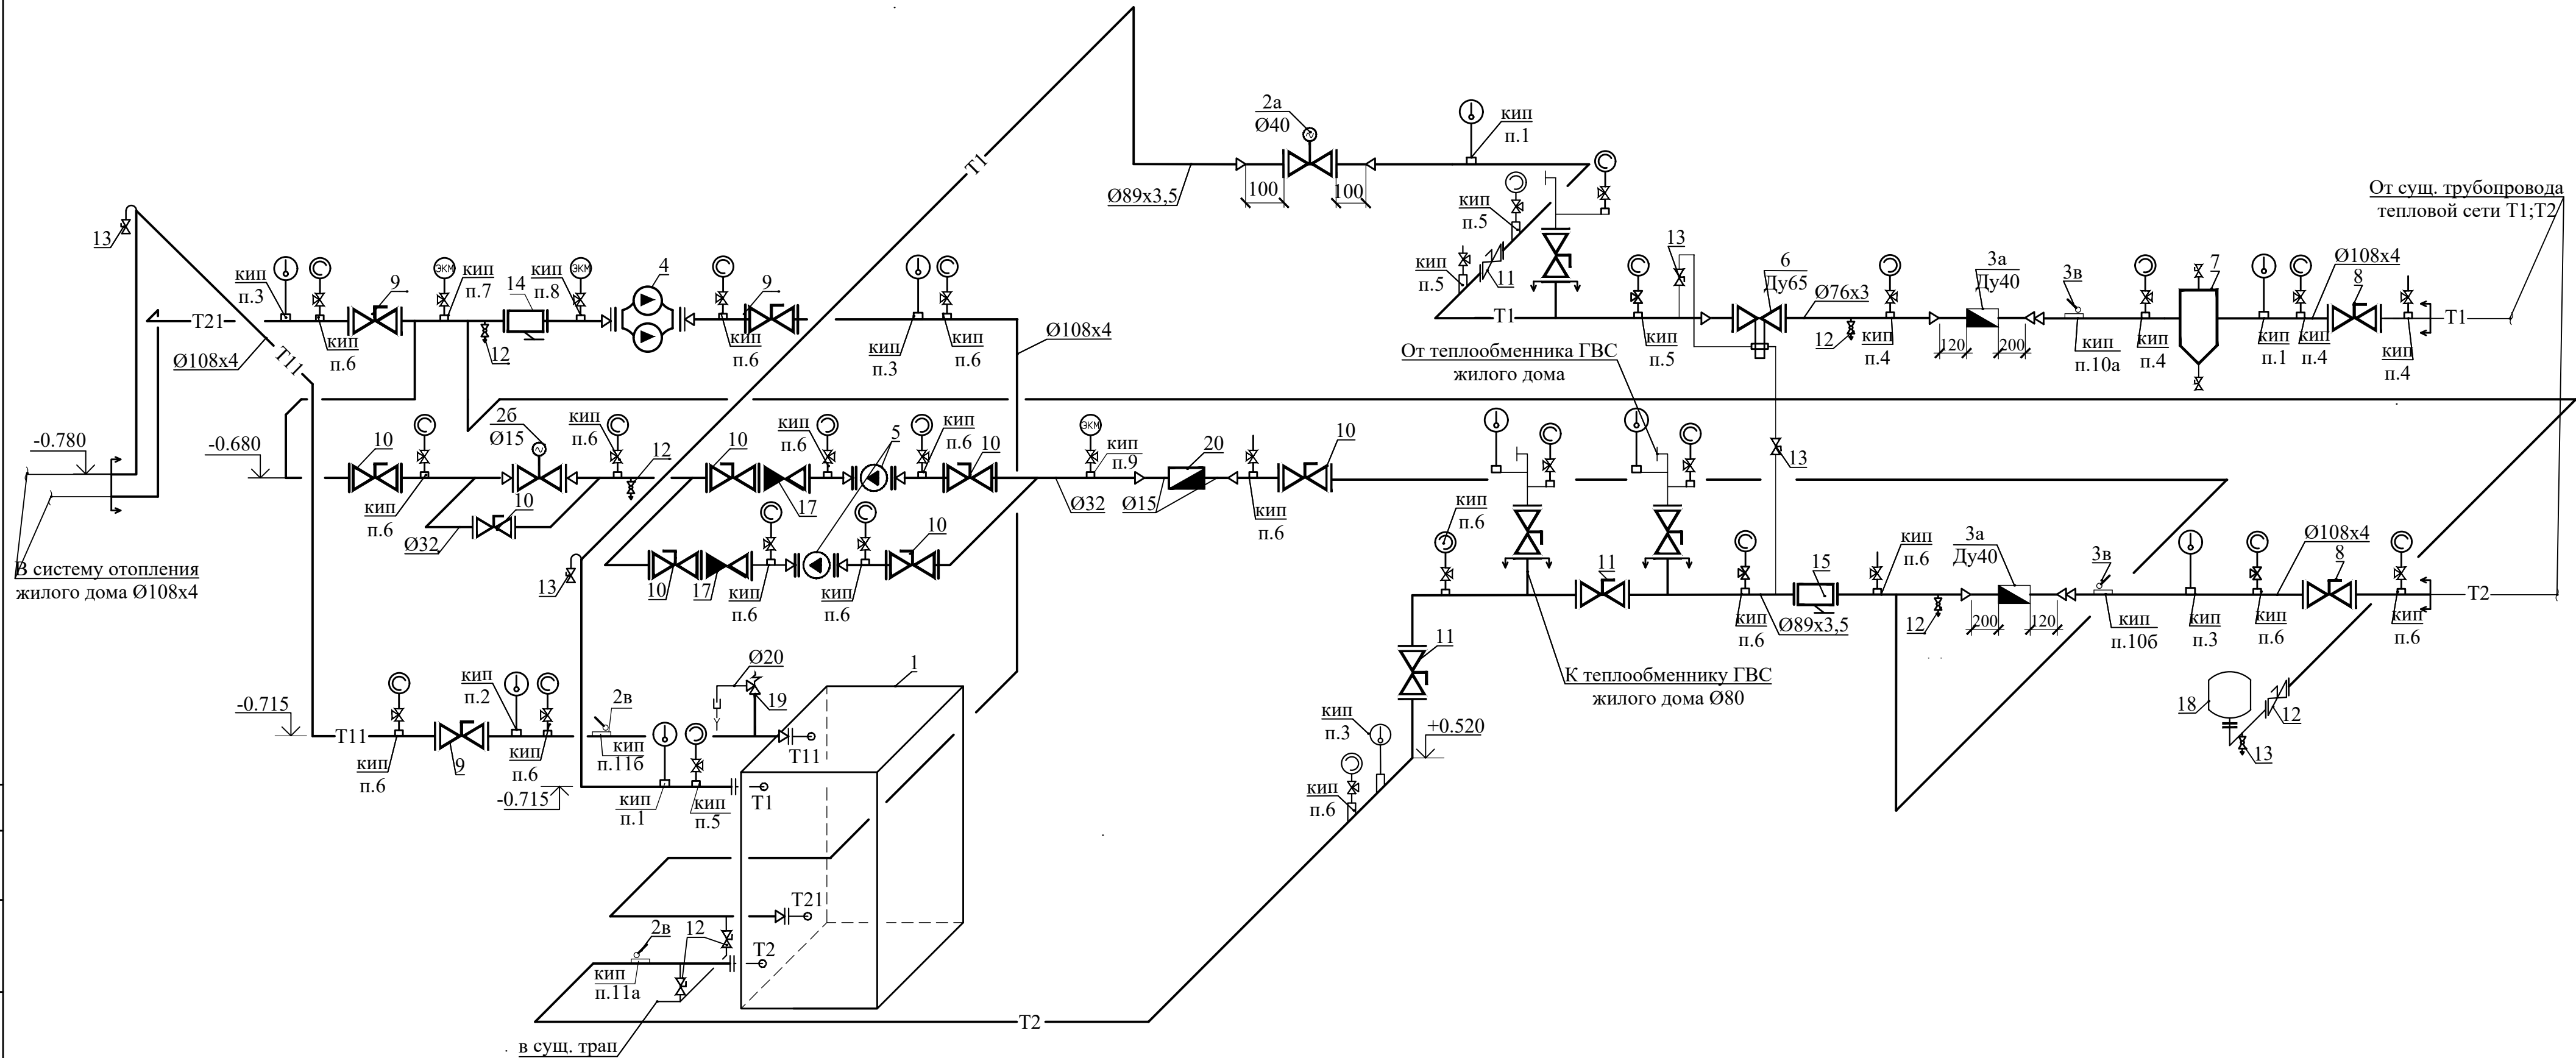

11/26-ТМ .ВТ						
Капитальный ремонт многоквартирного жилого дома № 70 по ул. Козыревская в г. Минске						
1	-	зам	09-26	06.26		
Изм.	Кол.уч.	Лист	№ док.	Подпись	Дата	
ГИП	Барашков	04.26				
Выполнил	Матус	04.26				
Н. контр.	Барашков	04.26				
Аксометрическая схема ИТП					Стадия	Лист
						6
					Листов	
					6	
					г.Минск	

Согласовано

Позиция	Наименование и техническая характеристика	Тип,марка,обозначение документа,опросного листа	Код оборудования изделия,материала	Завод-изготовитель	Единица измерения	Кол-во	Масса единицы,кг	Примечание
	Система автоматического регулирования отопления							
1	Теплообменник пластинчатый для системы отопления	ЕТ-034-1066703			шт	1		
	Сто=58,93 м2; число пластин 168; Dn=100мм; T=150 C; Py=1,6МПа	индивидуального изготовления						
	Регулятор потребления тепловой энергии в составе:							
2а	Клапан 2-ходовой регулирующий фланцевый с электроприводом	TRV-40-20,0-101			шт	1		
	Ø40; Kvy=20,0м3/ч							
2б	Запорно-регулирующий кран с эл. исполнительным механизмом	ВКШР-15			шт	1		
2г	Датчики температуры				шт	2		см. АТМ
2г	Датчики температуры нар.воздуха				шт	1		см. АТМ
2д	Вычислительный блок				шт	1		см. АТМ
3	Теплосчетчик в составе:	ТЭМ-104М-4						см. АТМ
3а	Первичный преобразователь расхода ПРПМ-40				шт	2		
	(Gmin=0,01м3/чGmax=40м3/ч)							
3б	Термопреобразователь сопротивления ТСПА				шт	2		
3в	Измерительно-вычислительный блок				шт	1		
	Монтажный комплект для ПРПМ -40				шт	2		
	Монтажный комплект для ПРПМ -15				шт	1		
4	Насос циркуляционный сдвоенный для системы отопления с реле	NMTD MAX II S 50/120 F280						
	G=10,0 м3/ч; H=7,3м; N=560Вт; 230В				шт	1		

Инв. № подл.	Подп. и дата	Взам. инв. №

Теплоизоляция оборудования и трубопроводов указана в техномонтажной ведомости (ТМ.ВТ)

Чертежи строительного проекта разработаны в соответствии с действующими ТНПА. Запроектированное в данном подразделе оборудование принято по аналогу с целью указания требуемых технических характеристик аналогу с целью указания требуемых технических характеристик точек подключения электроэнергии технической информации и не исключает применение оборудования других фирм и производителей при равноценных показателях. Применение оборудования других марок и заводов определяется Заказчиком на основании тендера с согласованием у разработчика проекта

						11/26-ТМ .СО		
1	-	зам	09-26		06.26	Капитальный ремонт многоквартирного жилого дома № 70 по ул. Козыревская в г. Минске		
Изм.	Кол.	Лист	№док	Подпись	Дата			
Утвердил	Глинистый				04.26	Спецификация оборудования, изделий и материалов	Стадия	Лист
ГИП	Барашков				04.26		С	1
Выполнил	Матус				04.26			Листов
								4
Н.контр.	Барашков				04.26	г.Минск Формат А3		

Позиция	Наименование и техническая характеристика	Тип,марка,обозначение документа,опросного листа	Код оборудования изделия,материала	Завод-изготовитель	Единица измерения	Количество	Масса единицы,кг	Примечание
5	Насос для подпитки системы отопления G=2,0м³/ч; H=28,0м; N=550Вт; 230В	MHL 204-1/E-1-230-50-2			шт	2		
6	Регулятор перепада давления прямого действия Ø65мм, Kvυ=40,0м³/ч	RDT -1.1-65-40,0			шт	1		диапазон настройки (0,02...0,16 МПа)
7	Фильтр-грязевик Ø 100	ФСГА-100			шт	1		
8	Кран шаровой стальной фланцевый Ø 100 Ру 25	KШ-100			шт	2		
9	Кран шаровой стальной фланцевый Ø 100 Ру 16	KШ-100			шт	3		
10	Ø 32 Ру 16	KШ-32			шт	7		
11	Ø 80 Ру 16	KШ-80			шт	3		
12	Кран шаровой стальной муфтовый Ø 25 Ру 16	KШ-25			шт	6		
13	Ø 15 Ру 16	KШ-15			шт	5		
14	Фильтр сетчатый фланцевый Ø 100 Ру 16	ФО-100			шт	1		
15	Фильтр сетчатый фланцевый Ø 80 Ру 16	ФО-80			шт	1		
17	Клапан обратный фланцевый, Ø 32 Ру 16	КО-32			шт	2		
18	Расширительный бак G500л; P10атм				шт	1		
19	Предохранительный клапан латунный Ø 20				шт	1		1,0МПа
20	Расходомер РСМ-05-05СМ Ø 15				шт	1		
	Трубопровод из стальных электросварных труб по ГОСТ10704-91							
	Ø 32				м	5,0		
	Ø 40				м	1,0		
	Ø 76x3,0				м	1,0		
	Ø 89x3,5				м	24,0		
	Ø 108x4,0				м	2,0		
	Трубопровод из труб водогазопроводных оцинкованных							
	по ГОСТ 3262-75 15х2,0				м	2,0		

1	-	зам	09-26		06.26	11/26-TM.CO	Лист
Изм.	Колич.	Лист	Ндок	Подпись	Дата		2

		Позиция	Наименование и техническая характеристика	Тип,марка,обозначение документа,опросного листа	Код оборудования изделия,материала	Завод-изготовитель	Единица измерения	Количество	Масса единицы,кг	Примечание
		п.1...3	Бобышка БП01 - М27х2-50Ст20-УХЛ	ЗК4-1-1-95			шт	9		
		п.1а;3а	ТУ4218-1716124-001-26	ТМ4-1-6-95						
		п.10а,б;	Бобышка БП01 - М20х1.5-50Ст20-УХЛ	ЗК4-1-1-95			шт	2		Комплектно с
			ТУ4218-1716124-001-95	ТМ4-1-1-95						теплосчетчиком
		п.11а,б,	Бобышка БП01 - М20х1.5-50Ст20-УХЛ	ЗК4-1-1-95			шт	2		
			ТУ4218-1716124-001-95	ТМ4-1-1-95						
		п.4,5	Отборное устройство 1,6-225-Ст20-МП	ЗК14-2-3-02;1в			шт	7	1.1	
			(ВИЛН491712002-1)	ТМ14-2-3-03						
		п.6,7;8; 9;12	Отборное устройство 1,6-70-Ст20-МП	ЗК14-2-1-02;1а			шт	23		
			(ВИЛН491712002-1)	ТМ14-2-1-03						

