

Ведомость основных комплектов чертежей

Обозначение	Наименование	Примечание
06/01-26П-ГСН	Газоснабжение. Наружные сети.	

Ведомость чертежей основного комплекта ГП


Лист	Наименование	Примечание
1	Общие данные	
2	Разбивочный план. М 1:500	
3	Сводный план инженерных сетей. М 1:500	
4	План демонтаж работ	
5	План благоустройства территории	

Показатели по генеральному плану:

Наименование	Количество в границах производства работ
Площадь участка в границах работ (га), в том числе:	0,0214
Площадь покрытий, м²	173,0
Площадь озеленения, м²	41,0

Площадь существующего участка землепользования 8,3996 га

Ситуационная схема

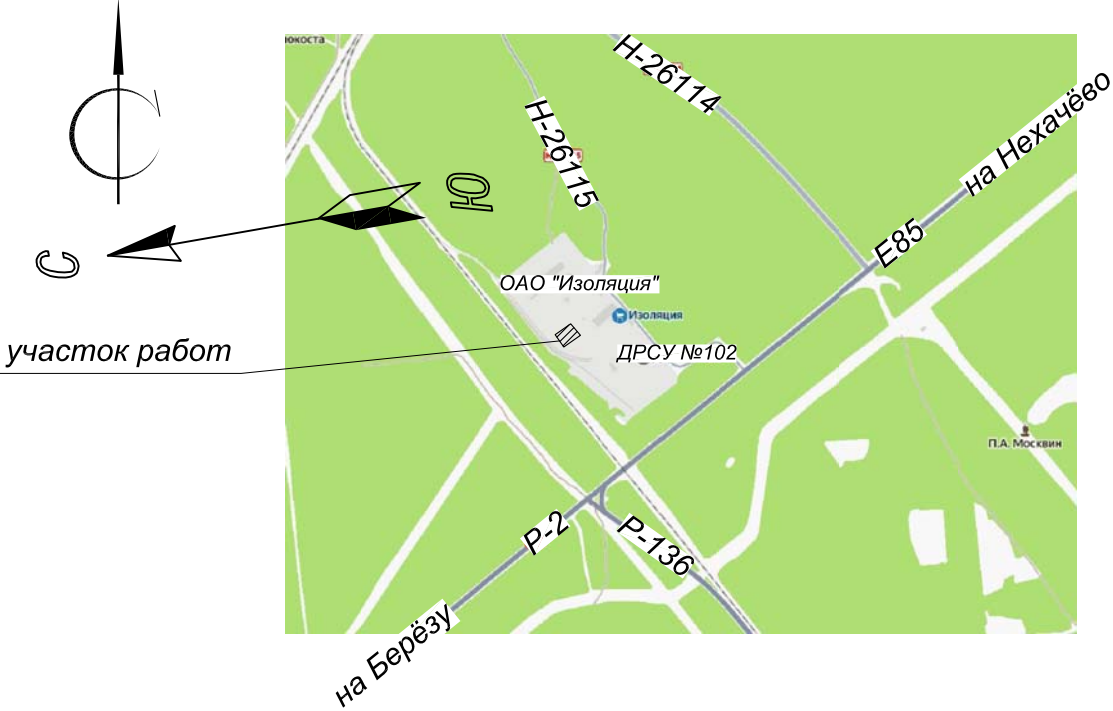


Указание по производству работ


1. Во избежание аварий, перед производством земляных работ совместно с представителями заинтересованных организаций определить местоположение существующих инженерных сетей и выполнить указания по охране коммуникаций. Земляные работы выполнять при строгом соблюдении мер безопасности, исключающих несчастные случаи.
2. Соответствие технических решений, принятых в рабочих чертежах, требованиям технического регламента обеспечено применением при проектировании следующих ТНПА:
- СН 3.01.03–2020 “Планировка и застройка населенных пунктов”;
 - СН 3.03.06–2022 “Улицы населенных пунктов”;
3. Система координат – 1963 г., система высот – Балтийская. Инженерно-геодезическая съемка выполнена ООО “Геодата” в 2026 г.

						06/01-26П-ГП			
						Возведение сетей газоснабжения к существующей асфальтосмесительной установке УЛ-130Х по адресу: Брестская обл., Березовский р-н, Соколовский с/с			
Изм.	Кол.уч.	Лист	№ док.	Подп.	Дата	Общеплощадочные работы	Стадия	Лист	Листов
ГИП		Лобанов			03.26		С	1	5
Утвердил		Судник			03.26				
Проверил		Судник			03.26				
Разраб.		Гончарова			03.26	Общие данные			
Н. контр.		Судник			03.26				

Номер на плане	Наименование	Примечание
1	Асфальтосмесительная установка YL-130X (основная)	Существующая
2	Асфальтобетонный комплекс (резервный)	Существующий

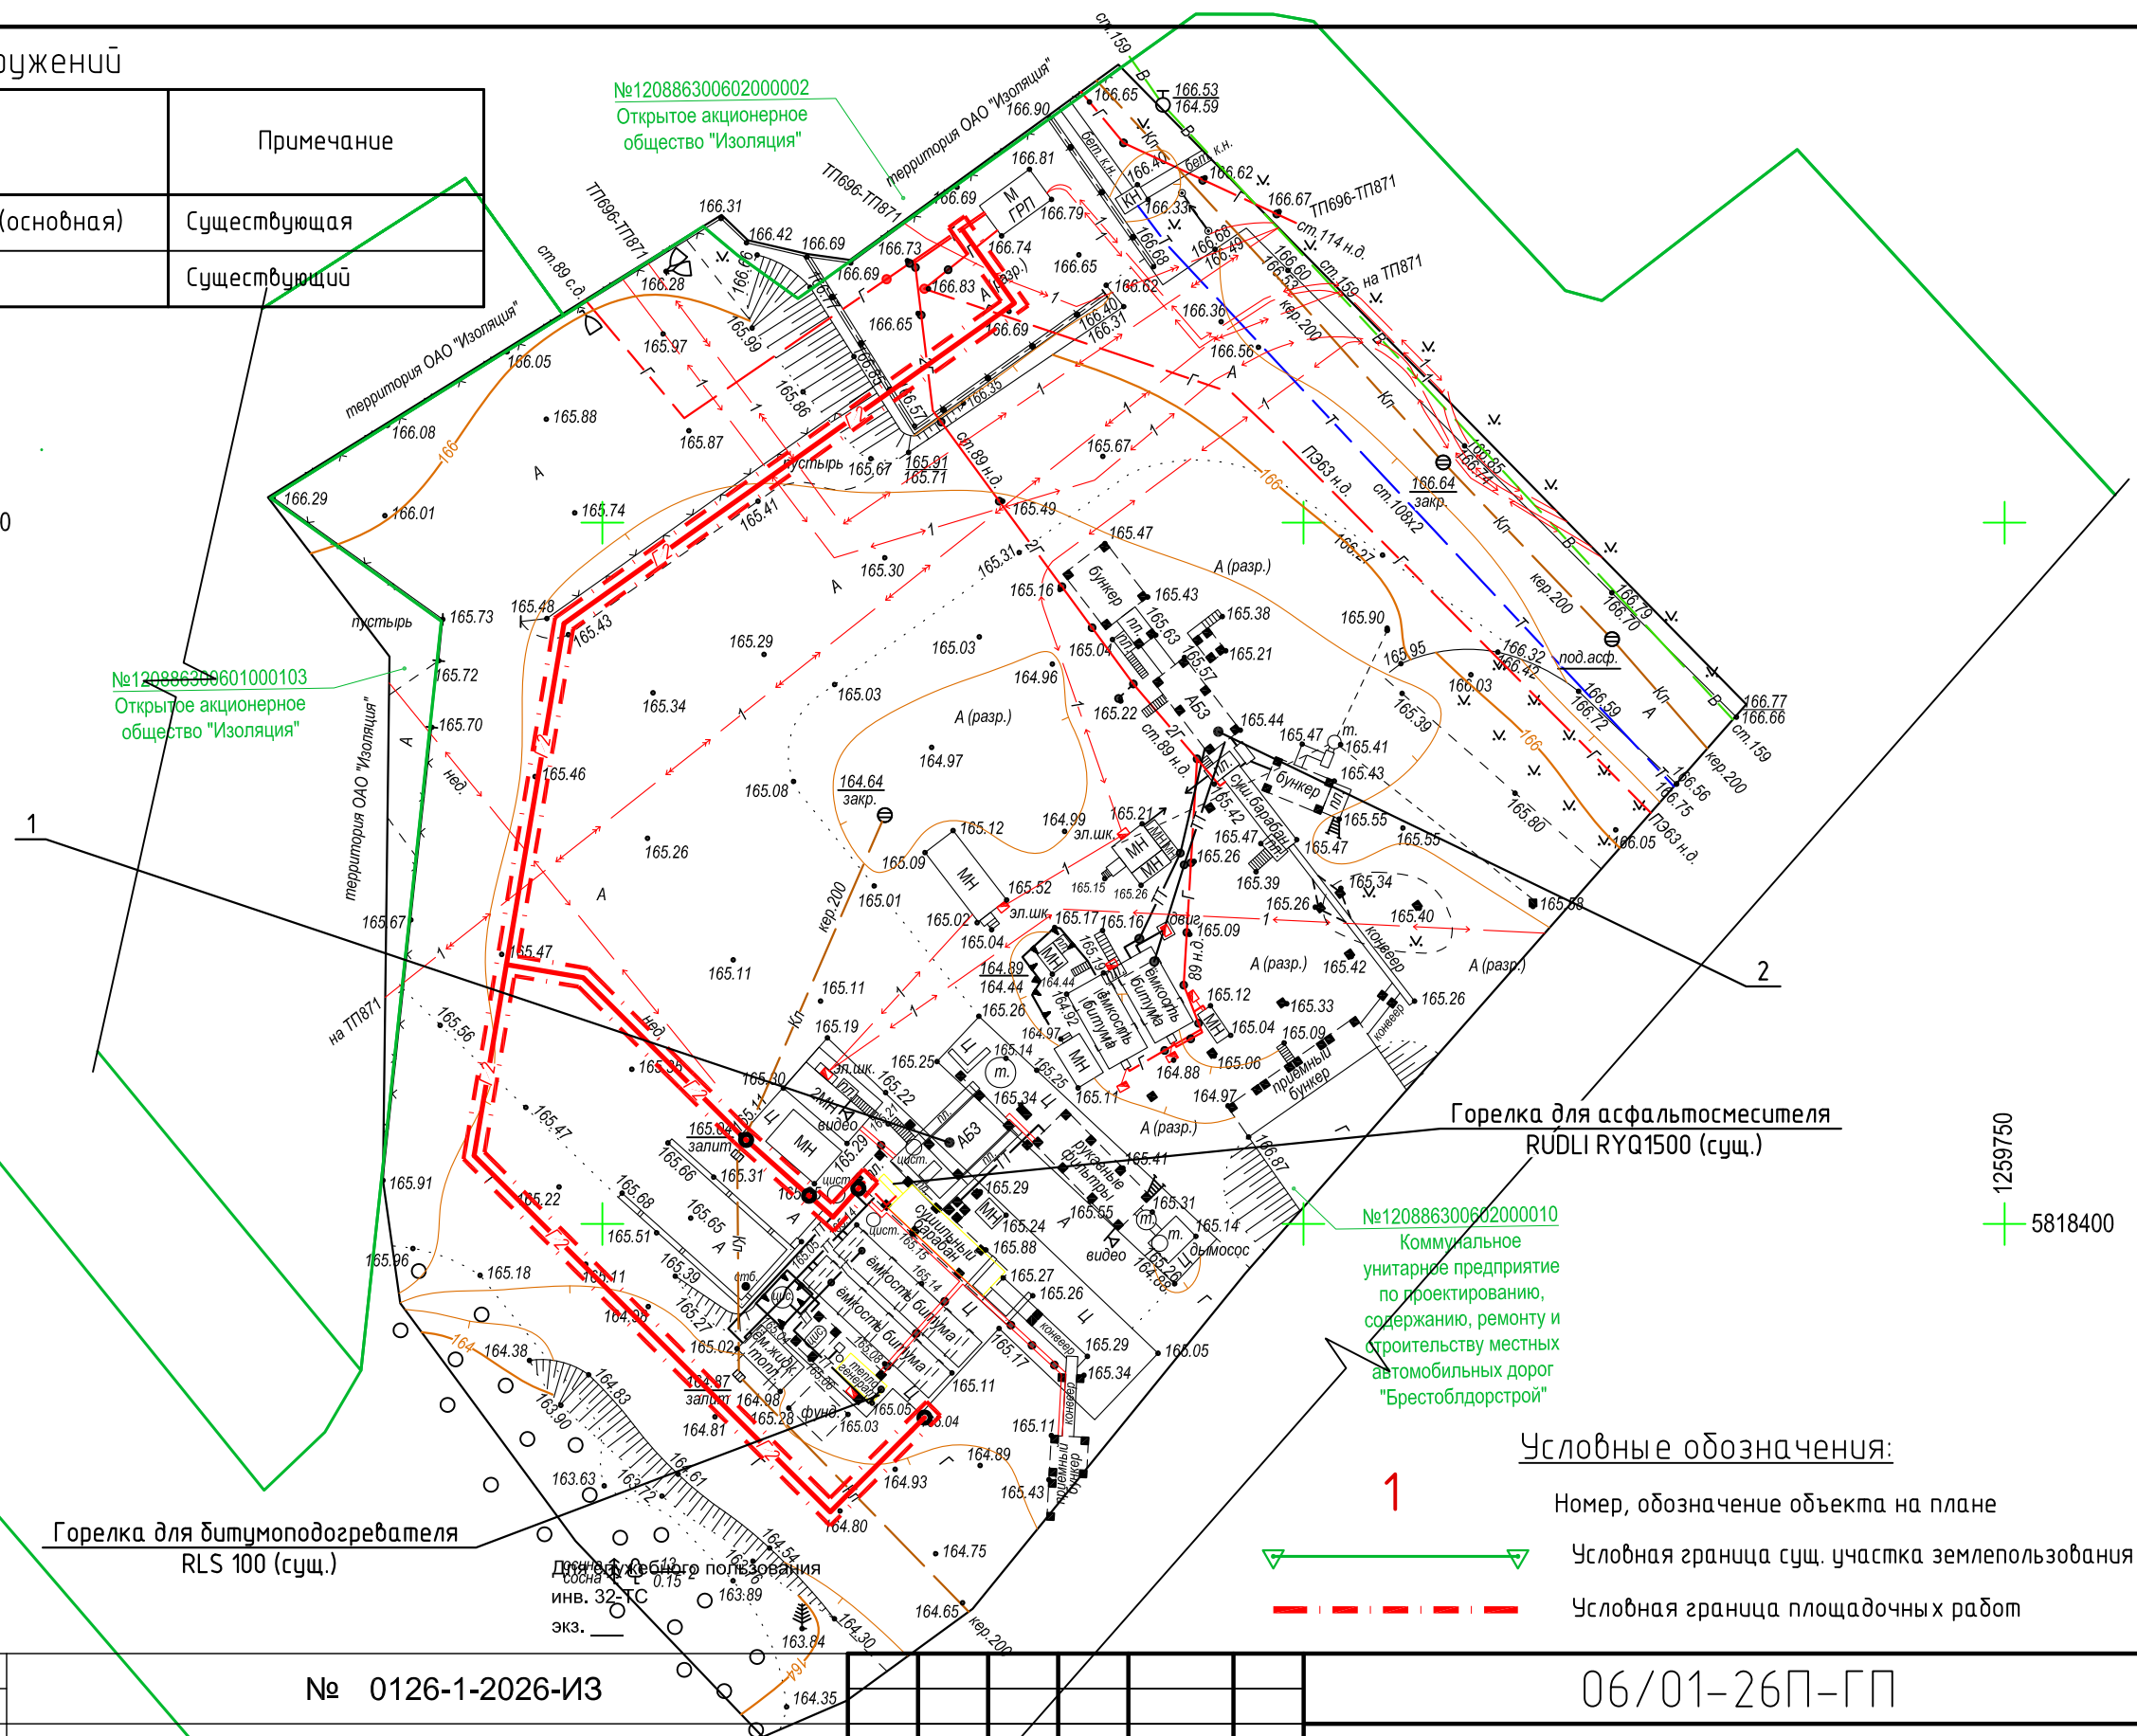

3.3 № 168 от 29.01.2026 г.
Система высот Балтийская
Система координат 1963 года 1 зона
Планшет: +18+59;11

 № 0126-1-2026-ИЗ						06/01-26П-ГП								
Возведение сетей газоснабжения к существующей асфальтосмесительной установке УЛ-130Х по адресу Брестская обл., Берёзовский р-н, Соколовский с/с, 2						Возведение сетей газоснабжения к существующей асфальтосмесительной установке УЛ-130Х по адресу: Брестская обл., Березовский р-н, Соколовский с/с								
Изм.	Колич	Лист	Ндок.	Подпись	Дата	Изм.	Колич	Лист	№ док.	Подп.	Дата			
Директор		Ивашкевич			03.26	Заказчик: Филиал КУП Брестоблдорстрой Берёзовское ДРСУ №102	Стадия	Лист	Листов	ГИП	Лобанов		03.26	
Выполнил		Гринцевич			03.26	ИНЖЕНЕРНО-ТОПОГРАФИЧЕСКИЙ ПЛАН Масштаб М 1:500 В 1 сантиметре 5 метров Сплошные горизонталы проведены через 0,5 метра	C	1	1	Утвердил	Судник		03.26	
ЦММ составил		Гринцевич			03.26		Разработ.	Гончарова		03.26	Общеплощадочные работы	C	2	
Проверил		Спарнюк			03.26		Н. контр.	Судник		03.26		Разбивочный план. М 1:500	ТОРГСТРОЙГРАД	

Копировал

A3

Экспликация зданий и сооружений

Номер на плане	Наименование	Примечание
1	Асфальтосмесительная установка YL-130X (основная)	Существующая
2	Асфальтобетонный комплекс (резервный)	Существующий

З.з № 168 от 29.01.2026 г.
Система высот Балтийская
Система координат 1963 года 1 зона
Планшет: +18+59;11

Изм.	Колич	Лист	Ндок.	Подпись	Дата
Директор	Ивашкевич				03.26
Выполнил	Гринцевич				03.26
ЦММ составил	Гринцевич				03.26
Проверил	Спарнюк				03.26


№ 0126-1-2026-ИЗ					
Возведение сетей газоснабжения к существующей асфальтосмесительной установке YL-130X по адресу Брестская обл., Берёзовский р-н, Соколовский с/с, 2					
Заказчик: Филиал КУП Брестоблдорстрой Берёзовское ДРСУ №102			Стадия	Лист	Листов
ИНЖЕНЕРНО-ТОПОГРАФИЧЕСКИЙ ПЛАН			С	1	1
Масштаб М 1:500 В 1 сантиметре 5 метров			ООО «ГеоДата»		
Сплошные горизонталы проведены через 0,5 метра					

Изм.	Код.уч.	Лист	№ док.	Подп.	Дата
ГИП		Лобанов			03.26
Утвердил		Судник			03.26
Проверил		Судник			03.26
Разраб.		Гончарова			03.26
Н. контр.		Судник			03.26

06/01-26П-ГП					
Возведение сетей газоснабжения к существующей асфальтосмесительной установке YL-130X по адресу: Брестская обл., Берёзовский р-н, Соколовский с/с					
Общеплощадочные работы			Стадия	Лист	Листов
			С	3	
Сводный план инженерных сетей			ТОРГСТРОЙГРАД		

Ведомость объемов работ

Наименование	Кол-во	Примечание
1. Срезка асфальтобетонного покрытия, м2	100,0	на свалку hсл=0,1 м
2. Срезка иного травяного покрова м2	41,0	плородородный слой отсутствует
3. Демонтаж гравийного покрытия hсл=0,2 м м2	73,0	

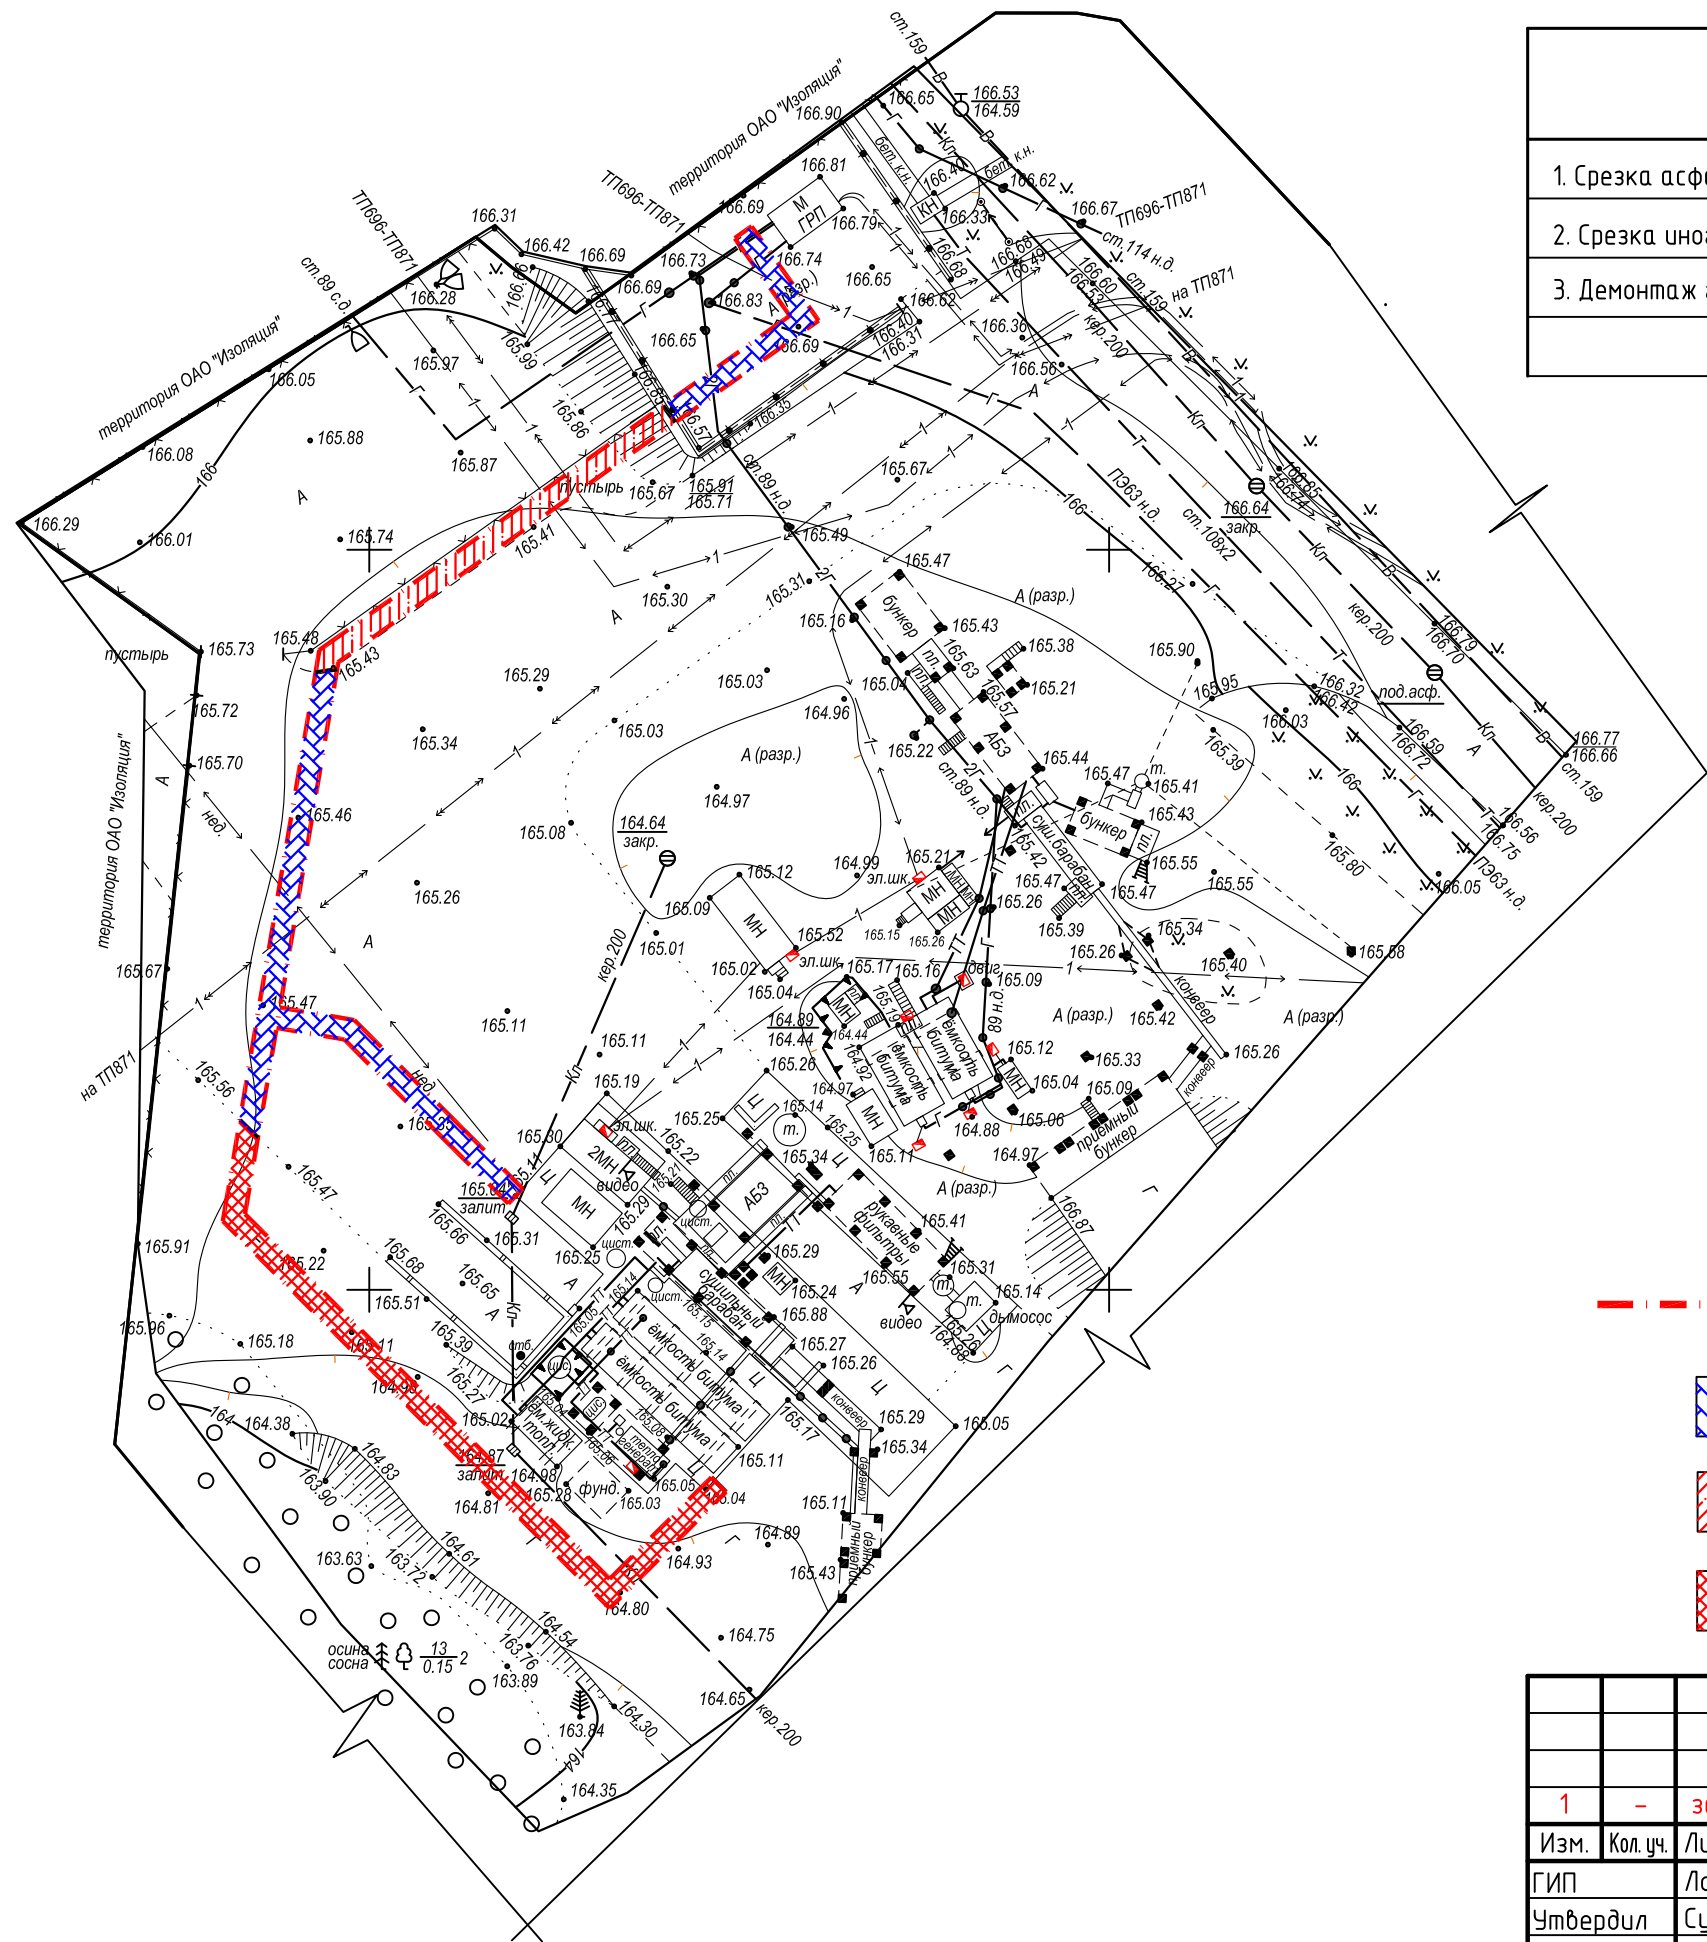

Условные обозначения:

— — — — — Условная граница площадочных работ

 Срезка асфальтобетонного покрытия

Срезка иного травяного покрова

 Демонтаж гравийного покрытия

						06/01-26П-ГП			
1	-	зам.	06/01		07.26	Возведение сетей газоснабжения к существующей асфальтосмесительной установке УЛ-130Х по адресу: Брестская обл., Березовский р-н, Соколовский с/с			
Изм.	Кол. уч.	Лист	№ док.	Подп.	Дата	Общеплощадочные работы	Стадия	Лист	Листов
ГИП		Лобанов			03.26		С	4	
Утвердил		Судник			03.26				
Проверил		Судник			03.26				
Разраб.		Гончарова			03.26	План демонтаж работ	 ТОРГСТРОЙГРАД		
Н. контр.		Судник			03.26				

Копировал

A3

Согласовано

Взам. инв. №

Подп. и дата

Инв. № подл.

Ведомость проездов, тротуаров, дорожек и площадок

Поз.	Наименование	Тип	Площадь покрытия, м2	Марка борт. камня, длина, м	Примечание
1	Асфальтобетонное покрытие	1	100,0	-	
3	Восстановление гравийного покрытия hсл=0,2 м	3	73,0		

Ведомость элементов озеленения

Поз.	Наименование породы или вида насаждения	Возраст, лет	Кол-во, шт.	Примечание
2	Травяной покров (газон обыкновенный), м2	-	41,0 м²	устраиваемое озеленение газон с добавлением плодородного грунта h=0,1 м
	райграс пастбищный (25%) 200 кг/га	кг	0,21	
	мятлик луговой (25%) 200 кг/га	кг	0,21	
	овсяница красная (50%) 200 кг/га	кг	0,41	

1. Озеленение территории выполнить в соответствии с СП 3.02.09-2025.


Устройство газона

Поз. 2

Устраиваемый плодородный слой, h=0,1м с добавлением семян


Сущ. асфальтобетонное покрытие

Местный уплотненный грунт Купл. 0,95

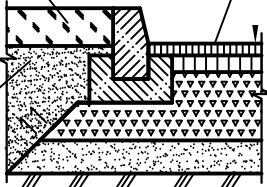

Тип 1

Асфальтобетон ШМБз15-III/2.0 СТБ 1033-2016	- 0,04
Асфальтобетон ШКПз30-II СТБ 1033-2016	- 0,06
Щебень фр. 40-70мм с расклиновкой щебнем фр. 5-20мм М800 СТБ 2318-2013	- 0,20
Песок среднезернистый ГОСТ 8736-2014	- 0,30
Уплотненный грунт, К упл. не менее 0,98	

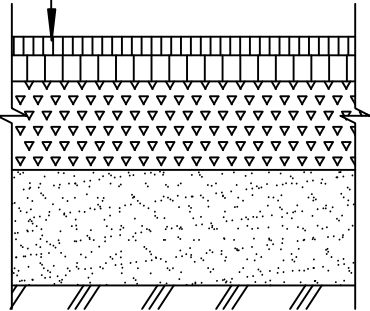


Устройство гравийного покрытия

Тип 3

Песчано-гравийная смесь С2 по СТБ 2318-2025 -0,20

Песок с/з II класса, по ГОСТ 8736-2014, Кф=3м/сут, (Купл. 0,98) -0,20

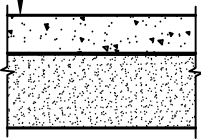

Условные обозначения:

- Асфальтобетонное покрытие тип 1
- Восстановление газона обыкновенного без подсыпки растительного грунта
- Восстановление гравийного покрытия

06/01-26П-ГП					
1	-	зам.	06/01	07.26	Возведение сетей газоснабжения к существующей асфальтосмесительной установке УЛ-130Х по адресу: Брестская обл., Березовский р-н, Соколовский с/с
Изм.	Кол.уч.	Лист	№ док.	Подп.	
ГИП	Лобанов	03.26			Общеплощадочные работы
Утвердил	Судник	03.26			
Проверил	Судник	03.26			План благоустройства территории
Разраб.	Гончарова	03.26			
Н. контр.	Судник	03.26			ТОРГСТРОЙГРАД