

УТВЕРЖДАЮ

Председатель
комитета архитектуры
и градостроительства Мингорисполкома

Для
документов В.В. Гутько

« 01 » 2026 г.


СХЕМА размещения объекта строительства от 29.05.2026 № 3887

Наименование объекта строительства: "Реконструкция тепловых сетей от котельной по ул. Героев 120 Дивизии, 5/1 до зданий по ул. Героев 120 Дивизии, 7, 9, 10, 12, 14, ул. Пономарева, 1, 3, 5; транзитных трубопроводов в жилых домах по ул. Героев 120 Дивизии, 10, 16, 18, ул. Уручская, 1, 2, 4, 13, ул. Водолажского, 17, ул. Садовая, 9; демонтаж действующих тепловых сетей в границах ул. Героев 120 Дивизии, ул. Уручская, ул. Почтовая в г. Минске"

Заказчик: Коммунальное унитарное производственное предприятие по эксплуатации и ремонту коммунальных тепловых сетей и котельных "Минсккоммунтеплосеть"

Адрес объекта: г. Минск, Первомайский район, ,

Место размещения застраиваемого (осваиваемого) земельного участка
(границы работ показаны условно и подлежат уточнению в процессе проектирования)

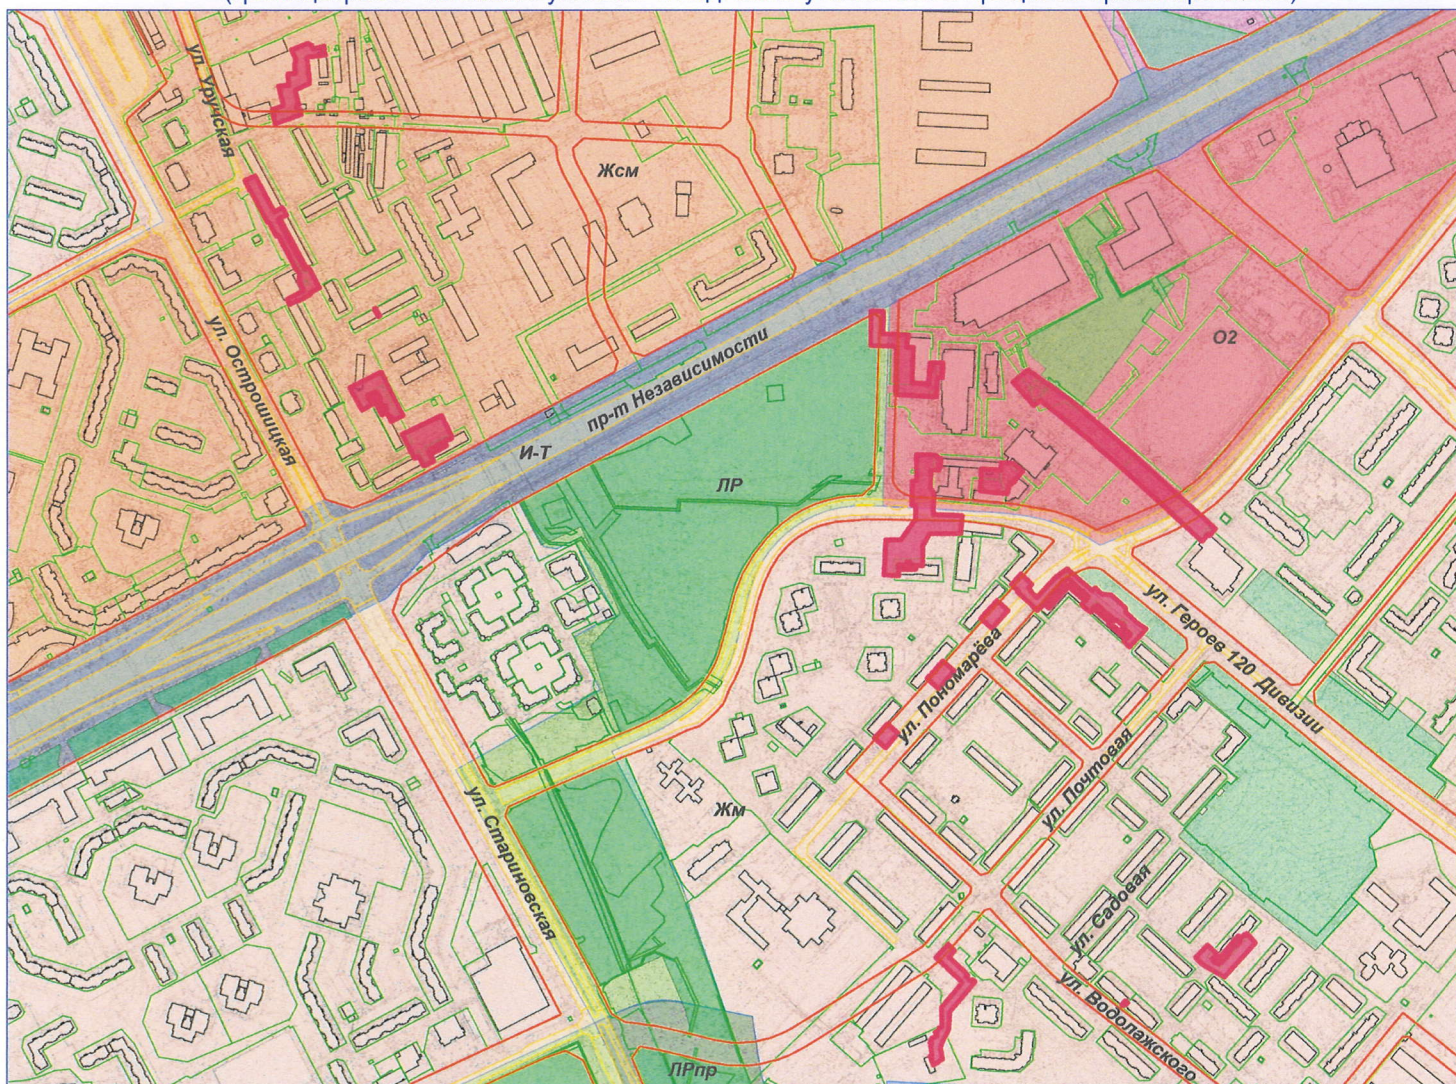

Выкопировка из генерального плана г. Минска, утвержденного Указом Президента Республики Беларусь от 23.04.2003 №165 "Об утверждении генерального плана г. Минска и некоторых вопросах его реализации" (план функционального зонирования)

Тип функционального использования территории:

Жсм – зона жилой смешанной многоквартирной застройки

Жм – зона жилой многоквартирной застройки

И-Т – зона транспортной инфраструктуры планировочного каркаса г. Минска

О2 – зона общественной многофункциональной застройки

ЛР – зона озелененных ландшафтно-рекреационных территорий

ЛРпр – зона природных (лесо- и лугопарковых) территорий

Сведения о градостроительных регламентах см. в подпункте 2.2 пункта 2 архитектурно-планировочного задания

Директор КУП "Минский городской центр инжиниринговых услуг" _____

01.06.2026 / Л.В. Норик /

Схему составил

Овчин

Лосинская Екатерина Владимировна 379-76-65