


Скамья Ск1. Общий вид

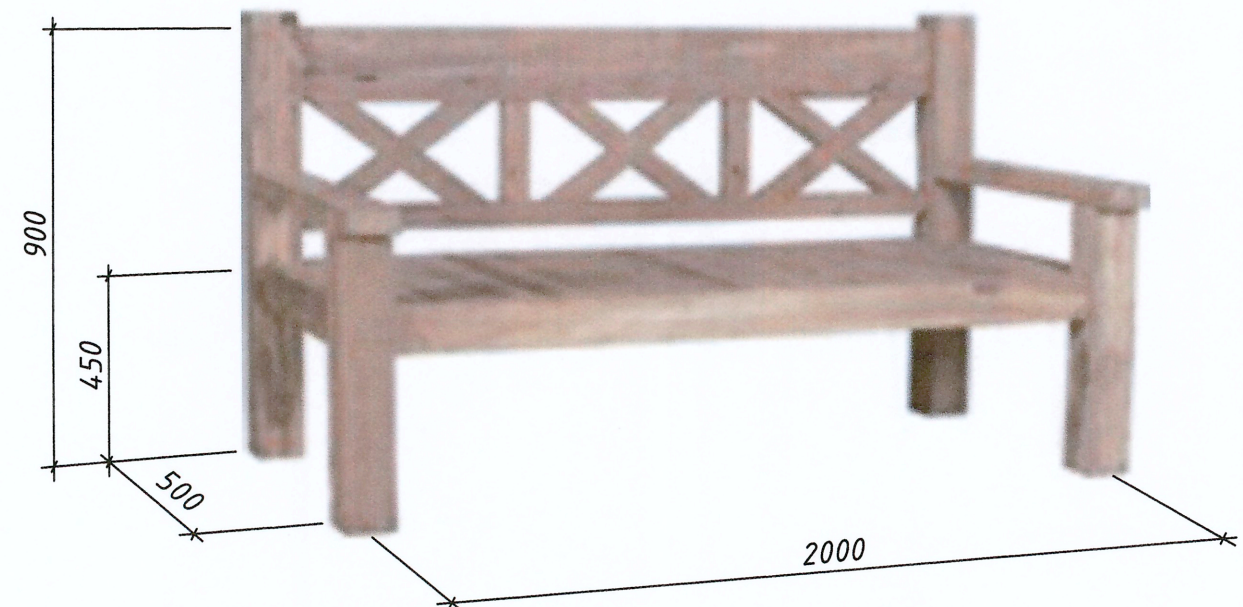


- 1. Скамья Ск1 (L= 2000мм), по аналогу Заказчика.
- 2. Чертёж является заданием для разработки документации КДД предприятием-изготовителем.
- 3. Деревянные элементы скамьи Ск1 изготовить из древесины сосны 1 сорта (массив) по СТБ 1713-2007, влажностью не более 20%. Деревянные элементы зачистить, отшлифовать, обработать грунтовкой по типу Pinotex Base. Окрасить сверхпрочной краской с эффектом самоочистки для защиты древесины по типу Pinotex Extreme One в 2 слоя. Цвет - 007 (морская галька).
- 4. Для крепления скамьи Ск1 изготовителю предусмотреть 4 шпильки снизу опор скамьи ф8мм, L=200мм (4 шт).
- 5. Опытный образец изделия и цвет согласовать с ГАП.
- 6. Расположение скамей Ск1 см. комплект 23.015.4.00-ГП1, л. 24-26.
- 7. Изготовить скамей Ск1 - 54 шт.

Инв.№ подл.	Подп. и дата	Взам.Инв.№
4.772		


						23.015.2.00-ГП.АР4						
						Возведение парка в границах пр. Победителей - ул. Орловская - реки Свислочь в г. Минске						
8	-	Зам.	612А-26		07.26	2-я очередь строительства				Стадия	Лист	Листов
Изм.	Колуч.	Лист	№ док.	Подп.	Дата					С	20	
ГАП		Почечуев			07.26							
Нач.отдела		Турченко			07.26							
Утвердил		Почечуев			07.26							
Проверил		Почечуев			07.26	Скамья Ск1. Общий вид				УП "МИНСКПРОЕКТ"		
Разраб.		Шукель			07.26							
Н. контр.		Хвесько			07.26							

Скамья Ск2. Общий вид

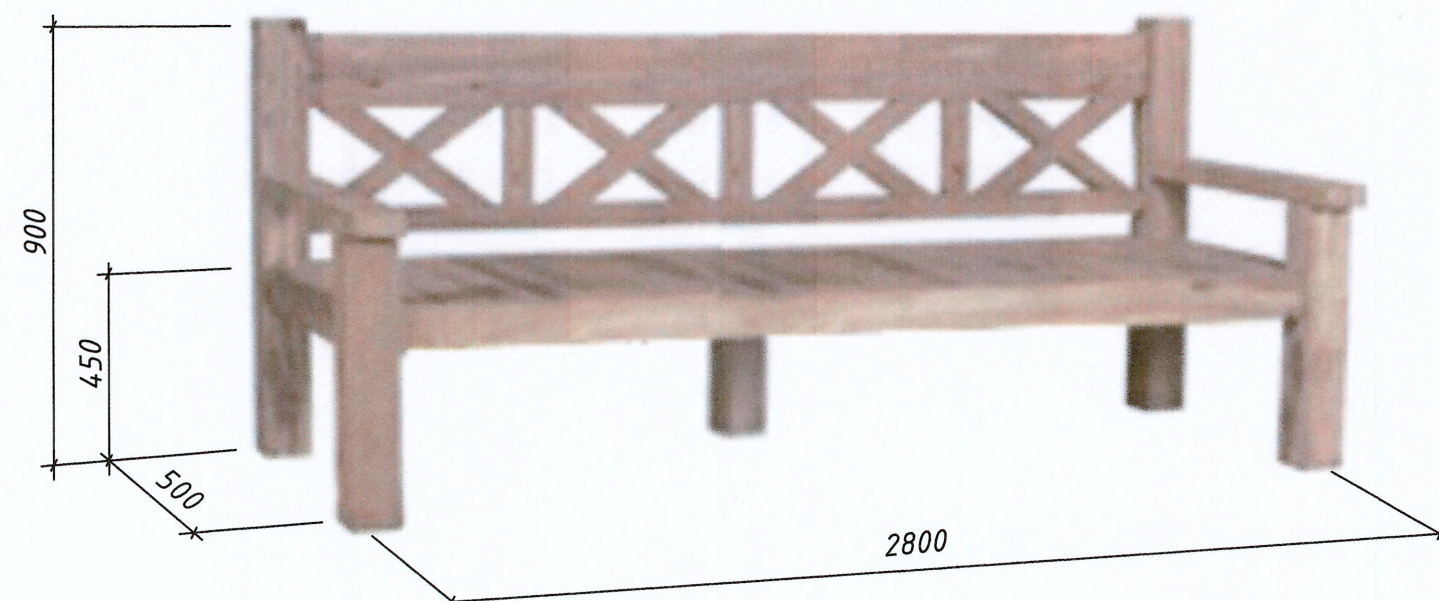


1. Скамья Ск2 (L= 2800мм), по аналогу Заказчика.
2. Чертёж является заданием для разработки документации КДД предприятием-изготовителем.
3. Деревянные элементы скамьи Ск2 изготовить из древесины сосны 1 сорта (массив) по СТБ 1713-2007, влажностью не более 20%. Деревянные элементы зачистить, отшлифовать, обработать грунтовкой по типу Pinotex Base. Окрасить сверхпрочной краской с эффектом самоочистки для защиты древесины по типу Pinotex Extreme One в 2 слоя. Цвет - 007 (морская галька).
4. Для крепления скамьи Ск2 изготовителю предусмотреть 4 шпильки снизу опор скамьи $\Phi 8\text{мм}$, L=200мм (4 шт).
5. Опытный образец изделия и цвет согласовать с ГАП.
6. Расположение скамей Ск2 см. комплект 23.015.4.00-ГП1, л. 24-26.
7. Изготовить скамей Ск2 - 65 шт.

Инв.№ подл.	Подп. и дата	Взам.Инв.№
4.772		

 						23.015.2.00-ГП.АР4					
						Возведение парка в границах пр. Победителей - ул. Орловская - реки Свислочь в г. Минске					
в	-	Зам.	612А-26		07.26	2-я очередь строительства			Стадия	Лист	Листов
Изм.	Кол.уч.	Лист	№ док.	Подп.	Дата						
ГАП		Почечуев			07.26						
Нач.отдела		Турченко			07.26						
Утвердил		Почечуев			07.26						
Проверил		Почечуев			07.26	Скамья Ск2. Общий вид			С	21	
Разраб.		Шукель			07.26						
Н. контр.		Хвесько			07.26						
						УП "МИНСКПРОЕКТ"					

Скамья СкЗ. Общий вид

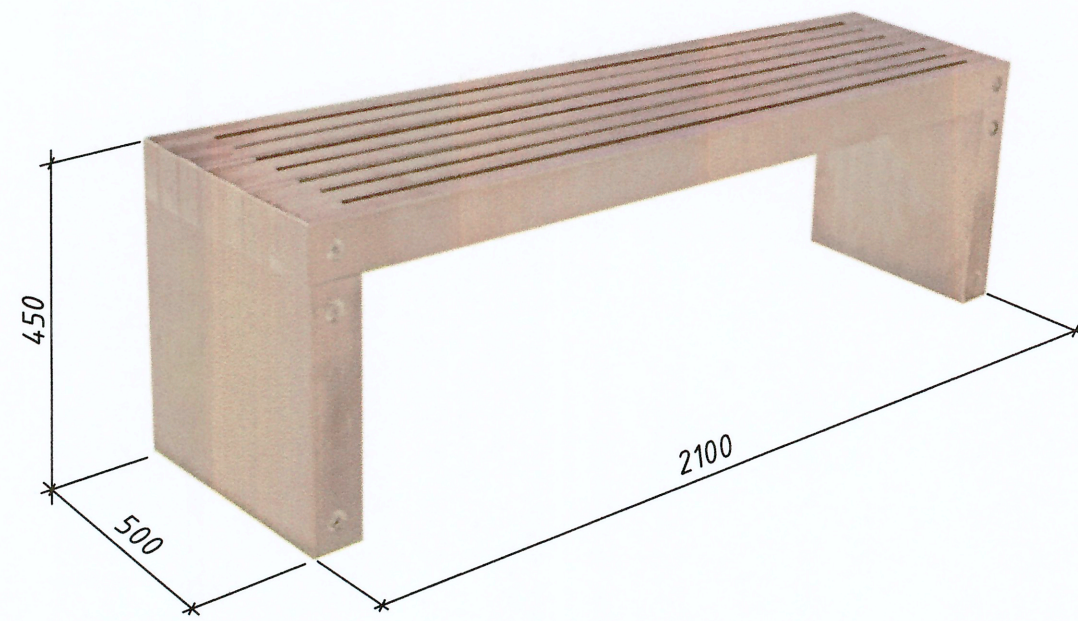


1. Скамья СкЗ (L= 2100мм), по аналогу Заказчика.
2. Чертёж является заданием для разработки документации КДД предприятием-изготовителем.
3. Деревянные элементы скамьи СкЗ изготовить из древесины сосны 1 сорта (массив) по СТБ 1713-2007, влажностью не более 20%. Деревянные элементы зачистить, отшлифовать, обработать грунтовкой по типу Pinotex Base. Окрасить сверхпрочной краской с эффектом самоочистки для защиты древесины по типу Pinotex Extreme One в 2 слоя. Цвет - 007 (морская галька).
4. Для крепления скамьи СкЗ изготовителю предусмотреть 4 шпильки снизу опор скамьи $\varnothing 8\text{мм}$, L=200мм (4 шт).
5. Опытный образец изделия и цвет согласовать с ГАП.
6. Расположение скамей СкЗ см. комплект 23.015.4.00-ГП1, л. 24-26.
7. Изготовить скамей СкЗ - 6 шт.

Инв.№ подл.	Подп. и дата	Взам.Инв.№
4772		

						23.015.2.00-ГП.АР4											
						Возведение парка в границах пр. Победителей - ул. Орловская - реки Свислочь в г. Минске											
8	-	Зам.	62А-26		07.26	2-я очередь строительства			Стадия С			Лист 22			Листов		
Изм.	Колуч.	Лист	№ док.	Подп.	Дата												
ГАП		Почечуев			07.26	Скамья СкЗ. Общий вид			УП "МИНСКПРОЕКТ"								
Нач.отдела		Турченко			07.26												
Утвердил		Почечуев			07.26												
Проверил		Почечуев			07.26												
Разраб.		Шукель			07.26												
Н. контр.		Хвесько			07.26												

Скамья Ск4. Общий вид

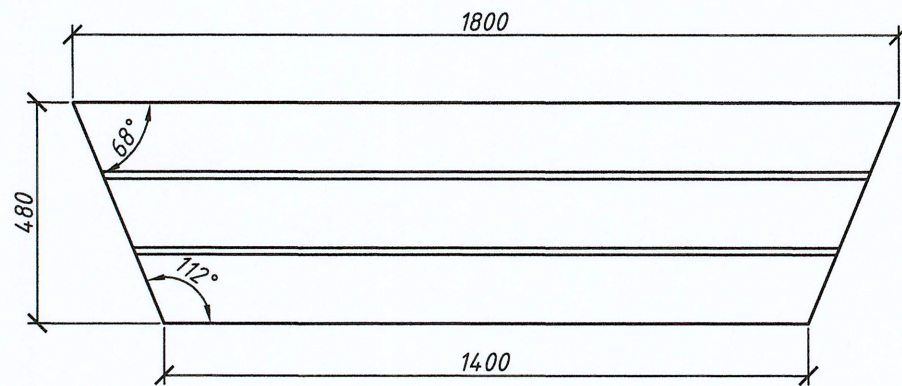

- 1. Скамья Ск4 (H=450мм, L= 1800мм), по аналогу Заказчика.
- 2. Чертёж является заданием для разработки документации КДД предприятием-изготовителем.
- 3. Деревянные элементы скамьи Ск4 изготовить из древесины сосны 1 сорта (массив) по СТБ 1713-2007, влажностью не более 20%. Деревянные элементы зачистить, отшлифовать, обработать грунтовкой по типу Pinotex Base. Окрасить сверхпрочной краской с эффектом самоочистки для защиты древесины по типу Pinotex Extreme One в 2 слоя. Цвет – 007 (морская галька).
- 4. Для крепления скамьи Ск4 изготовителю предусмотреть 4 шпильки снизу опор скамьи $\varnothing 8\text{мм}$, L=200мм (4 шт).
- 5. Опытный образец изделия и цвет согласовать с ГАП.
- 6. Расположение скамей Ск4 см. комплект 23.015.4.00-ГП1, л. 24-26.
- 7. Изготовить скамей Ск4 – 17 шт.

Инв.№ подл.	Подп. и дата	Взам.Инв.№
4.772		

23.015.2.00-ГП.АР4						
Возведение парка в границах пр. Победителей - ул. Орловская - реки Свислочь в г. Минске						
в	-	Зам.	612А-26	Р	07.26	
Изм.	Колуч.	Лист	№ док.	Подп.	Дата	
ГАП		Почечуев			07.26	
Нач.отдела		Турченко			07.26	
Утвердил		Почечуев			07.26	
Проверил		Почечуев			07.26	
Разраб.		Шукель			07.26	
Н. контр.		Хвесько			07.26	
2-я очередь строительства						Стадия
						Лист
						Листов
Скамья Ск4. Общий вид						С
						23
УП "МИНСКПРОЕКТ"						