

УТВЕРЖДАЮ

Председатель
комитета архитектуры
и градостроительства Мингорисполкома

В.В.Гутько

« 22 » 05 2026 г.


СХЕМА размещения объекта строительства от 26.05.2026 № 3886

Наименование объекта строительства: "Реконструкция транзитных трубопроводов в жилых домах по ул. Охотская, 133, 137, 143/2; ул. Алтайская, 164/1, 166/1, 166/2 в г. Минске"

Заказчик: Коммунальное унитарное производственное предприятие по эксплуатации и ремонту коммунальных тепловых сетей и котельных "Минсккомунтеплосеть"

Адрес объекта: г. Минск, Заводской район, __

Место размещения застраиваемого (осваиваемого) земельного участка
(границы работ показаны условно и подлежат уточнению в процессе проектирования)

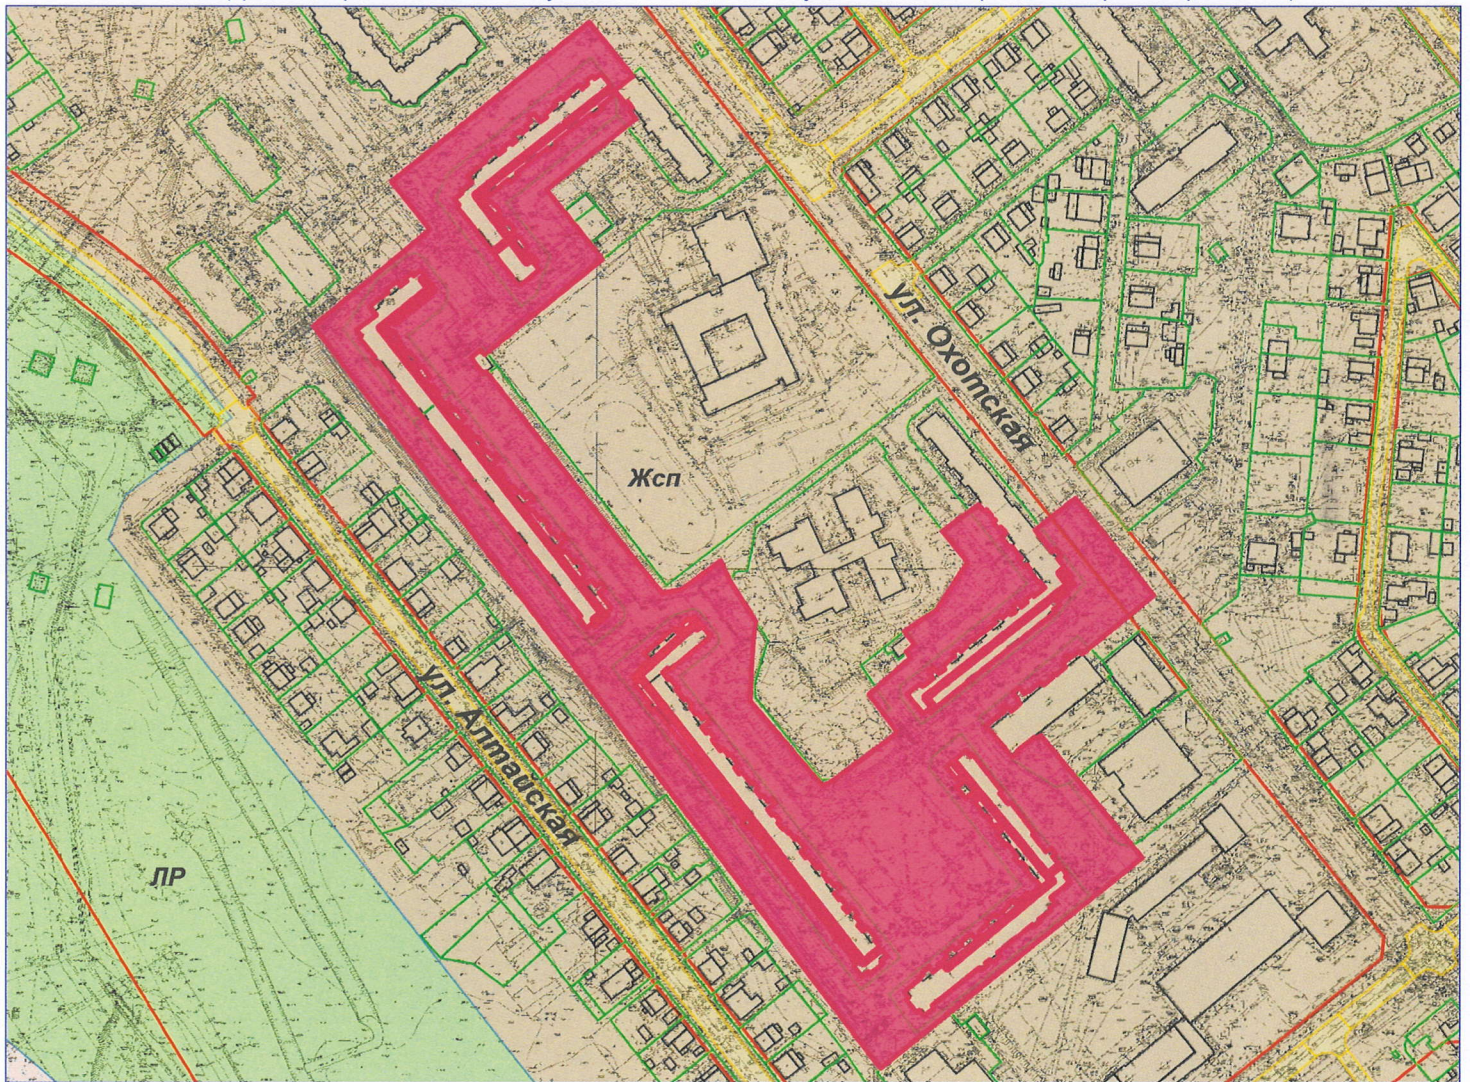

Выкопировка из генерального плана г.Минска, утвержденного Указом Президента Республики Беларусь от 23.04.2003 №165 "Об утверждении генерального плана г.Минска и некоторых вопросах его реализации" (план функционального зонирования)

Тип функционального использования территории:

Жсп – зона жилой смешанной пространственно застройки
(многоквартирного и усадебного типа)

ЛР – зона озелененных ландшафтно-рекреационных территорий

Сведения о градостроительных регламентах см. в подпункте 2.2 пункта 2 архитектурно-планировочного задания

Директор КУП "Минский городской центр инжиниринговых услуг" _____ / Л.В.Норик /

Схему составил

Колосова Анна Владимировна 365-45-60