


Наименование параметра и место отбора импульса	Резервуар очищенных обеззараженных сточных вод (поз.265)		Расход			
	Привод шибера затвора на трубопроводе очищенных обеззараженных сточных вод к ГЭС N1	Привод шибера затвора на трубопроводе очищенных обеззараженных сточных вод к ГЭС N2	Колодец Трубопровод очищенных обеззараженных сточных вод к ГЭС N1 Накладные у/з датчики	Насосная станция технической воды Преобразователь	Колодец Трубопровод очищенных обеззараженных сточных вод к ГЭС N2 Накладные у/з датчики	
Обозначение чертежа установки	см. 21.035-1-265-МК-2		По инструкции завода-изготовителя			
Позиция	265M31	265M32	256FIT4a	256FIT4	256FIT5	256FIT5a

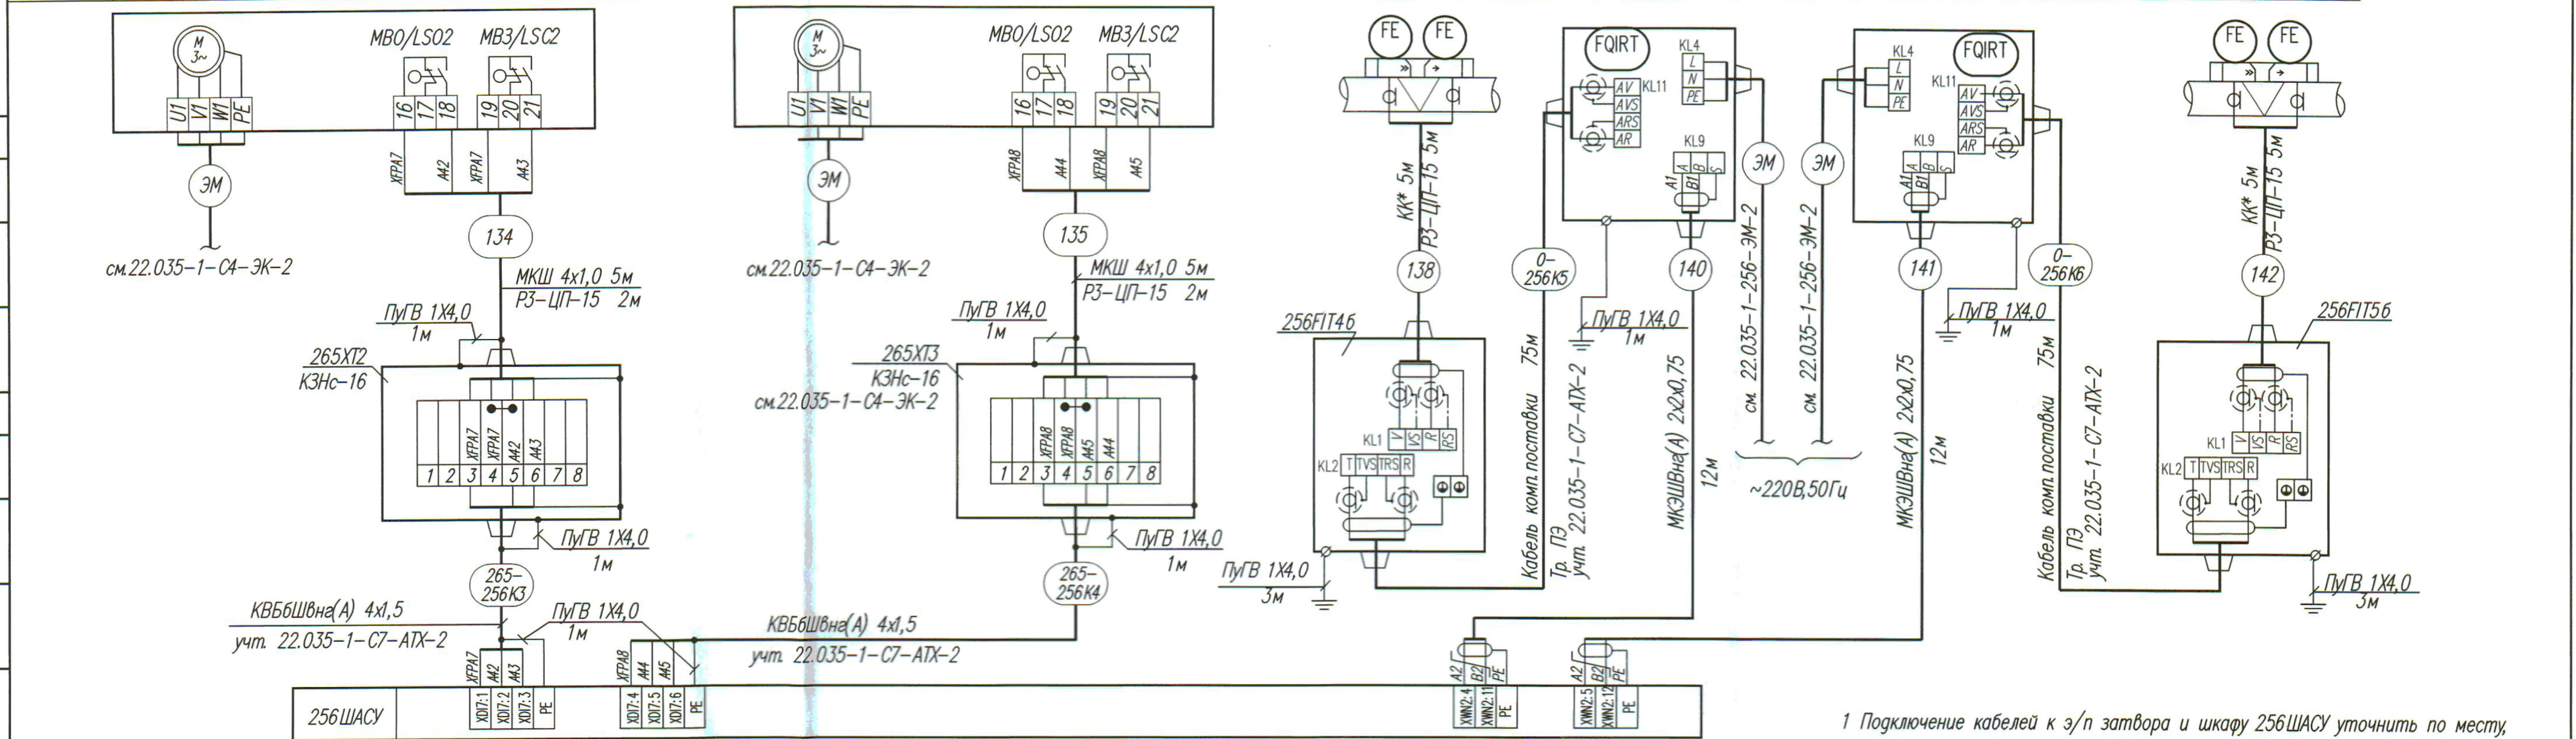

Перечень монтажных изделий и материалов			
Поз. обозн.	Наименование	Кол.	Примечание
265M31, 265M32	Коробка КЗНс-16 IP65 ТУ43434-002-01395331-2006	2	
	Кабель монтажный МКШ 4x1,0 ТУ ВУ 500017371.063-2011	10	м
	Кабель МКЭШВна(А) 2x2x0,75 ТУ ВУ 500017371.068-2012	24	м
	Металлорукав РЗ-ЦП-15 ТУ РБ 190095029.346-2003	14	м
	Провод установочный ПУГВ 1x4,0 ТУ 16-705.501-2010	10	м(желто-зеленый)

1 Подключение кабелей к э/п затвора и шкафу 256ШАСУ уточнить по месту, исходя из технической документации, поставляемой вместе со шкафом и Э/п.

22.035-1-256,265-АТХ-2					
Реконструкция Минской очистной станции по ул. Инженерная, 1. Внесение изменений					
Изм.	Код	Лист N° док.	Подпись	Дата	Стадия
Разработал	Цофина			25.11.24	Лист
Проверил	Зайцева			25.11.24	Листов
Н. контр.	Дорофейчук			25.11.24	С
Утвердил	Зайцева			25.11.24	30
Площадка станции очистки сточных вод МОС-1. Насосная станция технического водоснабжения Резервуар очищенных обеззараженных сточных вод АСУ ТП. Техническое обеспечение. 2 очередь строительства.					
Схема соединений внешних проводов					
					БКП
					БЕЛКОМУНПРОЕКТ
					Формат А4х3