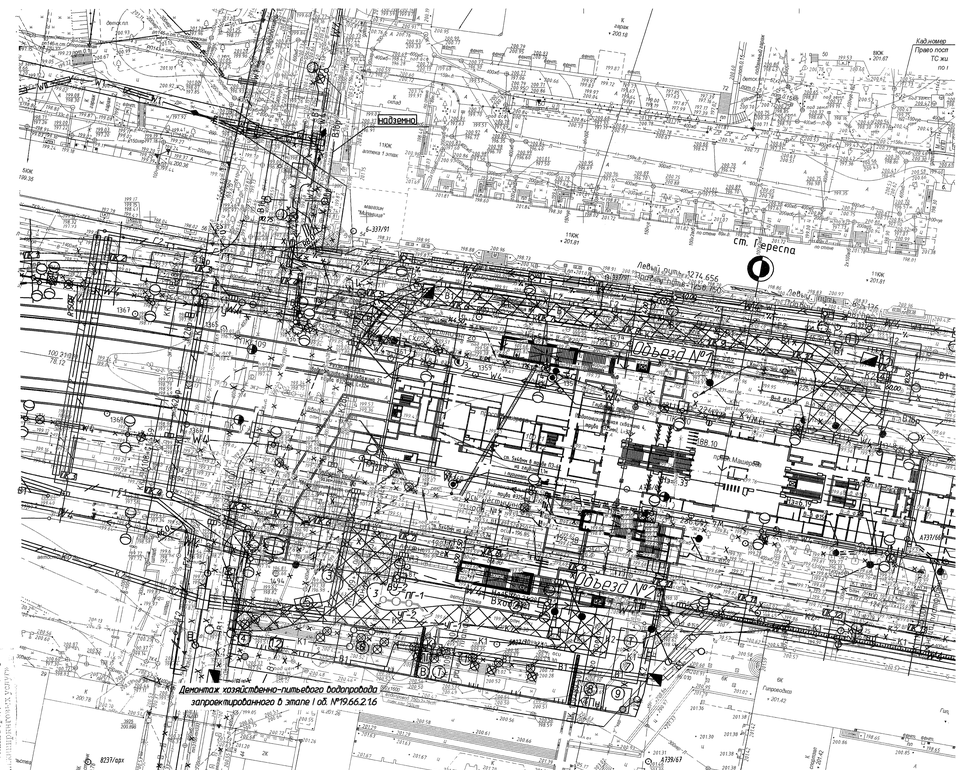

Условные обозначения

- Д — Демонтаж сетей запроектированых в этапе I
- Ранее запроектированные сети
- Граница работ

РАЗМНОЖЕНИЕ

Дата выдачи	Кем выдано (подпись)		
11(19.10.05)	Архив	бб	2÷3
1(13.01.06)	Архив	бб	4÷9

Ст. инженер Ромашкевич

УП "Минскинжпроект"
Красные линии нанесены
Ранее запроектированные сети нанесены
"09" апреля 2021г.
Нач.ИПО (Снапковский)
Инженер (Казак)
ОБЪЕКТ №19.66.2.1-5

УП "Минскинжпроект"
Участок землепользования нанесен
"09" апреля 2021г.
Инженер (Казак)

Коммунальное унитарное предприятие «Минский городской центр коммерческих услуг» геодезическая организация
ЗАРЕГИСТРИРОВАН
№ 650 16 апреля 2021 г.
топографо-геодезические изыскания выполнены: апрель 2021 г.
Зам.нач. отдела обеспечения и ведения фонда топографо-геодезических изысканий А.С. Лабор
01.03.21

Государственное архитектурно-строительное предприятие Республики Беларусь
Производственное геофизическое унитарное предприятие
«ГЕОСЕРВИС»
Красные линии нанесены
Ранее запроектированные сети (кроме электроустановок) нанесены
№ 164 подпись
Нач. отдела Ковалевский
Исполнитель Шишко О.В.

Коммунальное унитарное предприятие «Минский городской центр коммерческих услуг» геодезическая организация
ЗАРЕГИСТРИРОВАН
№ 3966 26 ноября 2021 г.
топографо-геодезические изыскания выполнены: ноябрь 2021 г.
Начальник отдела обеспечения и ведения фонда топографо-геодезических изысканий О.И. Русак
05.12.21

Подлинность подписей удостоверяю. ГИП Тимохин В.Н.

ЭКСПЛИКАЦИЯ ВРЕМЕННЫХ ЗДАНИЙ И СООРУЖЕНИЙ

N п/п	Наименование	Материал сооружения	Размер в плане, м	Площадь застройки, м²	Примечание
1	Бытовое помещение из блок-модульей	Инв.	32,5х12,2	396,5	1 шт.
2	Площадка для складирования негабаритных материалов	Сборный ж.-б	24,0х10,0	240,0	1 шт.
3	Площадка для складирования негабаритных материалов	Сборный ж.-б	14,0х7,0	98,0	1 шт.
4	Помещение для охраны	Инв.	2,5х3,0	7,5	2 шт.
5	Мойка колес автотранспорта оборотного водоснабжения типа "Каскад"	Инв.	6,0х3,0	18,0	3 шт.
6	Арматурный цех	Металл	18,0х9,0	162,0	1 шт.
7	Площадка для субподрядчиков из блок-модулей	Сборный ж.-б	12,5х6,1	76,25	1 шт.
8	Площадка под КТПН	Сборный ж.-б	6,0х6,0	36,0	1 шт.
9	Электроцитовая	Сборный ж.-б	6,0х6,0	36,0	1 шт.
10	Площадка для складирования негабаритных материалов	Сборный ж.-б	27,0х7,0	189,0	1 шт.
11	Биотуалет	Инв.	1,5х1,5	2,25	1 шт.
12	Контейнерная площадка для мусора	Сборный ж.-б	3,0х3,0	9,0	2 шт.

Изм.	Кол.уч.	Лист	N док.	Подпись	Дата				
						ВЗМ.1-000-00-ССэЗ			
Разработал		Денисевич			11.21	Второй участок третьей линии Минского метрополитена. Линия метрополитена от ст. Юбилейная до ст. Парк Дружбы Народов. 1-я очередь			
Проверил		Наименко			11.21				
Утвердил		Михайлов			11.21	Ст. Переспа	Стадия	Лист	Листов
Нач.отд.		Красноцвек			11.21		С	6.3	
Н.контр.		Кравцова			11.21	Стройгенплан. Этап III	МИНСКМЕТРОПРОЕКТ		
ГИП		Непочалов			11.21				

Подлинность подписей удостоверяю. ГИП Тимохин В.Н.

СИТУАЦИОННЫЙ ПЛАН
М 1:10 000

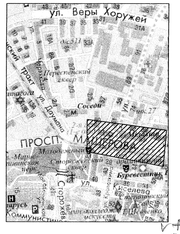
Ул. Веры Хоружей
Ст. Переспа
Ст. Юбилейная
Ст. Парк Дружбы Народов
Ст. Парк Челюскинцев
Ст. Сосны
Ст. Ковальщина
Ст. Ковальщина
Ст. Сосны
Ст. Ковальщина
Ст. Ковальщина
Ст. Ковальщина