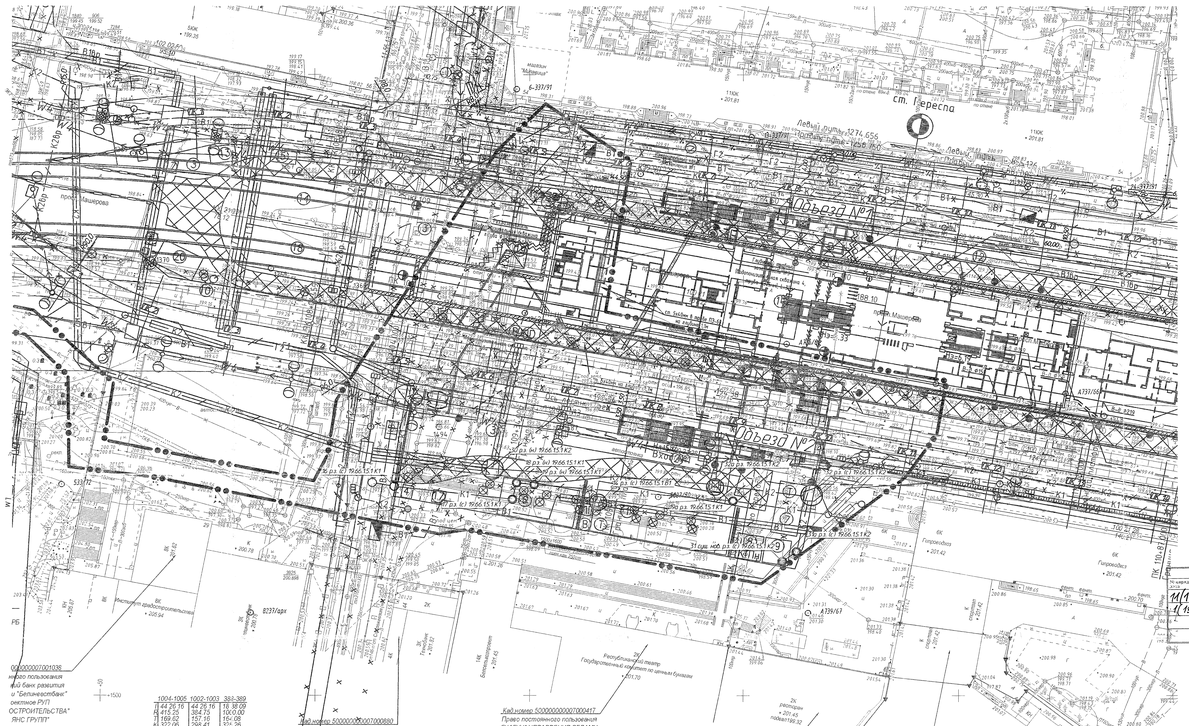

Таблица срезки и наращивания колодцев сети хоз-бытовой канализации

№ колодцев по плану	Существ. отметки земли выноса сетей	Проектир. отметки земли восстановл.	Наращивание, мм	Срезка, мм	Покрытие / Проектное (19.66._ст.С)
16 р.з. (с) 19.66.15.1 К1	199.98	199.70	—	-0.18	Спрофилировать
17 р.з. (с) 19.66.15.1 К1	200.48	200.08	—	-0.40	Спрофилировать
18 р.з. (в) 19.66.15.1 К1	199.78	199.93	+0.15	—	Спрофилировать
19 р.з. (в) 19.66.15.1 К1	199.80	199.98	+0.18	—	Спрофилировать
19а р.з. 19.66.15.1 К1	200.05	200.05	—	—	Спрофилировать

Таблица срезки и наращивания колодцев сетей водопровода

№ колодцев по плану	Существ. отметки земли выноса сетей	Проектир. отметки земли восстановл.	Наращивание, мм	Срезка, мм	Покрытие / Проектное (19.66._ст.С)
14 р.з. (с) 19.66.15.1 В1	200.05	200.14	+0.09	—	Спрофилировать

Таблица срезки и наращивания колодцев сетей дождевой канализации

№ колодцев по плану	Существ. отметки земли выноса сетей	Проектир. отметки земли восстановл.	Наращивание, мм	Срезка, мм	Покрытие / Проектное (19.66._ст.С)
30 р.з. (н) 19.66.15.1 К2	199.70	199.84	+0.14	—	Спрофилировать
32а р.з. 19.66.15.1 К2	199.95	199.95	—	—	Спрофилировать
32 р.з. (с) 19.66.15.1 К2	200.56	199.97	—	-0.59	Спрофилировать
31 сущ. кол. р.з. (с) 19.66.15.1 К2	200.66	200.52	—	-0.14	Спрофилировать
31а р.з. (с) 19.66.15.1 К2	200.65	200.50	—	-0.15	Спрофилировать

ЭКСПЛИКАЦИЯ ВРЕМЕННЫХ ЗДАНИЙ И СООРУЖЕНИЙ

N п/п	Наименование	Материал сооружения	Размер в плане, м	Площадь застройки, м²	Примечание
1	Бытовое помещение из блок-модулей	Инв.	32,5х12,2	396,5	1 шт.
2	Площадка для складирования негорючих материалов	Сборный ж.-б	24,0х10,0	240,0	1 шт.
3	Площадка стоянки монтажного крана	Сборный ж.-б	13,0х20,0	260,0	2 шт.
4	Помещение для охраны	Инв.	2,5х3,0	7,5	3 шт.
5	Мойка колес автотранспорта оборотного водоснабжения типа "Каскад"	Инв.	6,0х3,0	18,0	2 шт.
6	Арматурный цех	Металл	18,0х9,0	162,0	1 шт.
7	Площадка для суперфрейшков из блок-модулей	Сборный ж.-б	12,5х6,1	76,25	1 шт.
8	Площадка под КТПн	Сборный ж.-б	6,0х6,0	36,0	1 шт.
9	Электрощитовая	Сборный ж.-б	6,0х6,0	36,0	1 шт.
10	Емкости для цемента	Металл	Ф1,8	2,5	2 шт.
11	Станция регенерации бентонитового раствора и глинорастворный узел (инв.)	Металл	12,0х17,0	204,0	1 шт.
12	Площадка для складирования негорючих материалов	Сборный ж.-б	214,0х3,0	642,0	1 шт.
13	Кладовая скатого газа	Септ. огр.	6,0х4,0	24,0	1 шт.
14	Площадка для складирования негорючих материалов (блоки)	Сборный ж.-б	29,0х9,0	261,0	1 шт.
15	Площадка для складирования негорючих материалов	Сборный ж.-б	41,0х4,0	164,0	1 шт.
16	Биотуалет	Инв.	1,5х1,5	2,25	2 шт.
17	Контейнерная площадка для мусора	Сборный ж.-б	3,0х3,0	9,0	3 шт.
18	Площадка для выгрузки грунта с опрокидывателем	Сборный ж.-б	26,0х10,0	260,0	1 шт.
19	Стоянка башенного крана	Сборный ж.-б	6,0х6,0	36,0	2 шт.
20	Механическая мастерская	Инв.	10,0х6,1	61,0	1 шт.

Изм.	Кол.уч.	Лист	N док.	Подпись	Дата	В2М.1-000-00-ССэЗ			
						Второй участок третьей линии Минского метрополитена. Линия метрополитена от ст. Юбилейная до ст. Парк Дружбы Народов. 1-я очередь			
Разработал		Денисевич			11.21	Ст. Переспа	Стадия	Лист	Листов
Проверил		Мащенко			11.21		С	6.1	
Утвердил		Михайлов			11.21		МИНСКМЕТРОПРОЕКТ		
Нач.отд.		Красноцек			11.21	Стройгенплан. Этап I			
Н.контр.		Кравцова			11.21				
ГИП		Тимохин			11.21				

Подлинность подписей удостоверяю. ГИП *Тимохин В.Н.*

СИТУАЦИОННЫЙ ПЛАН
М 1:10 000

С
ул. Веры Хоружей
ПРОСП. МАШЕРОВА
ул. Кунцевщина
ул. Ф.Скорины
ул. Кастрычніцкая
ул. Ф.Ешкина
ул. Ф.Скорины
ул. Ф.Ешкина
ул. Ф.Скорины
ул. Ф.Ешкина
ул. Ф.Скорины