



Ситуационная схема

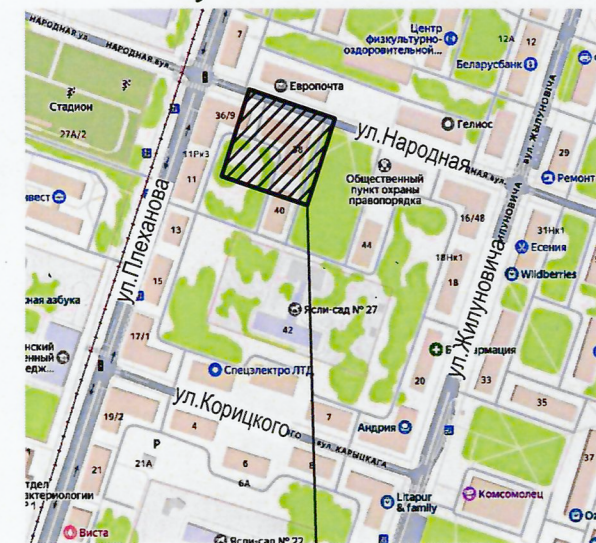

участок работ

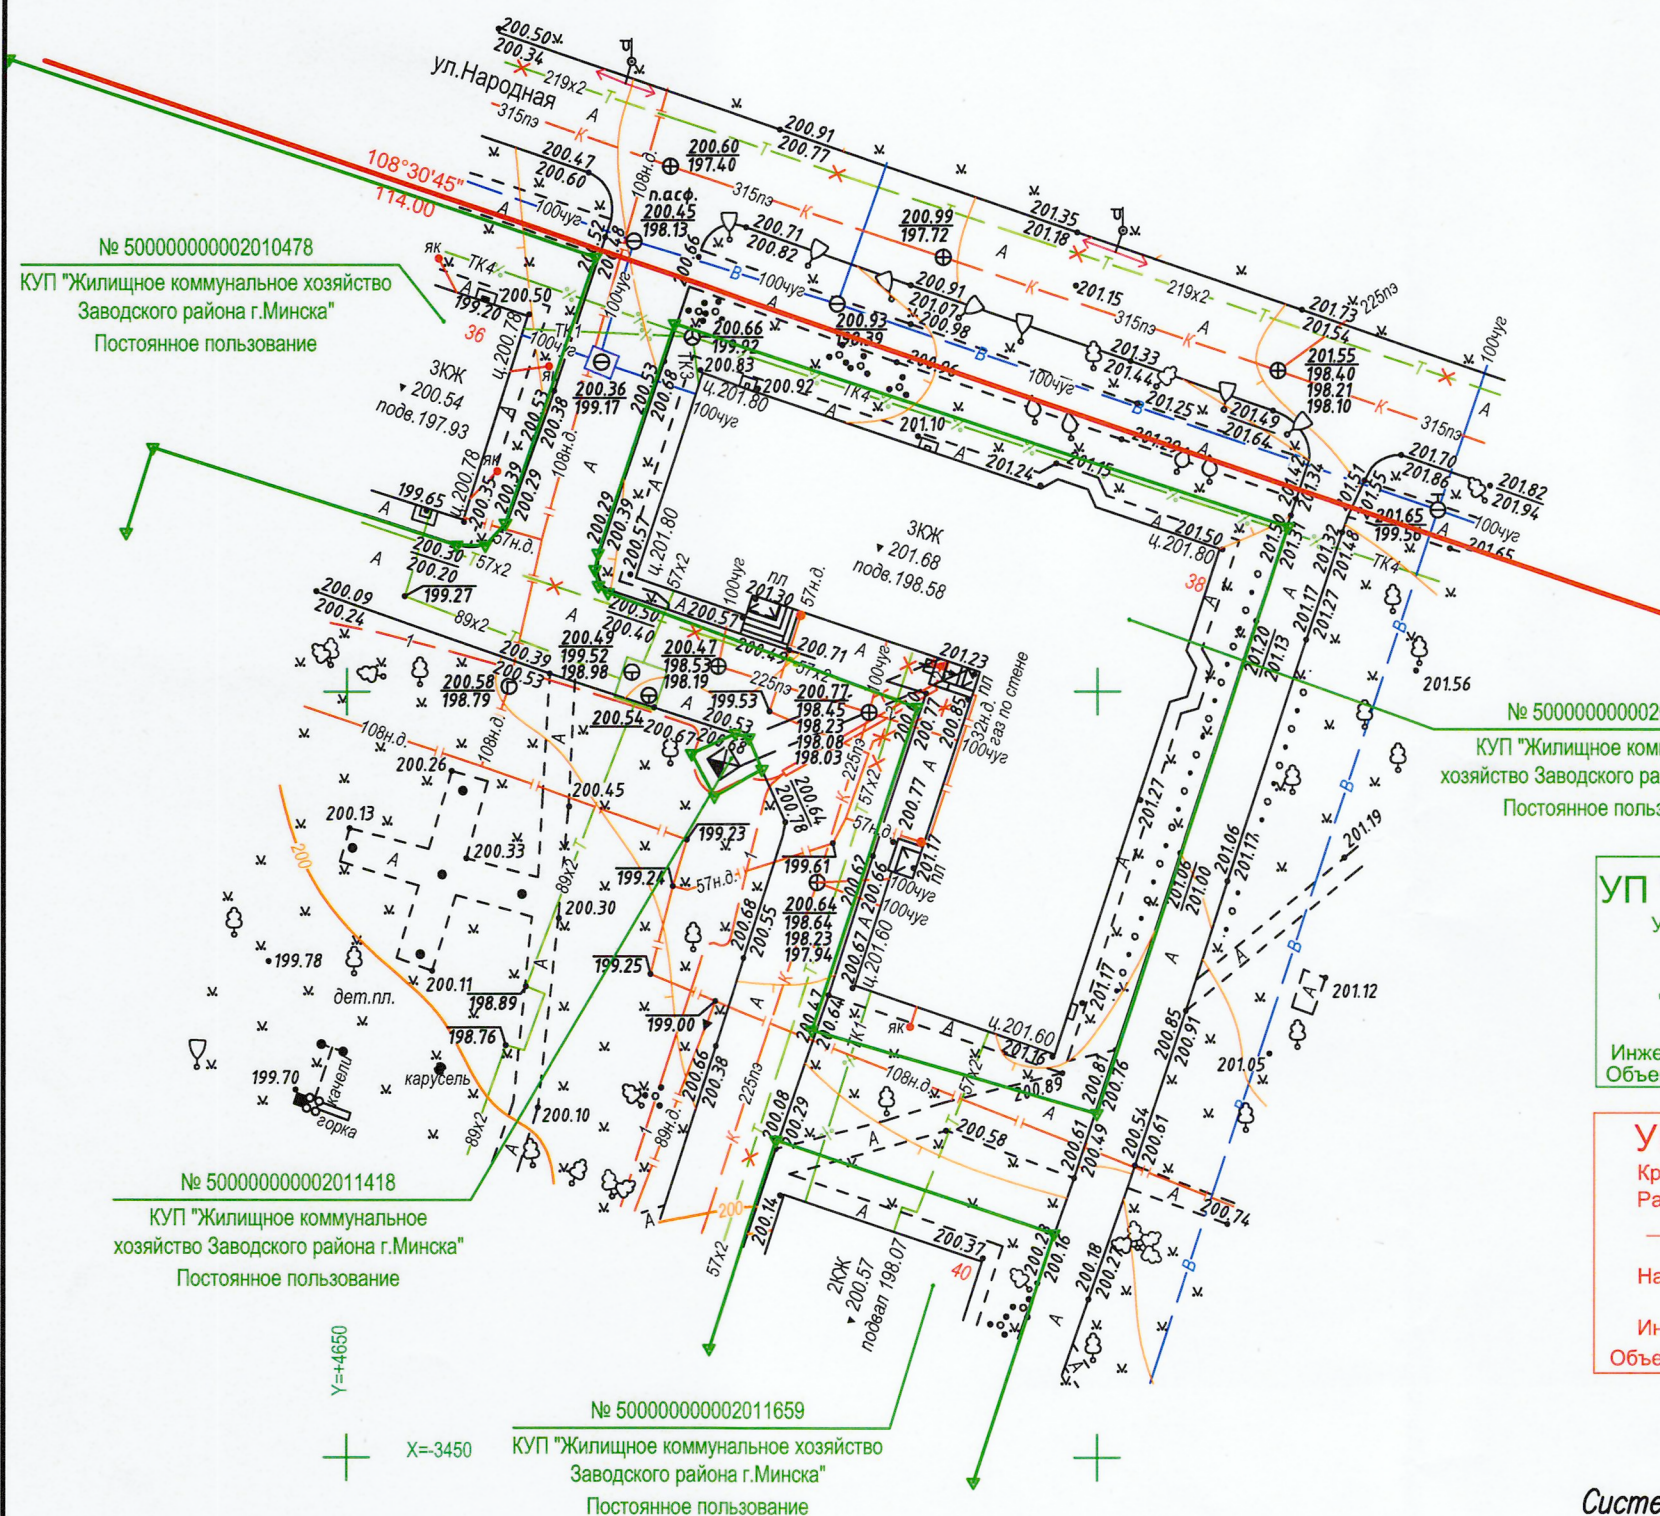

УП "Минскинжпроект"

Участки землепользования
нанесены

"5" июня 2026г.

Инженер *Лютко* /Лютко/
Объект: 26.1778

УП "Минскинжпроект"

Красные линии нанесены
Ранее запроектированные сети

отсутствуют

"5" июня 2026г.

Нач. отд. *Лютко* (Савицкий)

Инженер *Лютко* (Лютко)

Объект: 26.1778

Коммунальное унитарное предприятие
«Минский городской центр инжиниринговых услуг»
инженерно-топографический план
ЗАРЕГИСТРИРОВАН

№ 261568 05 июня 2026 г.

инженерно-геодезические изыскания

выполнены: май 2026 г.

Начальник отдела ведения фонда

материалов изыскательских работ

О.И. Русак (Ф.И.О.)



Система координат г. Минска
Система высот Балтийская

Заказ N°1568 от 19.05.2026г.
Пл. -4+4;7

						63-24-БГ6			
						Капитальный ремонт жилого дома по ул. Народной, 38 в г. Минске			
Изм.	Кол.	Лист	Док.	Подп.	Дата	Заказчик КУП "ЖКХ Заводского района г. Минска"	Стадия	Лист	Листов
Исполнитель	Жешко	ж.ш.	ж.ш.	ж.ш.	05.26		С	1	1
Вычертил	Жешко	ж.ш.	ж.ш.	ж.ш.	05.26				
Н. контр	Новиков	ж.ш.	ж.ш.	ж.ш.	05.26				
Утвердил	Новиков	ж.ш.	ж.ш.	ж.ш.	05.26				
						Инженерно-топографический план М 1:500 Высота сечения рельефа 0,5 м	РУП "Институт "Белжилпроект"		

891/270820