



И№ N Подл	Подпись и дата	Взам инв N	Согласована:
708	28.06.24		

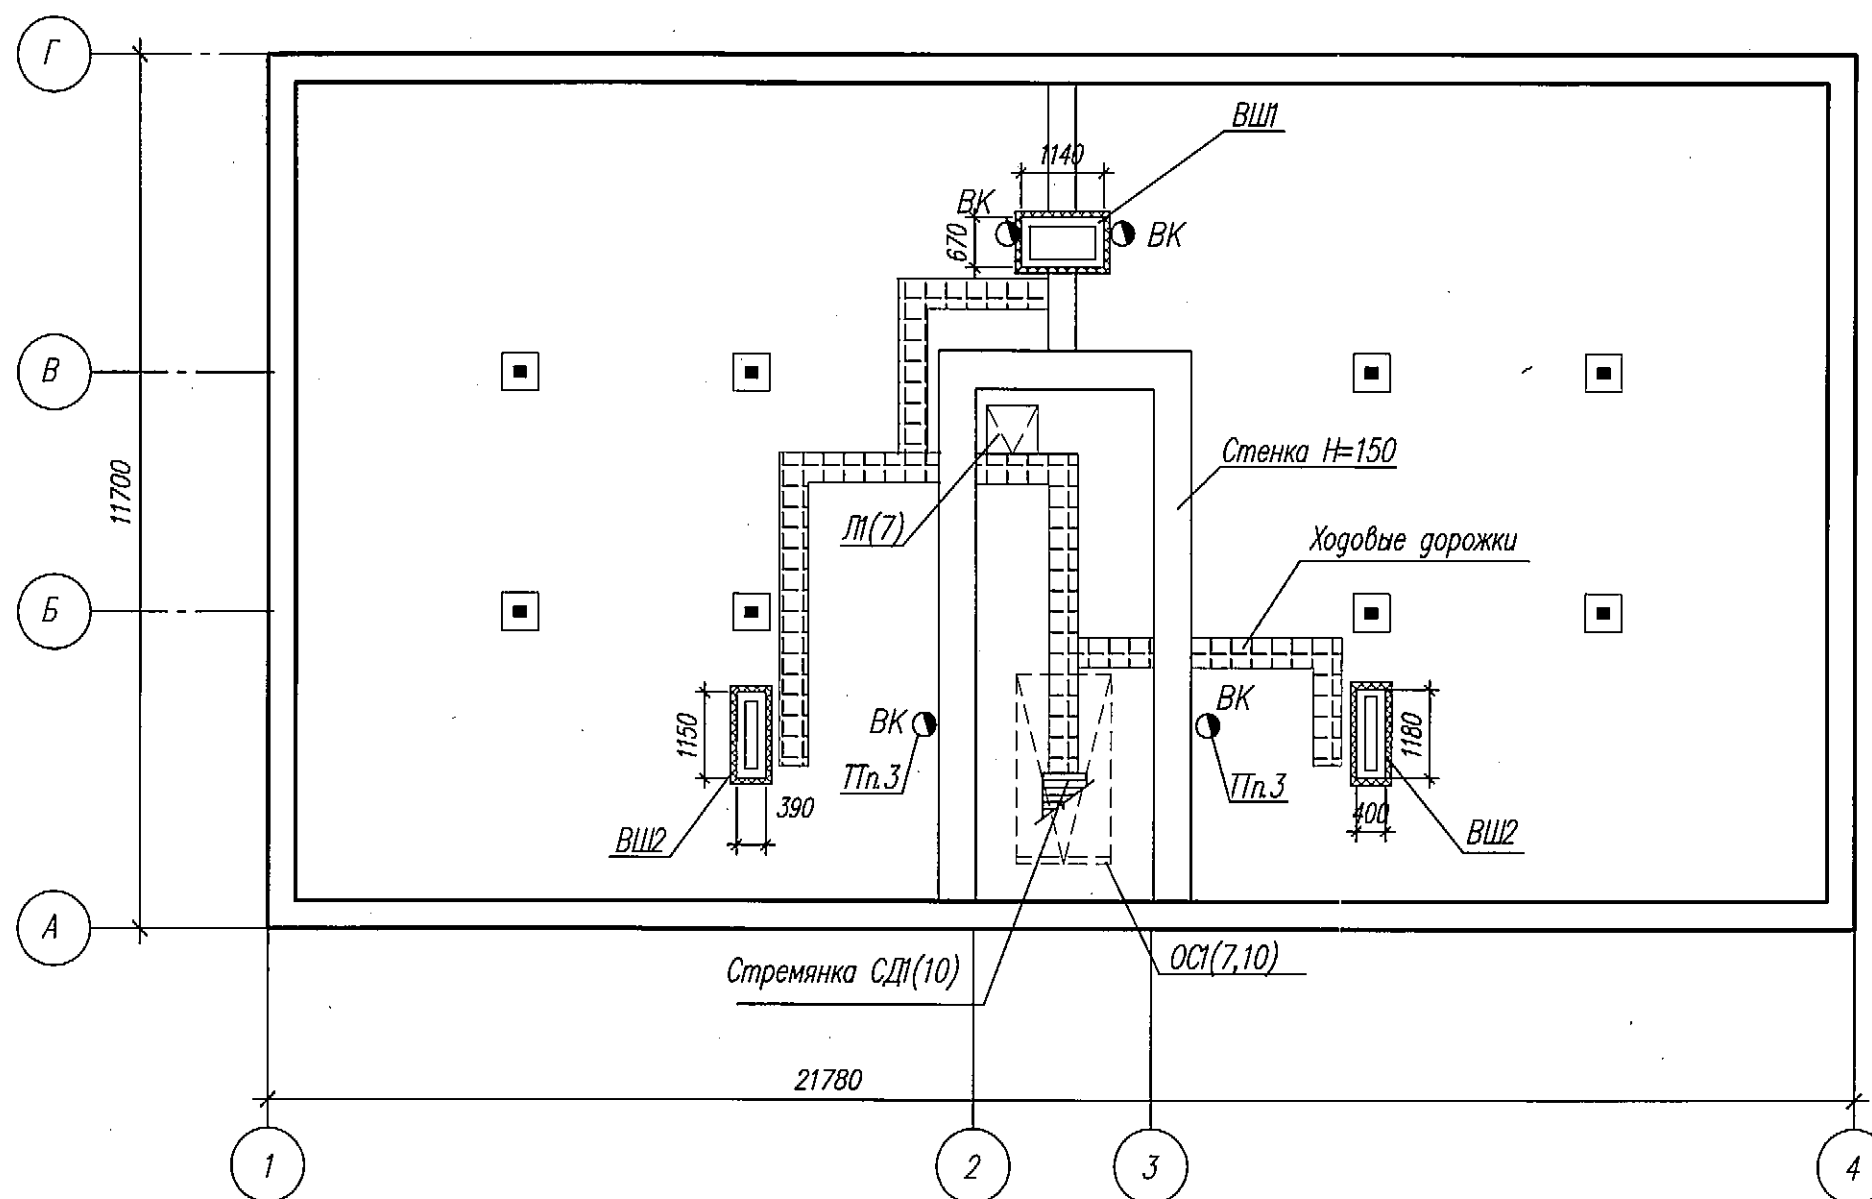

Условные обозначения:

ОС1 — окно слуховое
ВШ1, ВШ2 — шахта вентиляционная кирпичная
● ВК — вентиляция канализации
□ □ □ □ □ —ходовые дорожки

- 1 Усиление балок чердачного перекрытия и ходовые дорожки смотри лист 12.
- 2 Утепление стен вентиляционных шахт смотри лист 9.
- 3 Выполнить крепление вертикального участка канализации ВК согласно листу 17.

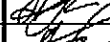						61-24-БГ6-АС			
						Капитальный ремонт жилого дома №3 по ул.Днепровская в г.Минске			
Изм.	Колич	Лист	Ндок	Подпись	Дата		Стадия	Лист	Листов
							С	3	
Разработал	Сысой				06.2024	План чердака	РУП "Институт "Белжилпроект"		
Проверил	Томенева				06.2024				
Н.контр.	Лисецкий				06.2024				
Утвердил	Лисецкий				06.2024				