


Согласована:
Рек. эк. СТО
Ин. Служба
Взам. инв. Н
Подпись и дата
28.06.24
И.В. Н. Пота

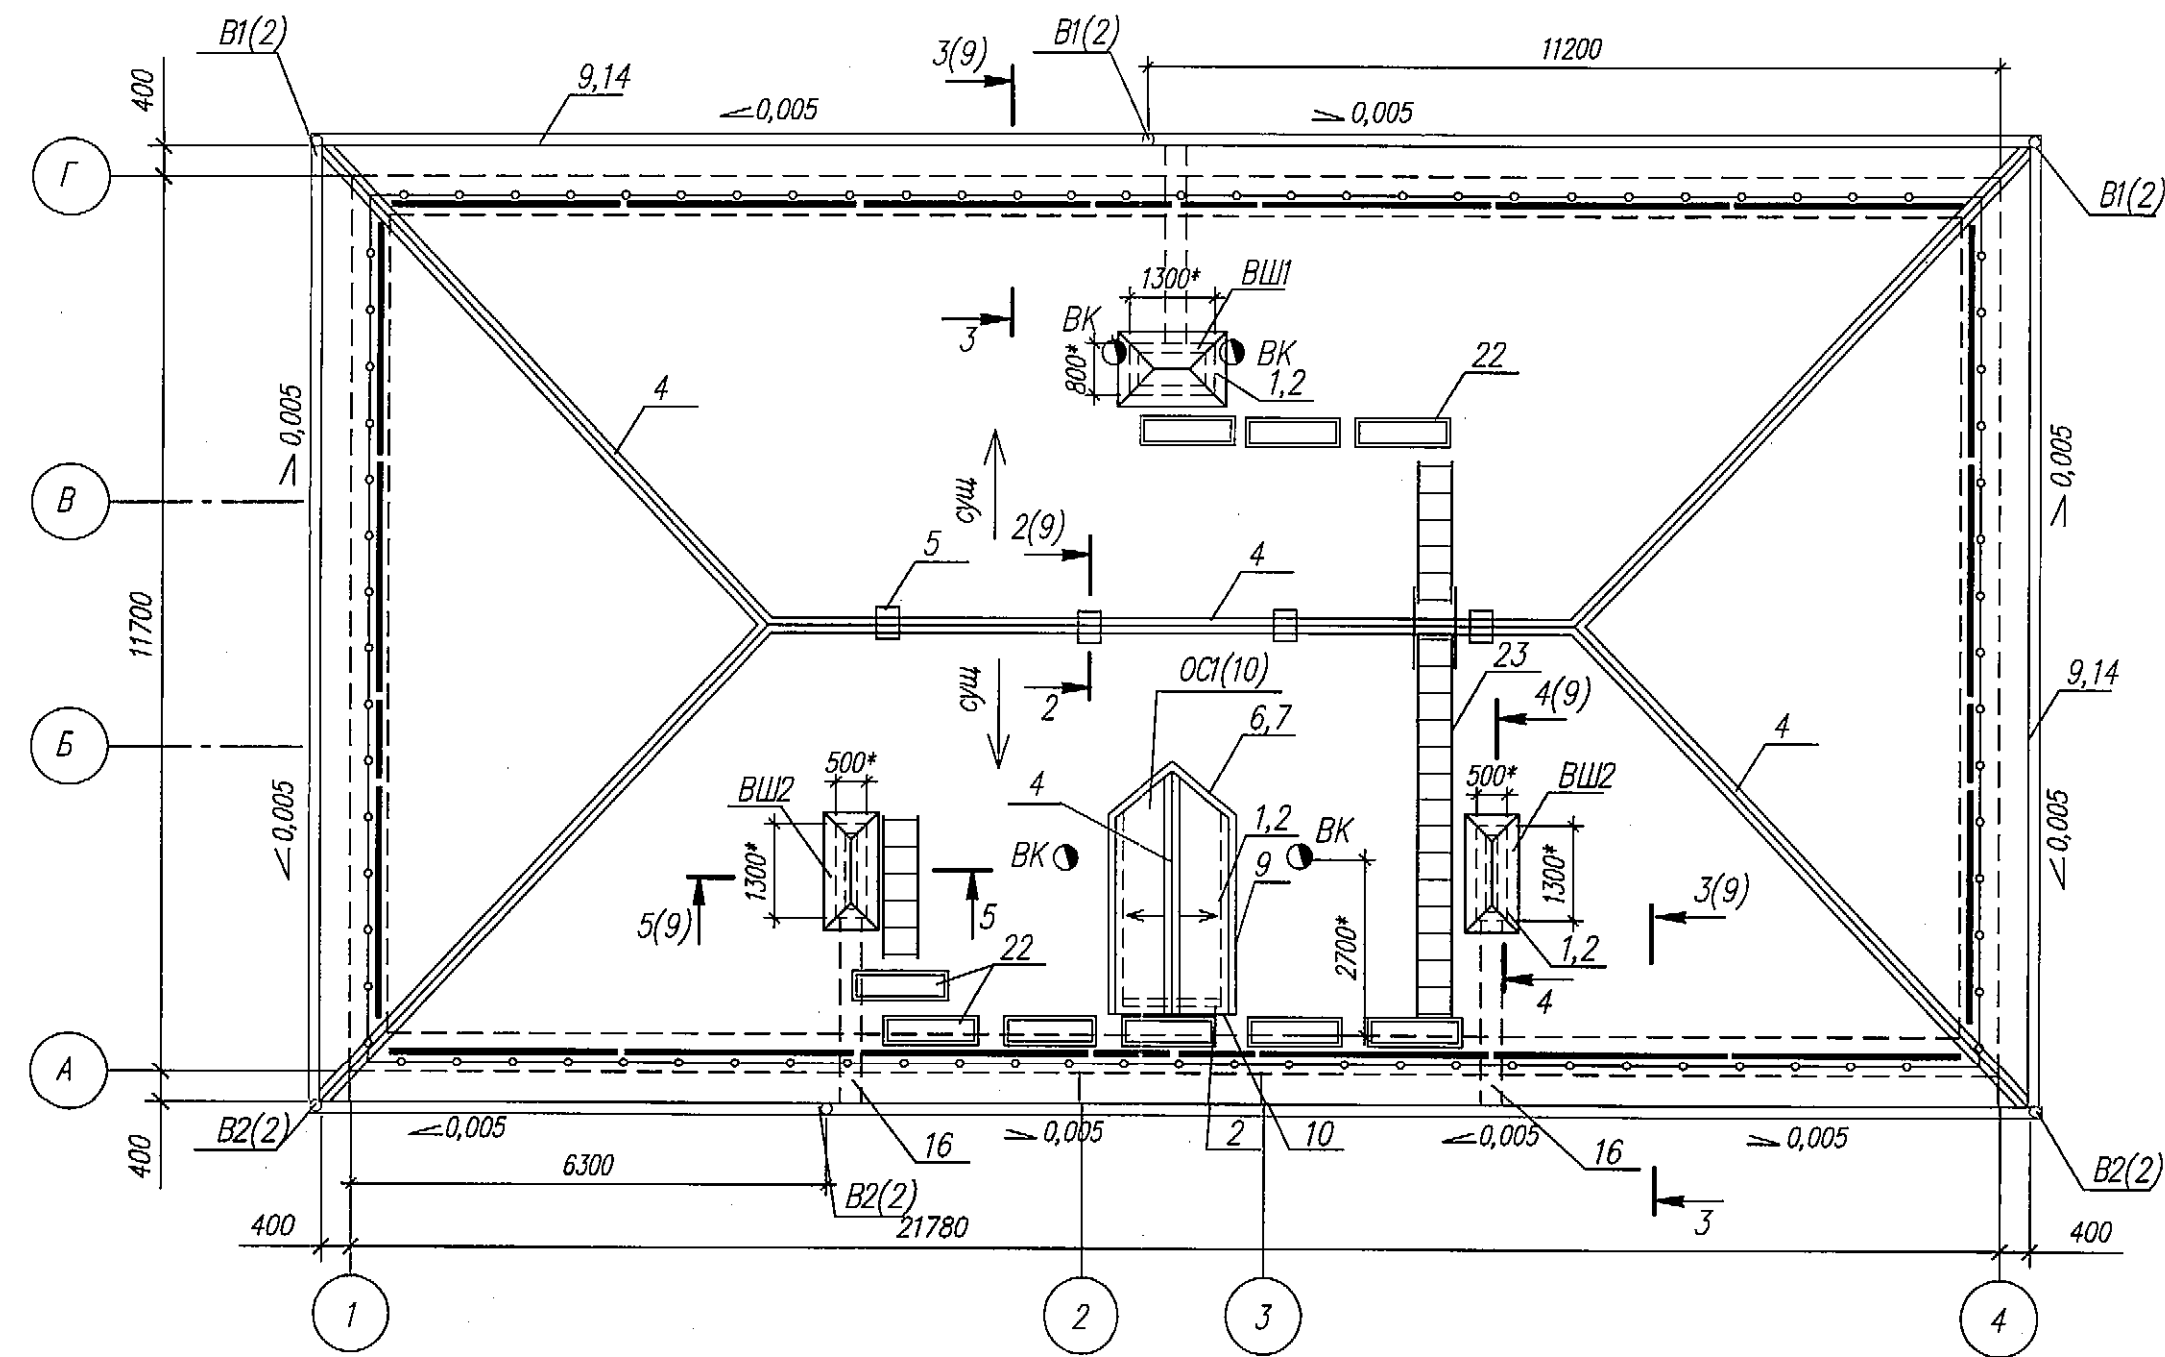

Условные обозначения:

- ОС1 — окно слуховое
ВШ1, ВШ2 — шахта вентиляционная кирпичная с металлическим зонтом
— — новое металлическое ограждение поз.13
○ В — водосточная воронка
● ВК — вентиляция канализации

Спецификация отделочных элементов кровли (окончание)

Поз	Обозначение	Наименование	Кол.	Масса ед., кг	Приме- чание
16	Отводной лоток (галстук)	Плоский лист 0,5-ЛКПЦ-Пэ-С b=280, L общ=12000	СТБ 1382		3,4 м2
17	зашивка слухового окна	Плоский лист 0,5-ЛКПЦ-Пэ-С	СТБ 1382		9,0 м2
18		Канализационный выход Ф110	4		
19		Проходной элемент	4		
20		Гидрозатвор	4		
21		Труба соединительная Ф110	4		
22		Мостик переходной ПМ-395х1250	9		
23		Лестница БЛ/1.85	5		
24		Кронштейн под конек БЛК	4		
25		Кронштейн к крыше БЛКК	20		
26	зашивка карниза	Плоский лист 0,5-ЛКПЦ-Пэ-С	СТБ 1382		28,01 м2
27	Планка угла наружного на карнизе	КИ-8-115х 115х2000 0,5-ЛКПЦ-Пэ-С	СТБ 1382	37	
28	Зонты над шахтами	Плоский лист 0,5-ЛКПЦ-Пэ-С	СТБ 1382		6,2 м2
29	Зашивка стен шахт	Плоский лист 0,5-ЛКПЦ-Пэ-С	СТБ 1382		27,0 м2
30	Планка угла наружного зашивки стен шахт	КИ-8-115х 115х2000 0,5-ЛКПЦ-Пэ-С	СТБ 1382	15	

Спецификация отделочных элементов кровли (начало)

Поз	Обозначение	Наименование	Кол.	Масса ед., кг	Приме- чание
	Металлочерепица Трамонтана, длина ступ. 350	П-Трт-1195 0,5-ЛКПЦ-Ур-С	СТБ 1382		460,0 м2
1	Планка примыкания нижняя	КИ-9-250х 122х2000 0,5-ЛКПЦ-Пэ-С	СТБ 1382	13	
2	Планка примыкания верхняя	КИ-8-250х 147х2000 0,5-ЛКПЦ-Пэ-С	СТБ 1382	14	
3		Уплотнитель конька воздухопроницаемый			107,0 м
4	Планка конька	КИ-1-150х150х 2000 0,5-ЛКПЦ-Пэ-С	СТБ 1382	28	
5		Коньковый вентиль	4		
6	Планка ендовы нижней слухового окна	КИ-4-298х 298х2000 0,5-ЛКПЦ-Пэ-С	СТБ 1382	2	
7	Планка ендовы верхней слухового окна	КИ-3-250х147х2000 0,5-ЛКПЦ-Пэ-С	СТБ 1382	2	
8		Пленка антиконденсатная			460,0 м2
9	Планка карниза	КИ-5-100х 70х2000 0,5-ЛКПЦ-Пэ-С	СТБ 1382	40	
10	Планка торцевая слухового окна	КИ-6-95х 120х2000 0,5-ЛКПЦ-Пэ-С	СТБ 1382	1	
11	Снегозадержатель трубчатый	СЗТ-н150х3000 с крепежем		18	
12	Снегозадержатель трубчатый	СЗТ-н150х1000 с крепежем		6	
13	Ограждение кровли готовое	600Нх1860 с крепежем		36	
14	Планка карниза под пленку	КИ-5-100х 70х2000 0,5-ЛКПЦ-Пэ-С	СТБ 1382	37	
15		Самоклеящаяся лента для карниза			70,2 м

61-24-БГБ-АС					
Капитальный ремонт жилого дома N 3 по ул. Днепроvская в г. Минске					
Изм.	Колич.	Лист	№ док.	Подпись	Дата
				Стадия	Лист
				С	4
Разработал	Герасимович		06.2023		
Проверил	Сисой		06.2023		
Н. контр.	Лисейский		06.2023		
Утвердил	Лисейский		06.2023		
План кровли				РУП "Институт "Белжилпроект"	
Формат А4х4					