
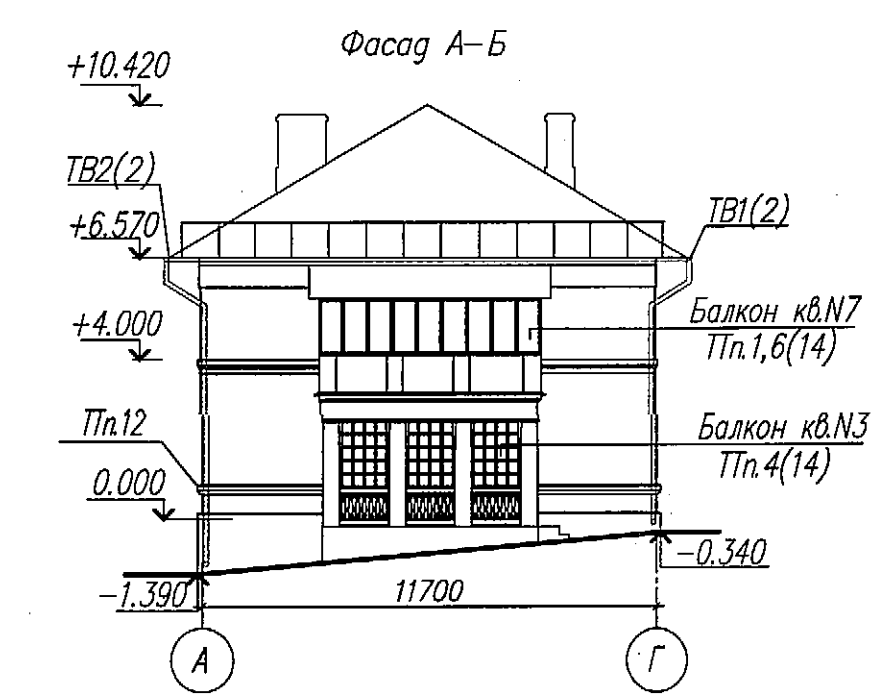
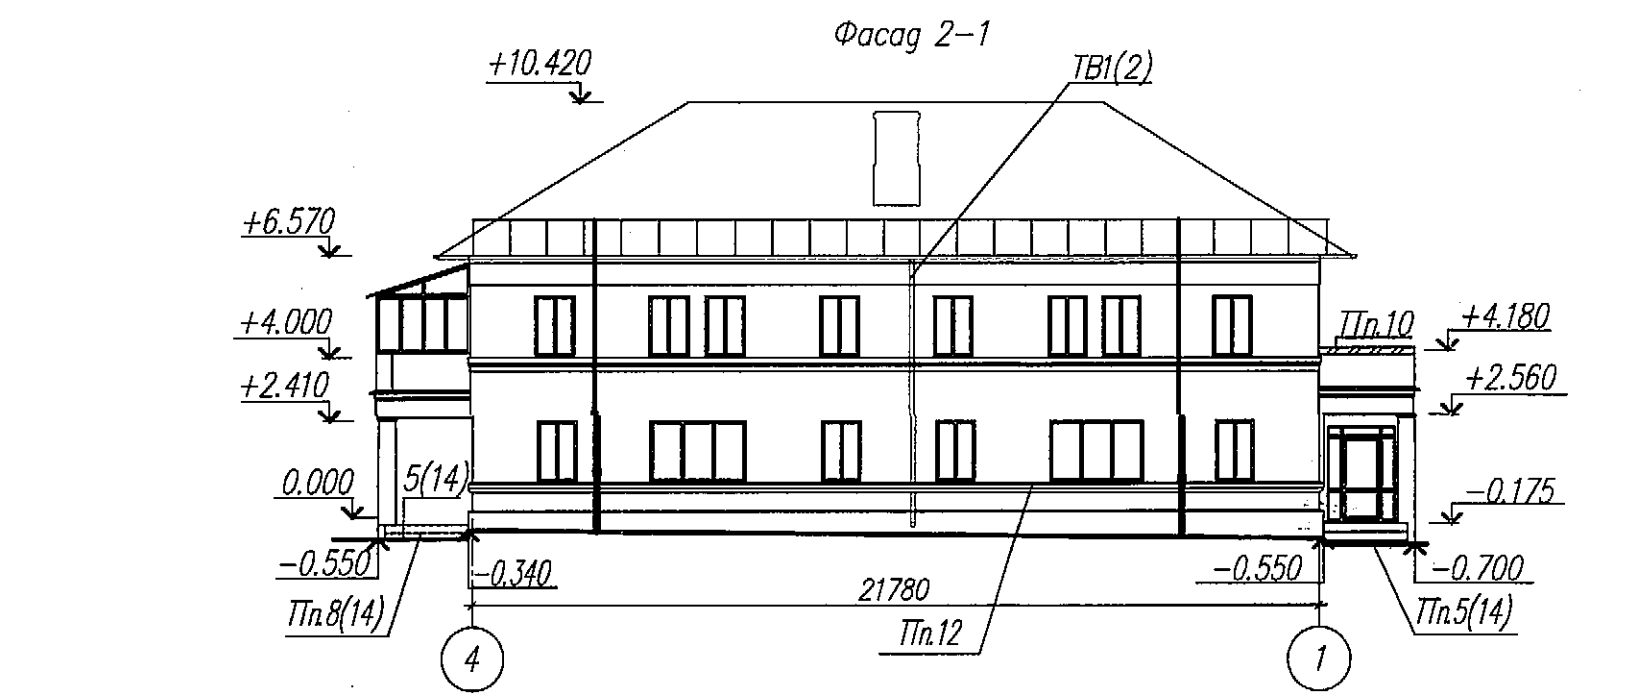
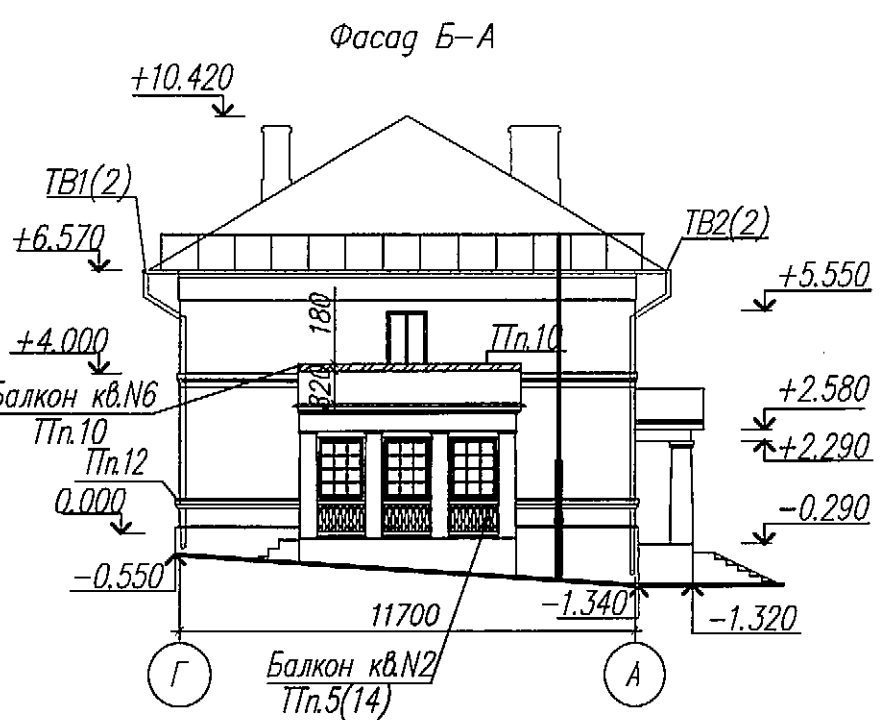


Согласовано:		06.2024		06.2024	
Согласовано:		Рук.пр.констр.		инж. ОЗС	
Инв. № подл.		Взам. инв. №		Полн. и дата	
208 7 28.06.24					

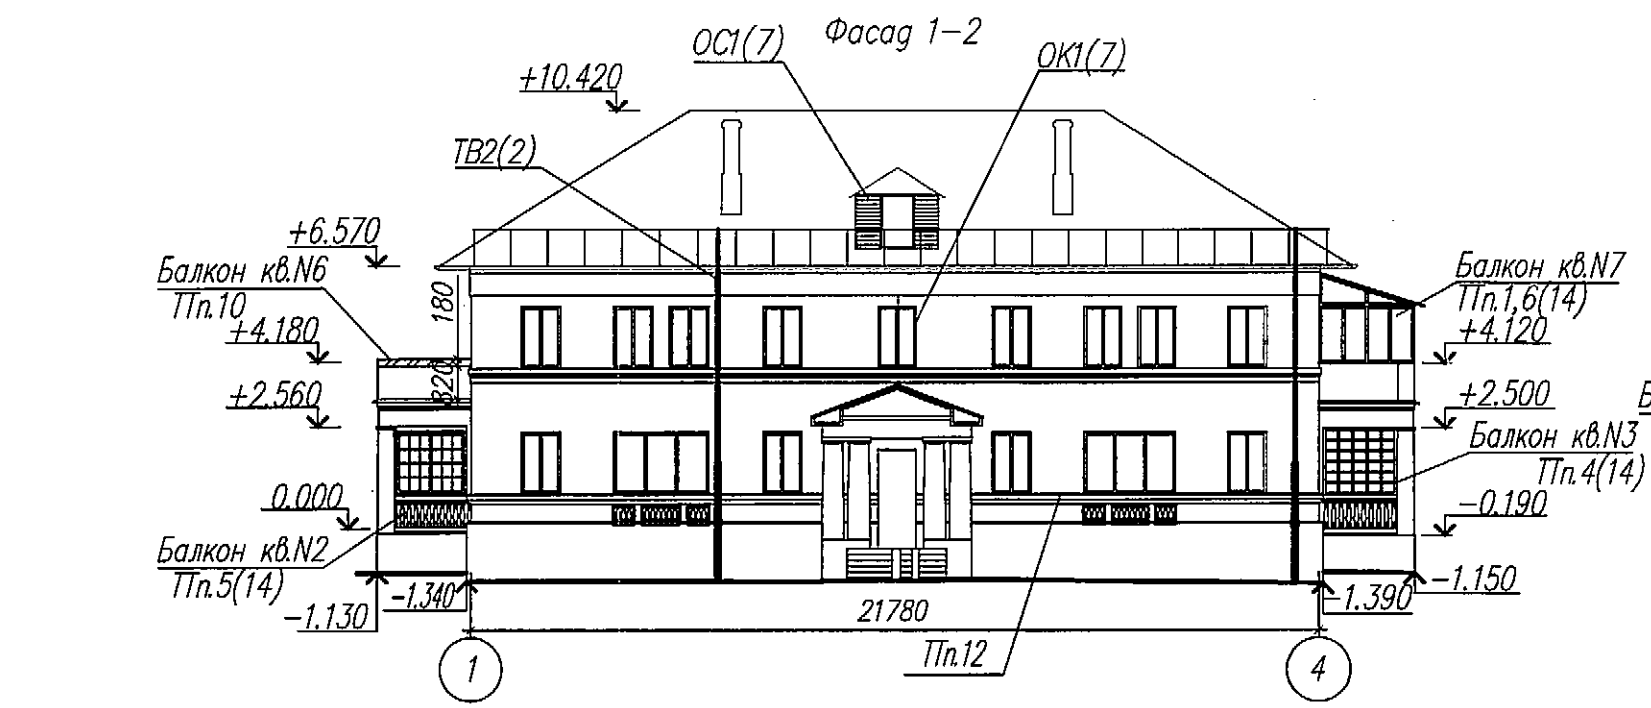


Деталь N1	
Финишное покрытие – краска водно-дисперсионная силикатно – акриловая краска (лист 6) – 2 слоя	
Защитно-отделочный полимерминеральный состав фактура кортик	
Н ПМ 1СС 1 СТБ 1263 (расход 1,2кг/м2 на 1мм толщ. слоя)	-2,5
Грунтовка Н П Д 1 СТБ 1263 (расход 0,1 кг/м²) –1	
Стеклосетка ССШ (расход –1,4м²/1м²), утопленная в штукатурный состав	
Выравнивание поверхности штукатурным составом РСС штукатурной НД (более 5мм), цементная, М200, F100, Пк2, St-1 СТБ 1307 (расход 1,8кг/м²/мм)	- 15
Адгезионный грунтовочный состав Н М Д 2 с кварцевым наполнителем СТБ 1263 (расход–0,35кг/м²)	-1
Ремонт существующих поверхностей цоколя и фасада (в т.ч. в местах увлажнения), новая кладка ограждения балкона.	

Условные обозначения:

– кладка ограждения балкона 180мм

– Место крепления токоотвода на фасаде (см. раздел 61-24-БГ6-ЭГ)

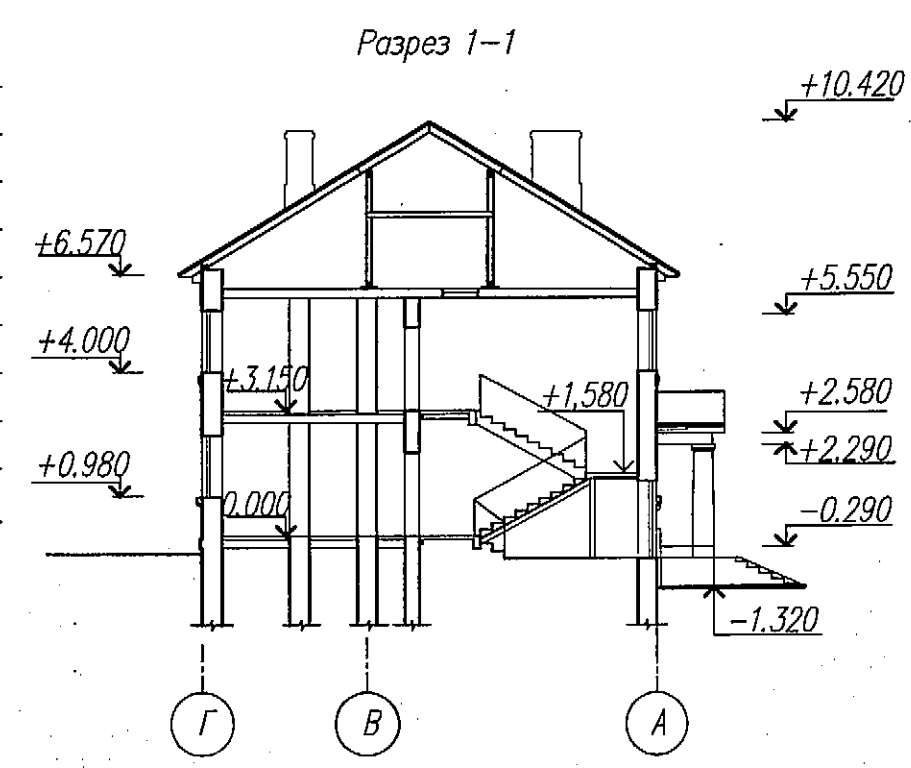

- Перед началом работ по отделке фасадов демонтировать знаки полигонометрии в виде металлических табличек (2шт.), указатели подъездов (1 шт.), знак адресного ориентирования (1шт.).
- После окончания работ по отделке фасадов знаки крепить к стене на прежние места (место установки номерного знака указано на фасаде) универсальными фасадными дюбелями с шурупом S-UF 10x100 (масса единицы – 0,038 кг.), номерной знак на пяти дюбелях, указатель подъезда на четырех дюбелях. Знаки полигонометрии, крепить на двух распорных дюбелях 60-4,5-8УЗ ГОСТ 26998-86Е
- Цветовое решение фасадов и ведомость отделки фасадов смотри листы 6. Площади поверхностей смотри лист 6.
- Перед началом работ по ремонту фасадов выполнить очистку поверхностей от пыли и грязи, высолов, биологического налета и плесени механически с использованием шпателя и щеток. Очистке подлежат поверхности на которых не демонтируется штукатурный слой.
- Выполнить ручную прочистку декоративных элементов фасада (карнизы, балясины) от загрязнений и поздних закрасок (100%).
- Поверхности фасадов очистить механически от увлажнений (35%-цоколь, 10%-фасад), предварительно сняв штукатурный слой, обработать антисептиком биоцидным для обработки поверхностей, пораженных плесенью, мхом и грибами (расход 150г/м²). После чего выполнить восстановительное оштукатуривание на участках снятия от сырости, а также в местах отслоения и обрушения, трещин штукатурного слоя (цоколь– 65%, фасад– 100%, стены крыльца –0,5м²) по Детали N1. Существующий штукатурный слой снимать участками правильной геометрической форм.
- Выполнить восстановление декоративных элементов балясин (10%), карниза крыши (70%) шпаклевочным составом ПМ НВ 1 СС F100 СТБ 1263 толщ. 5-10мм (расход 1300-1500 г/м²/мм) по грунтовке проникающей и укрепляющей П Д 1 НВ СТБ 1263 (150 мл/м2.). Собщ.=57,50м².
- Выполнить гидрофобизацию всей поверхности цоколя для придания водоотталкивающих свойств (расход 650-1000мл/м²).
- Выполнить защиту от атмосферной влаги горизонтальной поверхности декоративных элементов цоколя Lобщ=72,65м. Величина выступающего за плоскость стен горизонтальной поверхности цоколя 120мм. Защиту выполнять цементно-песчаным раствором М150 F100 с железнением. Оштукатуривание выполнять с уклоном более 5% толщиной от 10 до 15мм.
- Выполнить кладку из кирпича на балконе с целью доведения ограждения до нормативной высоты 1100мм кирпичом керамическим толщ. 120 КР0-100/35 СТБ 1160 (Собщ-2,42м2), пилястры кирпичом керамическим толщ. 250 КР0-100/25 СТБ 1160 (Собщ-0,50м2). Кладку выполнять на кладочном растворе класса М2,5 СТБ EN 998-2. Оштукатурить с двух сторон по Детали N1. Выполнить ремонт балкона согласно листу 14.
- Минимальный класс пожарной опасности с наружной стороны систем утепления и облицовки здания не ниже КН2
- Выполнить защиту от переувлажнения декоративного пояса в соответствии с деталями на листе 13.

61-24-БГ6-АС					
Капитальный ремонт жилого дома N3 по ул.Днепровская в г.Минске					
Изм.	Колич.	Лист	№ док.	Подпись	Дата
Разработал	Юшкевич				06.2024
Проверил	Тюменева				06.2024
Н. контр	Лисецкий				06.2024
Утвердил	Лисецкий				06.2024
Фасады 1-2, Б-А, 2-1, А-Б. Разрез 1-1. Деталь N1.				стадия	лист
				С	5
				листов	
				РУП "Институт "Белжилпроект"	