
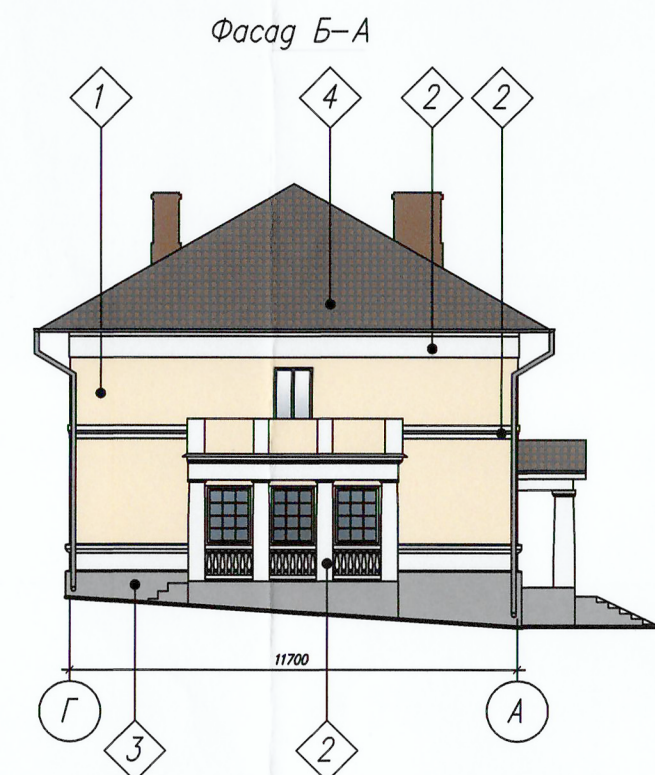
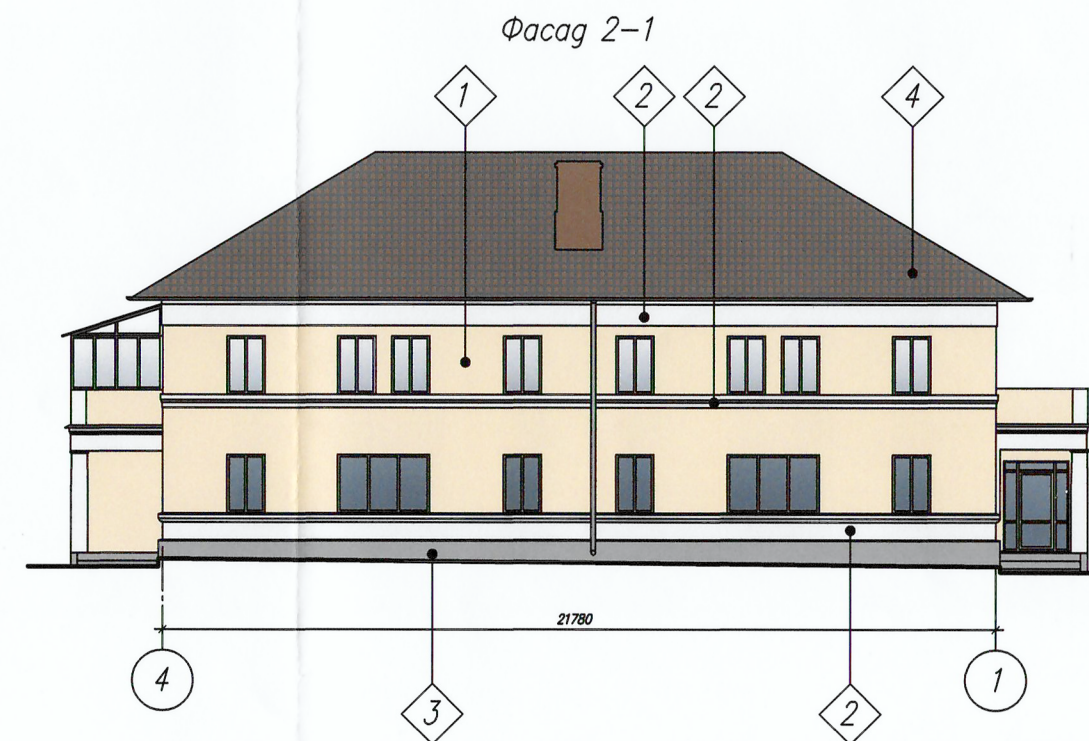


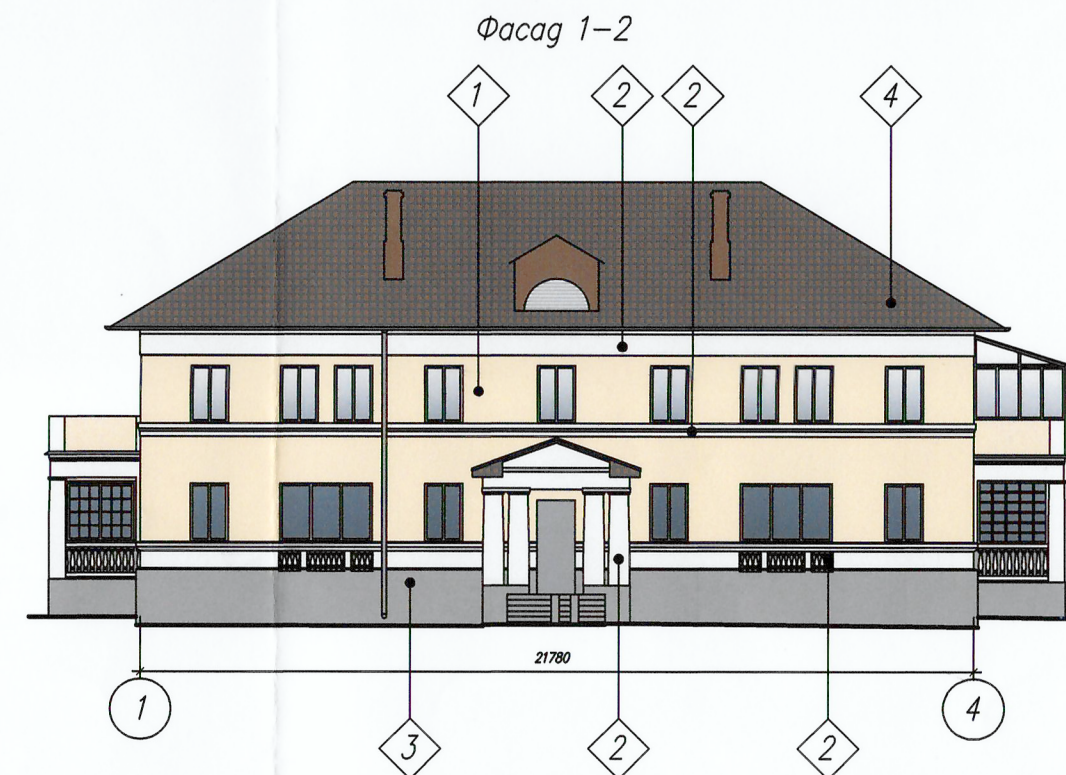

ЦВЕТОВОЕ РЕШЕНИЕ
Комитет архитектуры и градостроительства Мингорисполкома
СОГЛАСОВАНО
Председатель комитета
В.В. Гутыко
05.07.2024 г.

9 Наружная отделка в границах остекленных балконов не предусматривается

1.1 Дополнение

- 8 Металлические поверхности очистить металлическими щетками, обработать преобразователями ржавчины, покрыть антикоррозийным составом, ошпаковать в два слоя грунтовкой ГФ-0119 ГОСТ23343 (расход на однослойное покрытие 60-100г/м²) и эмалью ПФ-115 ГОСТ 465 в два слоя общей толщиной 80мкм. Расход -150г/м2 на однослойное покрытие.
- 9 Площадь покраски:
- стены - 289,70м²;
 - цоколь (включая стенки крылец) - 86,40м²;
 - оконные откосы - 22,70м²;
 - декоративные элементы (колонны, балясины, карнизы) - 124,70м²;
 - входная группа (плоские поверхности) - 11,00м²
 - колонны входной группы - 20,50м²;
 - боковая поверхность балконов - 20,60м²;
 - дверной откос - 1,10м²;
- 10 Металлические элементы (крылец и т.п.) - цвет RAL 7004.

Ведомость отделки фасадов

Поз.отдел-ки	Наименование элемента фасада	Наименование материала отделки	Наименование и номер эталона цвета или образец колера	Примечание
1	Стены, откосы окон, плиты балконов	Краска акриловая	Ginster 55	
2	Стены, декоративные элементы	Краска акриловая	Ginster 25	
3	Цоколь, стены	Краска акриловая	Jura 35	
4	Кровля, козырек, слуховые окна, вентшахты	Заводское изготовление	Valori OXI BEIGE (бежево серый)	
5	Водосточные трубы, входные двери, ограждения	Заводское изготовление	RAL 7004	
6	Отливы окон, балконов	Заводское изготовление	белый	

- 1 Цветовое решение фасадов выполнить согласно ведомости отделки фасадов.
- 2 Производство работ по наружной отделке выполнять в соответствии с СП 1.03.01 "Отделочные работы".
- 3 Перед производством работ выполнить пробную окраску небольших участков фасада и согласовать колера с автором проекта. Колера подобраны по вееру "CAPAROL FASSADE A1" и по каталогу RAL.
- 4 При отделке фасадов соблюдать инструкции и рекомендации фирмы-изготовителя отделочных материалов.
- 5 Перед покраской плит балконов выполнить перетирку цементным молочком - 100%
- 6 Все поверхности фасадов очистить от пыли, грязи и непрочно держащихся старых покрытий с последующей окраской см.Тп. 7
- 7 Для покраски фасадных поверхностей применить водно-дисперсионную силикатно-акриловую краску для наружных работ класса W3 по водопроницаемости, класса V1 по паропроницаемости в соответствии с СТБ EN 1062-1. Стойкость покрытия к воздействию климатических факторов не менее 100 циклов, F 50 согласно СТБ 1197 (расход в два слоя - 800 г/м²) по грунтовке водно- дисперсионной акриловой Н П Д 1 СТБ 1263 (в один слой - 150 г/м².) Колеровку фасадной краски выполнить неорганическими пигментами с максимальной стойкостью к воздействию ультрафиолета и щелочной среды согласно требованиям раздела 7.5 ТКП 45-6.07-278.

61-24-БГ6-АС					
Капитальный ремонт жилого дома № 3 по ул. Днепроvская в г. Минске					
1	1	-	318-25	04.05	
Изм.	Колич	Лист	Индок	Подпись	Дата
				стадия	лист
				С	6
				РУП "Институт "Белжилпроект"	
				Формат А4х3	