

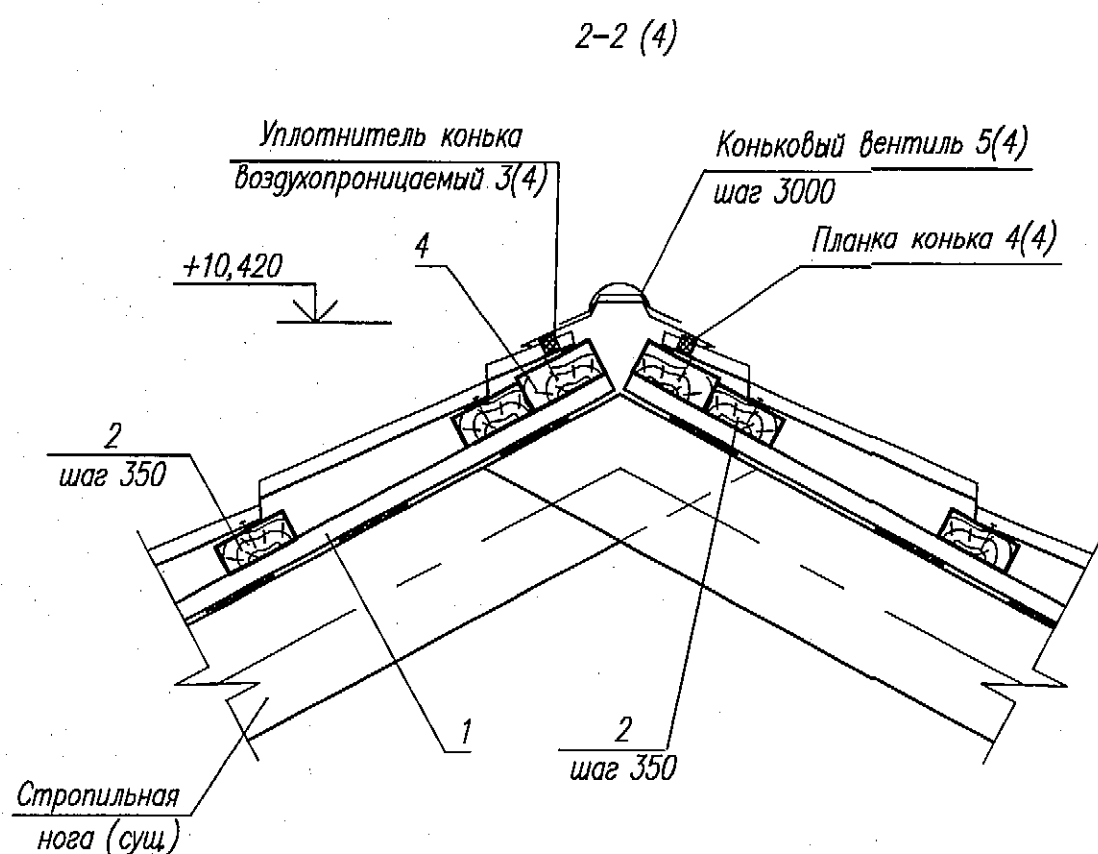
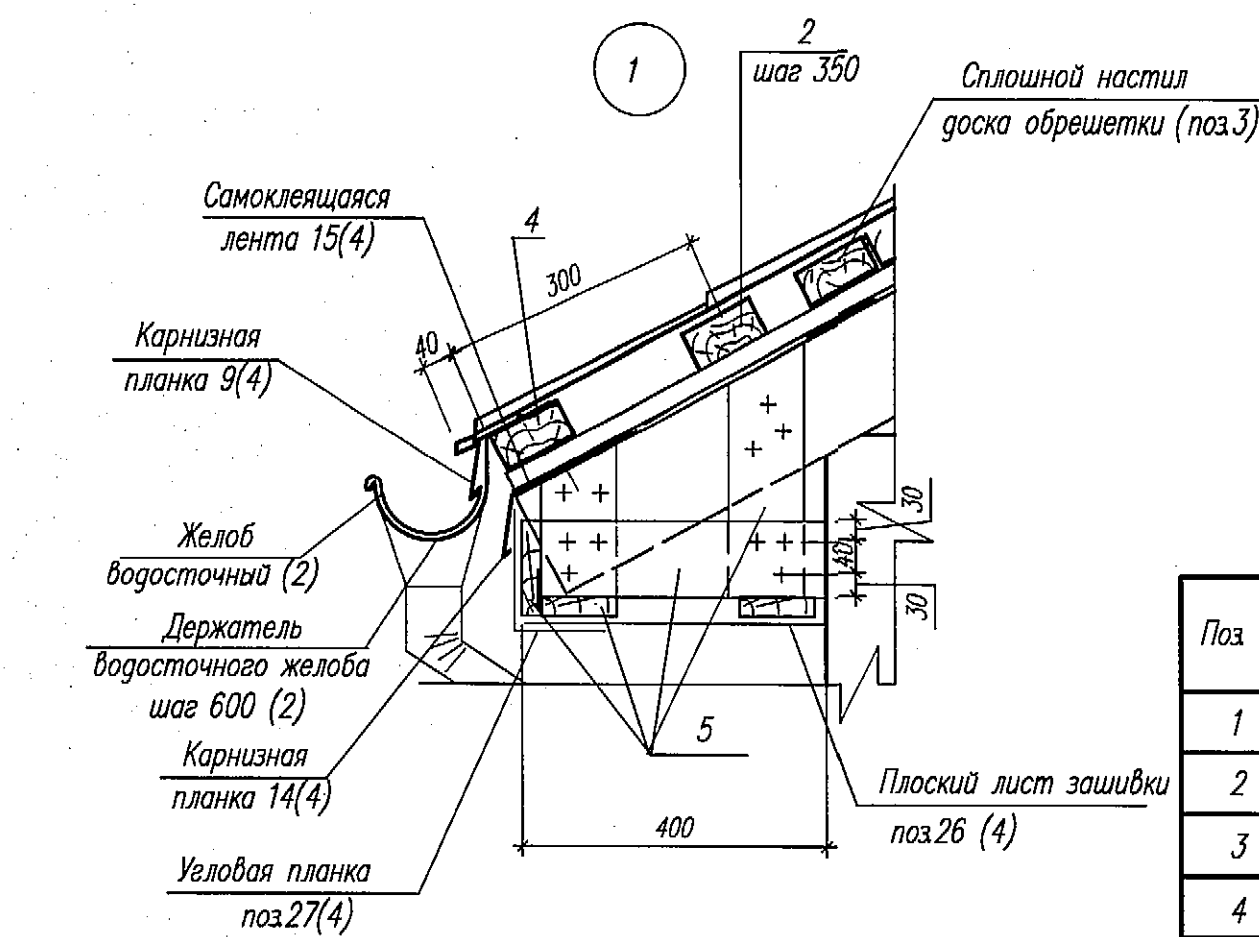


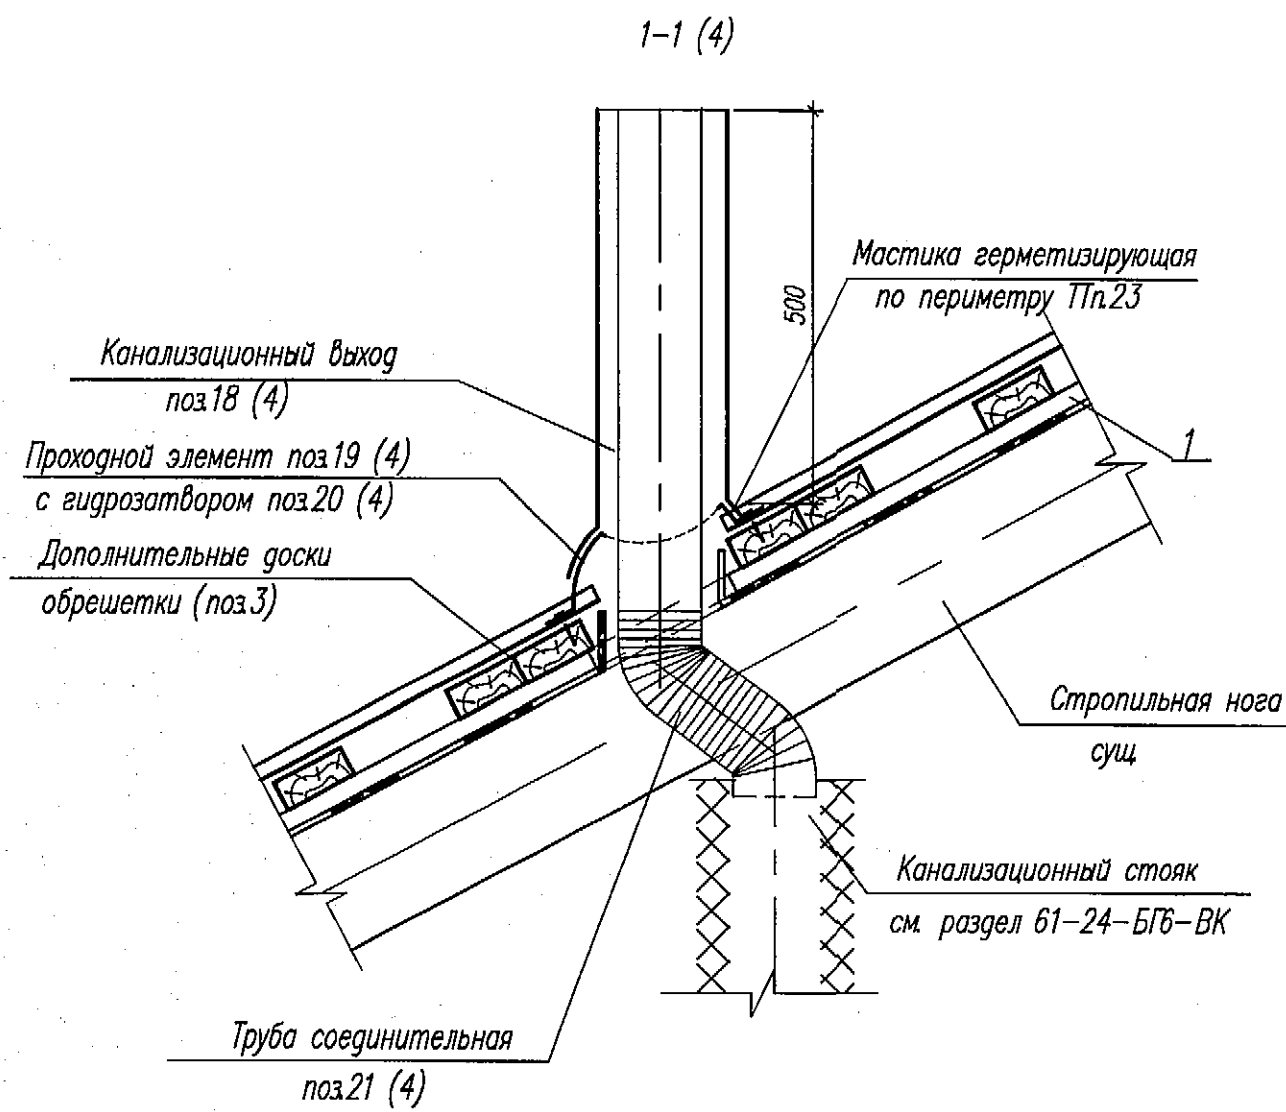

3-3 (4)

Металлочерепица	-25
Обрешетка поз.2, шаг 350мм	-50
Контробрешетка поз.1, шаг стропил	-25
Пленка антиконденсатная поз.8	
Стропильная нога (сущ)	-180

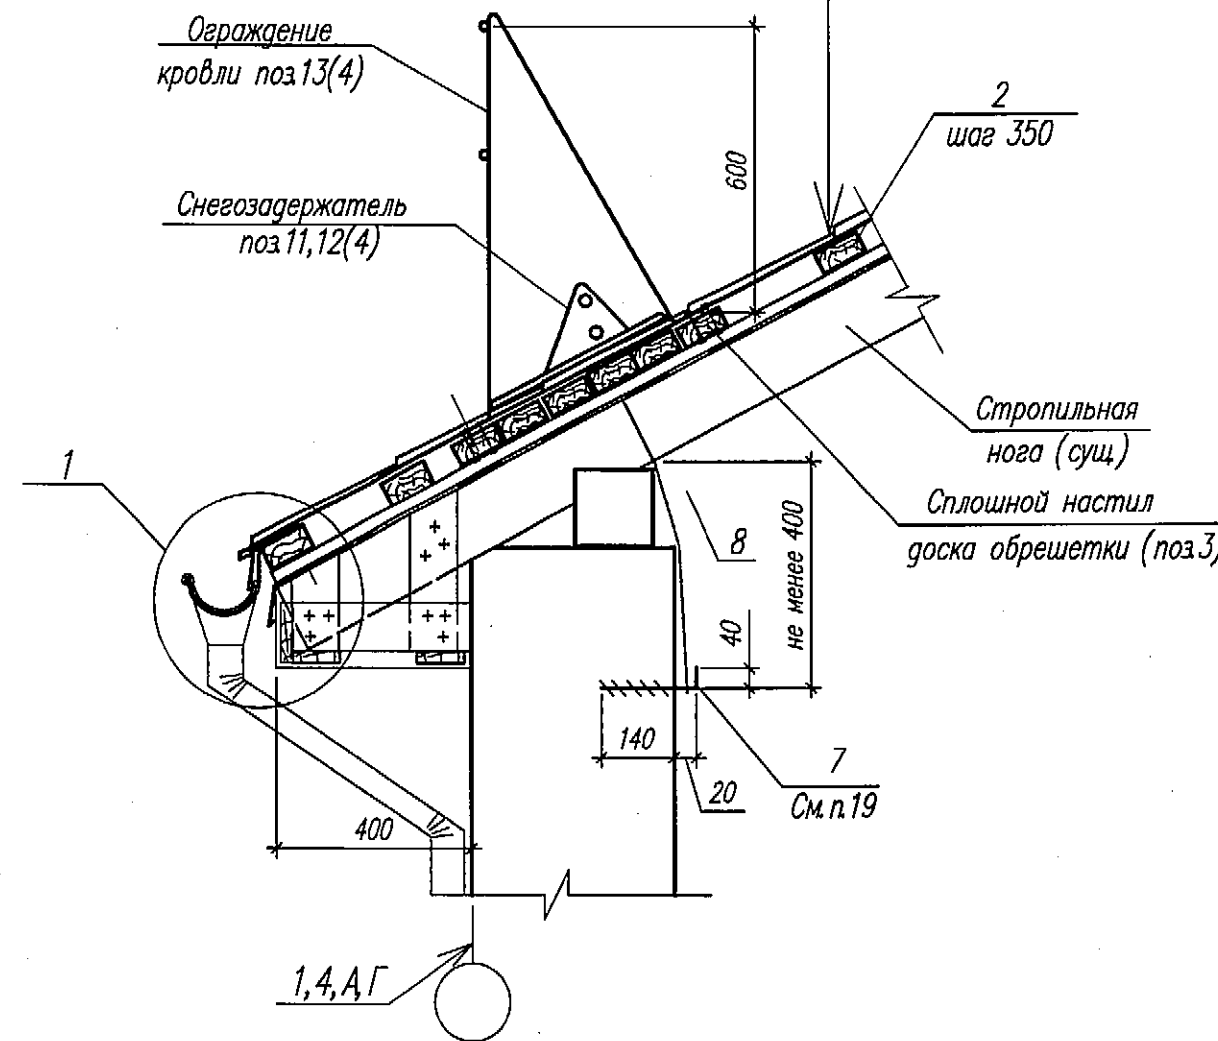

Ведомость демонтажа на кровле

Поз	Наименование	Колич	Примеч
1	Разборка существующего покрытия кровли из асбестоцементных листов	355,0м ²	
2	Разборка отделочных элементов кровли из оцинкованной стали	84,0м	
3	Разборка существующей обрешетки	5,1м ³	
4	Разборка существующей деревянной обшивки карниза из доски толщиной 25мм	30,0м ²	
5	Разборка дефектной обшивки слухового окна	0,2м ³	

- 1 Работы вести захватками, соблюдая меры по предотвращению замкания конструкций атмосферными осадками.
- 2 Деревянные элементы (новые) запроектированы из древесины хвойных пород 2-го сорта по СТБ 1713. Качество древесины должно отвечать требованиям СТБ 1713, СП 5.05.01 "Деревянные конструкции". Влажность древесины не должна превышать 20%.
- 3 Все деревянные элементы обработать биозащитным составом (расход 0,3 кг/м²), существующую стропильную систему 235,0 м², новые элементы см. лист 9,10.
- 4 До устройства обрешетки по всей плоскости кровли по верху стропил уложить слой противоконденсатной пленки с расположением полотнищ поперек ската. Переклест отдельных полотнищ пленки должен быть не менее 100мм и каждое верхнее полотнище должно накрывать нижележащее. Пленку укладывать свободно, без натяжения.
- 5 Сверху на пленку по стропилам уложить бруски контробрешетки (поз. 1) с шагом стропил. Обрешетку укладывать по верху контробрешетки.
- 6 Под металлические кровельные листы выполнить новую обрешетку из доски 100х50(н) СТБ 1713 с шагом 350мм.
- 7 Доски обрешетки должны опираться не менее, чем на три опоры. Соединение обрешетки выполнять вразбежку. Допустимая величина отклонения от плоскости на участке ската длиной 2м: вдоль ската - не более 5мм, поперек ската - не более 10мм.
- 8 Предусмотреть дополнительные доски обрешетки (поз.3) вдоль конька, в местах примыкания к слуховому окну, вентилятам и в местах установки ограждения.
- 9 Покрытие кровли выполнить из металлочерепицы. Материал покрытия с показателями П,РП.
- 10 Для крепления металлочерепицы к обрешетке следует применять саморезы с прокладкой из ЭПДМ СМЭ 2-4,8х 28. Расход - 6-8шт/м². По карнизу саморезы следует устанавливать в каждом втором прогибе волны.
- 11 Отделочные элементы примыкания крепить к обшивкам окон и к кровле саморезами СМЭ 2-4,8х35 с прокладкой (ЭПДМ) и в цвет кровли, с шагом 300мм. Планки устанавливать с нахлестом 100-150мм.
- 12 Соединения деревянных элементов между собой осуществлять с помощью гвоздей по ГОСТ 4028.
- 13 Коньковый дефлектор ставить с шагом 3,0м, с отступом от краев конька кровли 1,5м.
- 14 Во избежание лавинного схода снега с крыши предусмотреть установку снегозадержателя трубчатого. Кронштейн снегозадержателя крепить к доскам обрешетки (крепеж идет в комплекте).
- 15 На кровле установить новое готовое ограждение, которое должно быть разработано с учетом требований СТБ 11.13.22 и подлежит испытанию (крепеж идет в комплекте).
- 16 Предусмотреть установку водоотводящего лотка с отбортовками (галстука) поз.16 от вентиля до карниза под кровельным покрытием.
- 17 Все места среза профилированного металлического настила и поврежденный защитного слоя должны быть окрашены для предохранения от коррозии.
- 18 Цвет кровли, ограждения, обшивок и элементов отделки см. цветовое решение фасадов.
- 19 Установить скрутки из двух проволок поз.8 через стропила. Крепить скрутки анкером поз.7.
- 20 Над вентилятами установить зонты из листов с полимерным покрытием.
- 21 Спецификацию элементов кровли смотри лист 9, отделочные элементы лист 4.
- 22 Мастика герметизирующая тиоколовая или полиуретановая стойкая к ультрафиолетовому излучению.

61-24-БГБ-АС					
Капитальный ремонт жилого дома N 3 по ул. Днепроvская в г. Минске					
Изм.	Колич	Лист	N док	Подпись	Дата
Разработ.	Герасимович				06.2024
Проверил	Клишев				06.2024
Н. контр.	Лисецкий				06.2024
Утвердил	Лисецкий				06.2024
Сечения 1-1...3-3. Узел 1.				Стадия	Лист
				С	8
				РУП "Институт "Белжилпроект"	