
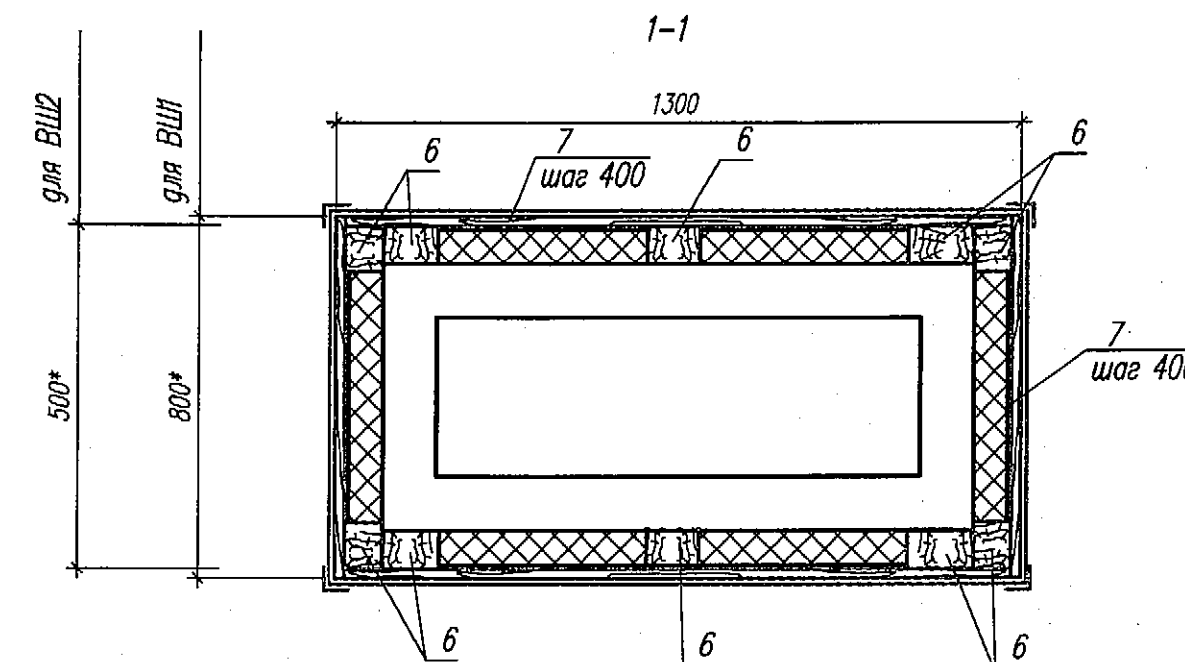
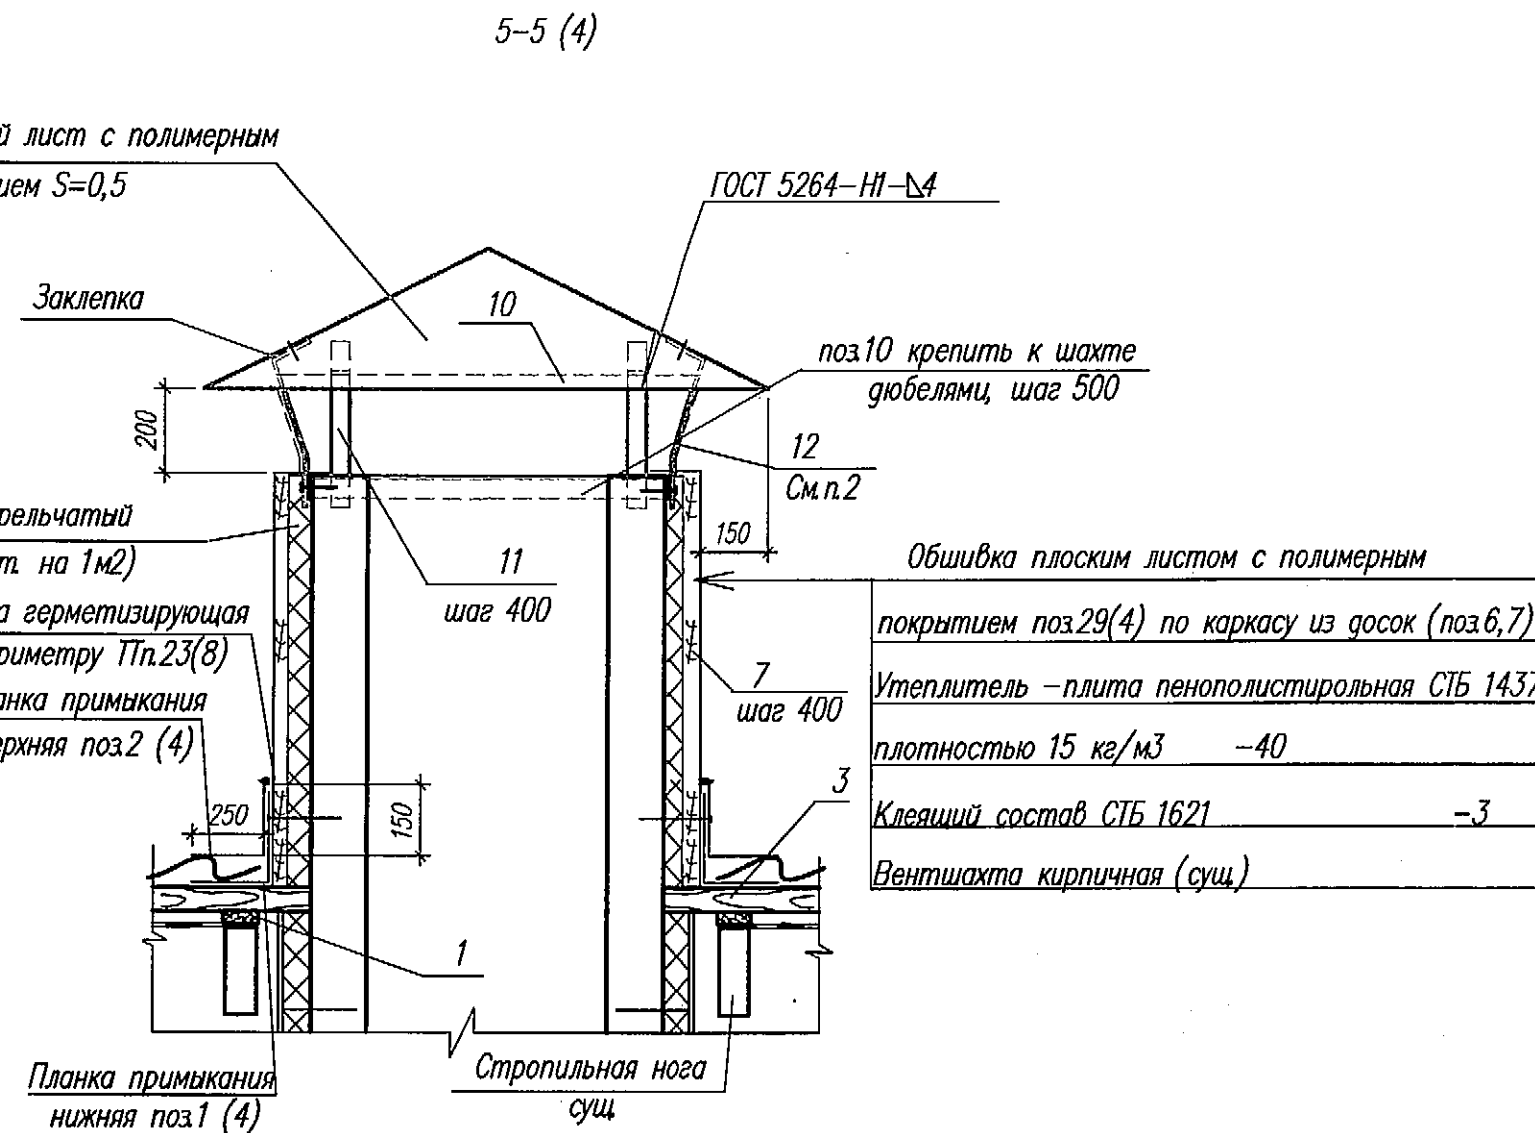


Согласовано

Изм.	Взам. инж. Н	Погр. и дата	Инв. № подл.
		28.06.24	808

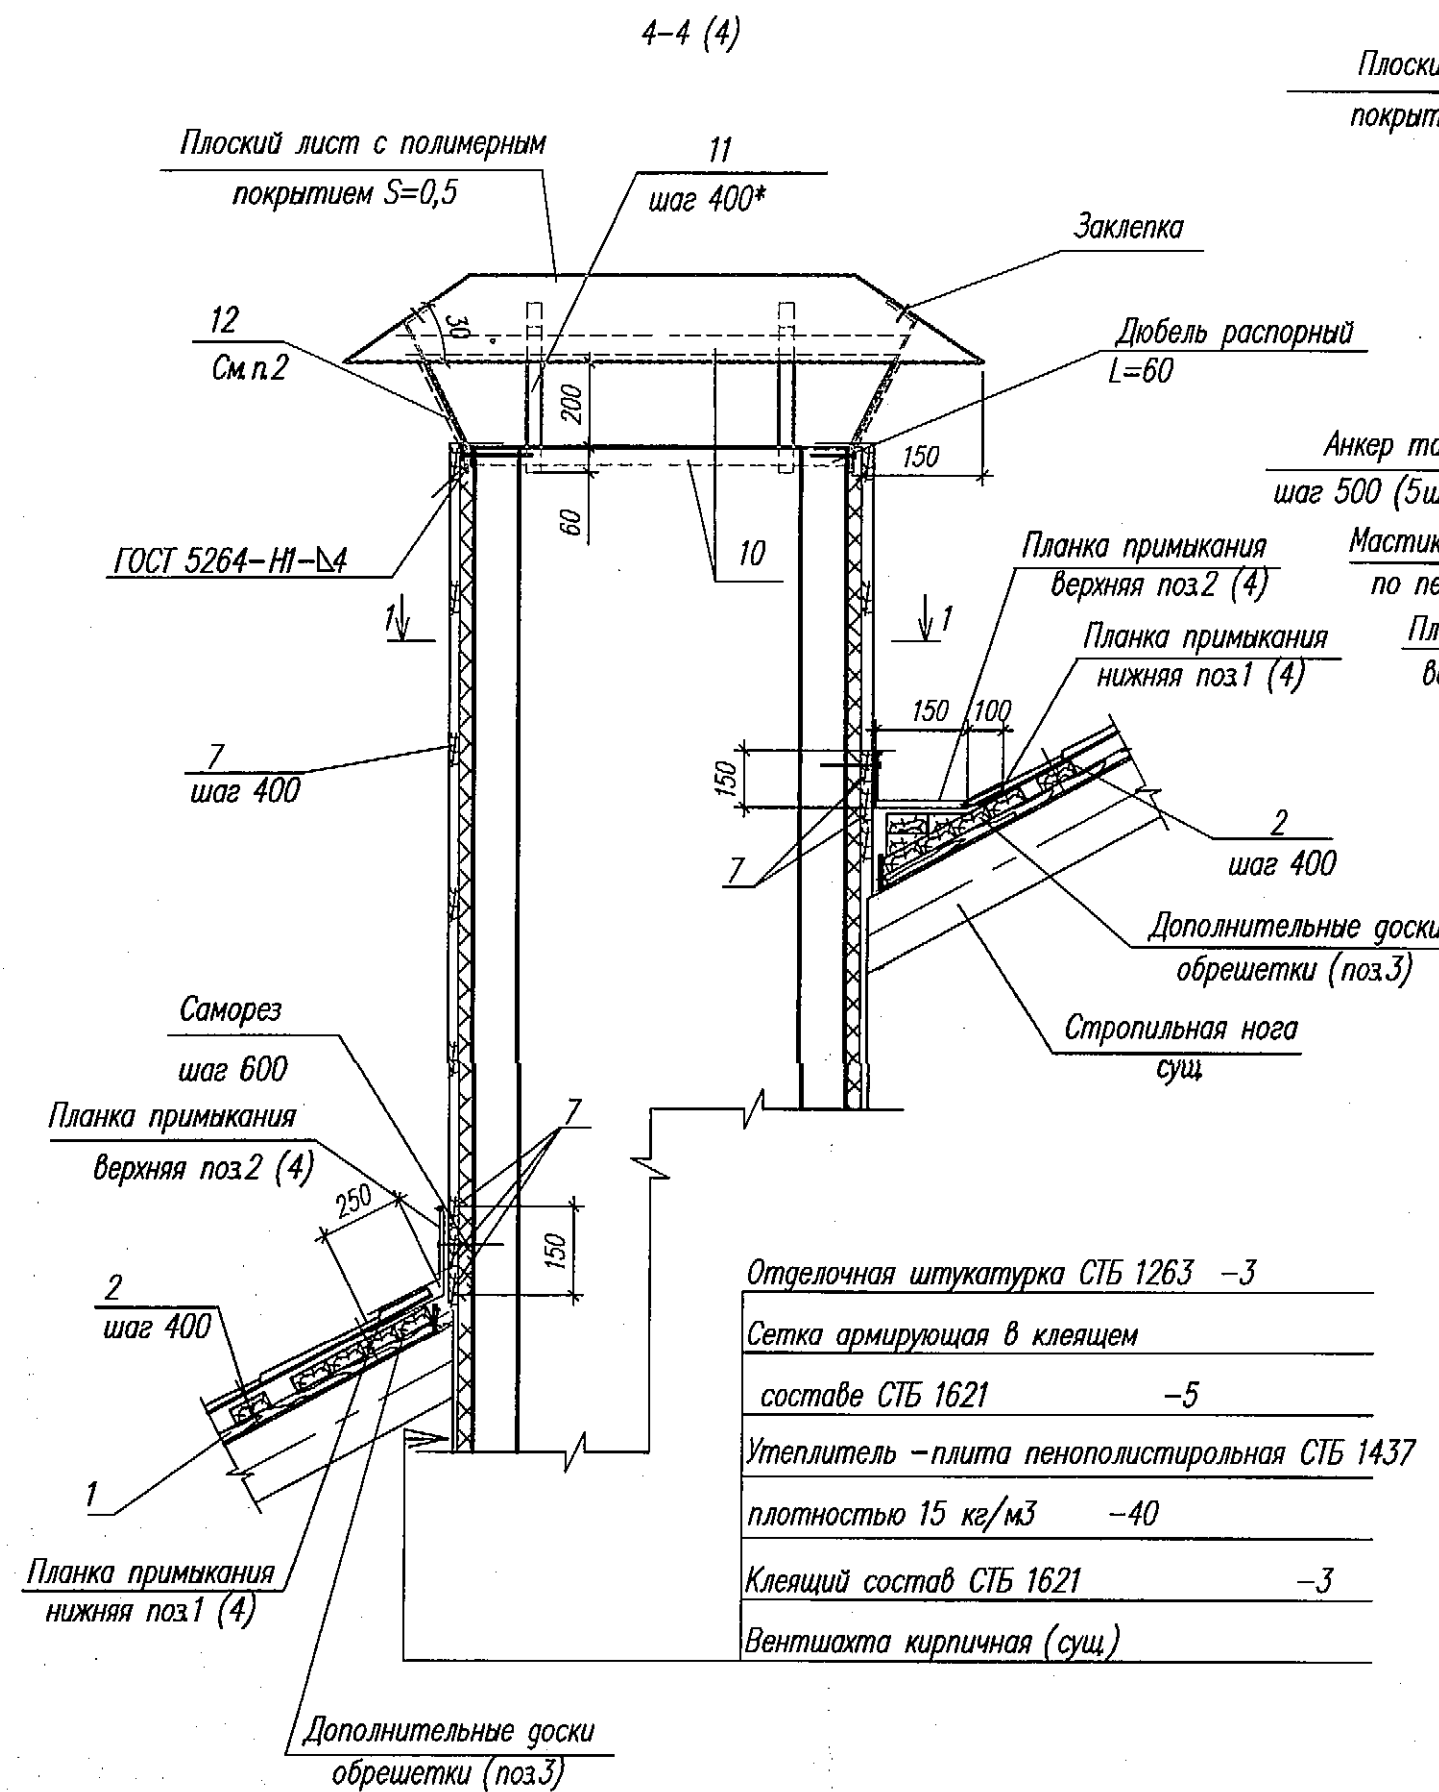

7 Выполнить восстановление кирпичной кладки стен в пределах чердака на всю толщину на отдельных участках размером отверстий 200х200мм (в количестве 5 штук) кирпичом КР-175/35 СТБ 1160 на кладочном растворе М2,5 F50 СТБ EN 998-2 (0,03м³) и оштукатурить раствором штукатурным СТБ EN 998-1 (0,2м²). Выполнить ремонт существующей дефектной штукатурки 11,0м² (на чердаке).

8 Размеры со звездочкой уточнить по месту.

Спецификация элементов кровли

Поз	Обозначение	Наименование	Кол	Масса ед, кг	Примечание
		Пиломатериалы СТБ 1713			
1		Доска 25х50, Лобц=246,0м			0,31м ³
2		Доска 50х100, Лобц=994,0м			4,97м ³
3		Доска 50х100, Лобц=447,0м			2,24м ³
4		Доска 60х100, Лобц=182,0м			1,09м ³
5		Доска 25х100, Лобц=234,0м			0,59м ³
6		Доска 50х100, Лобц=89,0м			0,45м ³
7		Доска 25х100, Лобц=69,0м			0,17м ³
8		4 S500 СТБ 1704, L=3000	24	0,28	
9		10 S500 СТБ 1704, L=200	24	0,12	
		Полоса 4х40-В ГОСТ 103 С235 ГОСТ 27772			
10		Лобц=23000		28,98	
11		L=400	36	0,504	
12		Сетка Р-8-1,2 ГОСТ 5336 12000х200		6,67	

1 Выполнить перекладку трех верхних разрушенных рядов кладки шахт кирпичом КР-175/35 СТБ 1160 на кладочном растворе М2,5 F50 СТБ EN 998-2 (0,33м³) и оштукатурить раствором штукатурным СТБ EN 998-1 (2,7м²). Выполнить ремонт существующей дефектной штукатурки 8,0м² (выше кровли).

2 По периметру шахт приварить сетку поз.12 к ножкам зонтов поз.11

3 Сварку производить электродами типа Э 42 ГОСТ 9467.

4 Выше кровли шахты обшить плоским листом см. флажков на сеч.5-5. Доски каркаса (поз.6) установить вертикально по углам шахт и горизонтально снизу, между стропилами. Доски зашивки (поз.7) крепить гвоздями.

5 Площадь утепления шахт на чердаке 27,0м².

6 Площадь утепления шахт выше кровли 27,0м². Утеплитель крепить тарельчатыми анкерами L=110 (5шт/м²).

61-24-БГБ-АС					
Капитальный ремонт жилого дома N 3 по ул. Днепроvская в г. Минске					
Изм.	Колич	Лист	N док	Подпись	Дата
Разработ.	Герасимович				06.2024
Проверил	Клишевич				06.2024
Н. контр.	Лисецкий				06.2024
Утвердил	Лисецкий				06.2024
Сечения 4-4,5-5.				Стадия	Лист
				С	9
				РУП "Институт "Белжилпроект"	