



Детали защиты от переувлажнения декоративного пояса


Деталь Д1

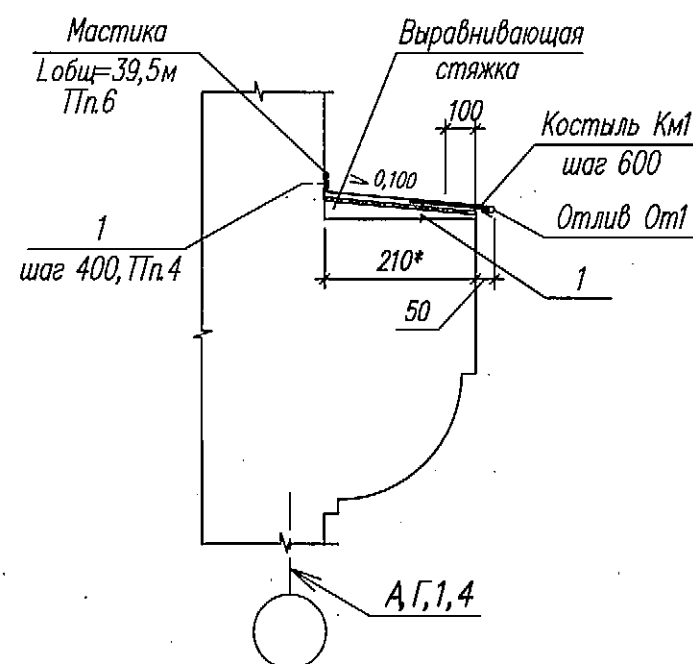

Деталь Д2
(для подоконных участков карниза)

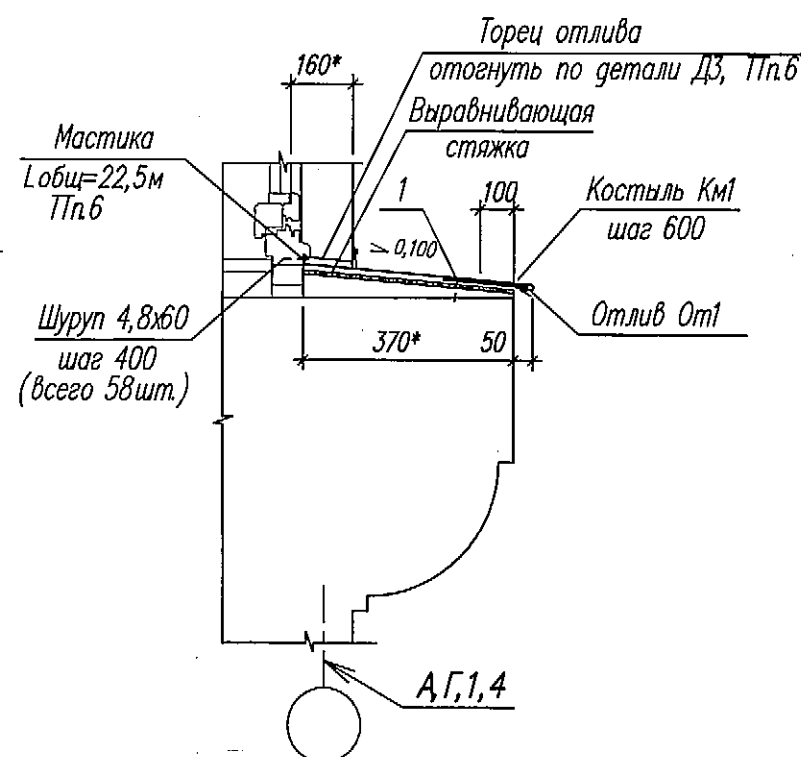

Деталь Д3
(отгиба торца отлива для подоконных участков)

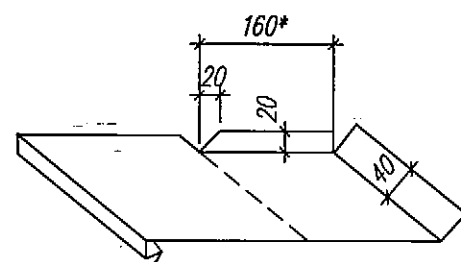

Ведомость деталей

Поз	Эскиз
От1	
От2	

Спецификация элементов

Поз	Обозначение	Наименование	Кол.	Масса ед., кг	Приме- чание
Км1	61-24-БГБ-АС.И-Км1	Костыль металлический Км1	108	0,35	
1		Дюбель-гвоздь 6х80	224	0,0072	306
От1	СТБ 1382	Плоский лист -380* 0,5-ЛКПЦ-Пэ-С L=43800*	1		см ведомость деталей
От2	СТБ 1382	Плоский лист -540* 0,5-ЛКПЦ-Пэ-С L=19500*	1		см ведомость деталей

- 1 Демонтировать существующее покрытие декоративного пояса из оцинкованной стали (67,0м).
- 2 Покрытие пояса на всех фасадах здания заменить на новое из плоского листа с полимерным покрытием RAL 7004 в соответствии с деталями Д1..Д3.
- 3 Выполнить выравнивание существующей стяжки под новое покрытие цементно-песчаным раствором М100 F100 толщиной от 10 до 20мм: под От1- 63,36м, под От2 - 63,0м.
- 4 Костыли металлические Км1 и отливы От1,От2 крепить к основанию дюбель-гвоздями поз1 с предварительным сверлением отверстий диаметром 5мм.
- 5 Отливы От1,От2 плотно обжать по костылям. Стыки стальных листов по длине выполнить одианным стоячим или лежащим фальцем с герметизацией швов мастикой.
- 6 Шов примыкания отлива к стене и к оконному блоку загерметизировать мастикой, стойкой к ультрафиолетовому излучению (тиоколовой или полиуретановой).
- 7 Все места реза стальных отливов окрасить спрей-эмалью в цвет основного покрытия для предотвращения коррозии.
- 8 Размеры со звездой уточнить по месту производства работ до заказа материалов.

61-24-БГБ-АС					
Капитальный ремонт жилого дома №3 по ул. Днепровская в г. Минске					
Изм.	Кол.уч.	Лист	Ндоп.	Подпись	Дата
Разработал	Войтович				06.2024
Разработал	Юшкевич				06.2024
Проверил	Тюменева				06.2024
Н. контр.	Лисецкий				06.2024
Утвердил	Лисецкий				06.2024
Детали Д1, Д2, Д3 защиты от переув- лажнения декоративного пояса				Стадия	Лист
				С	13
				Листов	
				РУП "Институт "Белжилпроект"	

Копировал

Формат А3

Согласовано

Инв. N подл. 208 7 28.08.24

Подп. и дата

Взам. инв. N