

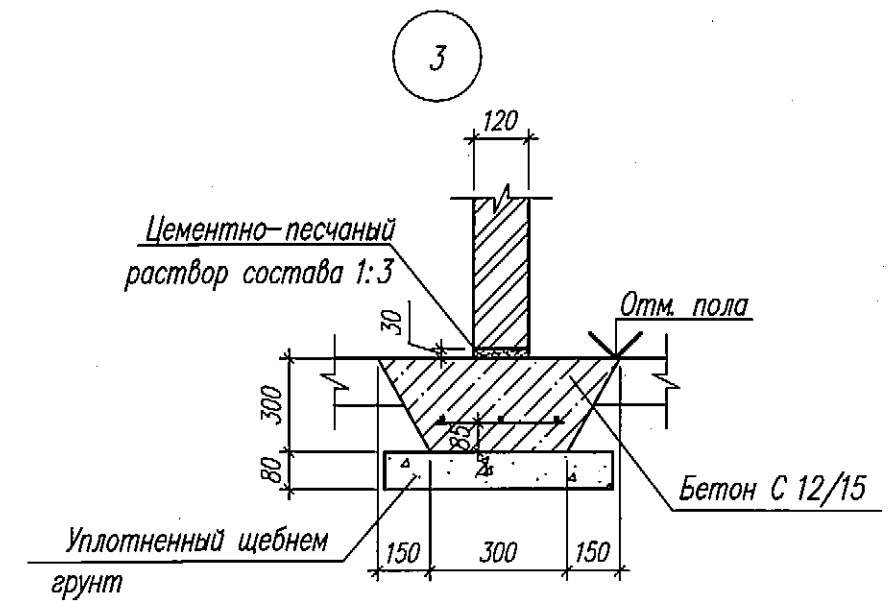
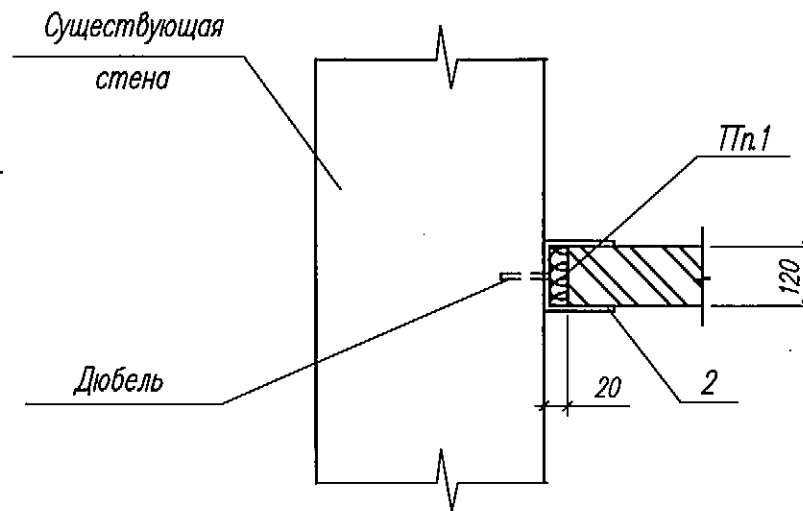


Схема крепления кирпичной перегородки толщ 120мм

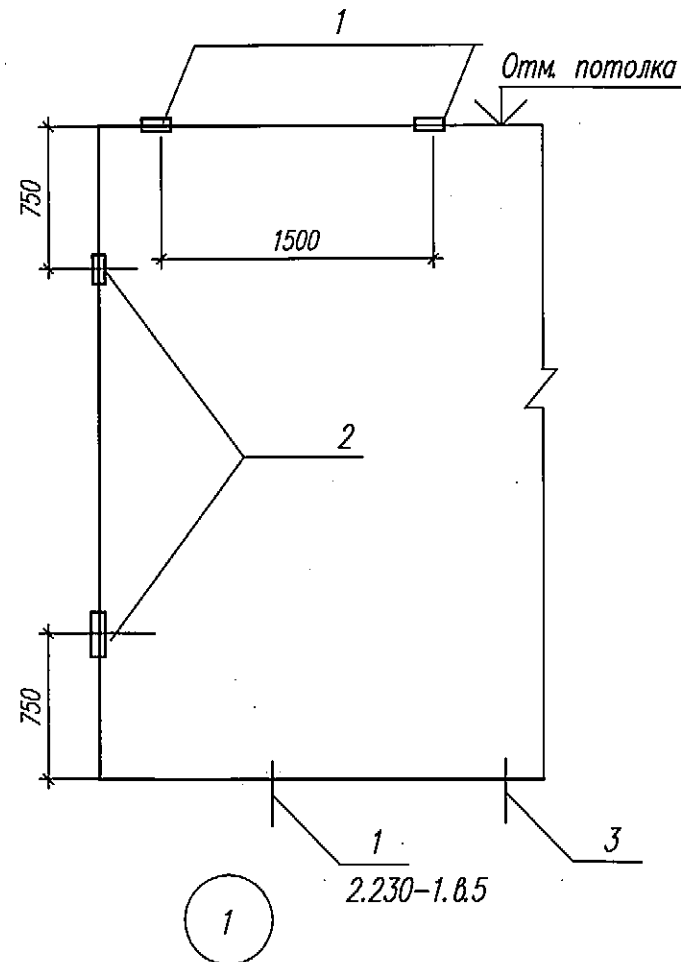

Спецификация элементов крепления кирпичной перегородки толщ 120мм

Поз	Обозначение	Наименование	Кол.	Масса ед., кг	Примеч.
		Узел 1	2		
		Полоса 4x 80-В-ГОСТ 103 С235 ГОСТ 27772			
1		L= 280	1	0,70	
		Узел 2	4		
		Полоса 4x 80-В-ГОСТ 103 С235 ГОСТ 27772			
1		L= 280	1	0,70	
		Узел 3			
		Сетка 4С 5 S500-100 5 S500-100 ГОСТ 23279			
		245x25		1,89	
		Бетон С 12/15			0,33м3

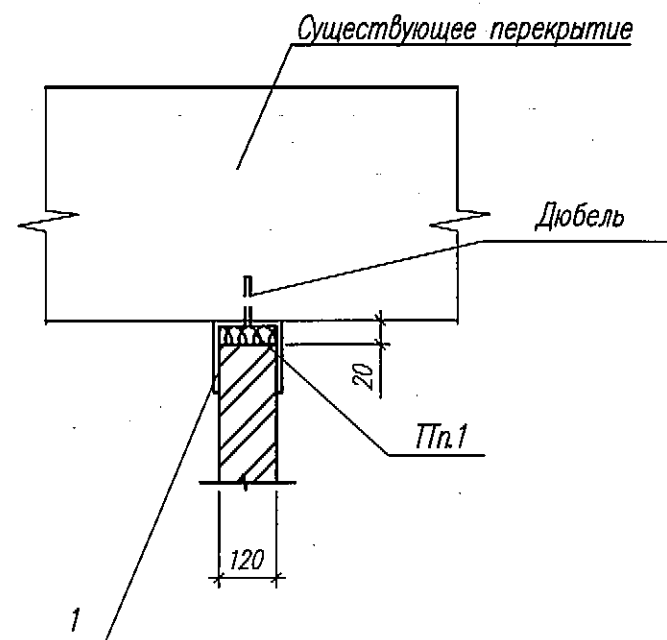

Ведомость деталей

Поз	Эскиз
1	

1 Конопатку в местах сопряжения новой перегородки к существующим стене и перекрытию производится минеральной ватой толщиной 50мм ($\rho=35\text{м}^3/\text{кг}$)
2 Перегородку выполнять до устройства пола.

Инд. N подл. 708
Подп. и дата 28.08.24
Взам. инв. N

61-24-БГБ-АС					
Капитальный ремонт жилого дома N 3 по ул. Днепровская в г. Минске					
Изм.	Колич.	Лист	N док	Подпись	Дата
Разработ.	Герасимович				06.2024
Проверил	Клишевич				06.2024
Н.контр.	Лисецкий				06.2024
Утвердил	Лисецкий				06.2024
Схема крепления кирпичной перегородки толщ 120мм. Узлы 1-3.				Стадия	Лист
				С	15
				Листов	
				РУП "Институт Белжилпроект"	

Формат А3