




План крыльца КрВ1

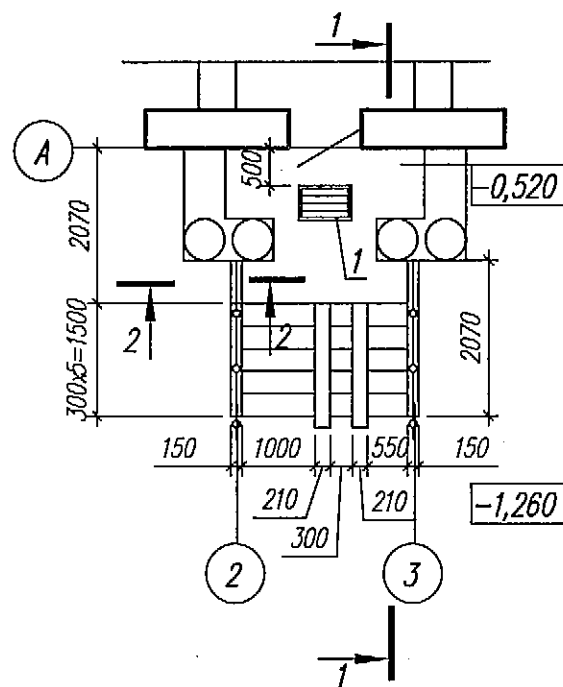

1-1

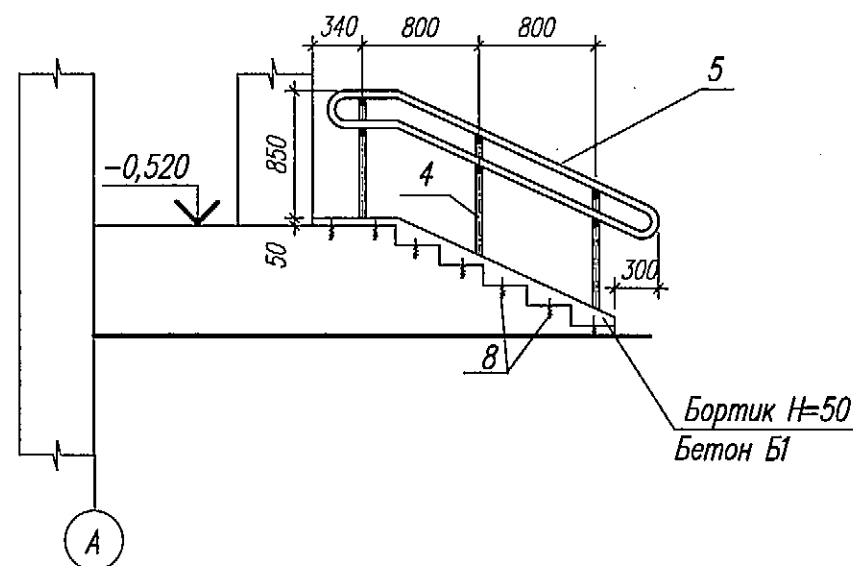

2-2

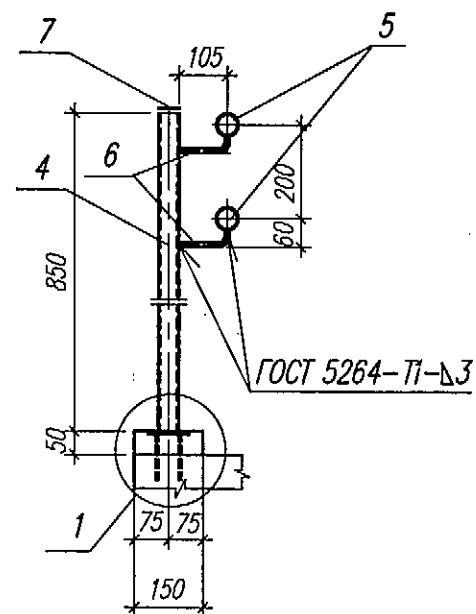

Спецификация элементов крыльца КрВ1

Поз	Обозначение	Наименование	Кол	Масса ед, кг	Примеч
1		Решетка стальная оцинкованная 390x590 с ячейкой 15мм	1	5,2	
2		Полоса 8x120-В ГОСТ 103 L=120 С235 ГОСТ 27772	6	0,91	
3		Анкер-шпилька $\Phi 10$ L=100	12	0,060	
		Труба -В-ГОСТ 8732 С245 ГОСТ 27772			1.1
4		45x 3,0 L=850 900	6	2,84	2,80
5		50x 3,0 Лобц=5300	2	18,44	
6		12 S240 СТБ 1704, L=150	12	0,13	
7		Лента 3,0x50 Бетнпс ГОСТ 6009, L=50	6	0,06	
8		8 S500 СТБ 1704, L=150	14	0,06	
Б1		Бетон класса С 25/30F150W6			0,1м3

Согласовано

Инв. N подл. 708 28.06.24


Подп. и дата

Взам. инв. N


Ведомость деталей

Поз	Эскиз
2	

1.2 / Взам. перекрестного

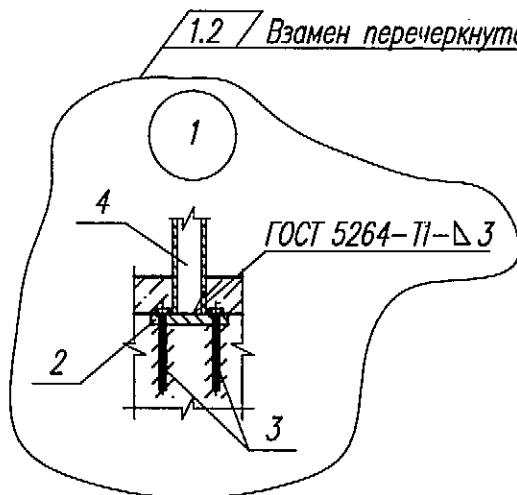

1.2

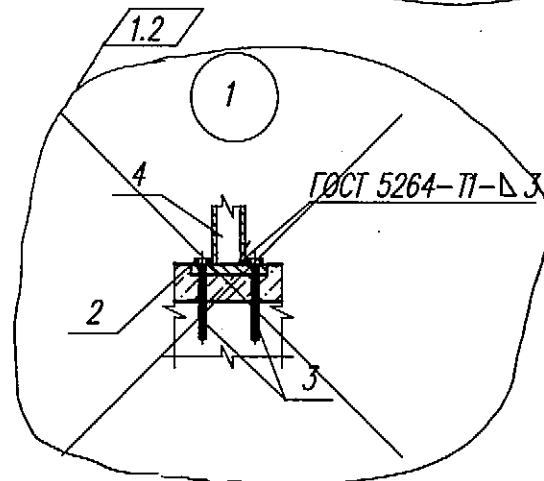

1 Для установки решетки для вытирания подошв обуви (поз.1) разобрать участок размером 400x600 (покрытие из плитки толщиной 30мм).

2 На существующем крыльце выполнить бетонные бортики высотой 50 мм, поз.8 вставлять в просверленное отверстие.

3 Накладные полосы (поз. 2) крепить анкер-шпильками (поз. 3) с расчетными показателями: расчетная нагрузка на вырыв - 6,9кН; на срез - 12,7кН.

4 Металлические элементы огрунтовать ГФ-0119 ГОСТ 23343 и окрасить эмалью ПФ-115 ГОСТ 6465 в два слоя общей толщиной 80мкм.

5 Сварку производить электродами типа Э-42 по ГОСТ 9467.

6 Демонтировать существующее металлическое ограждение крыльца (10кг).

7 Решетку стальную поз.1 выполнить закладкой в поверхность площадки.

61-24-БГБ-АС					
Капитальный ремонт жилого дома N 3 по ул. Днепроvская в г. Минске					
1	3	—	348-25	07.2025	
Изм.	Колич.	Лист	Ндок	Подпись	Дата
Разработал	Сысой				06.2024
Разработал	Герасимович				06.2024
Проверил	Клишевич				06.2024
Н. контр.	Лисецкий				06.2024
Утвердил	Лисецкий				06.2024
План крыльца КрВ1 Сечения 1-1,2-2. Узел 1.					Стадия С Лист 16 Листов
					РУП "Институт "Белжилпроект"