


Деталь крепления стояка бытовой канализации

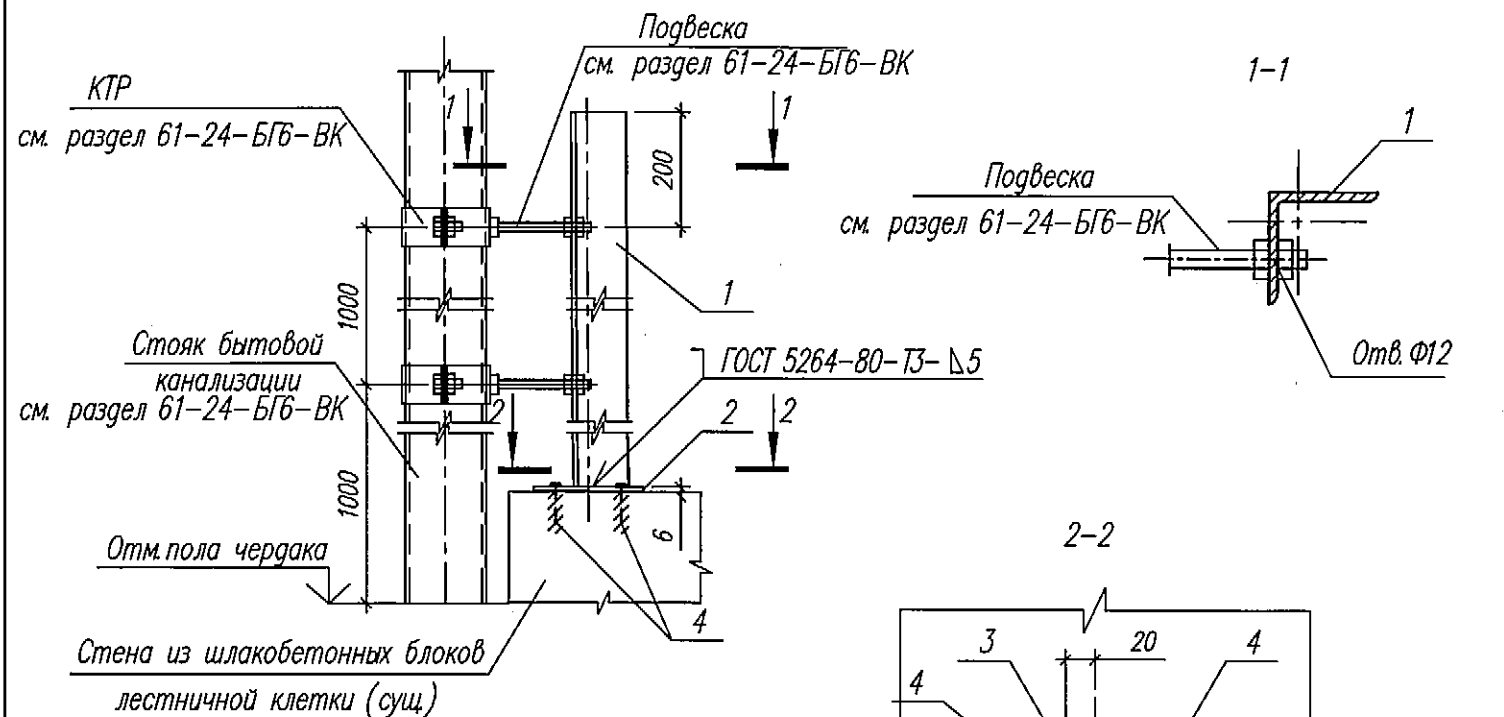


Спецификация элементов крепления стояка бытовой канализации

Поз	Обозначение	Наименование	Кол	Масса ед., кг	Примеч.
1		Уголок $\frac{75 \times 75 \times 6 - В \text{ ГОСТ } 8509}{С235 \text{ ГОСТ } 27772} L=2200$	1	15,16	
		Полоса $\frac{6 \times 150 - В \text{ ГОСТ } 103}{С235 \text{ ГОСТ } 27772}$			
2		$L=250$	1	1,77	
3		$L=100$	1	0,71	
4		Анкер $\Phi 10 L=100$	4	0,060	Тп.4

Ведомость деталей

Поз	Эскиз
1	
2	
3	

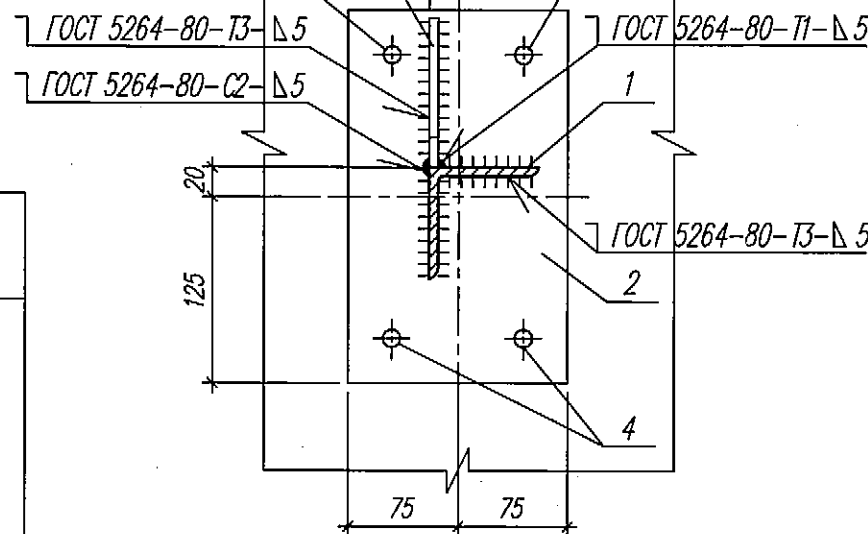

1 Выполнить крепление стояков бытовой канализации на чердаке (всего 2 места). Спецификация дана на одно место.

2 Сварку производить электродами типа Э-42 по ГОСТ 9467.

3 Металлические элементы поз.1,2,3 ошплатить составом ГФ-0119 ГОСТ 23343 и окрасить эмалью ПФ-115 ГОСТ 6465 в два слоя общей толщиной 80мкм.

4 Накладную полосу (поз.2) крепить анкерами (поз.4) с расчетными показателями: расчетная нагрузка на вырыв - 6,9кН; на срез - 12,7кН.

						61-24-БГБ-АС		
						Капитальный ремонт жилого дома N 3 по ул. Днепроvская в г. Минске		
Изм.	Колич.	Лист	N док.	Подпись	Дата			
						Стадия	Лист	Листов
						С	17	
Разработал	Герасимович				06.2023	Деталь крепления стояка бытовой канализации. Сечения 1-1, 2-2.		
Проверил	Клишевич				06.2023			
Н. контр.	Лисецкий				06.2023			
Утвердил	Лисецкий				06.2023			
						РУП "Институт "Белжилпроект"		