



Инв. N подл. 2407  
Подп. и дата 28.06.24  
Взам. инв. N

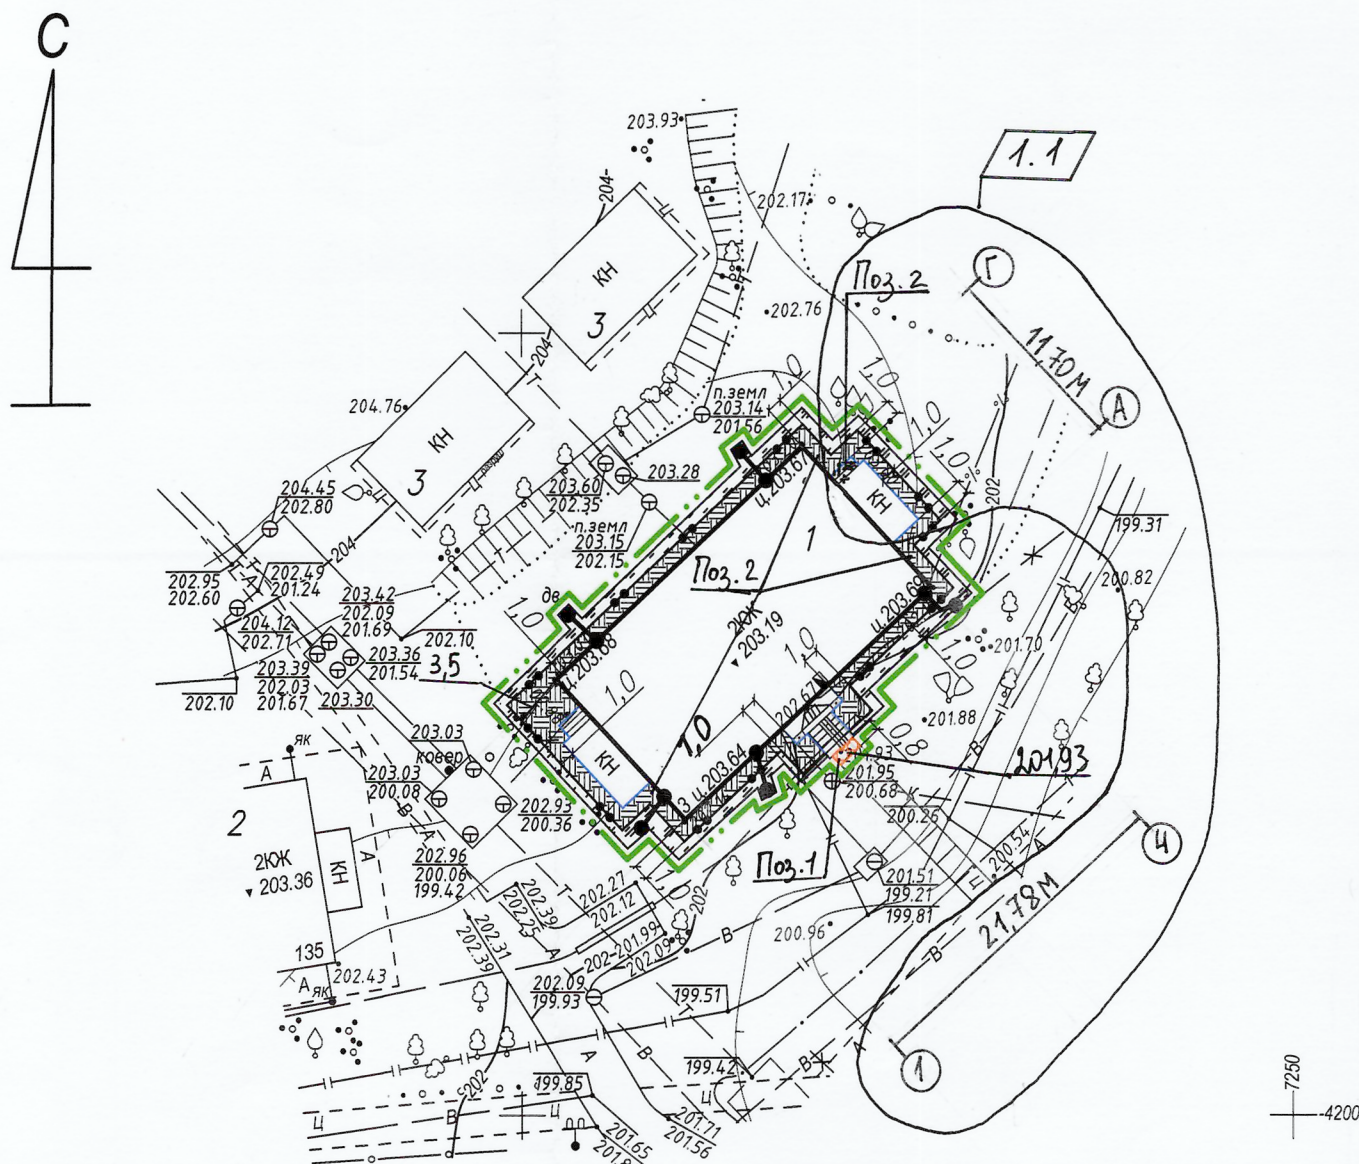

| Ведомость элементов озеленения |      |                                                                                   |              |      |                                 |
|--------------------------------|------|-----------------------------------------------------------------------------------|--------------|------|---------------------------------|
| Условные обознач.              | Поз. | Наименование породы или вида насаждения                                           | Возраст, лет | Кол. | Примечание                      |
|                                | 1    | Газон обыкновенный, м²                                                            |              | 67,0 | Подготовка почвы вручную 100%,  |
|                                |      | составом: мятлик луговой – 35%<br>овсяница красная – 35%<br>полевица тонкая – 30% |              |      | Слой растительной земли 0,10 м. |
|                                |      |                                                                                   |              |      | Норма высева семян 70 кг/га.    |

| Ведомость проездов, тротуаров, дорожек и площадок |      |                                                                                |     |                      |            |
|---------------------------------------------------|------|--------------------------------------------------------------------------------|-----|----------------------|------------|
| Условные обознач.                                 | Поз. | Наименование                                                                   | Тип | Площадь покрытия, м² | Примечание |
|                                                   | 1    | Покрывие из тактильных плит К40.40.6, СТБ 1071                                 | I   | 2,0*                 |            |
|                                                   | 2    | Покрывие отмоктки из песчаной горячей плотной асфальтобетонной смеси, СТБ 1033 | II  | 92,0 93,0            | 1.2        |
|                                                   | 3    | Бордюр из бетонных бортовых камней БРТ 100.20.8, В30, F250, СТБ 1097           | –   | L=141,0              | м.п.       |

- \* Количество, м, тротуарных плит дано без учета потерь на прирезку плит или устройство доборных элементов на сопряжениях и стыках покрытий.
- Ведомость жилых и общественных зданий и сооружений, ведомость площадок смотри лист ГП-2.
  - Размеры на чертеже даны в метрах
  - При производстве работ по озеленению территории руководствоваться ТКП 45–3.02–69–2007.
  - Разбираемые материалы (асфальтобетонный лом, бортовой камень) отвозить на переработку (см. ОПЗ "Охрана окружающей среды").

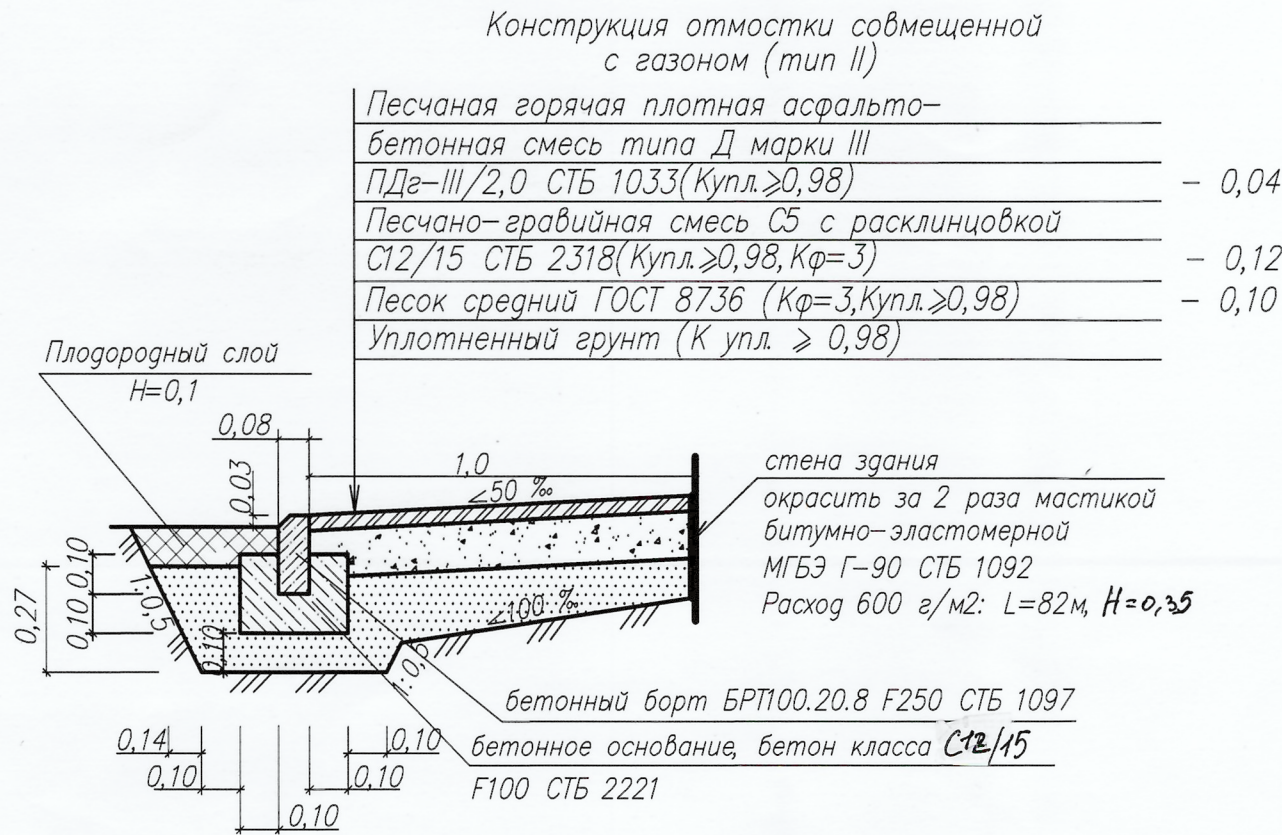

УП "Минскинжпроект"  
УП "МИПП"  
Красные линии отсутствуют  
Ранее запроектированные сети постро. и гр.з. нанесены  
"16" мая 2024  
ио Директора *Лавин*  
Корректор *Савицкий А.А.*  
06.61-24-БГБ Захарова О.Н.

Коммунальное унитарное предприятие «Минский городской центр инжиниринговых услуг» инженерно-топографический план  
**ЗАРЕГИСТРИРОВАН**  
№ 241278 17 мая 2024г.  
инженерно-геодезические изыскания выполнены: май 2024г.  
Зам.нач. отдела формирования и ведения фонда материалов инженерных изысканий  
*Лавин* А.С. Лабор (Ф.И.О.)



|                            |        |            |        |         |         |   |                                 |      |        |
|----------------------------|--------|------------|--------|---------|---------|---|---------------------------------|------|--------|
| Система координат г.Минска |        |            |        |         |         | Заявление №1278 от 02.05.2024г.                                                                                  |                                 |      |        |
| Система высот Балтийская   |        |            |        |         |         | Пл. -5+7; 1.   |                                 |      |        |
|                            |        |            |        |         |         | 61-24-БГБ   |                                 |      |        |
|                            |        |            |        |         |         | Капитальный ремонт жилого дома №3<br>по ул. Днепроvская в г. Минске                                              |                                 |      |        |
| Изм.                       | Кол.   | Лист       | Док    | Подп.   | Дата    |   | Стадия                          | Лист | Листов |
| Разработ.                  |        | Грудько    |        |         | 05.24   |   |                                 |      |        |
| Проверил                   |        | Грудько    |        |         | 05.24   |   | С                               |      | 1      |
| Н. контр                   |        | Новиков    |        |         | 05.24   | Инженерно-топографический план<br>М 1:500<br>Высота сечения рельефа 0,5 м                                        | РУП "Институт<br>"Белжилпроект" |      |        |
| Утвердил                   |        | Новиков    |        |         | 05.24   |   |                                 |      |        |
|                            |        |            |        |         |         | 61-24-БГБ-ГП   |                                 |      |        |
|                            |        |            |        |         |         | Капитальный ремонт жилого дома №3<br>по ул.Днепроvская в г. Минске                                               |                                 |      |        |
| 1                          | 2      | -          | 348-25 | Мини    | 07.25   |   | стадия                          | лист | листов |
| ИЗМ.                       | кол.уч | лист       | №'док  | подпись | дата    |   |                                 |      |        |
|                            |        |            |        |         |         |   |                                 |      |        |
| Разработ.                  |        | Карпович   |        |         | 06.2024 |   |                                 | 3    |        |
| Проверил                   |        | Вашетькова |        |         | 06.2024 | План покрытий проездов, тротуаров,<br>дорожек и площадок. План озеленения.<br>М 1:500 Конструкции дорожных одежд | РУП "Институт<br>"Белжилпроект" |      |        |
| Н.контр                    |        | Лисевский  |        |         | 06.2024 |   |                                 |      |        |
| Утвердил                   |        | Вашетькова |        |         | 06.2024 |   |                                 |      |        |