


Инв. № подл. Подп. и дата Взам. инв. №

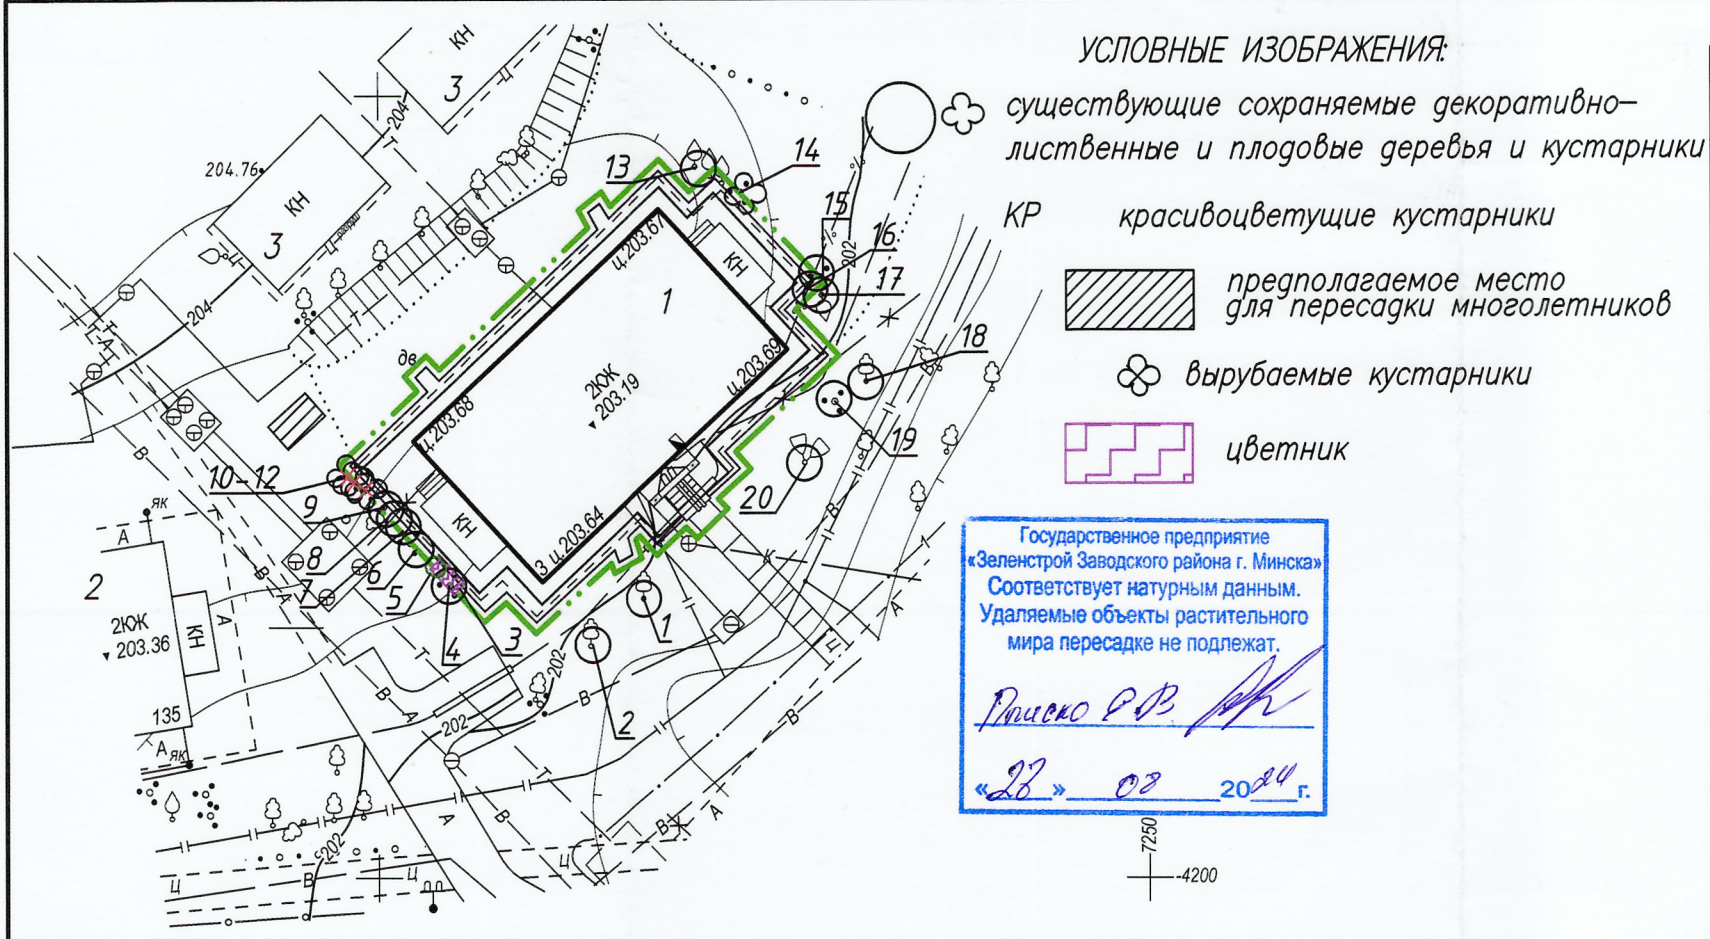

- 1 Перед производством работ оградить деревья в зоне строительства сплошными инвентарными щитами высотой 2 м. Щиты расположить треугольниками на расстоянии 0,5 м от ствола дерева и укрепить кольями толщиной 6–8 см.
- 2 Подготовку посадочных мест под компенсационные посадки зеленых насаждений производить с внесением 50% растительной земли (1–ТУВУ100289079.013–2005 РСН 8.06.104–2007 с 412–9004).
- 3 Компенсационные посадки за удаляемые красивоцветущие кустарники производить кустарниками красивоцветущих видов 1 сорта (ГОСТ 24909–81) в ямы $d=0,8$ м, $h=0,75$ м. Всего: 4КР шт. ($6,75 \times 0,5 = 3,75$ КР).
- 4 Газон после устройства борта и прокладки инженерных сетей ЭГ восстанавливается в объеме 32м².
- 6 Растительный грунт при устройстве борта и инж. сетей ЭГ складировать во временном отвале вдоль траншей и использовать для рекультивации газона после засыпки траншей.
- 7 Компенсационные посадки производить не позднее срока ввода объекта в эксплуатацию на территории Заводского района (ст. 38–1 Закона РБ "О растительном мире").
- 8 Перед началом работ определить засоренность снимаемого плодородного грунта семенами борщевика Сосновского, при выявлении заражения произвести мероприятия по борьбе, рекомендованные РНУ "Институт экспериментальной ботаники".
- 9 На момент проведения обследования территории гнезд птиц на ОРМ не обнаружена.

Баланс существующих цветников, газонов, иного травяного покрова

Проектные предложения	Площадь, м ²		
	Цветники	Газон	Иной травяной покров
Сохраняемые	2	–	–
Пересаживаемые	1	–	–
Удаляемые	–	32,0	–
Итого	3	32,0	–

Ведомость существующих деревьев и кустарников

Номер по плану	Порода, вид	Кол-во, шт.	Высота, м	Диаметр ствола, см	Качественное состояние	Примечание
1	Липа мелколистная	1	9,0	26	удовл.	сохранить
2	Липа мелколистная	1	15,0	54	удовл.	сохранить
3	Многолетники	3м ²	0,3	–	удовл.	пересадка (1м ²)
4	Орех маньчжурский, 4 ств.	1	2,5	2,6,4,8	удовл.	сохранить
5	Клен остролистный(поросль)	2м ²	1–3	до 2	–	сохранить
6	Яблоня домашняя, 2ств.	1	3,0	6,10	удовл.	сохранить
7	Ясень обыкновенная	1	8,0	16	удовл.	сохранить
8	Клен остролистный	1	3,0	до 2	удовл.	сохранить
9	Клен остролистный	1	10	42	удовл.	сохранить
10–12	Сирень обыкновенная	3	3,0	–	удовл.	удалить
13	Вишня обыкновенная, 2 ств.	1	6,0	6,10	плохое	сохранить
14	Сирень обыкновенная	1	5,0	–	удовл.	сохранить
15	Слива обыкновенная, 4 ств.	1	3,5	6,10, 2, до 2	удовл.	сохранить
16	Слива обыкновенная, 2 ств.	1	2,0	12,2	удовл.	сохранить
17	Клен остролистный	1	10	14	удовл.	сохранить
18	Липа мелколистная	1	15	50	удовл.	сохранить
19	Липа мелколистная, 3 ств.	1	10	12,16,14	удовл.	сохранить
20	Липа мелколистная, 2 ств.	1	10	26,20	удовл.	сохранить
Итого деревьев:		14				
Итого поросли деревьев:		2м ²				
Итого кустарников:		4				
Итого многолетников:		3м ²				

Ведомость удаляемых деревьев и кустарников

Номер по плану	Порода, вид	Кол-во, шт.	Высота, м	Диаметр ствола, см	Качественное состояние	Компенсационные посадки (выплаты)	Примечание
кустарники							
10	Сирень обыкновенная	1	3,0	–	удовл.	3*0,75 КР	устр. отмостки
11	Сирень обыкновенная	1	3,0	–	удовл.	3*0,75 КР	устр. отмостки
12	Сирень обыкновенная	1	3,0	–	удовл.	3*0,75 КР	устр. отмостки
Итого кустарников:		3				6,75КР	

Баланс существующих деревьев и кустарников

Проектные предложения	Деревья, шт.			Поросль деревьев, м2	Кустарники		
	Всего	в том числе			Кусты, шт.	Поросль, м2	ЖИ, м
		листвен. декора- тивные	плодовые				однорядн./ двухрядная
Сохраняемые	14	9	5	2	1	—	—
Пересаживаемые	—	—	—	—	—	—	—
Удаляемые	—	—	—	—	3	—	—
Итого	14	9	5	2	4	—	—

Ведомость удаляемых цветников, газонов, иного травяного покрова

Поз.	Вид	Качественное состояние	Площадь, м ²	Компенсационные посадки (выплаты)	Примечание
Газоны					
	Газон обыкновенный	плох	32	32м ²	устр. инж. сетей и борта
Итого:			32	32м ²	

УП "Минскинжпроект"
УП "МИПП"
Красные линии отсутствуют.
Ранее запроектированные сети постр. и гр.з. нанесены.
"16" мая 2024
ио Директора *Савицкий А.А.*
Корректор *Захарова О.Н.*
06.61-24-БГБ

Коммунальное унитарное предприятие
«Минский городской центр инжиниринговых услуг»
инженерно-топографический план
ЗАРЕГИСТРИРОВАН
№ 241278 17 мая 2024г.
инженерно-геодезические изыскания
выполнены: май 2024г.
Зам.нач. отдела формирования и ведения
фонда материалов инженерных изысканий
А.С. Лабор (ф.и.о.)



Система координат г.Минска
Система высот Балтийская

Заявление №1278 от 02.05.2024г.
Пл. –5+7; 1.

61–24–БГБ					
Капитальный ремонт жилого дома №3 по ул. Днепровская в г. Минске					
Изм.	Кол.	Лист	Док	Подп.	Дата
Разработ.	Грудько				05.24
Проверил	Грудько				05.24
Н. контр	Новиков				05.24
Утвердил	Новиков				05.24
Инженерно–топографический план М 1:500 Высота сечения рельефа 0,5 м				Стадия	Лист
				С	1
61–24–БГБ–ГП					
Капитальный ремонт жилого дома №3 по ул. Днепровская в г. Минске					
Изм.	кол.уч.	лист	№ док.	подпись	дата
Разработ.	Карпович				06.2024
Проверил	Вашетькова				06.2024
Н. контр	Вашетькова				06.2024
Утвердил	Вашетькова				06.2024
Таксационный план. М 1:500 Ведомости таксационного плана				стадия	лист
					4
				РУП "Институт "Белжилпроект"	