



Ситуационная схема.

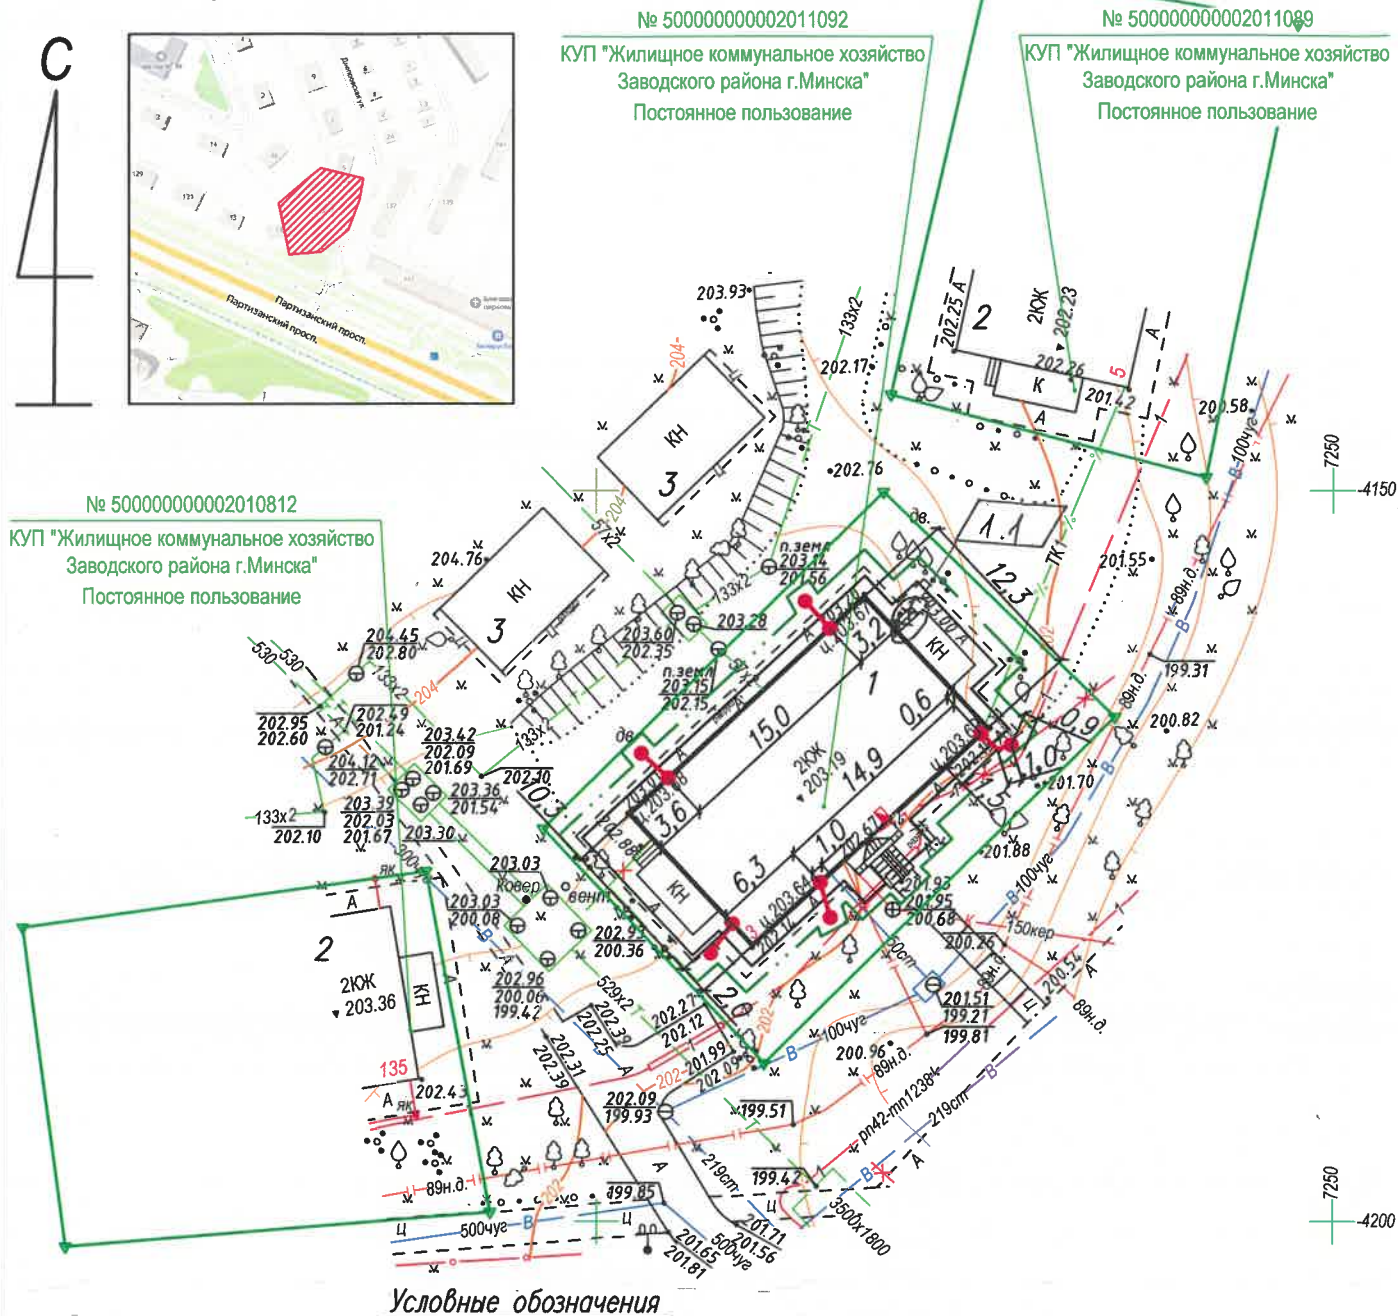

Выход полосы из земли на фасад здания
до контрольного зажима ($h=1.5\text{м}$ от уровня земли)

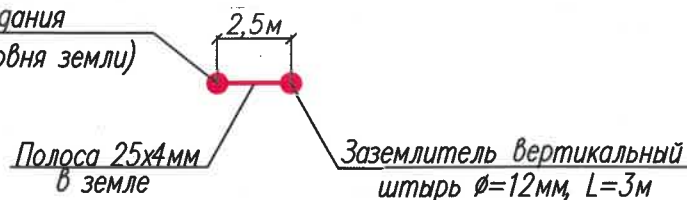

— условная граница проектируемого объекта

- 2 Полоса 25х4 прокладывается на глубине 0,5м от поверхности земли, далее к полосе приваривается заземлитель. Длина полосы от стены здания до заземлителя составляет 2,5м (если другая не указана на плане).
- 3 В качестве заземлителей для молниезащиты проектом предусмотрены вертикальные электроды, выполненные из круглой стали диаметром 12мм, длиной 3м.
- 4 Контрольный зажим устанавливается на высоте 1,5м от поверхности земли на фасаде здания.
- 5 Места пересечения токоотводов с инженерными коммуникациями предварительно отшурфовать.
- 6 Места прокладки полосы и заземлителей без асфальта (в зеленой зоне) защитить слоем изоляционного материала (гравием) толщиной 15см.
- 7 Выполнить надписи о наличии возле дома опасных зон на расстоянии 3м от токоотвода.
- 8 Данный лист рассматривать как свободный план инженерных сетей.

Ведомость жилых и общественных зданий и сооружений

Номер на плане	Наименование и обозначение	Этажность	Количество			Площадь, м2				Строительный	
			зданий	квартир	застройки		общая		здания	всего	
				здания	всего	здания	всего	здания			всего
Здание и сооружения ремонтируемые											
1	2-этажный жилой дом	2	1	8	8	293	293	239	239	1635	1635
Здание и сооружения существующие											
2	2-этажный жилой дом	2	2	—	—	—	—	—	—	—	—
3	Нежилое здание	1	2	—	—	—	—	—	—	—	—

1 Токоотводы (см. л.3) прокладываются до коробки для контрольного соединения, установленной на высоте 1,5м от уровня земли, далее прокладывается полоса 25х4, проложенная в негорючей трубе П32. Защиту токоотводов выполнить до высоты 3м от уровня земли.

УП "Минскинжпроект"
УП "МИПП"
Красные линии отсутствуют
Ранее запроектированные
сети постро. и гр.з. нанесены
"16" мая 2024
ио Директора Савицкий А.А.
Корректор Захарова О.Н.

Коммунальное унитарное предприятие
"Минский городской центр инженерных услуг"
инженерно-топографический план
ЗАРЕГИСТРИРОВАН
№ 241278 17 мая 2024г.
инженерно-геодезические изыскания
выполнены: май 2024г.
Зам.нач. отдела формирования и ведения
фонда материалов инженерных изысканий
А.С. Лабор (Ф.И.О.)



Система координат г.Минска
Система высот Балтийская

Заявление №1278 от 02.05.2024г.
Пл. -5+7; 1.

						61-24-БГБ						
						Капитальный ремонт жилого дома №3 по ул. Днепровская в г. Минске						
Изм.	Код.	Лист	Док.	Подп.	Дата				Стадия	Лист	Листов	
Разработ.		Грудько			05.24				С		1	
Проверил		Грудько			05.24							
Н. контр.		Новиков			05.24							
Утвердил		Новиков			05.24							
						Инженерно-топографический план М 1:500 Высота сечения рельефа 0,5 м			РУП "Институт" "Белжилпроект"			

						61-24-БГБ-ЭГ						
						Капитальный ремонт жилого дома № 3 по ул. Днепровская в г. Минске						
Изм.	Колич.	Лист	№ док.	Подпись	Дата				Стадия	Лист	Листов	
1	1	-	34625		07.25				С	2		
Разраб.		Семеньков			06.2024							
Проверил		Кунцевич			06.2024							
Н. контр.		Лапшова			06.2024							
Утвердил		Лапшова			06.2024	План с молниезащитой и заземлением М 1:500			РУП "Институт" "Белжилпроект"			