


Инв. № подл.	Подпись и дата	Взам. инв. №	Вед. инженер	Генеральный	06.2024
410	7	280604	Генеральный	Генеральный	06.2024

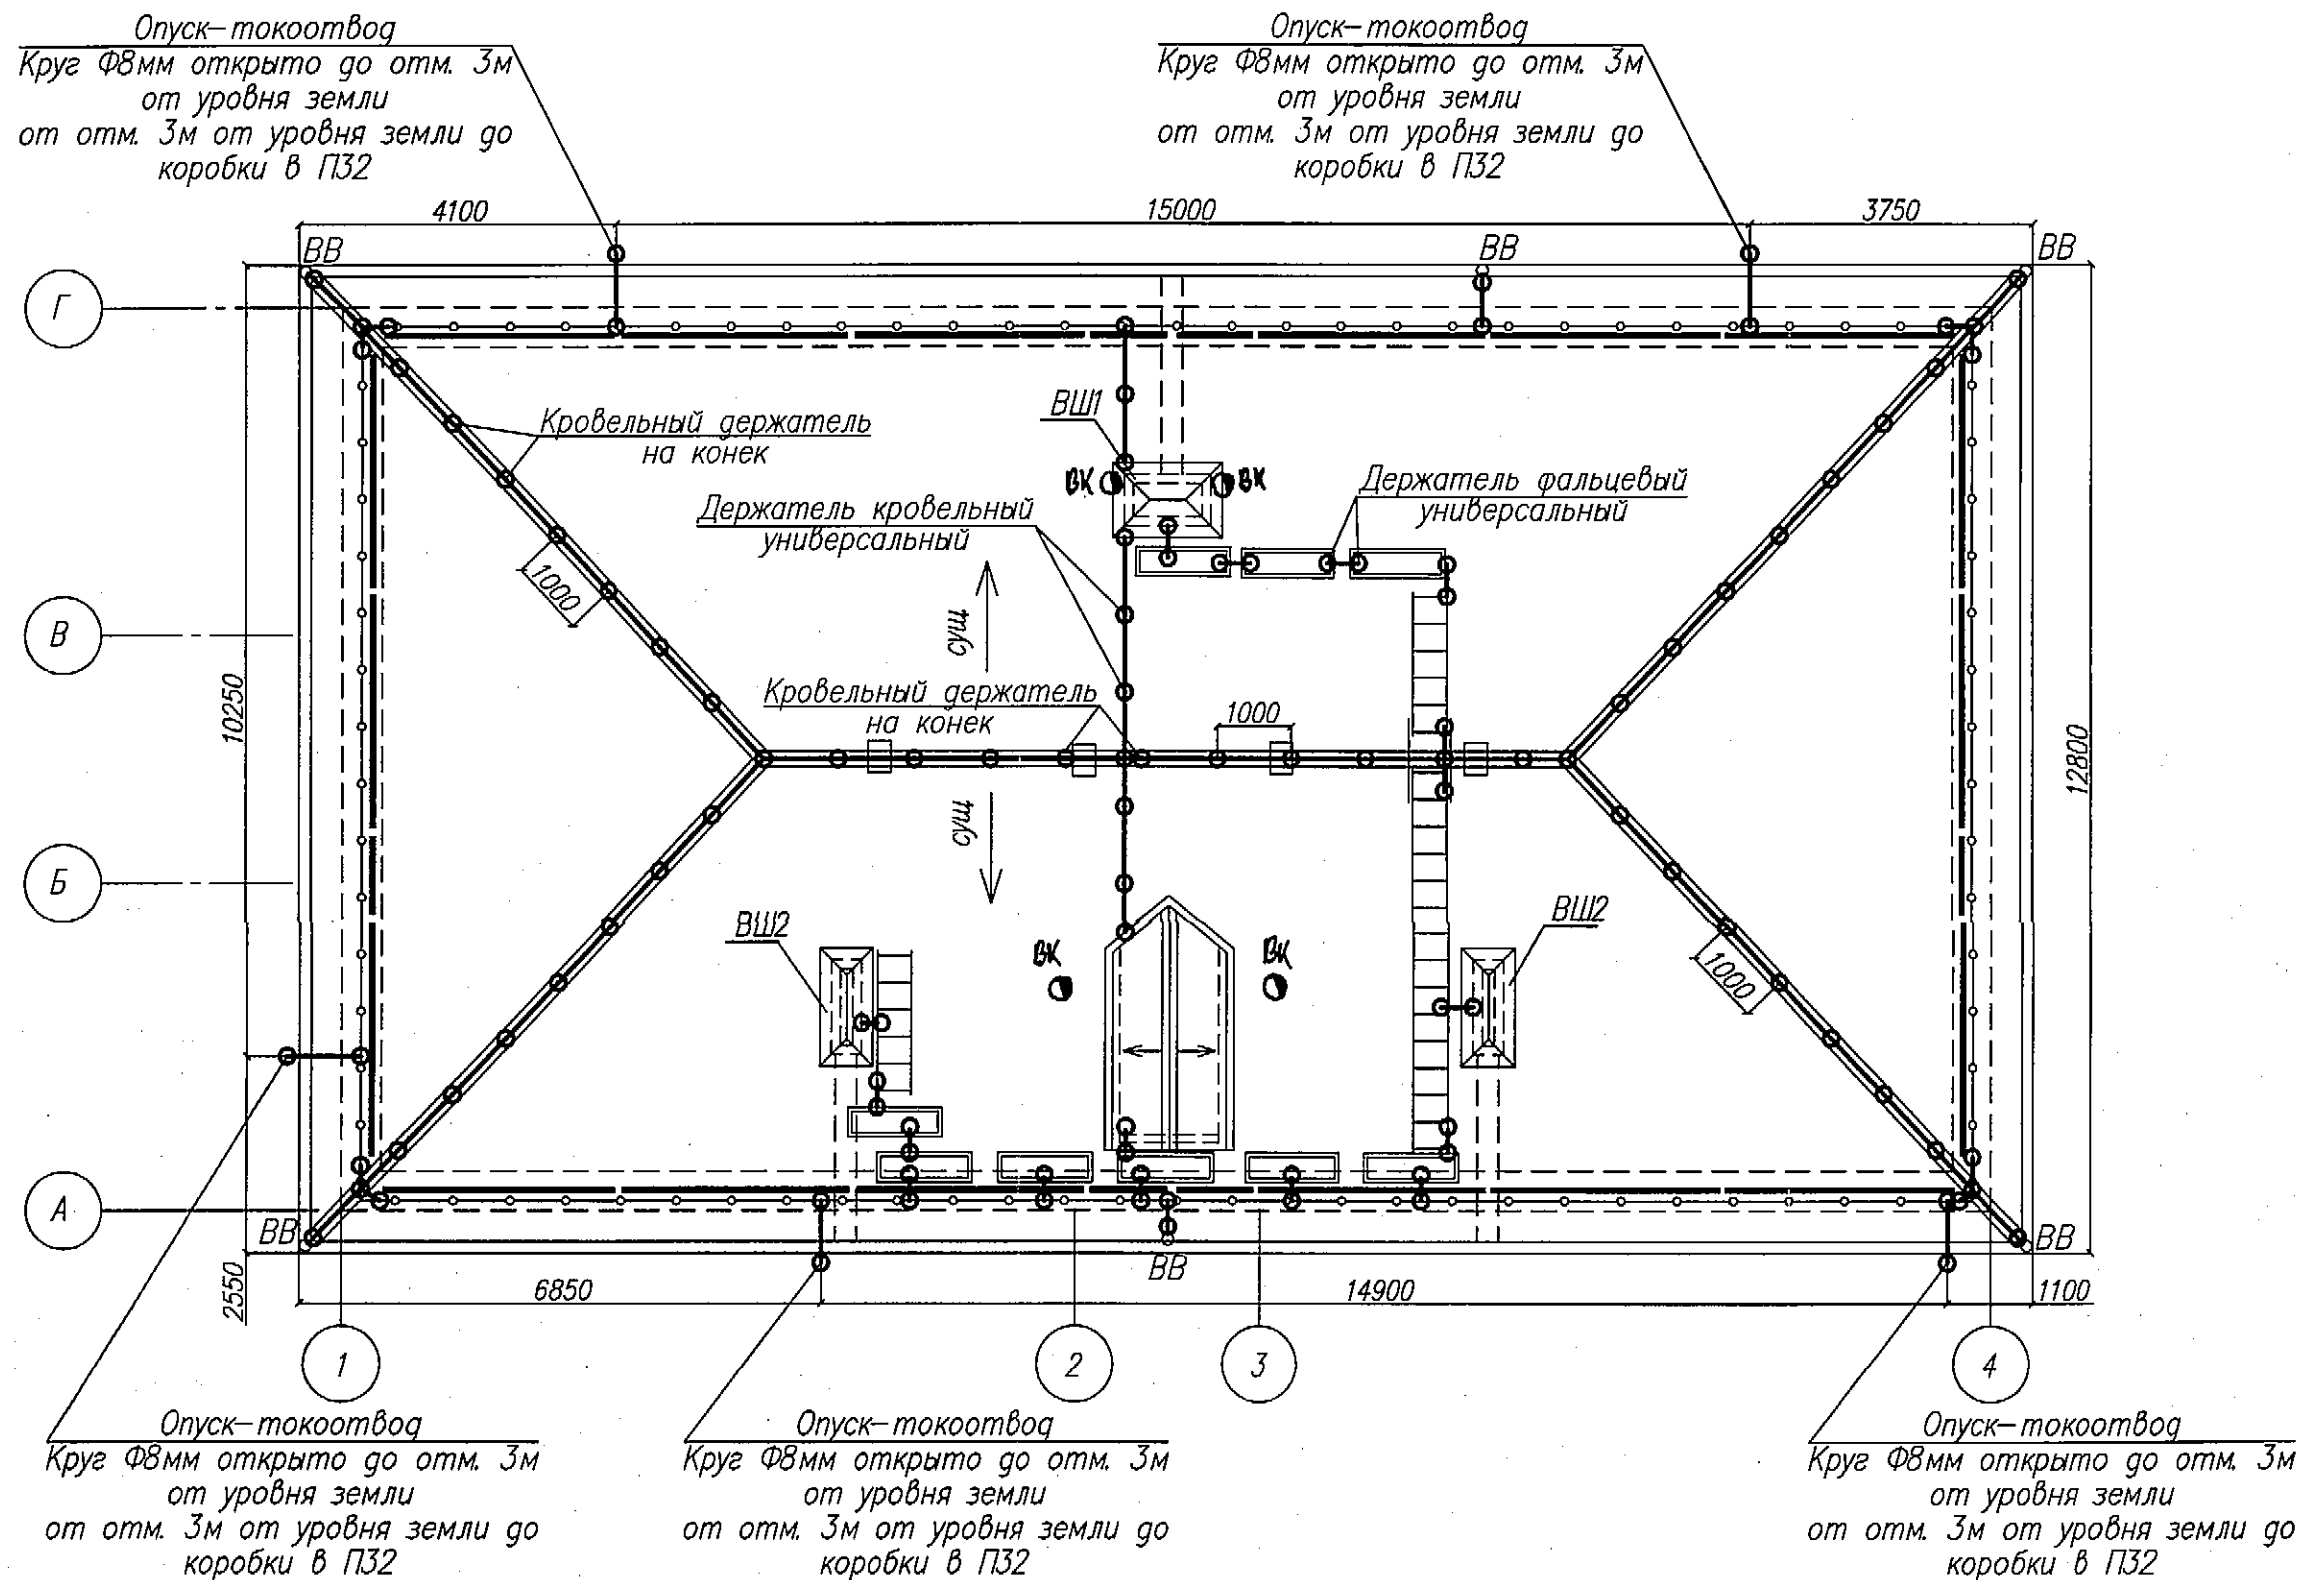

- 1 Данный лист читать совместно с листом 2.
- 2 В качестве молниеприемной сетки используется:
 - металлическое ограждение кровли;
 - проложенный круг диаметром 8мм из горячеоцинкованной стали.
- 3 Круг диаметром 8мм проложен на универсальных кровельных держателях и кровельных держателях на конек с шагом 1,0м. Крепление круга к металлическому ограждению кровли выполнить с помощью держателя фальцевого.
- 4 Металлические конструкции, расположенные на кровле, вентиляционные шахты и выходы на кровлю с металлическим покрытием по периметру подключить к молниеприемной сетке кругом диаметром 8мм горячего цинкования с помощью держателя прутка.
- 5 Высота прокладки молниеприемной сетки от поверхности кровли – 0,10м.
- 6 К молниеприемной сетке (металлическое ограждение кровли) присоединить спуски (токоотводы) из круга диаметром 8мм горячего цинкования с помощью держателя фальцевого. Спуски (токоотводы) закрепить к фасаду с помощью держателя фасадного с шагом 1,0 м. Крепление выполнить на фасаде до соединительной коробки установленной на 1,5м от уровня земли. В местах прохода токоотводов по фасаду в трубе П32, закрепить трубу на фасаде с помощью держателя для труб.
- 7 Расположение спусков-молниеотводов на фасаде см.61-24-БГ6-АС.
- 8 Полосы (25х4)мм на фасаде здания от соединительной коробки до земли проложить в трубе П32. Крепление трубы П32 выполнить с помощью держателя для труб.
- 9 Устройство системы молниезащиты на здании вести совместно с ремонтно-строительными работами на кровле и фасаде.
- 10 Все элементы системы молниезащиты должны быть выполнены неразрывно.

61-24-БГ6-ЭГ					
Капитальный ремонт жилого дома № 3 по ул. Днепроvская в г. Минск					
Изм.	Колич.	Лист	Игрок	Подпись	Дата
Разработал	Семенов				06.2024
Проверил	Кунцевич				06.2024
Н. контр.	Папшова				06.2024
Утвердил	Папшова				06.2024
План кровли с сетями молниезащиты				Стация	Лист
				С	3
				Листов	
				РУП "Институт "Белжилпроект"	