


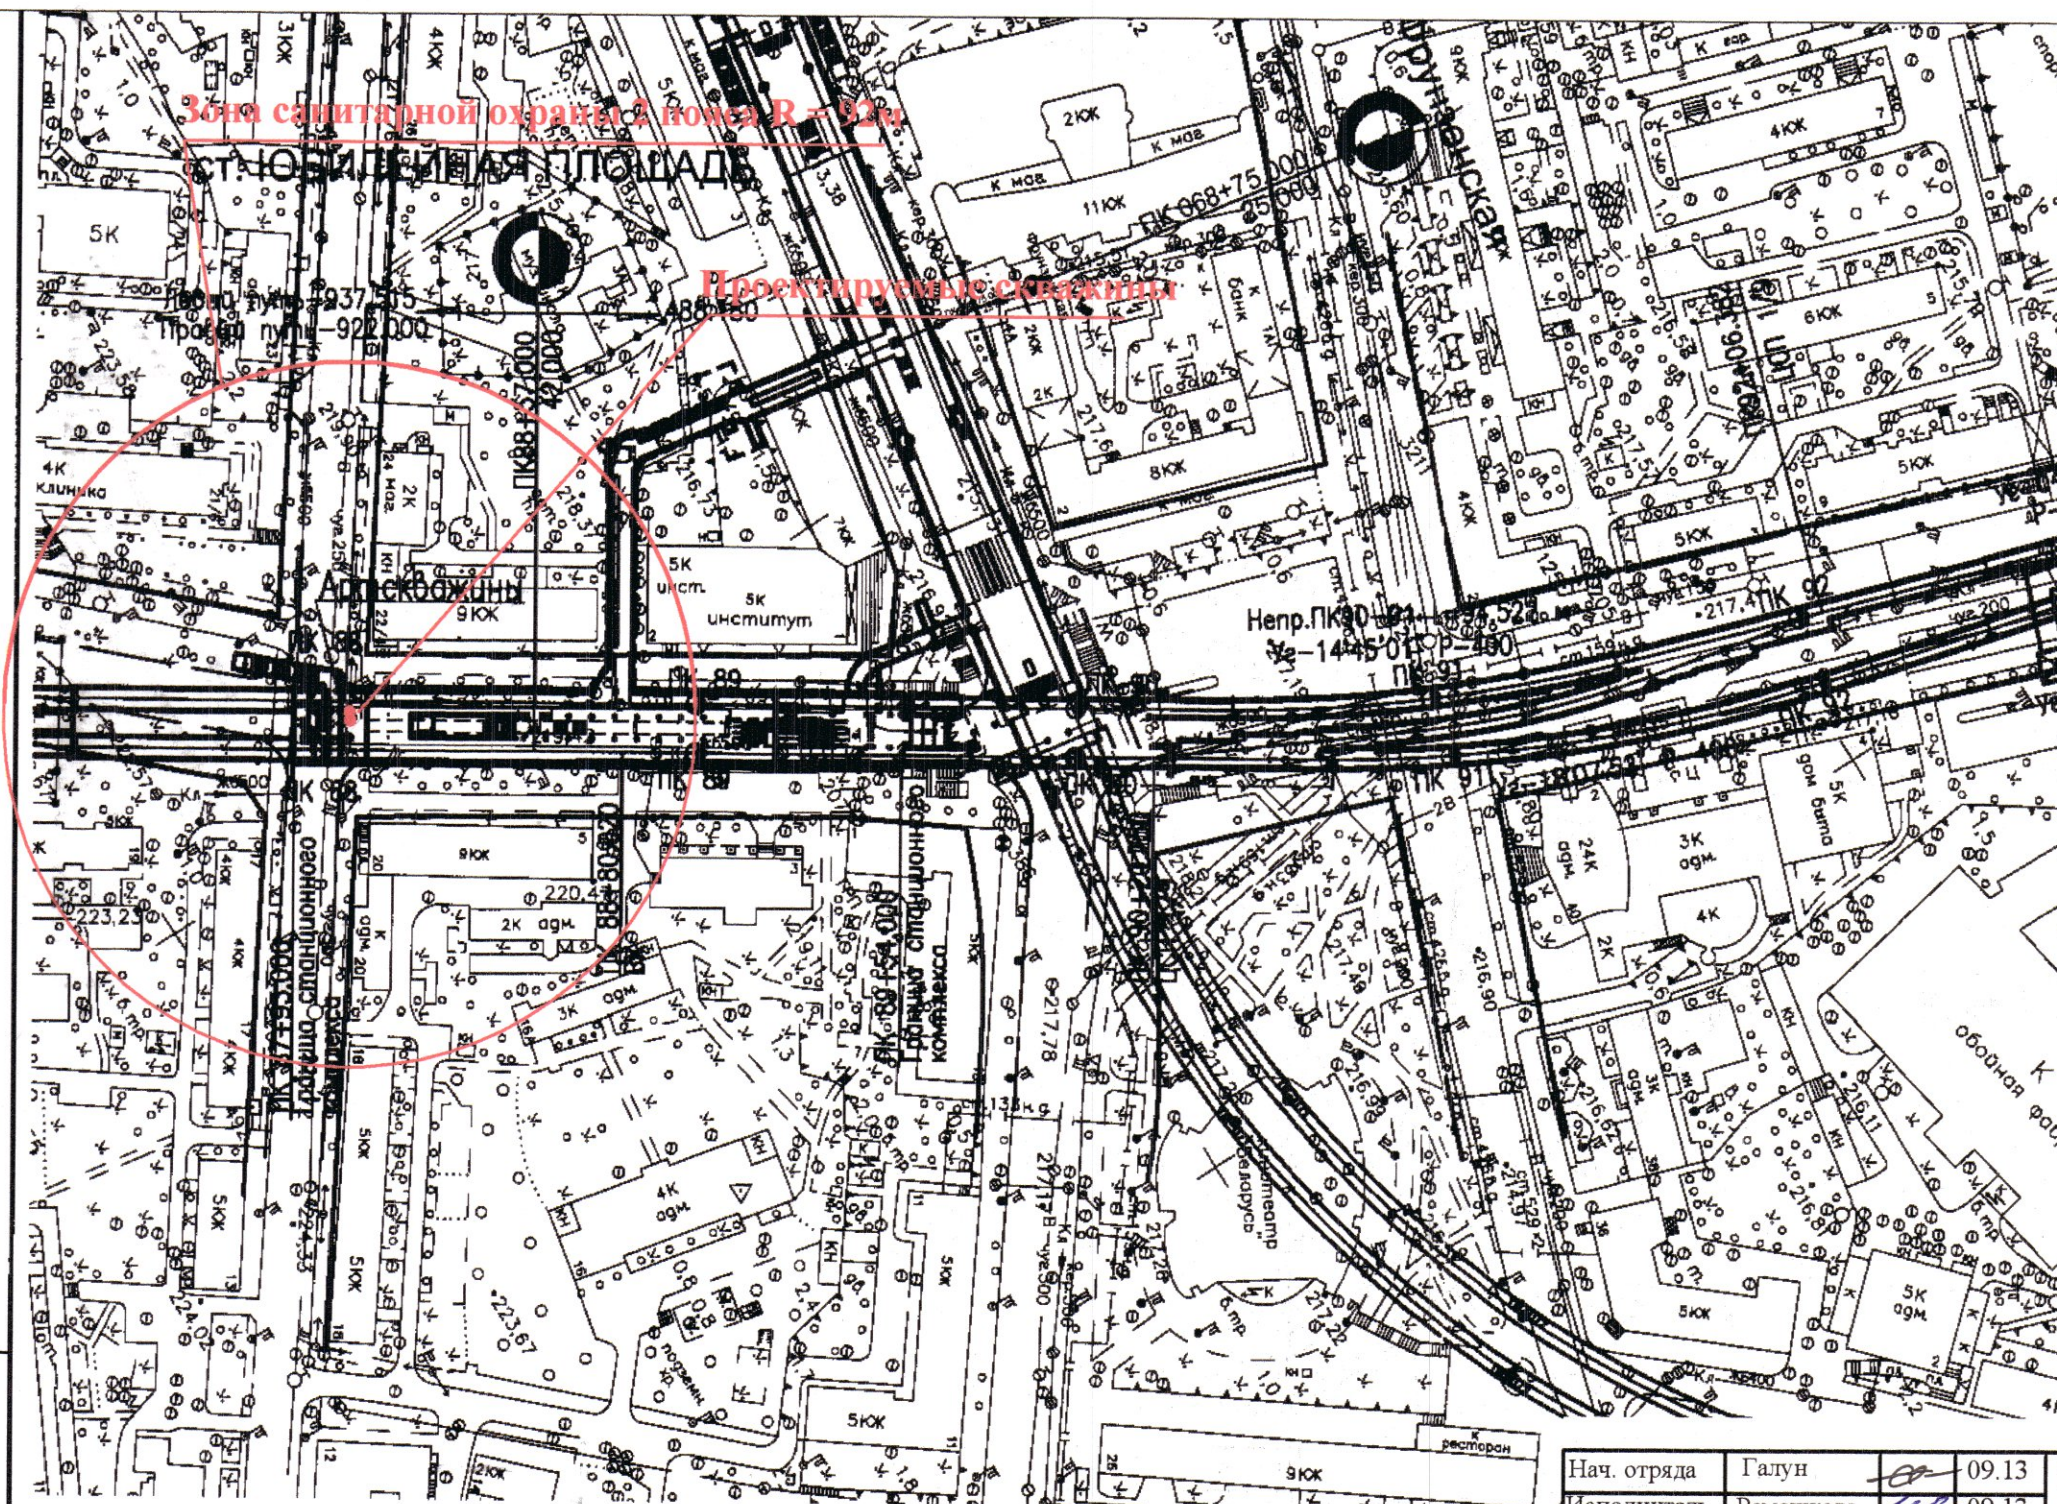

Проектируемые скважины

Непр.ПК90-04-113552
№-1445'010Р-490

ИНВ. № 54155

Нач. отряда	Галун		09.13	План расположения проектируемых скважин с нанесением зоны санитарной охраны 2 пояса	Лист 2	Листов 7	М 1: 2000
Исполнитель	Ремешкова		09.13		Объект 68/13-04	УП "Геосервис" г. Минск	
Проверил	Бухаткин		09.13				

Должность	Фамилия	Подпись	Дата	Инженерно-геодезические изыскания по объекту: Твердый участок третьей линии Минского метрополитена от ст. Корженевская до ст. Юбилейная с электродепо	Система координат г.Минска			
Нач.УПК	Парюменко		30.04		Система высот Балтийская 1977г.			
Нач.отдела	Ровов		30.04		Масштаб съемки 1:2000			
	Черепович		30.04		Сечение рельефа 1:0 и			
Вед.геодезист	Кураш		30.04		Стадия	Лист	Листов	
Исполнитель	Терещенко		30.04	Заказчик: ОАО "Минскметрострой"	С	1	1	
Составлял	Абраменко		30.04		Инв. 18			
	Будич		30.04		Объект заказчика			
Проверила	Черепович		30.04		УП "Белгеодезия"	Объект РУП "Белгеодезия"		
						85/10Д		

						В1М-000-00-П1		
						Первый участок третьей линии Минского метрополитана от ст. Корженевского до ст. Юбилейная с электродепо		
Изм.	Колич	Лист	Нрок	Подпись	Дата	Ст. Юбилейная	Станция	Лист
Разработал		Фуренец			04.13		A	
Проверил		Петрова			04.13			
Утвердил		Каминский			04.13	План с посадкой артскважин		МИНСКМЕТРОПОЛИТАН
Н. Контр		Кравцова			04.13			
ГИП		Лелеш			04.13			
							М 1:2000	

Первый участок третьей линии Минского метрополита
от ст. Корженевского до ст. Юбилейная с электропоездами

Ст. Юбилейная

План с посадкой
артскважин

M 1:2000


МИНСКМЕТРО