

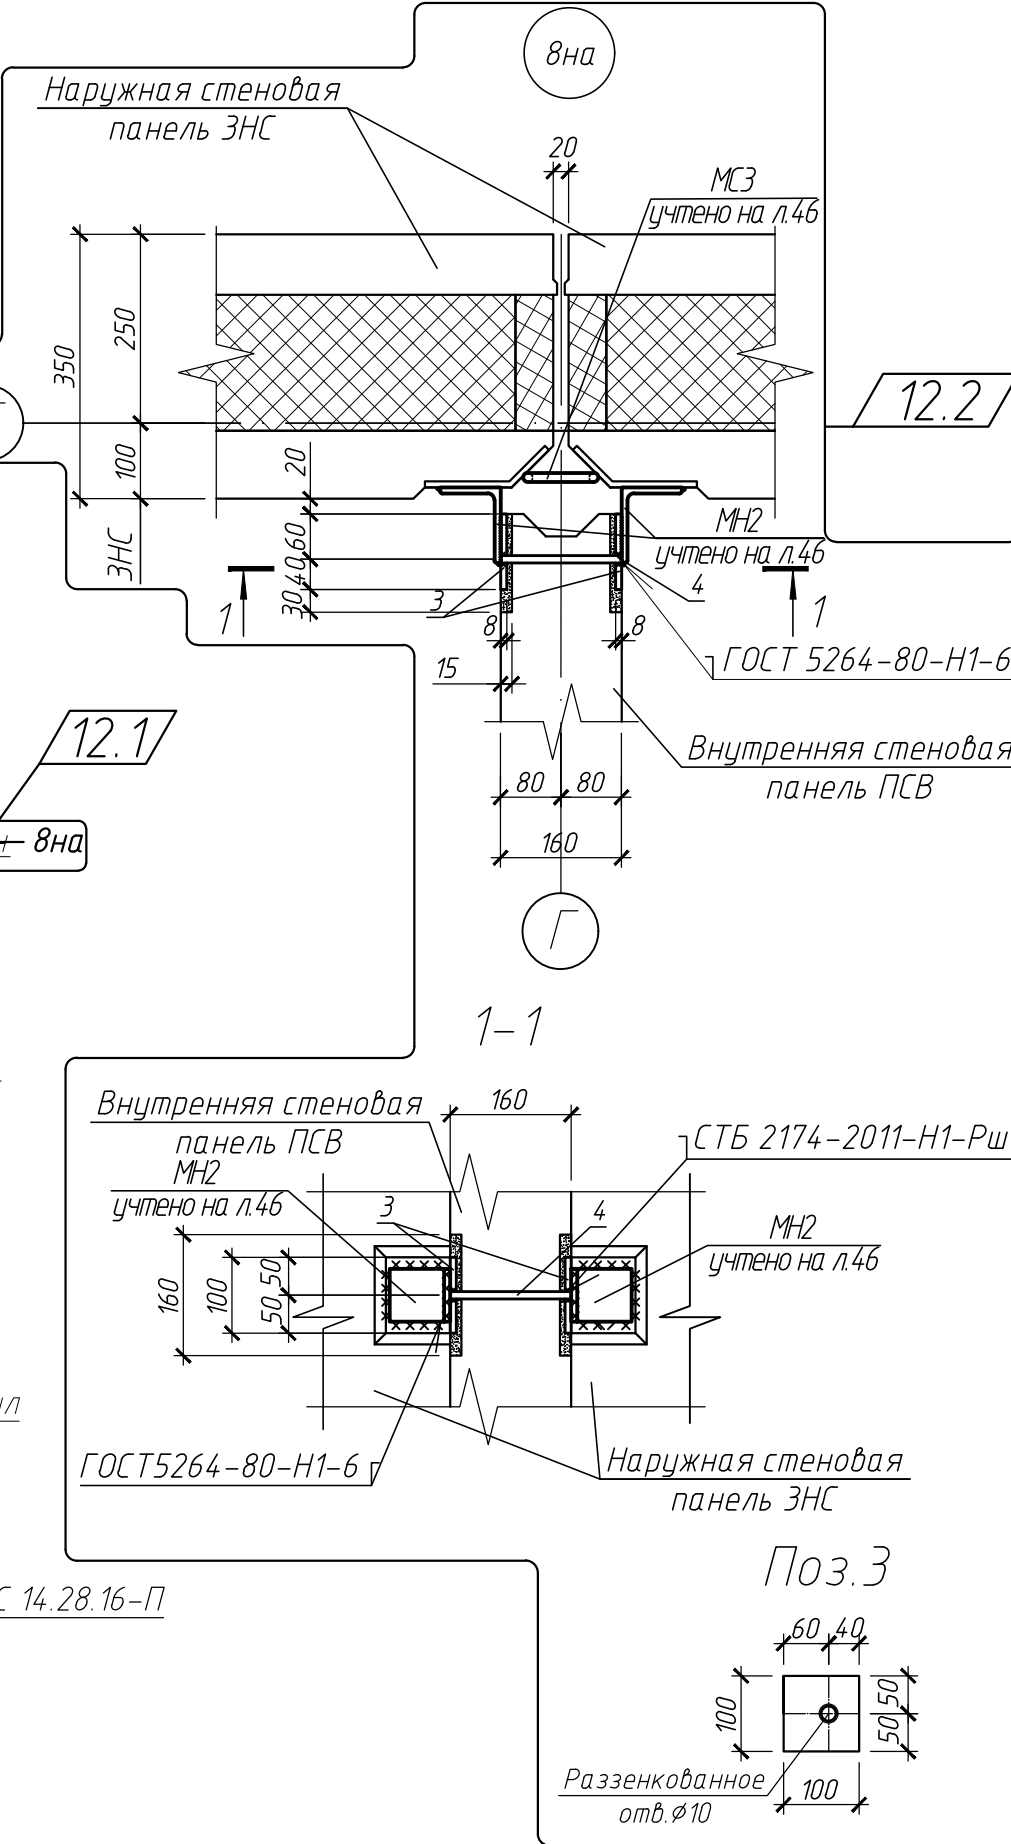


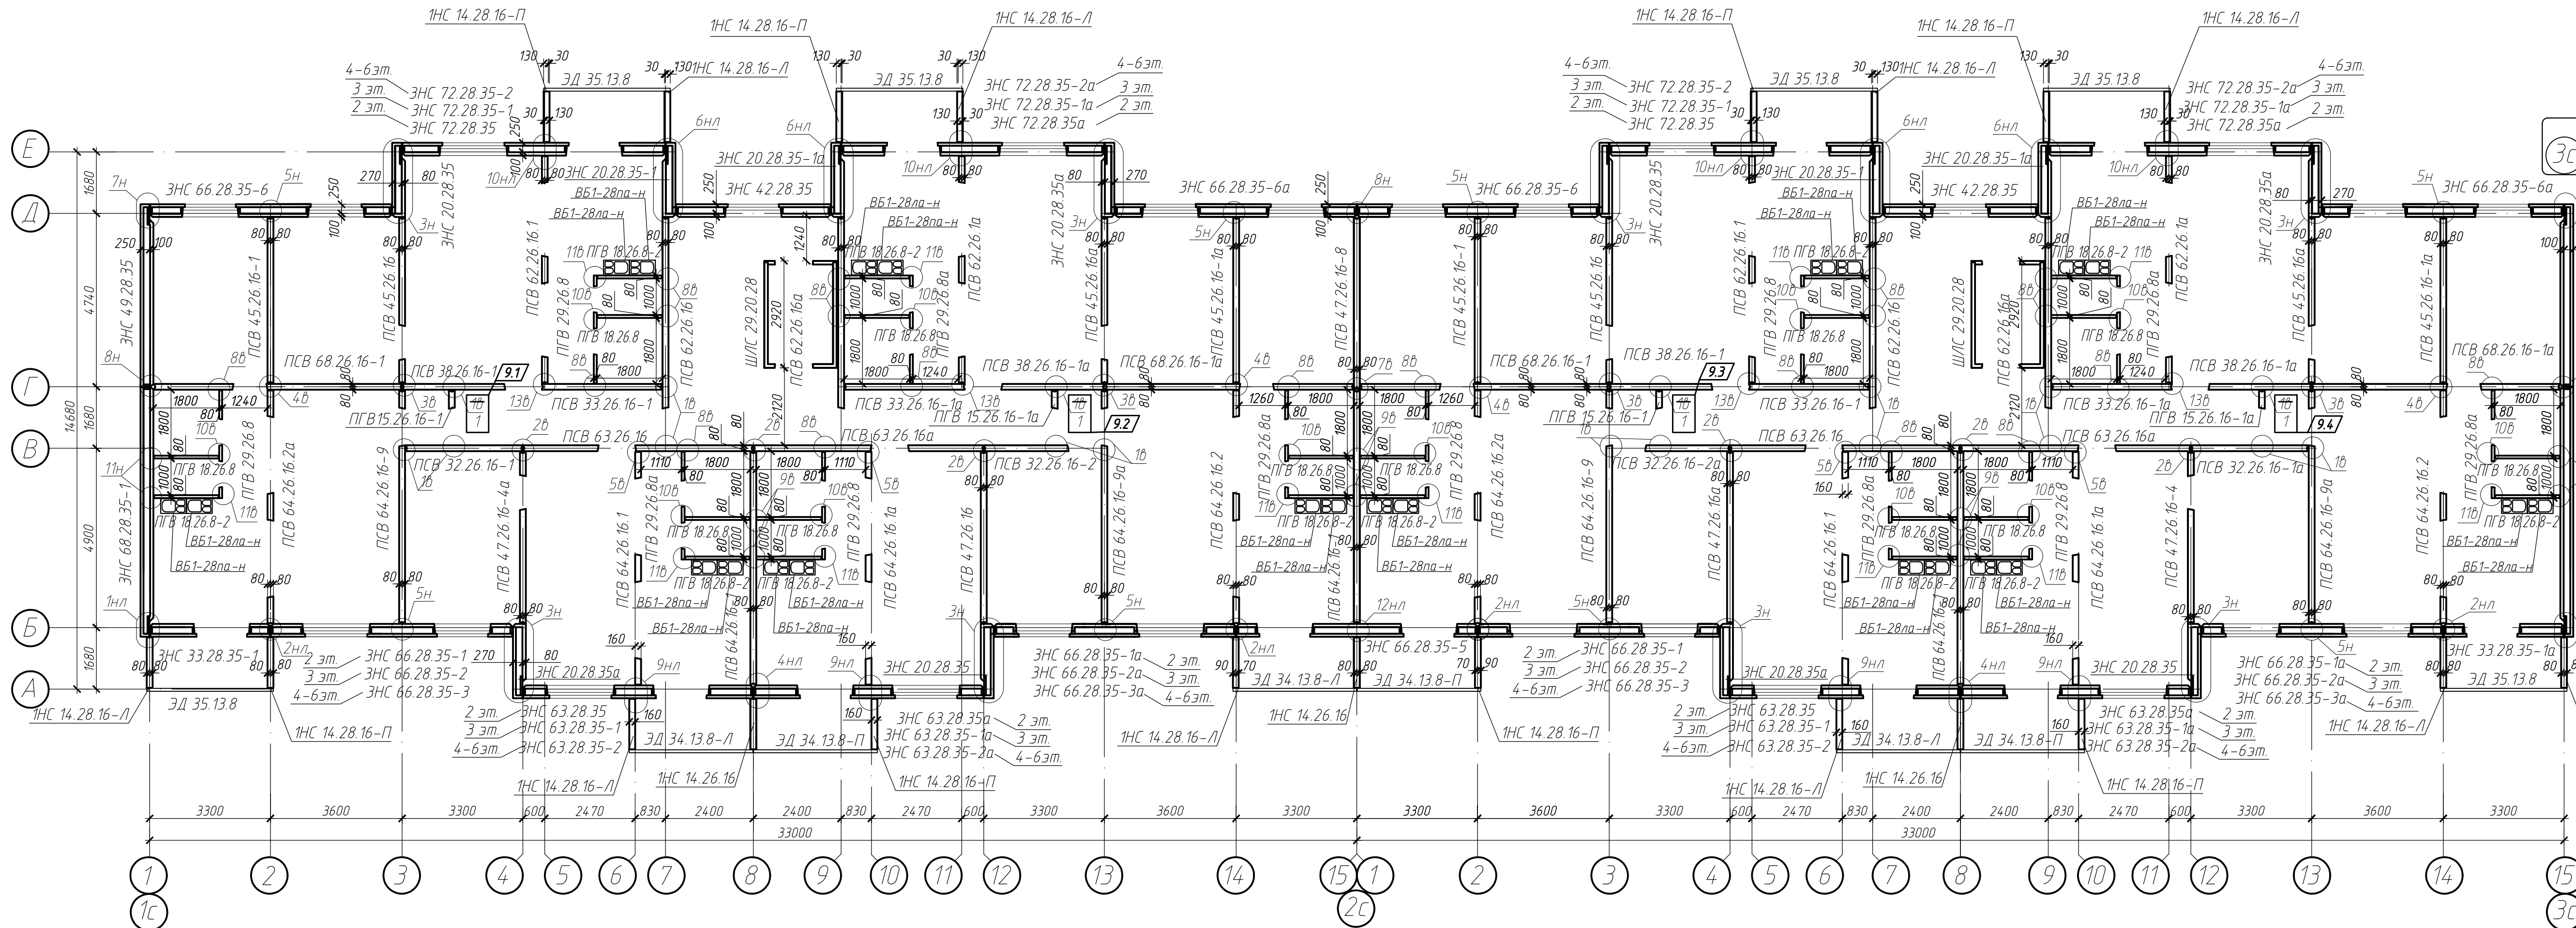

- До монтажа наружных стеновых панелей последующего этажа заполнить пустоты в местах расположения монтажных петель, а также пустоты в местах устройства стыка наружных стеновых панелей согласно 90М Новоп-10.24 УАС л.7 минплитой ПТМ СТБ 1995-2009-Т5-С5(10)40-ДС(23,9)-ТР15-WS(1) (по типу "Фасад 12"), расход на дом - 10,4 м³.
- Замаркированные узлы см. альбом 90М Новоп - 10.24 УАС.
- Выполнить заделку ниш в местах соединения стеновых панелей по узлам: 1нцл, 1нл, 3нц, 3н, 4нцл, 4нл, 7нц, 7н, 8нц, 8н, 12нцл, 12нл цементным раствором М200, расход на дом - 10,6 м³.
- Выполнить защитное покрытие в местах соединения стеновых панелей по узлам: 1нц, 1н, 2нцл, 2нл, 3нц, 3н, 4нцл, 4нл, 5нц, 5н, 7нц, 7н, 8нц, 8н, 9нцл, 9нл, 10нцл, 10нл, 11н цементным раствором М200, расход на дом - 0,71 м³.
- Выполнить защитное покрытие в местах соединения внутренних стеновых панелей по узлам 5б, 6бц, 7б цементным раствором М200, расход на дом - 0,18 м³.
- Выполнить заделку отверстий в стеновых панелях после электромонтажных работ и прокладки труб ВК во внутренних стеновых панелях цементным раствором М200, расход на дом - 1,4 м³.
- Выполнить заделку отверстий во внутренних стеновых панелях в местах установки опорных столиков (с обратной стороны) цементным раствором М200, расход на дом - 0,02 м³.
- Выполнить бетонирование опорных столиков ОСЛ1, ОСЛ2 цементным раствором М200, расход на дом - 0,27 м³.
- Выполнить заделку монтажных отверстий в шахтах лифтов после монтажа лифтов размером 180х260х100 (88 шт.) цементным раствором М200, расход на дом - 0,42 м³.
- Выполнить заделку гнезд в узлах соединения ШЛН, ШЛС, ШЛВ размером 200х100х60 (120 шт.) цементным раствором М200, расход на дом - 0,11 м³.
- Выполнить срезку петель с поверхности ЛМ-184 шт., ЛП-184 шт., ЭД-72 шт., ЭКВ-12 шт., 1НЦ 14.22.16-4 шт., 1НС 14.26.16-4 шт.
- Ограждения лоджий (ЭД) относятся ко 2-3 этажам.
- Спецификацию элементов см. л. 43-45.
- Монтажные узлы см. альбом 90М Новоп-11.25 УАС.
- Выполнить заделку штраб в данных комнатах после установки трубопроводов ВК цементным раствором М200, расход на 1 ванную комнату - 0,003 м³.
- Монтаж пластин поз.1 выполнить на слое цементно-песчаного раствора М200 толщиной 10 мм по ранее выполненным штрабам 180х160х15 мм в изделиях ПСВ 38.26.16 и ПГВ 15.26.16 (общее количество штраб - 8 шт.). Крепление поз.1 выполнить с помощью БСР М8х85(поз.2) в ранее выполненные отверстия диаметром 10 мм глубиной 80 мм.

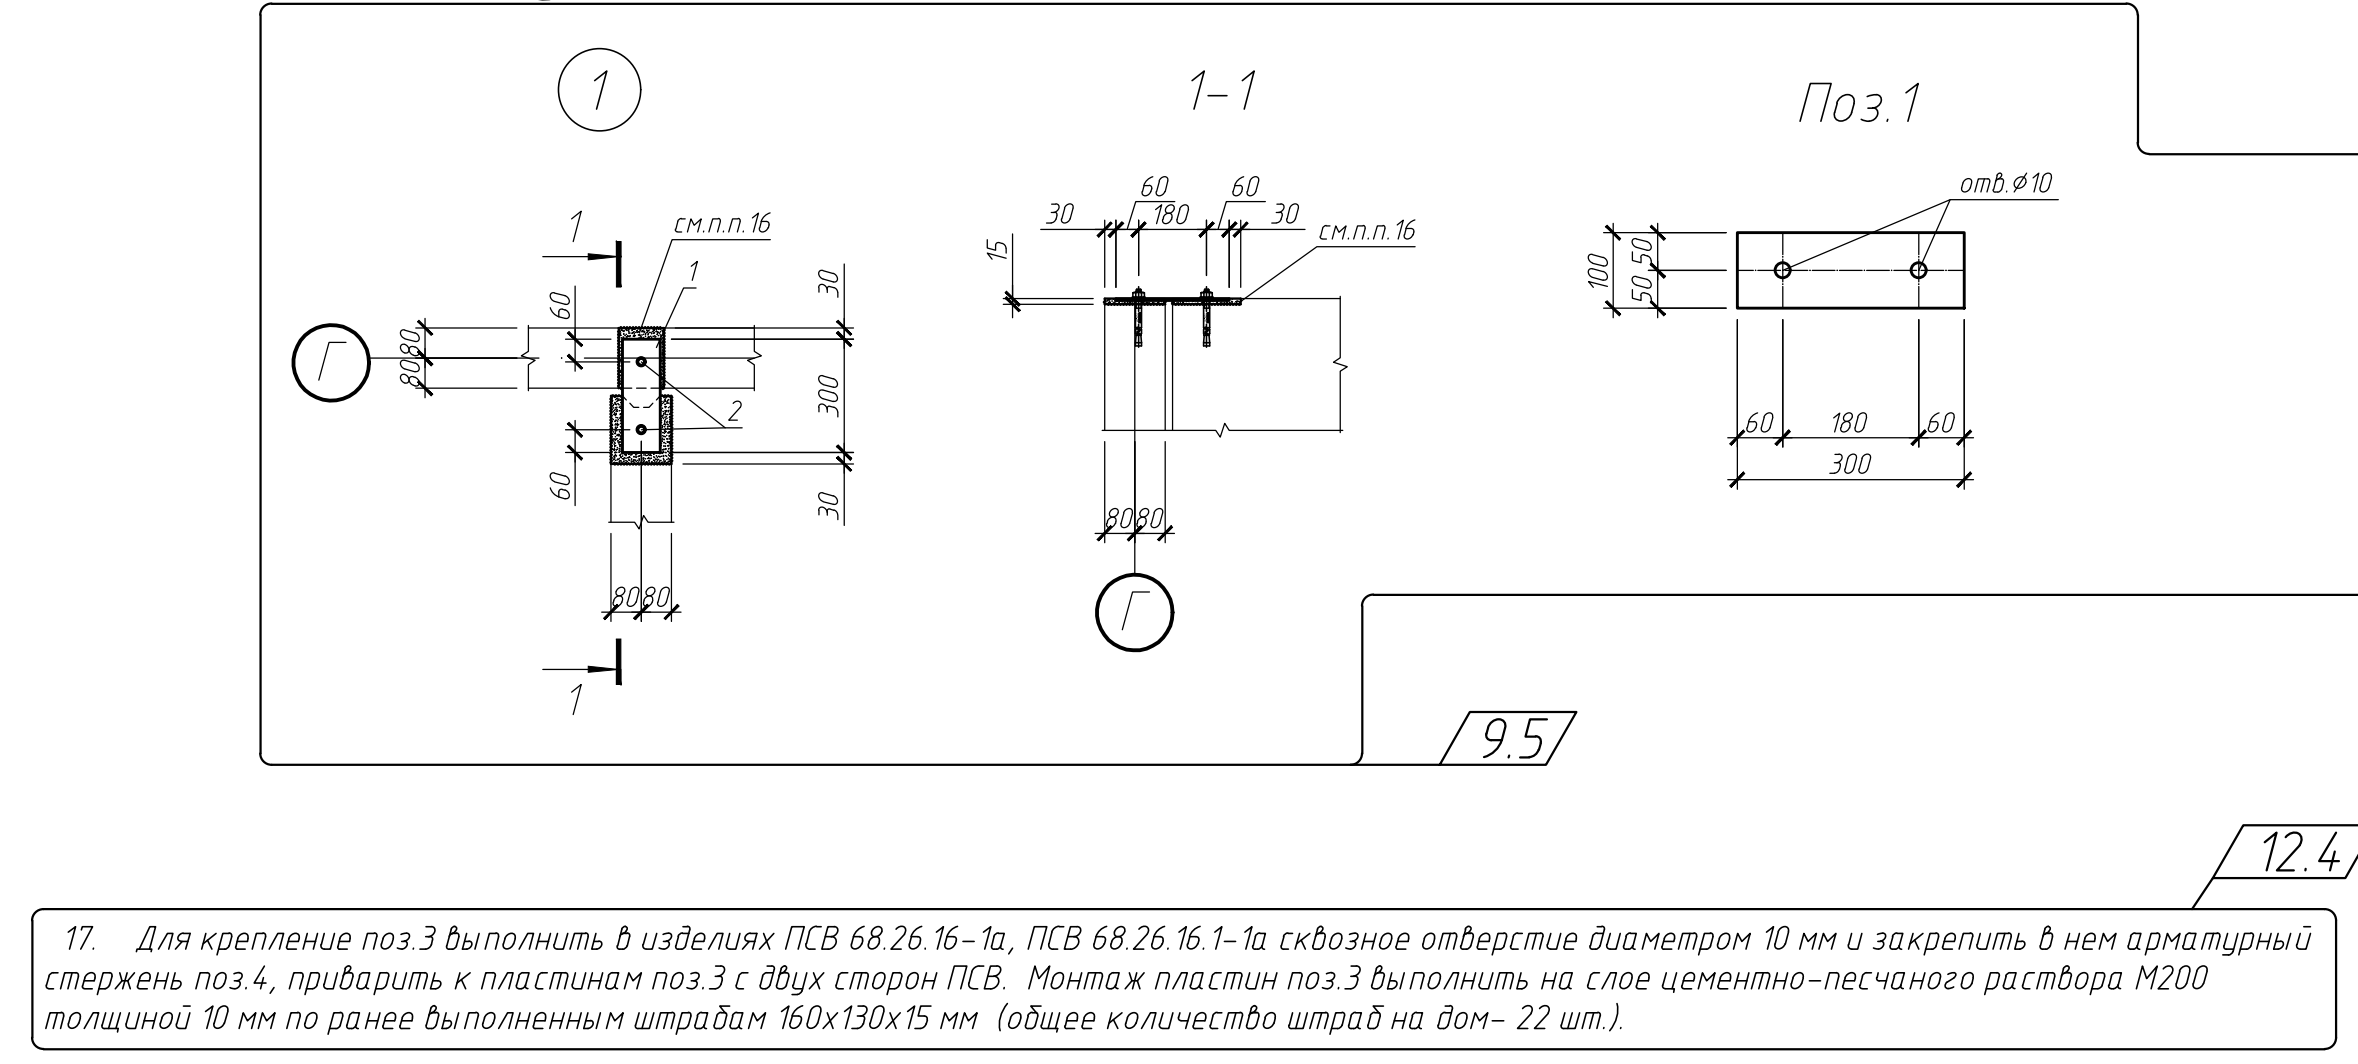

Спецификация элементов усиления

Поз.	Обозначение	Наименование	Кол.	Масса ед, кг.	Примечание
1	см. данный лист	Полоса 5х100 ГОСТ 103-2006 L=300	4	1.18	
2		БСР М8х85 УЗ ГОСТ 28778-90	8	0,061	
3		Полоса 8х100 ГОСТ 103-2006 L=100	2	0.63	объем на 1 узел
4		8 S500 СТБ 1704-2012 L=160	1	0.06	вн.а, общее кол-во на дом-11шт.

12	4	-	386-26	05.2024	19.23 АС
9	5	-	195-28	03.2024	Застройка микрорайона № 8А в г. Новополюкце. Возведение жилого дома № 869 по генплану.
Изм.	Кол.	Лист	Новоп	Подпись	Дата
Разработал	Чижкевич	Проверил	Терентьев	08.2025	
Никонор	Качурин	08.2025			
Утвердил	Тимошенко	08.2025			
Стация	Лист	Листов	С	32	
Новополюцкий филиал	УП "Институт	Витебскгражданпроект"			