МАСШТАБ В - 1:100
Г - 1:200

РАЗРЕЗ II - II

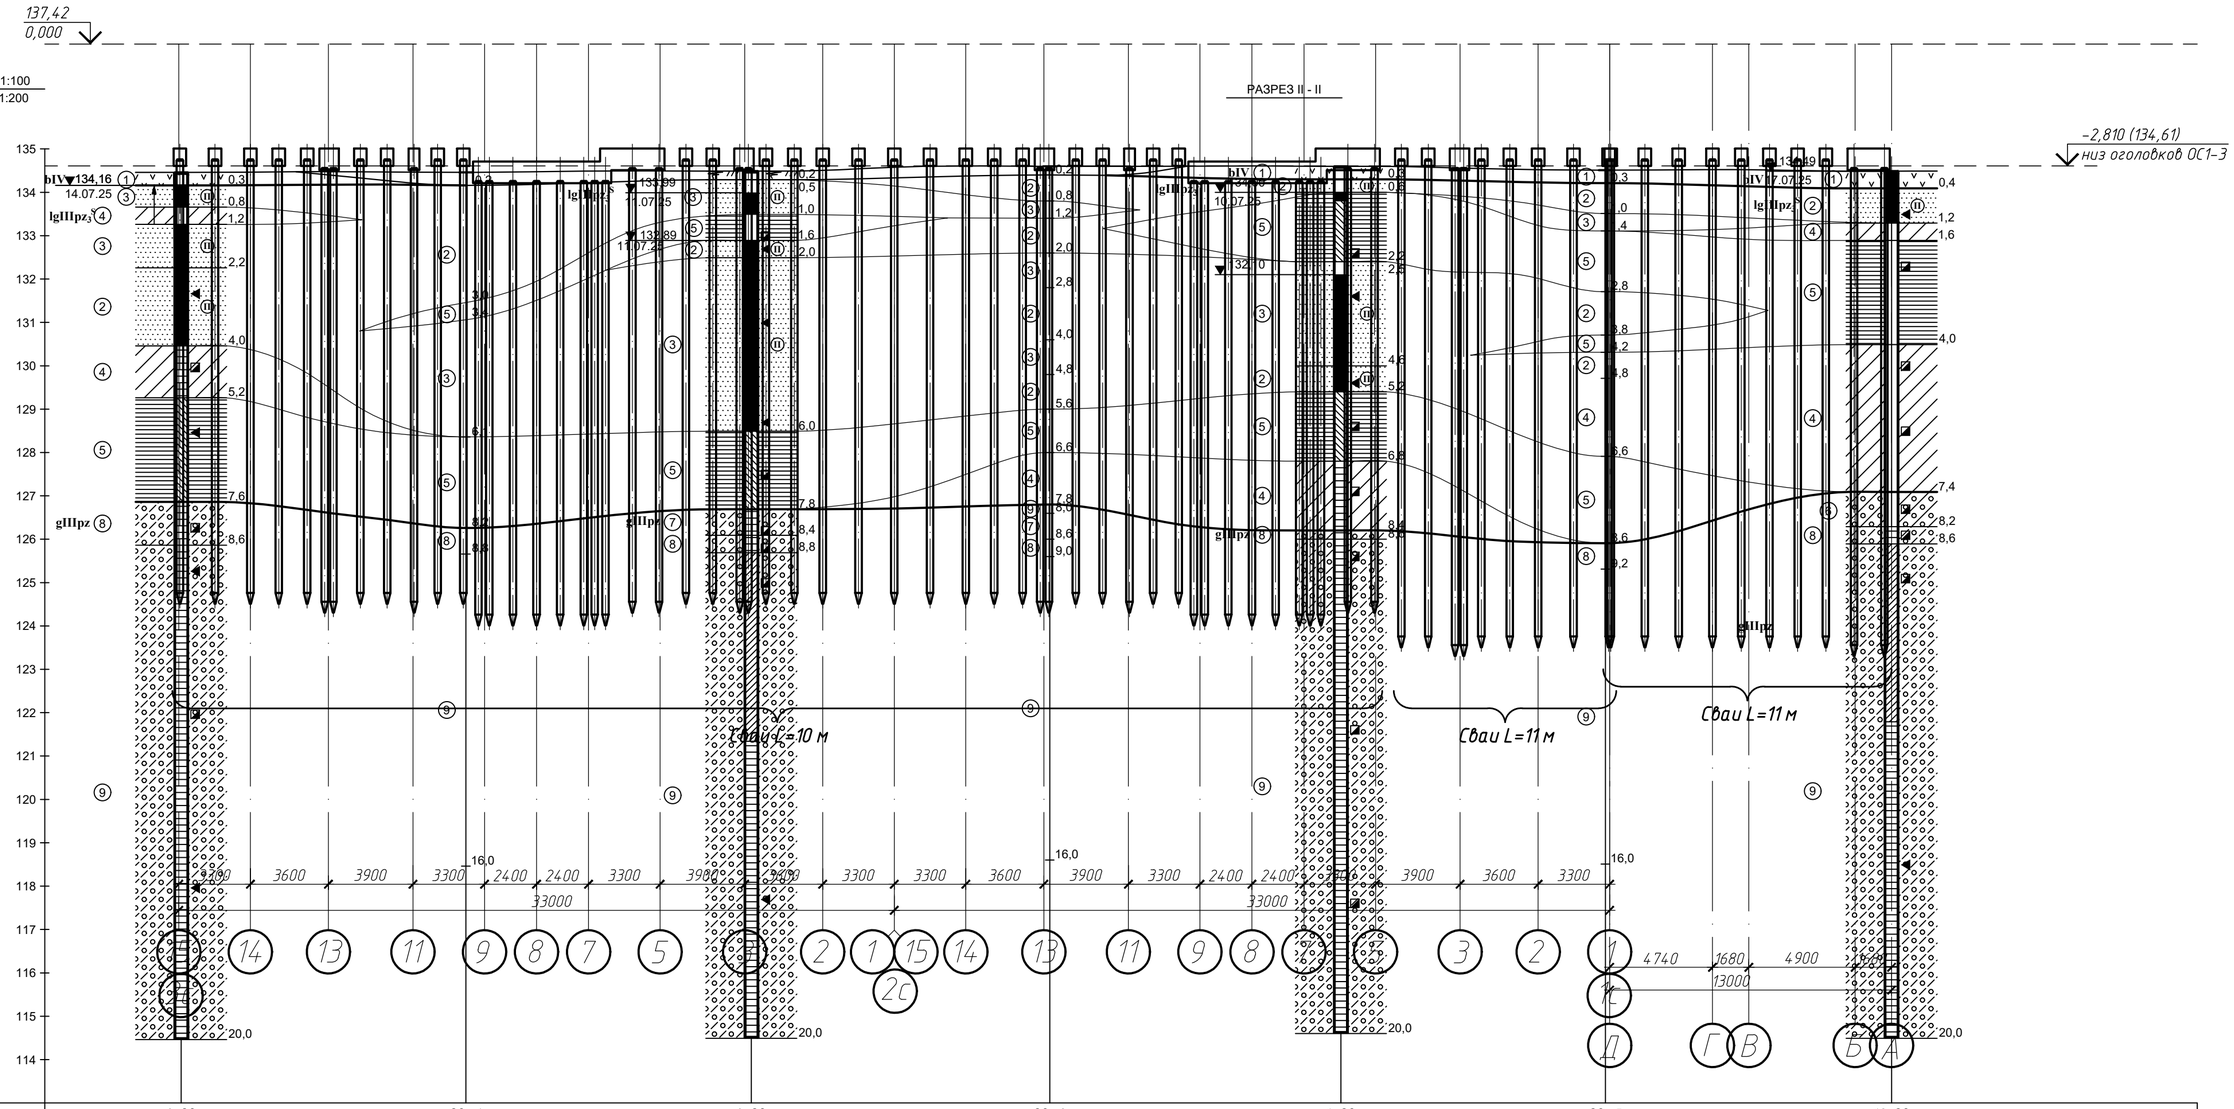

Номер выработки	6, СЗ		СЗ - 4		3, СЗ		СЗ - 2		1, СЗ		СЗ - 5		12, СЗ
Абс. отм. устья, м	134,46		134,46		134,49		134,60		134,60		134,51		134,49
Расстояние, м		13,1		13,2		13,8		13,4		12,2		13,2	

1	–	зам.	897-25	Дедов	03.10.25
Привязан 19.23 АС (прилаг.)					
Инженер	Дедов				08.2025
Проверил	Терентьев				08.2025
Н. контр.	Качурина				08.2025
Инв. №					

Изм.	Кол.	Лист	NДок	Подпись	Дата
ГЕОЛОГ					07.25
НАЧ. ОТД.					07.25

73-25-О-ИГ

Застройка микрорайона № 8А в г. Новополоцке. Возведение жилого дома № 869 по генплану.

ИНЖЕНЕРНО-ГЕОЛОГИЧЕСКИЕ ИЗЫСКАНИЯ

Стадия	Лист	Листов
С	2	2

РЕЗУЛЬТАТЫ ИНЖЕНЕРНО-ГЕОЛОГИЧЕСКИХ ИЗЫСКАНИЙ

Государственное предприятие "Институт Витебсксельстройпроект"

Инв. N подл. | Подпись и дата | Взам.инв. N

Формат: А2 (420 x 594)