
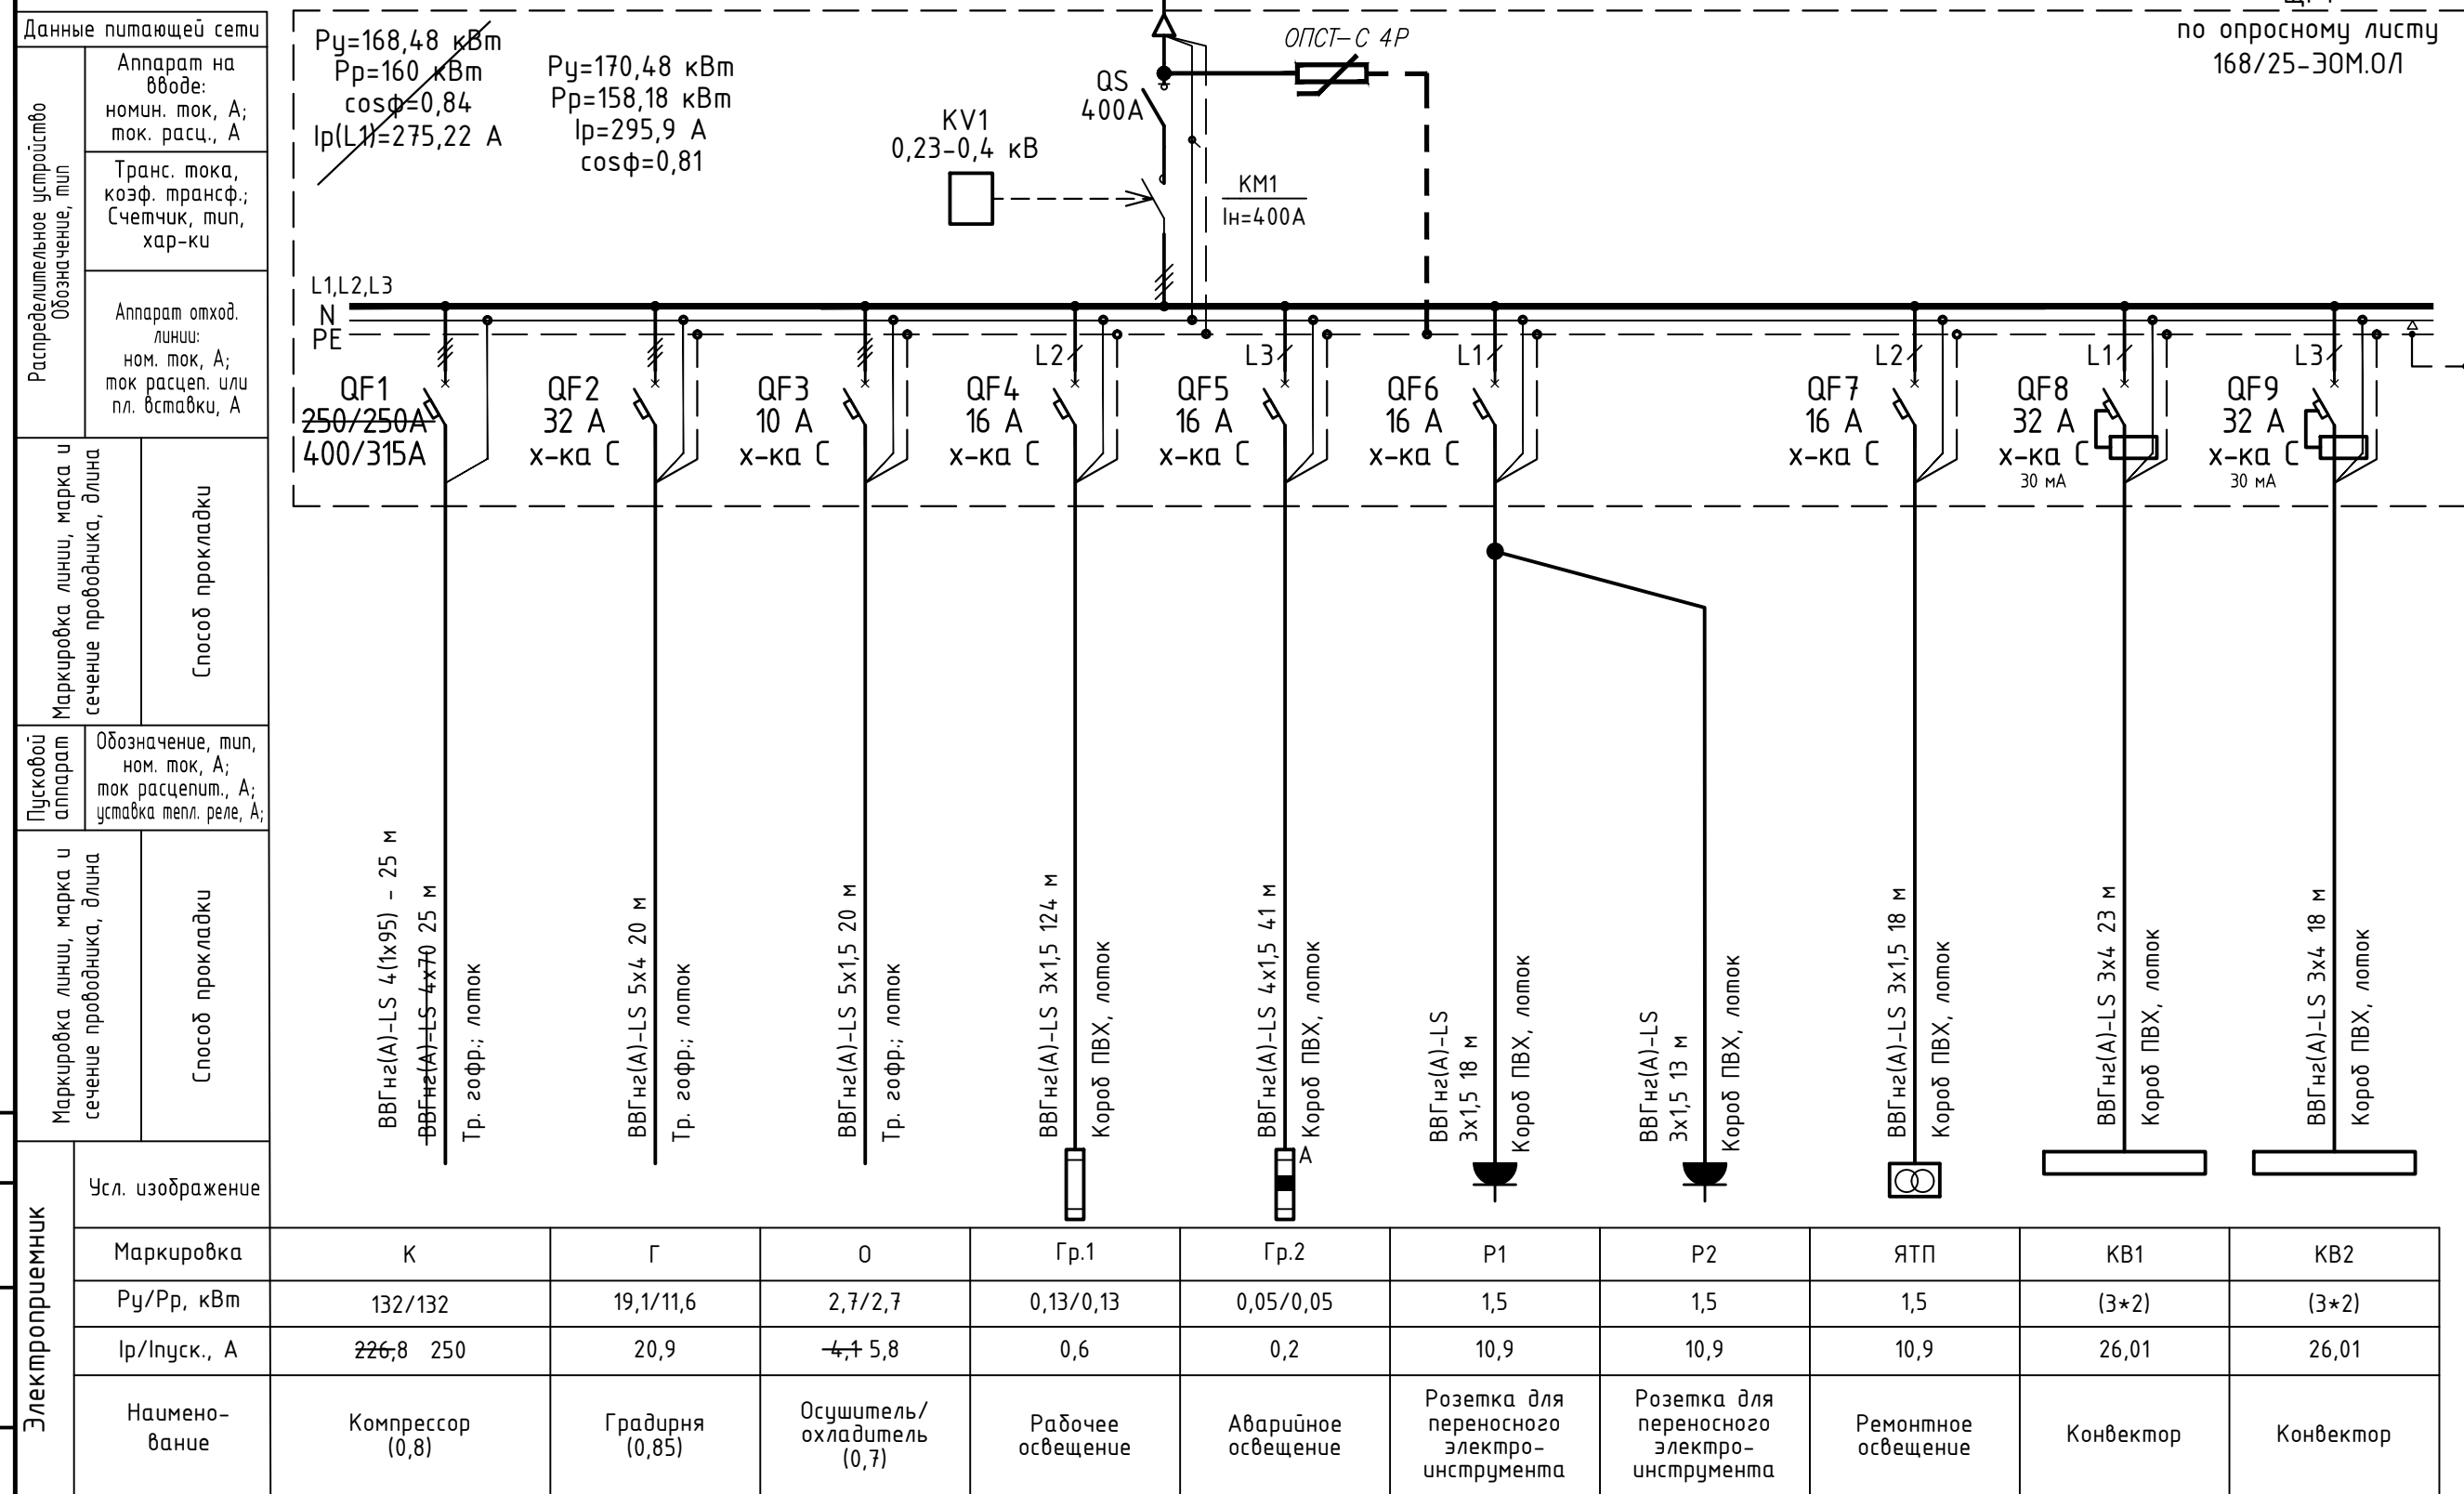


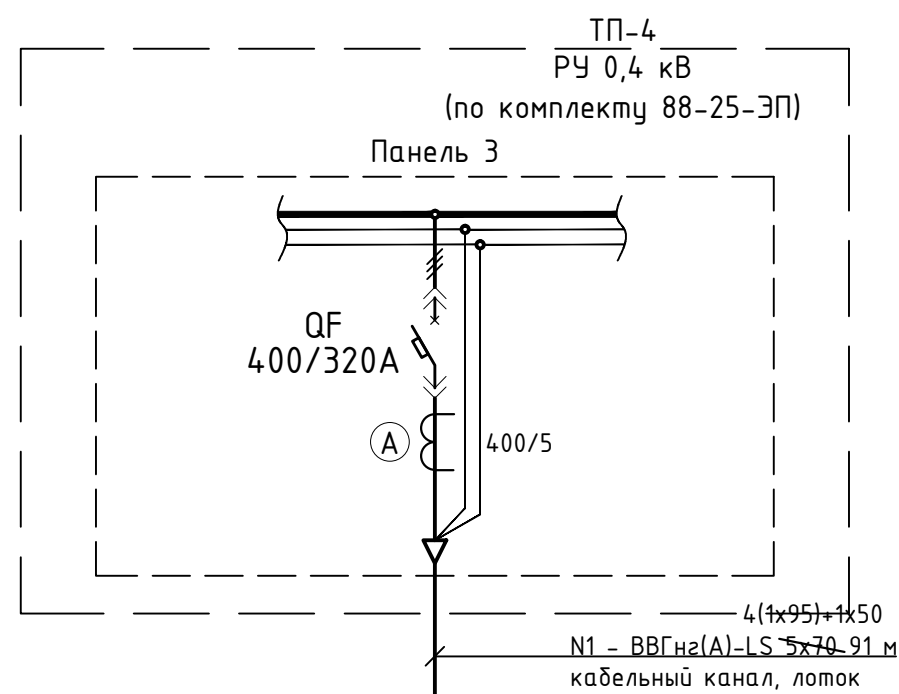

Число и сечение жил, напряжение	Марка	
	ВВГнгз(А)-LS	
3x1,5-0,66	176	
4x1,5-0,66	31	
5x1,5-0,66	20	
~~4x70-0,66~~	~~25~~	
5x4-1,0	19	
~~5x70-1,0~~	~~91~~	
1x50-0,66	91	
1x95-0,66	464	

Согласовано				

Электрощит	Усл. изображение										
	Маркировка	К	Г	О	Гр.1	Гр.2	Р1	Р2	ЯТП	КВ1	КВ2
	Рy/Рр, кВт	132/132	19,1/11,6	2,7/2,7	0,13/0,13	0,05/0,05	1,5	1,5	1,5	(3×2)	(3×2)
	Ip/Inyск., А	226,8 250	20,9	4,1 5,8	0,6	0,2	10,9	10,9	10,9	26,01	26,01
	Наименование	Компрессор (0,8)	Градирня (0,85)	Осушитель/охладитель (0,7)	Рабочее освещение	Аварийное освещение	Розетка для переносного электроинструмента	Розетка для переносного электроинструмента	Ремонтное освещение	Конвектор	Конвектор

						168/25-30М			
						«Модернизация здания, специализированного для производства продуктов питания, включая напитки, и табака, расположенного по адресу: г. Минск, ул. Радиальная, 52» (компрессорная)			
Изм.	Кол.уч	Лист	№ док	Подпись	Дата	Компрессорная	Стация	Лист	Листов
Разработ		Михальков		12.25	С		2		
Проверил		Михальков		12.25					
Утвердил		Синько		12.25					
Н. контр.		Сивая		12.25	Схема электрическая принципиальная распределительной сети	Государственное предприятие "Институт жилища –НИПТИС" им. Атабеа С.С.			
ГИП		Дудалев		12.25					