




Условные обозначения

Реконструкция ВЛ 35 кВ

							26626-м3
							“Реконструкция ВЛ-35 кВ “Речица – Лоев” (участок ВЛ-35 кВ “Холмеч-Победитель”) в Речицком и Лоевском районе Гомельской области”
Изм.	Кол.уч.	Лист	№ док.	Подп.	Дата	Материалы камерального трассирования	
Умб	Барсукевич	БС	07.26			Стадия	Лист
						ПП	1
Разраб.	Макаренко	ММ	07.26			План трассы ВЛ 35 кВ М 1:100 000	
Провер.	Данилюк	ДН	07.26				
Н.контр.	Барсукевич	БС	07.26				
							ОАО “Белэлектромонтажналадка” г.Минск 2026г.

Согласовано

Инф. № подл. Подп. и дата Взам. инф. №

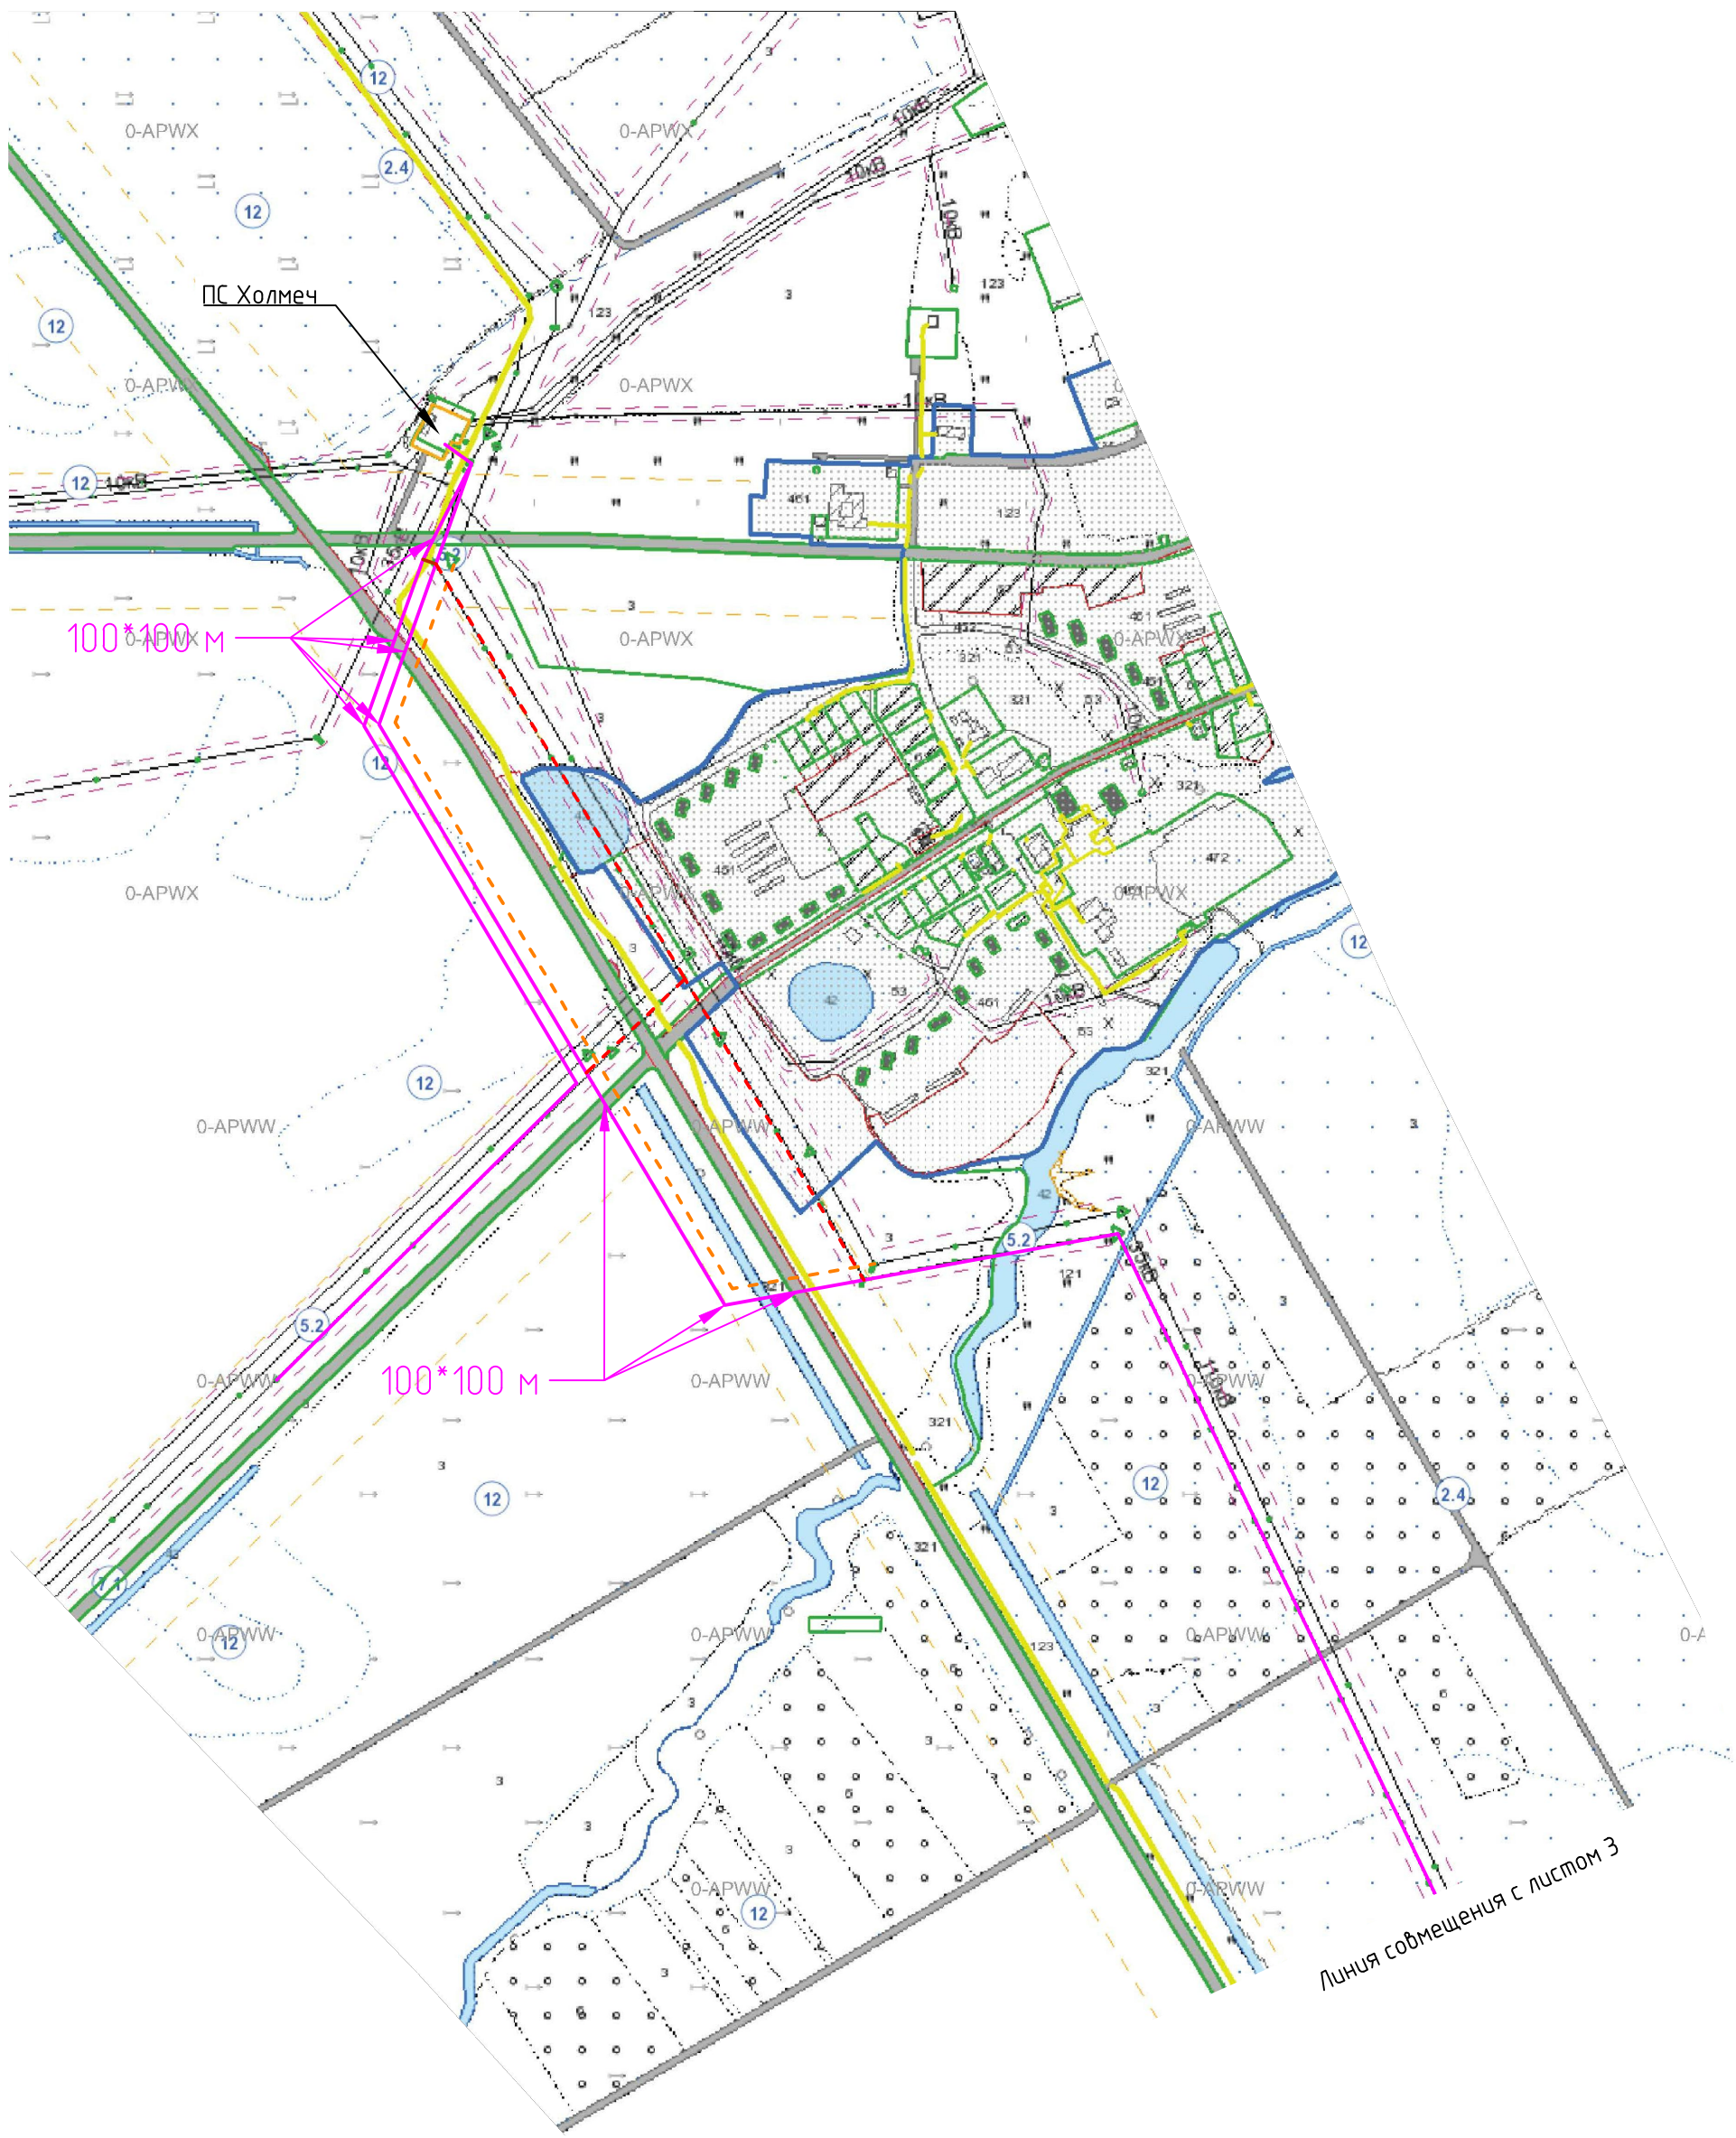

Инв. № подл	Подп. и дата	Взам. инв. №

Изм.	Кол. уч.	Лист	№ док.	Подп.	Дата

26626-м3

Копировал