

УТВЕРЖДАЮ

Председатель
комитета архитектуры
и градостроительства Мингорисполкома

Для
документов

В.В.Гутько

« 18 »

2026 г.


СХЕМА размещения объекта строительства от 16.06.2026 № 3911

Наименование объекта строительства: "Реконструкция трубопроводов тепловых сетей в жилых домах по ул. Космонавтов, 3 к. 1, 3 к. 2, 3 к. 3, 3 к. 5, 5 к. 1, 7 к. 2, 11 в г.Минске"

Заказчик: Государственное предприятие "Минсккоммунтеплосеть"

Адрес объекта: г.Минск, Московский район, ,

Место размещения застраиваемого (осваиваемого) земельного участка
(границы работ показаны условно и подлежат уточнению в процессе проектирования)

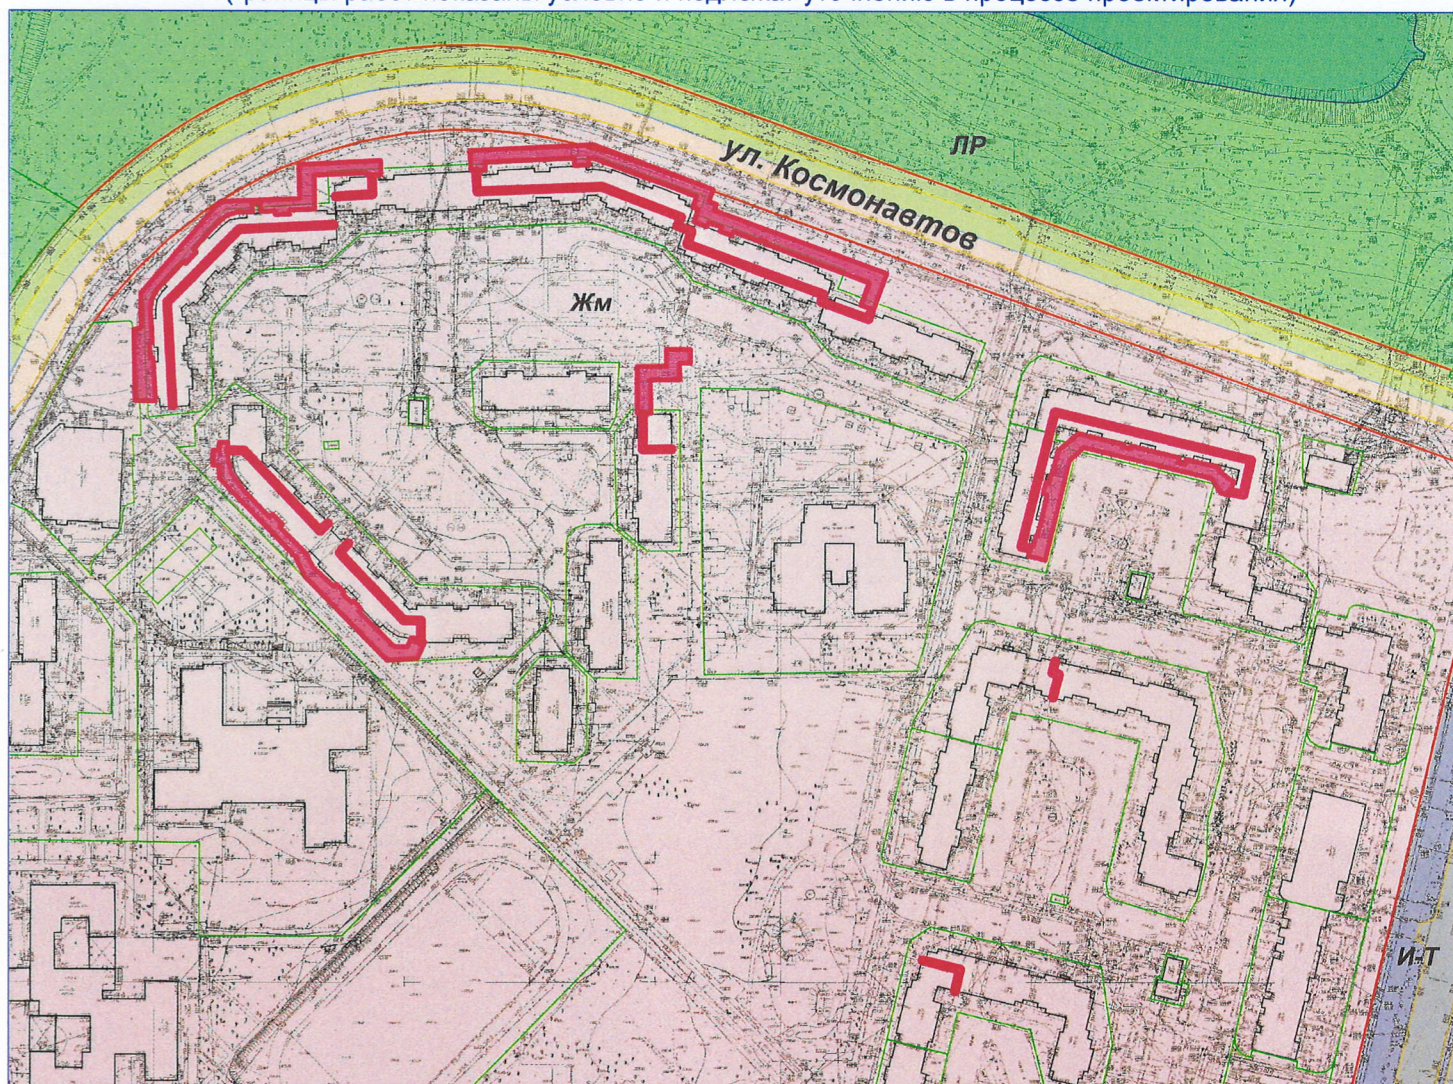

Выкопировка из генерального плана г.Минска, утвержденного Указом Президента Республики Беларусь от 23.04.2003 №165 "Об утверждении генерального плана г.Минска и некоторых вопросах его реализации" (план функционального зонирования)

Тип функционального использования территории:

Жм – зона жилой многоквартирной застройки

ЛР – зона озелененных ландшафтно-рекреационных территорий

И-Т – зона транспортной инфраструктуры планировочного каркаса г.Минска

Сведения о градостроительных регламентах см. в подпункте 2.2 пункта 2 архитектурно-планировочного задания

Директор КУП "Минский городской центр инжиниринговых услуг"

18.06.2026 / Л.В.Норик /

Схему составил

Буркун Александра Сергеевна 365-45-60