

УТВЕРЖДАЮ

Председатель
комитета архитектуры
и градостроительства Мингорисполкома

Для В.В.Гутько
документов
« 25 » 2026 г.


СХЕМА размещения зарядных станций для электромобилей от 20.05.2026 № 832

Наименование объекта строительства: "Установка двух зарядных станций по ул. Петруся Бровки, 25 в г.Минске"

Заказчик: Коммунальное унитарное предприятие санитарного автомобильного транспорта
"МИНСКСАНАВТОТРАНС"

Адрес объекта: г.Минск, Первомайский район, ул. Петруся Бровки, 25

Место размещения застраиваемого (осваиваемого) земельного участка
(границы работ показаны условно и подлежат уточнению в процессе проектирования)

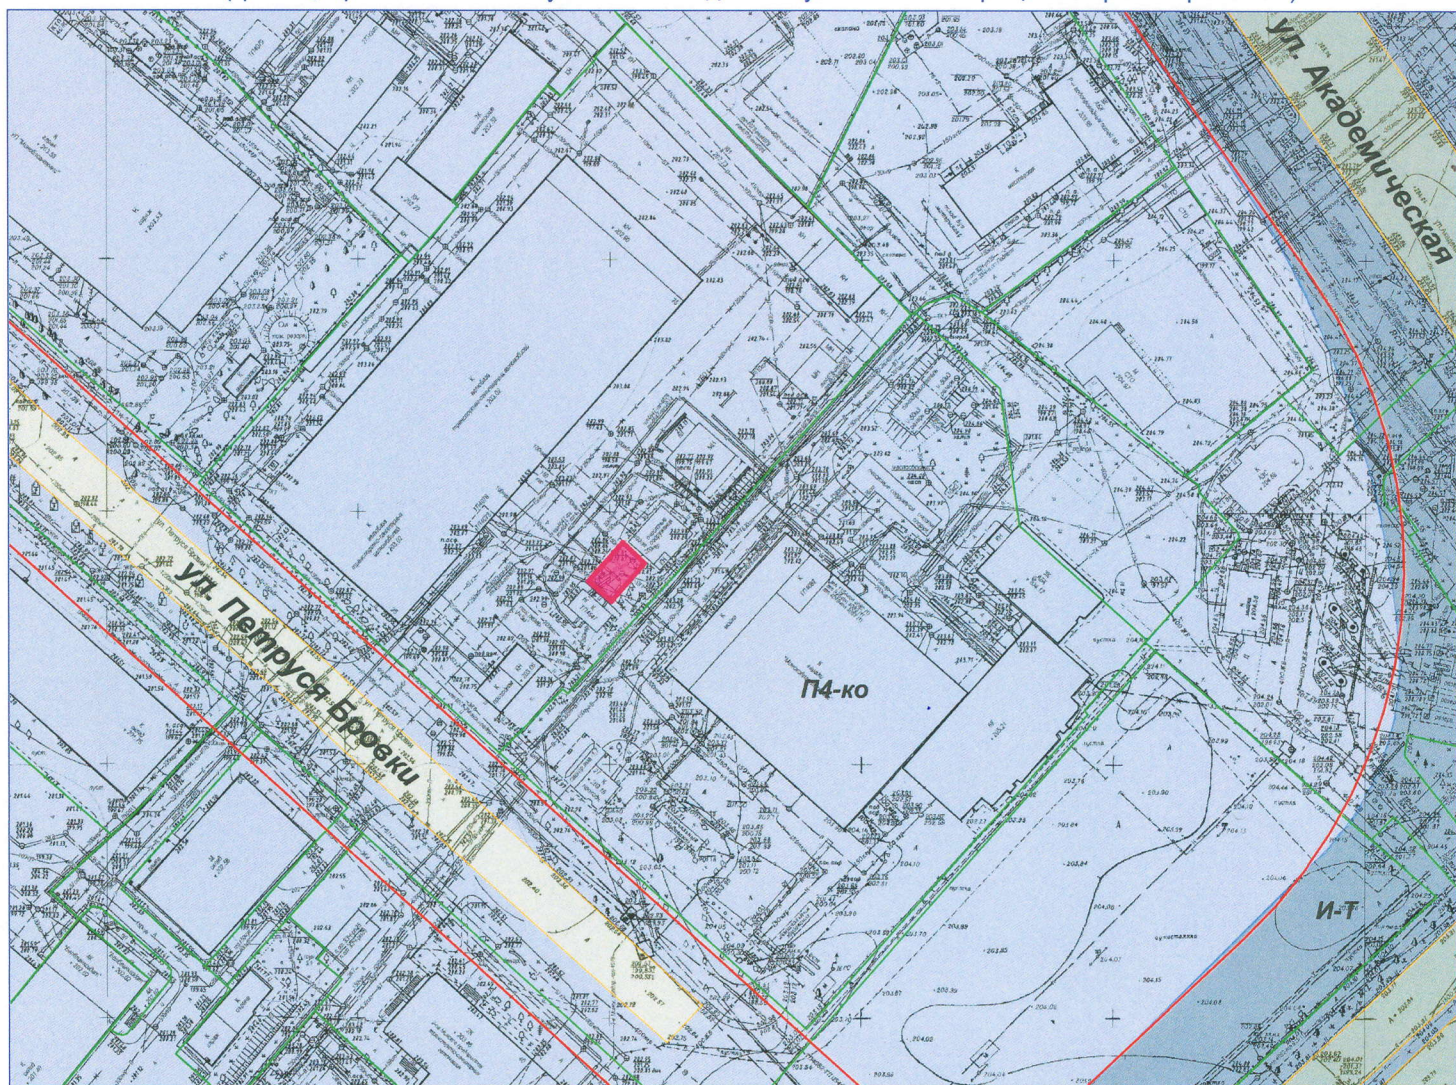

Выкопировка из генерального плана г.Минска, утвержденного Указом Президента Республики Беларусь от 23.04.2003 №165
"Об утверждении генерального плана г.Минска и некоторых вопросах его реализации" (план функционального зонирования)

Тип функционального использования территории:

П4-ко – зона коммунально-обслуживающая с объектами,
базовая санитарная зона которых не превышает 50м

И-Т – зона транспортной инфраструктуры планировочного каркаса г.Минска

Директор КУП "Минский городской центр инжиниринговых услуг" _____

Р.П. 21.05.2026 / Л.В.Норик /

Схему составил

Лосинская

Лосинская Екатерина Владимировна 379-76-65