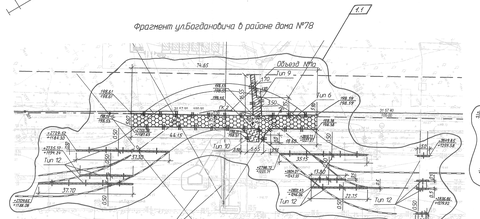

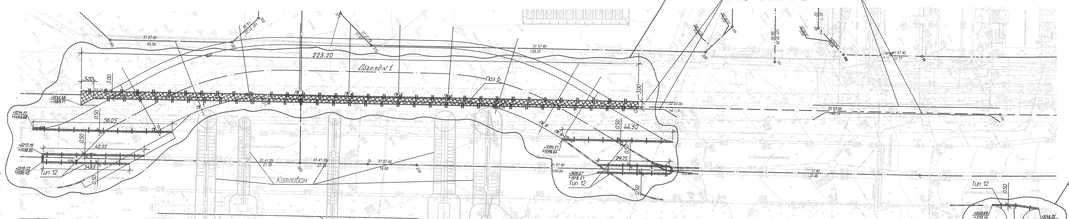

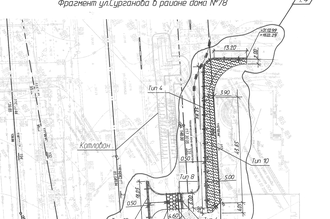

Ведомость разбираемых и проектируемых покрытий

Поз.	Наименование	Тип	Площадь покрытия, м²	Марка бордюрного камня, м	Примечание
1	Разбираемое асфальтобетонное покрытие проезжей части ул. М.Богдановича, ул. Сурганова вдоль переустраиваемого борта (Н=0,18), впоследствии восстанавливаемое	12	238	БР100.30.18, 468.5; 2П100.40.18, 4.5 (разборка, восстановление БР100.30.18)	
2	Разбираемое покрытие тротуаров из асфальтобетона, впоследствии восстанавливаемое	6	482	БР100.20.8, 188	
3	Разбираемое покрытие тротуаров из цементобетонных плит (Н=0,08м), впоследствии восстанавливаемое	10	365	БР100.20.8, 12	
4	Проектируемое покрытие дорожки из гравийно-песчаной смеси	9	42	БР100.20.8, 36 (разборка и восстановление)	
5	Разбираемое асфальтобетонное покрытие проезда вдоль переустраиваемого борта, впоследствии восстанавливаемое	4	45	БР100.30.15, 89	
6	Разбираемое покрытие тротуара из асфальтобетона	–	683	БР100.20.8, 452	
7	Разбираемое покрытие тротуаров из цементобетонных плит (Н=0,06м), впоследствии восстанавливаемое	8	1	–	

1. Конструкции дорожных одежд см. лист АД-10.
2. План разборки и восстановления покрытий при строительстве объездов смотреть совместно с листами АД-10, АД-5.
3. Устройство сборных покрытий из плит тротуарных выполняется с подачей плит автопогрузчиком.
4. Участки покрытий, на которых отсутствуют проектируемые отметки, восстановить в существующих высотных отметках.

1.5

Ситуационная схема

Фрагмент ул.Богдановича в районе дома №78

Фрагмент ул.Богдановича в районе дома №108

Фрагмент ул.Сурганова в районе дома №78

1.6

19.66.1.1-АД		
Второй участок третьей линии Минского метрополитена. Инженерная подготовка территории от ст. "Юбилейная" до ст. "Парк Дружбы Народов". 1-я очередь.		
Участок №1 МШК. Вынос сетей	Стадия С	Лист 4
План разборки и восстановления покрытий при строительстве объездов. М1:500	Минский горисполком УП "МИНСКИНЖПРОЕКТ"	

Изм. 1, Кол.уч. б, Лист –, Дата 12.22

Н.контр Шибеко 16.08.22

Инв.№ подл. 11-19283

Согласовано

Система координат г.Минска
Система высот Балтийская 1977 г.

Заявление-задание № 3966 от 05.11.2021 г.

164-21-01

Инженерно-геодезические изыскания по объекту: "Второй участок третьей линии Минского метрополитена (Архитектурный проект). Этап №1. Инженерно-геодезические изыскания М 1:500. Трасса на участке от ст. Юбилейная до ст. Парк Дружбы Народов"

Заказчик: ОАО "Минскметропроект"

Инженерно-топографический план. Масштаб 1:500. Высота сечения рельефа 0,5 м.

УП "Геосервис" Отдел инженерно-геодезических изысканий

Стадия СП, Лист 1,2,2А,3,4, Листов 13

Съемка произведена апрель 2020г.
Система координат г.Минска
Система высот Балтийская

Разрешение №1189 от 07.04.2020г

19.66-Т

Второй участок третьей линии Минского метрополитена от ст. "Юбилейная" до ст. "Пагойская". 1-я очередь. Инженерная подготовка территории от ст. "Юбилейная" до ст. "Парк Дружбы Народов". 1-ая очередь.

Инженерно-топографический план М 1:500. Сечение рельефа через 0.5 м

Стадия С, Лист 1.7

Минский горисполком Минскинжпроект

Съемка произведена: июнь 2020г.
Система координат г.Минска
Система высот Балтийская

3.з.№ 1796 от 01.06.2020г.

19.66.1-Т

Второй участок третьей линии Минского метрополитена. Инженерная подготовка территории от ст. Юбилейная до ст. Парк Дружбы Народов.

Инженерно-топографический план М 1:500. Сечение рельефа через 0.5 м

Стадия С, Лист 2.8

Минский горисполком Минскинжпроект

УП "Минскинжпроект" Участки землепользования нанесены

ЗАРЕГИСТРИРОВАН