



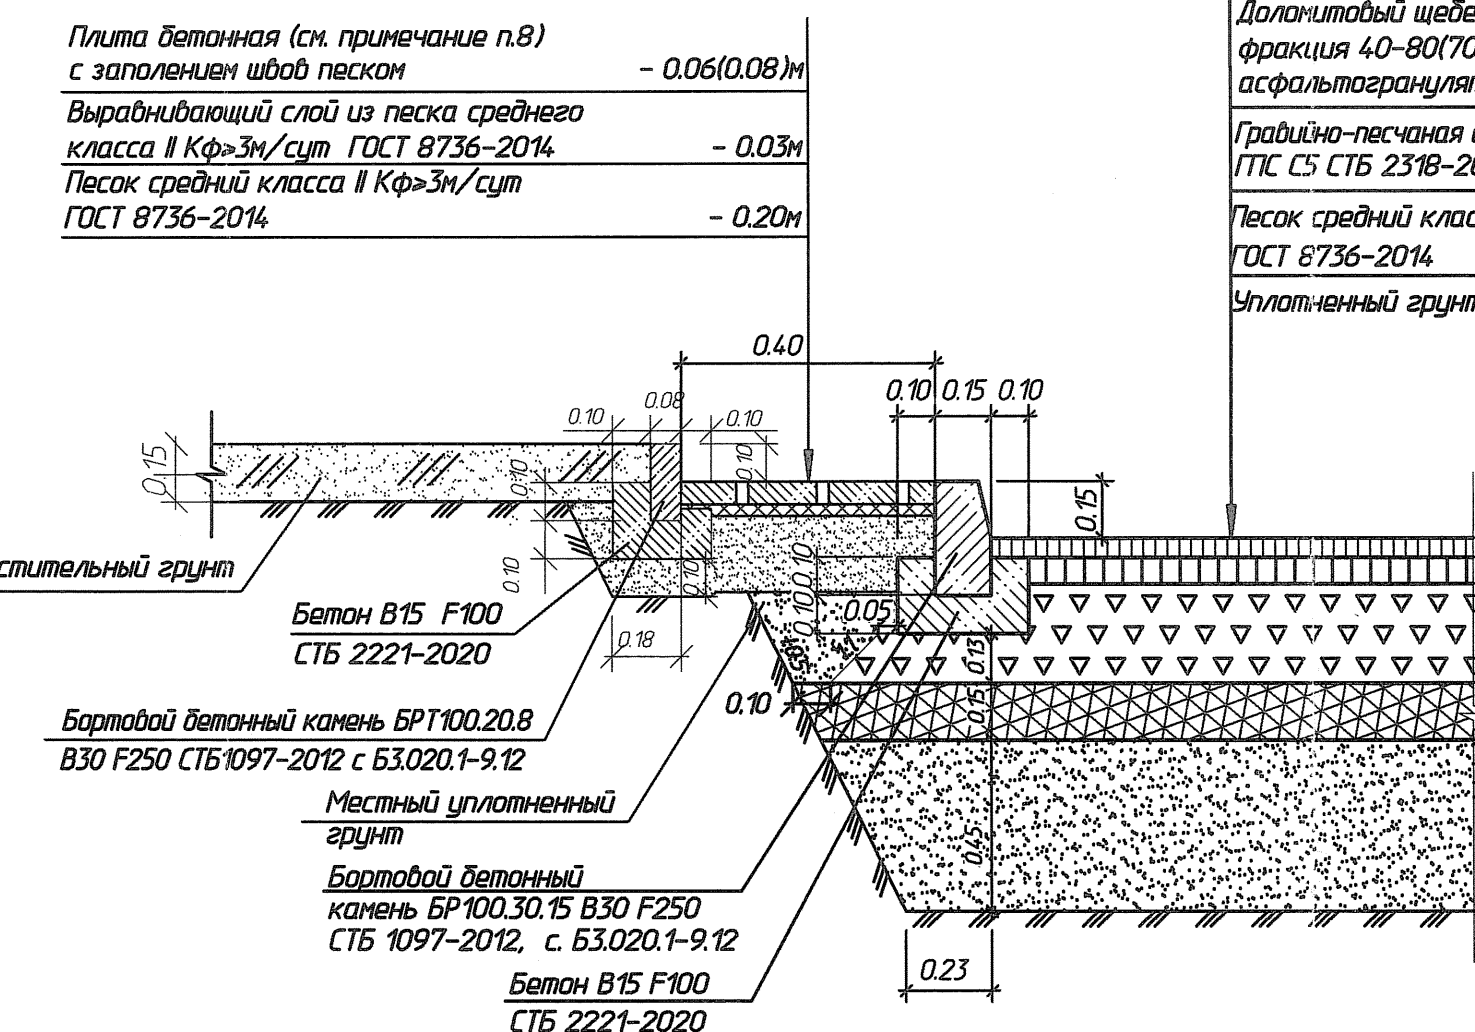


Tun 5
M 1:20

Плита бетонная (см. примечание 6) B7/5 B1b3.6 F250	
Стеж 1071-2077 с B3.020-1-B.0-8 в заполнении швов песком	- 0.08м
Выравнивающий слой из песка, обработанного цементном М10 F25 ГОСТ 23538-94	- 0.03м
Бетон B15 F100 СТБ 2221-2020	- 0.10м
Гравийно-песчаная смесь	
МПС С5 СТБ 2318-2015, Кф>3м/сут	- 0.15м
Песок средний класса II Кф>3м/сут	
ГОСТ 8736-2014	- 0.25м
Уплотненный грунт Ку=10	

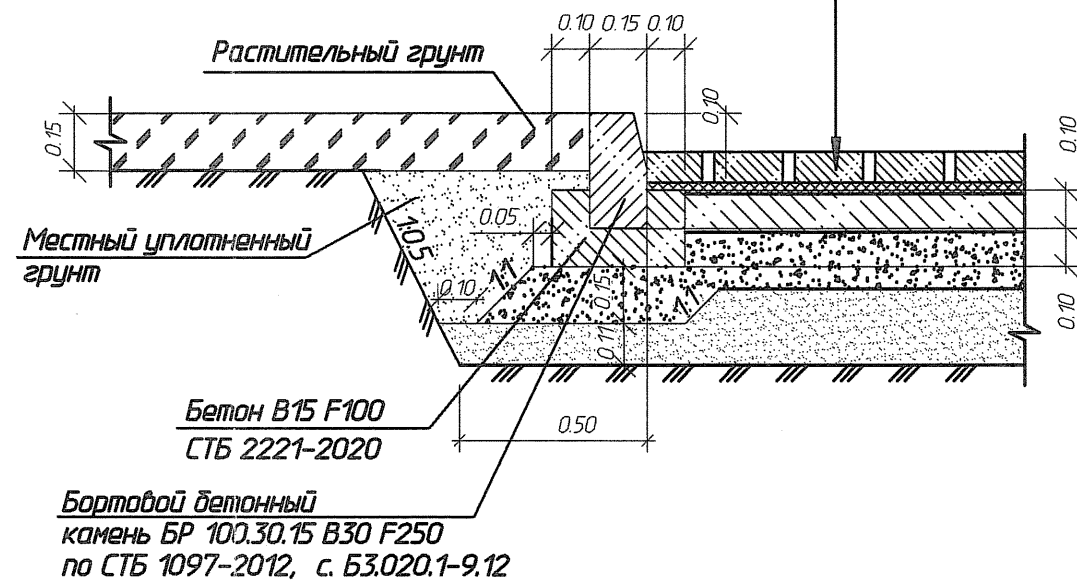


Tun 10
M 1:20

Плита бетонная (см. примечание п.7) с заполнением швов песком,	- 0.08м
Выравнивающий слой из песка, обработанного цементом М10 Ф25 ГОСТ 23558-94	- 0.03м
Асфальтогранулят Аз 40 СТБ 1705-2015	- 0.15м
Песок средний класса II ф>3мм/гум ГОСТ 8736-2014	- 0.20м
Уплотненный грунт К=0.98	

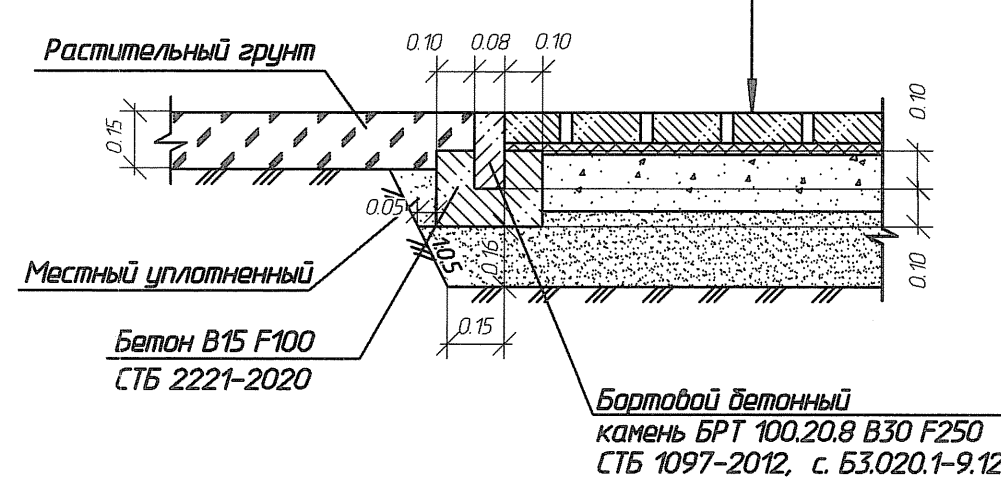


Tun 1
M 1:20

Асфальтобетон ШПБ 20-4/2,3 СТБ 1033-2016	- 0,05%
Обработка битумной эмульсией ЭБКД-6-60 СТБ 1245-2015	- 0,6л/м ²
Асфальтобетон ШПБ 40-1 СТБ 1033-2016	- 0,07%
Дополнительный щебень СТБ 2318-2013 (М600 F25 фракция 40-80/70)м ГОСТ 8267-93) методом заклинка асфальтопаруэлупаиона Аз20 СТБ 1705-2015	- 0,26%
Гравийно-песчаная смесь ГПС С5 СТБ 2318-2013, Кфз=3м/кум	- 0,15%
Песок средней класса II Кфз=3м/кум ГОСТ 8736-2014	- 0,45%
Уплотненный грунт К=0,98	

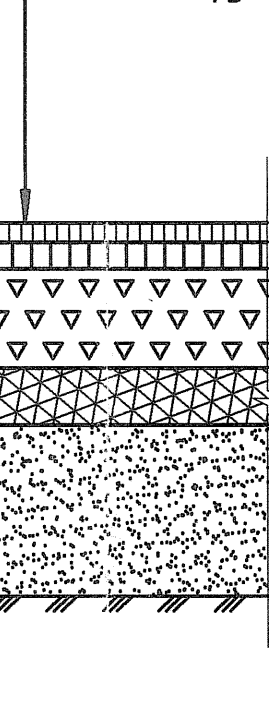


Тун 6
M1:20

Асфальтобетон ПДс – III/2.0 по СТБ 1033-2016	– 0.05
Асфальтогранулят Аз40 по СТБ 1705-2015	– 0.15
Песок средний класса II Кф≥3м/сут. по ГОСТ 8736-2014	– 0.10
Уплотненный грунт K=0.98	

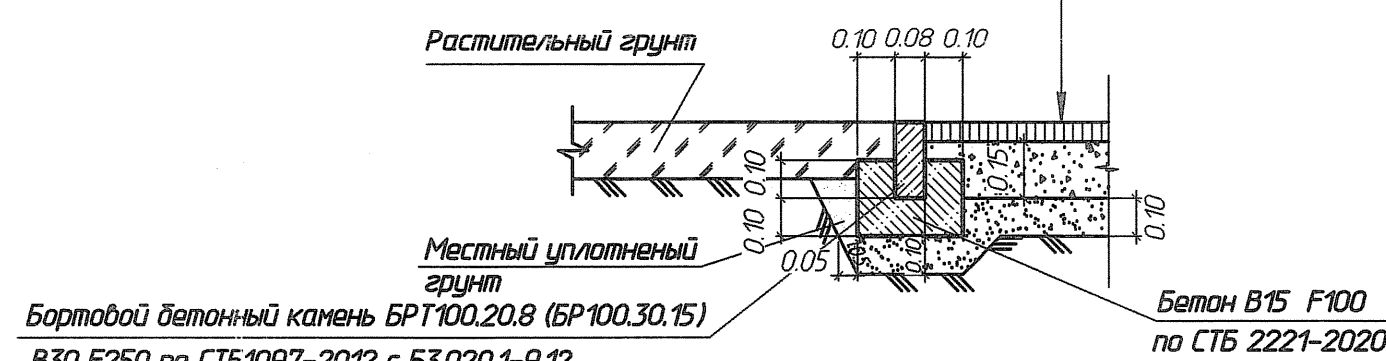


Tun 11
M 1:20

Асфальтобетон ШМБз20-1 / 2,5 СТБ 1033-2016	- 0,05м
Обработка битумной эмульсией ЭБКД-Б-60 СТБ 1245-2015	- 0,6л/м²
Асфальтобетон ШМПе20-1 / 2,5 СТБ 1033-2016	- 0,07м
Обработка битумной эмульсией ЭБКД-Б-60 СТБ 1245-2015	- 0,6л/м²
Асфальтобетон ШКТпз40-1 СТБ 1033-2016	- 0,07м
Гранитный щебень СТБ 2318-2013 фр. 20-40 М400 F50 по ГОСТ 8267-93 методом заклики асфальтогранулятом Аз20 по СТБ 1705-2015	- 0,24м
Гравийно-песчаная смесь ГПС С5 Кф > 3м/сут по СТБ 2318-2013	- 0,15м
Песок средний кл. II Кф > 3м/сут по ГОСТ 8736-2014	- 0,63м
Уплотнительный слой К-0,98	

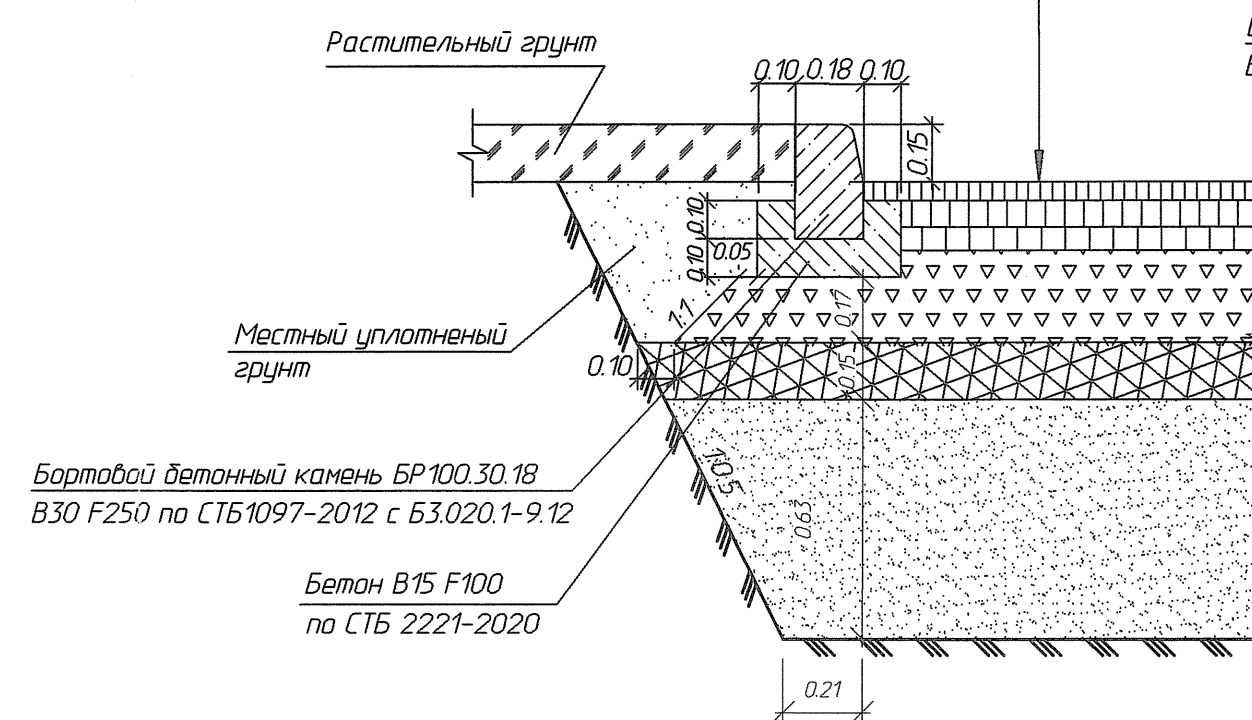


Tup 2
M 1:20

Асфальтобетон ЦМБг 20-И/2.3 по СТБ 1033-2016	- 0.05м
Обработка битумной эмульсией ЭБКД-Б-60 СТБ 1245-2015	- 0.6л/м ²
Асфальтобетон ЦКПг 40-И по СТБ 1033-2016	- 0.07м
Дополнительный щебень СТБ 2318-2013 (М600 F25 фракция 40-80/70 мм ГОСТ 8267-93) методом заклинки асфальтогрануляцией А20 СТБ 1705-2015	- 0.12м
Существующая конструкция дорожной одежды	

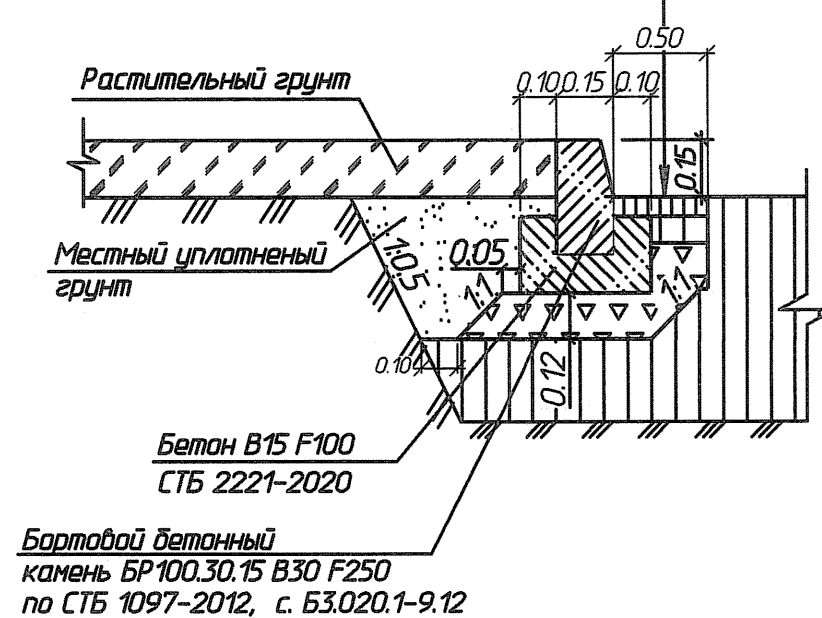


Tun 7
M 1:20

Плита 2ПП30.15-250, с. БЗ.503.1-1 вып.2.03	- 0.21м
Песок средний класса II Кф>3м/сут ГОСТ 8736-2014	- 0.20м
Уплотненный грунт K=0.98	

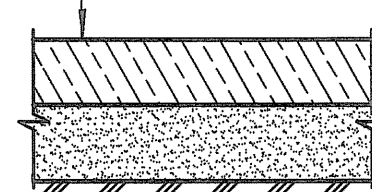


TUN 12
M 1:20

Асфальтобетон ШМБ20-1 / 2.5 С7Б 1033-2016	- 0.05м
Обработка битумной эмульсией ЭБКД-Б-60 С7Б 1245-2015	- 0.6л/м²
Асфальтобетон ШМБ20-1 / 2.5 С7Б 1033-2016	- 0.07м
Обработка битумной эмульсией ЭБКД-Б-60 С7Б 1245-2015	- 0.6л/м²
Асфальтобетон ЦКП240-1 С7Б 1033-2016	- 0.07м
Гранитный щебень С7Б 2319-2013 фр. 20-40 ММ.ОМ F50 по ГОСТ 8267-93 методом заклики асфальтогранулятом Аз20 по С7Б 1705-2015	- 0.12м
Существующая конструкция дорожной одежды	

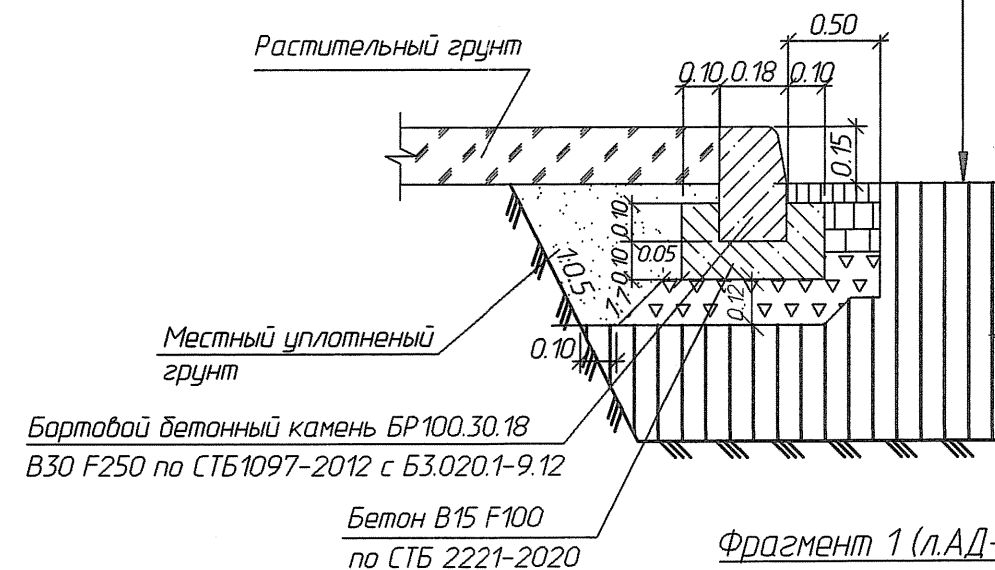


Tun 3
M 1:20

Асфальтобетон ШП4520-11/20 по СТБ 1033-2016	- 0,05%
Обработка битумной эмульсией ЭБКД-6-60	
СТБ 1245-2015	- 0,61%/м
Асфальтобетон ШПТ40-10 по СТБ 1033-2016	- 0,07%
Долгостойкий щебень СТБ 2318-2013, фракц. 40-80/70 мм М500 F25	
ГОСТ 8267-93 методом закладки асфальтогранулятом	
А220 по СТБ 1705-2015	- 0,22%
Гравийно-песчаная смесь	
ПГС СТБ 2318-2013, Кф=50/см ³	- 0,15%
Песок средний кл. II Кр = 30/см ³ по ГОСТ 8736-2014-0,25%	
Уплотняющий грунт К=0,98	

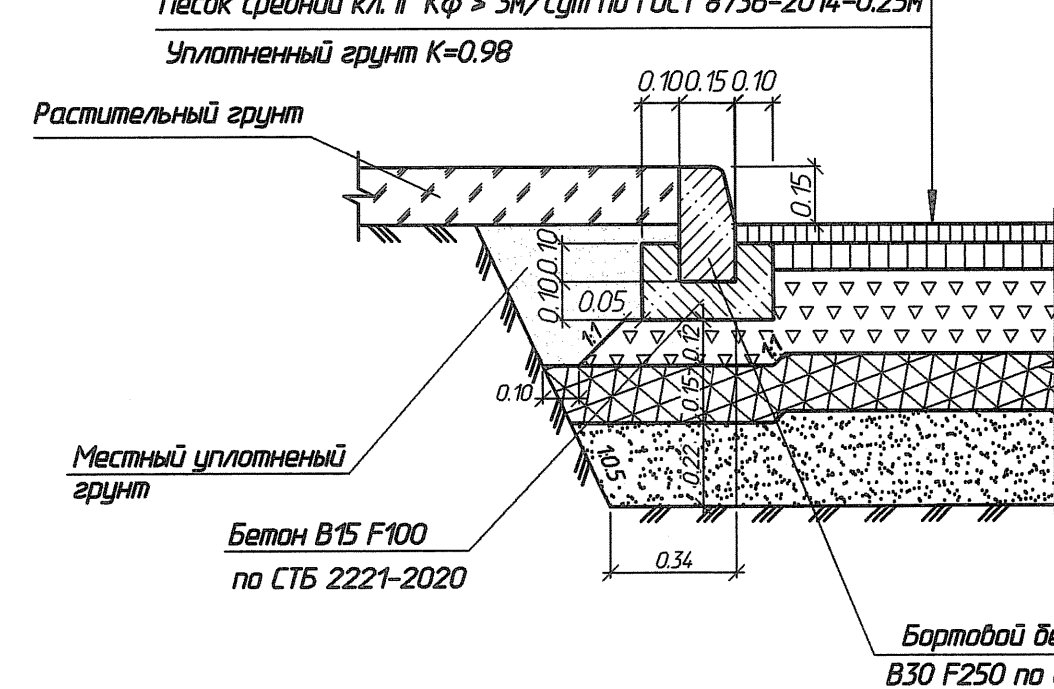


Tun 9
M 1:20

Гравийно-песчаная смесь ГОСТ 5735-2013	- 0.15м
Песок средний класса II Кф>3м/сут ГОСТ 8736-2014	- 0.10м
Уплотненный грунт К=0.98	

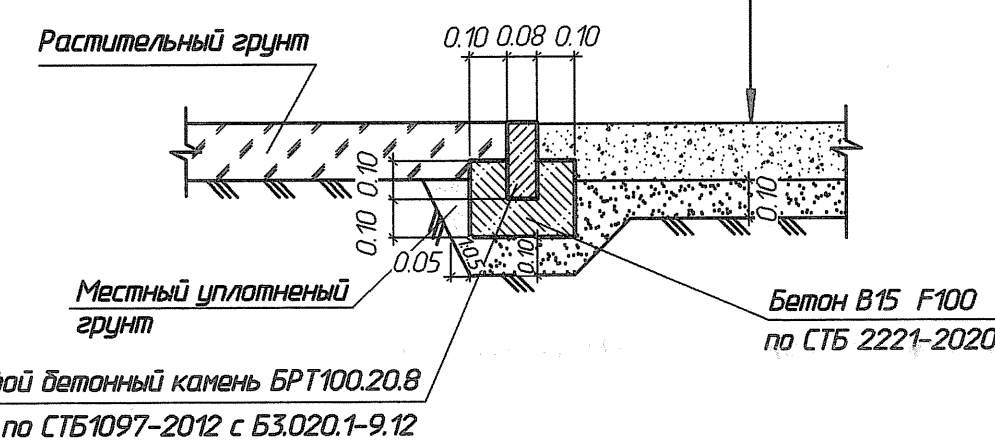

Tun 4
M 1:20

Асфальтобетон ШМБз20-III/2.0 по СТБ 1033-2016	- 0.05м
Обработка битумной эмульсией ЭБКД-Б-60 СТБ 1245-2015	- 0.6л/м²
Асфальтобетон ШКТБз40-II по СТБ 1033-2016	-0.07м
Доломитовый щебень СТБ 2318-2013 ф.40-80(70)мм М600 F25 ГОСТ 8267-93 методом заклики асфальтогранулятом Аз20 по СТБ 1705-2015	-0.12м
Существующая конструкция дорожной одежды	

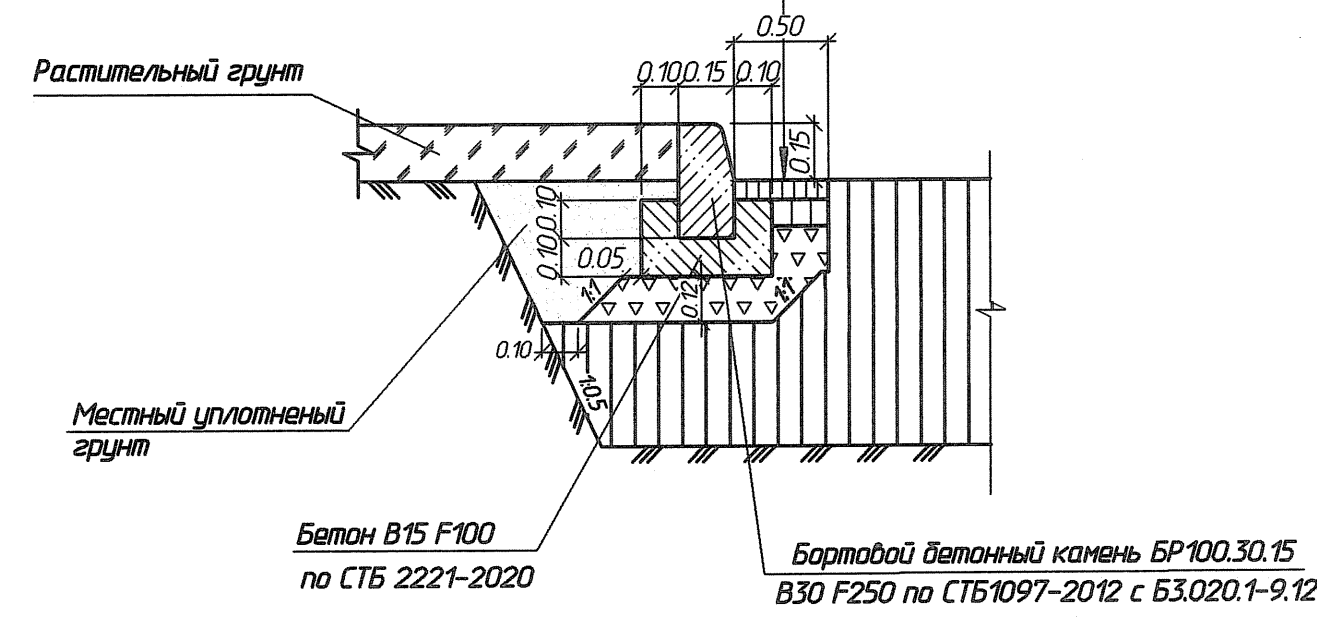


Tun 13
M 1:20


Плита 2ПП30.15-250, с. 63.503.1-1 вып.2.03 - 0.21м
Уплотненный грунт К=0.98 (существующее покрытие из асфальтобетонна)



Фрагмент устройства заделки углублений под монтажные петли для плит 2ПФЗ0.15-250

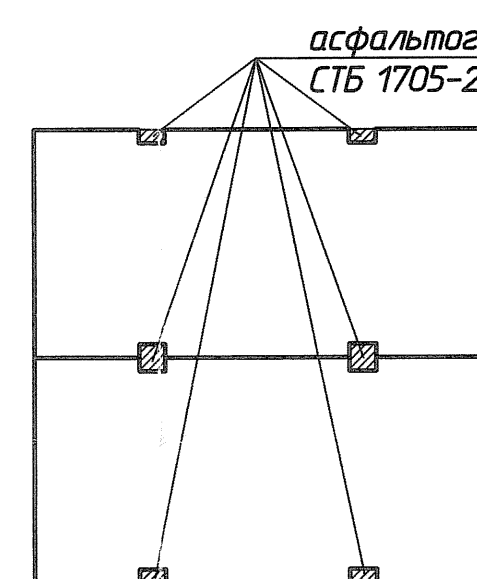

1. Работы выполняются в соответствии с:
ТКП 094–2021 "Автомобильные дороги. Правила устройства асфальтобетонных покрытий и защитных слоев";
ТКП 366–2021 "Автомобильные дороги. Правила содержания";
ТКП 445–3.02–70–2009 "Благоустройство территорий. Асфальтобетонные покрытия. Правила устройства";
ТКП 445–3.02–7–2005 "Благоустройство территорий. Дорожные одежды с покрытием из плит тротуарного. Правила устройства";
2. Устройство сборных покрытий из плит тротуарных выполняется с подачи плит автопогрузчиком.
3. Верхний слой асфальтобетонного покрытия дорожных одежд тип 1, 2 укладывать одновременно по всей ширине ул. Богдановича, объездов
4. Верхний слой асфальтобетонного покрытия дорожных одежд тип 11, 12 укладывать одновременно по всей ширине ул. Богдановича, ул. Некрасова, ул. Сурганова
5. Верхний слой асфальтобетонного покрытия дорожных одежд тип 3, 4 укладывать одновременно по всей ширине проездов
6. Типы мелкоразмерных плит укладываемых на парковках:
– плитка тротуарная "Прямоугольный камень" П20.10.8 М-а (серого цвета, гладкая с танкой фаской)
B27.5 B1b 3.6 F250, СТБ1071–2007
– плитка тротуарная "Катушка" 1020.16.8 М-а (серого цвета, гладкая с танкой фаской)
B27.5 B1b 3.6 F250, СТБ1071–2007
7. Типы мелкоразмерных плит укладываемых на тротуарах:
– плитка тротуарная "Прямоугольный камень" П20.10.8 М-а (серого цвета, гладкая с танкой фаской), B25 B1b 3.2 F250, СТБ1071–2007;
– плитка тротуарная "Прямоугольный камень" П20.10.8 МВЦкр-ад (красного цвета, гладкая с танкой фаской), B25 B1b 3.2 F250, СТБ1071–2007;
– плитка тротуарная "Катушка" 1420.16.8 М-а (серого цвета, гладкая с танкой фаской), B25 B1b 3.2 F250, СТБ1071–2007;
– плитка тротуарная "Катушка" 1020.16.8 МВЦкр-ад (красного цвета 3%, гладкая с танкой фаской), B25 B1b 3.2 F250, СТБ1071–2007;
8. Типы мелкоразмерных плит укладываемых на технических тротуарах:
– плитка тротуарная "Прямоугольный камень" П20.10.6 М-а (серого цвета, гладкая с танкой фаской), B22.5 B1b 2.8 F250, СТБ1071–2007;
– плитка тротуарная "Катушка" 1020.16.8 М-а (серого цвета, гладкая с танкой фаской), B25 B1b 3.2 F250, СТБ1071–2007;

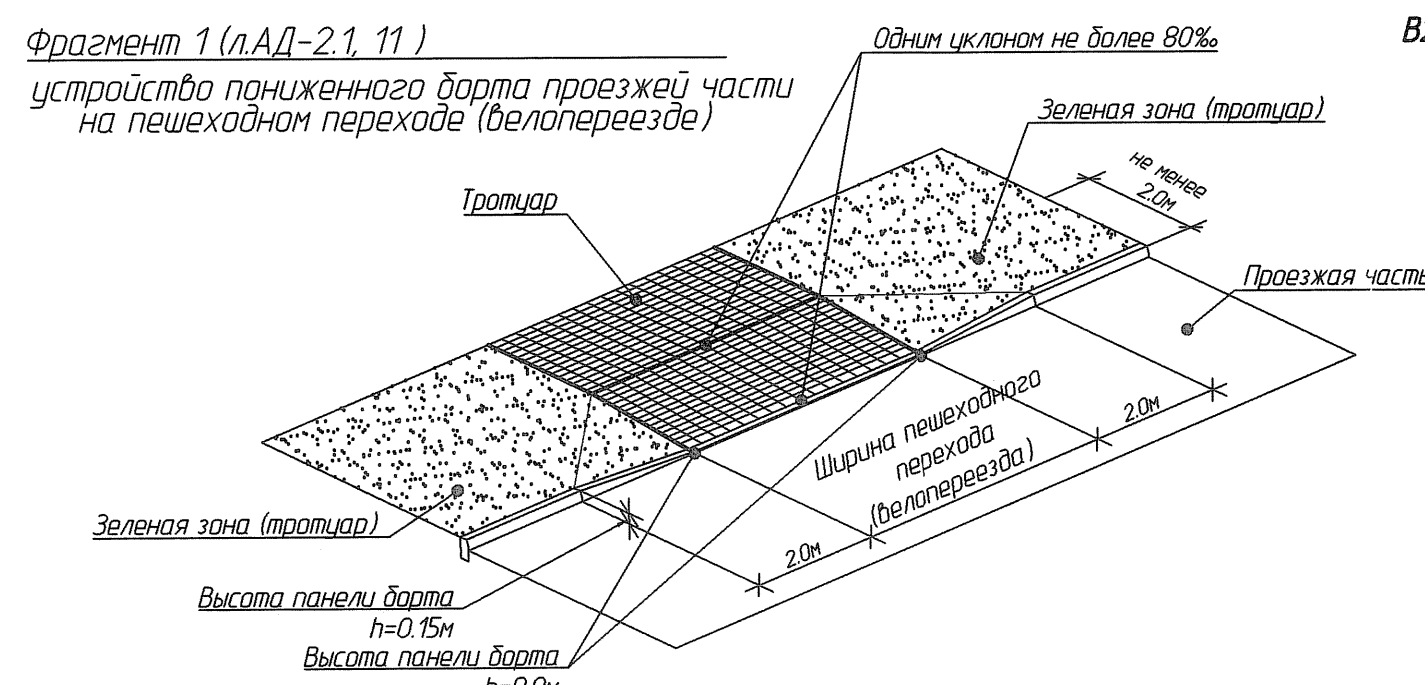[illegible]