
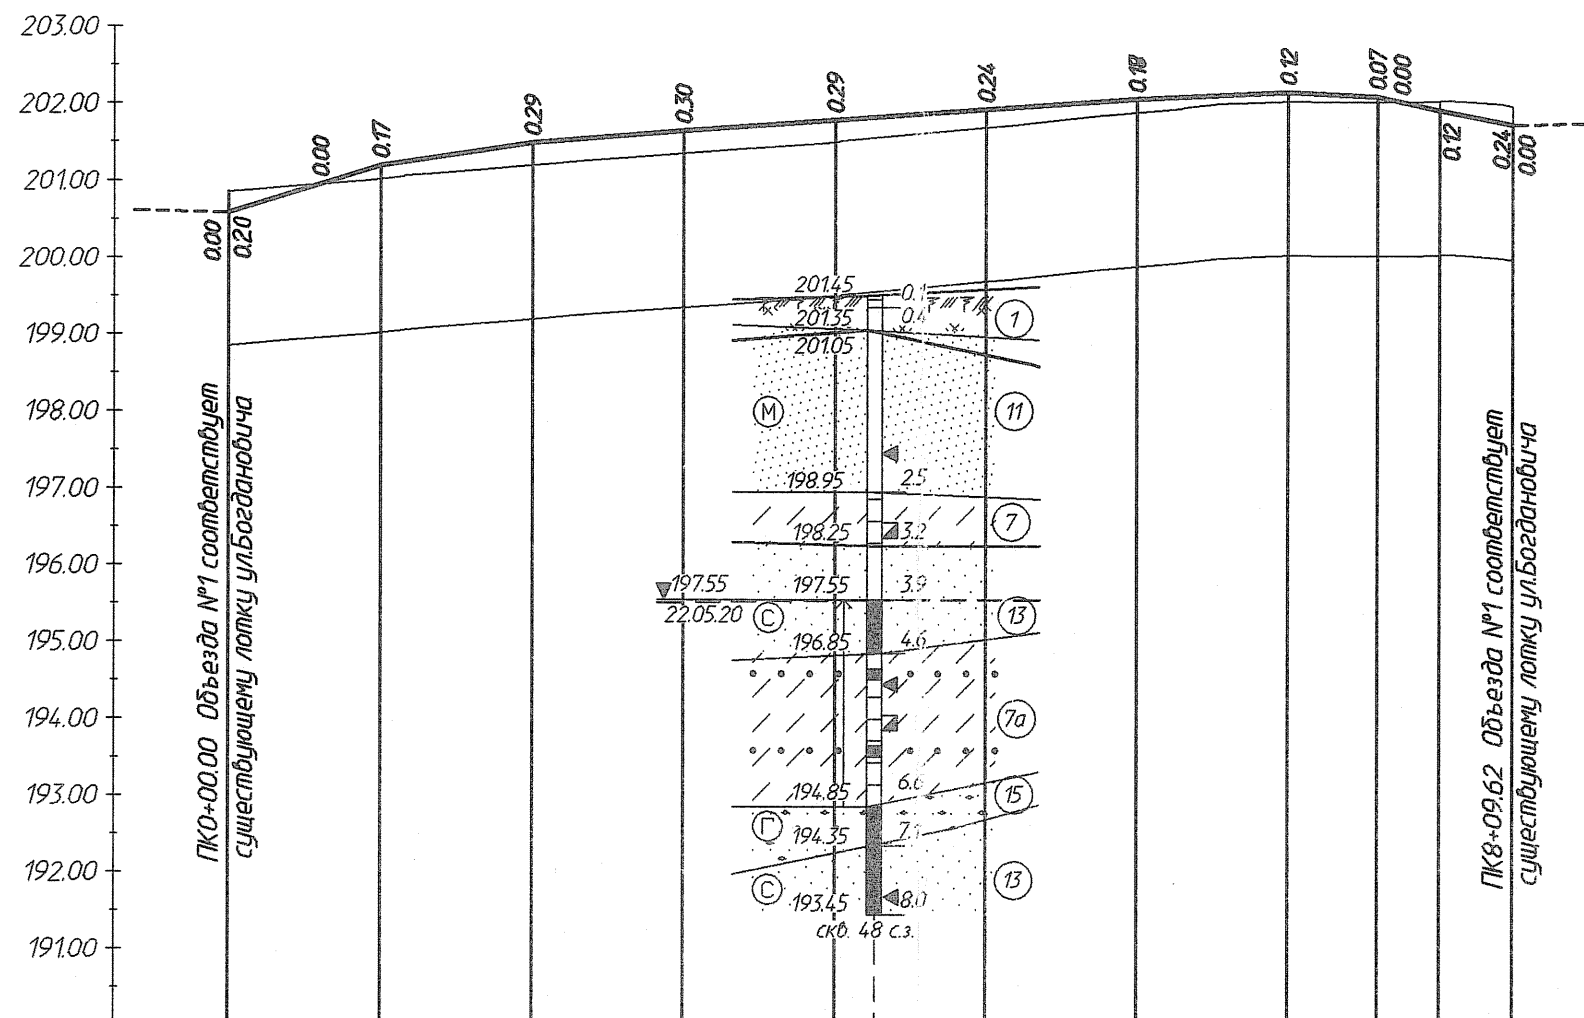
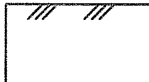
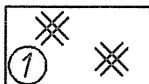
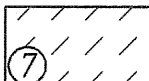
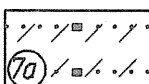
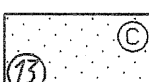


 

	Растительный (почвенно-растительный) слой
	Насыпной грунт песчаный
	Супесь средней прочности
	Супесь с гравием и галькой средней прочности
	Песок мелкий средней прочности
	Песок средний средней прочности
	Песок крупный, гравелистый средней прочности

Проектные данные	Уклон, ‰; вертикальная кривая, м	30.5		15	8	7	7	4.5	5	11.75	22	20	9.62
	Отметка оси проезжей части, м	200.58	200.95	201.19	201.49	201.65	201.79	201.93	202.07	202.16	202.10	201.92	201.73
Фактические данные	Отметка рельефа, м	200.58 200.78	200.95	201.02	201.20	201.35	201.50	201.69	201.89	202.04	202.03	202.04	201.97 201.73
	Расстояние, м		20	20	20	20	20	20	20	20	20	9.62	
Пикет, элементы плана		0	1	2	3	4	5	6	7	8			

						19.66.1.1.1- АД			
						Второй участок третьей линии Минского метрополитена. Инженерная подготовка территории от ст. "Юбилейная" до ст. "Парк Дружбы Народов". 1-я очередь.			
Изм.	Колуч.	Лист	№ док.	Подп.	Дата				
Разработал	Комар		14.02.22			Участок №1. МЩК. Вынос сетей.	Стадия	Лист	Листов
Проверил	Маримоноба		14.02.22				С	7	
ГИП	Голубович		14.02.22						
Зам. нач. отд.	Микулич		14.02.22			Продольный профиль объезда №1	Минский горисполком УП "МИНСКИНЖПРОЕКТ"		
Норм. контр.	Кисрей		16.02.22						
Утвердил	Веренько		14.02.22						