




|             |                |             |             |  |  |  |
|-------------|----------------|-------------|-------------|--|--|--|
|             |                |             | Согласовано |  |  |  |
| Инв № подл. | Подпись и дата | Взам. инв № |             |  |  |  |
| 11-19283    |                |             |             |  |  |  |

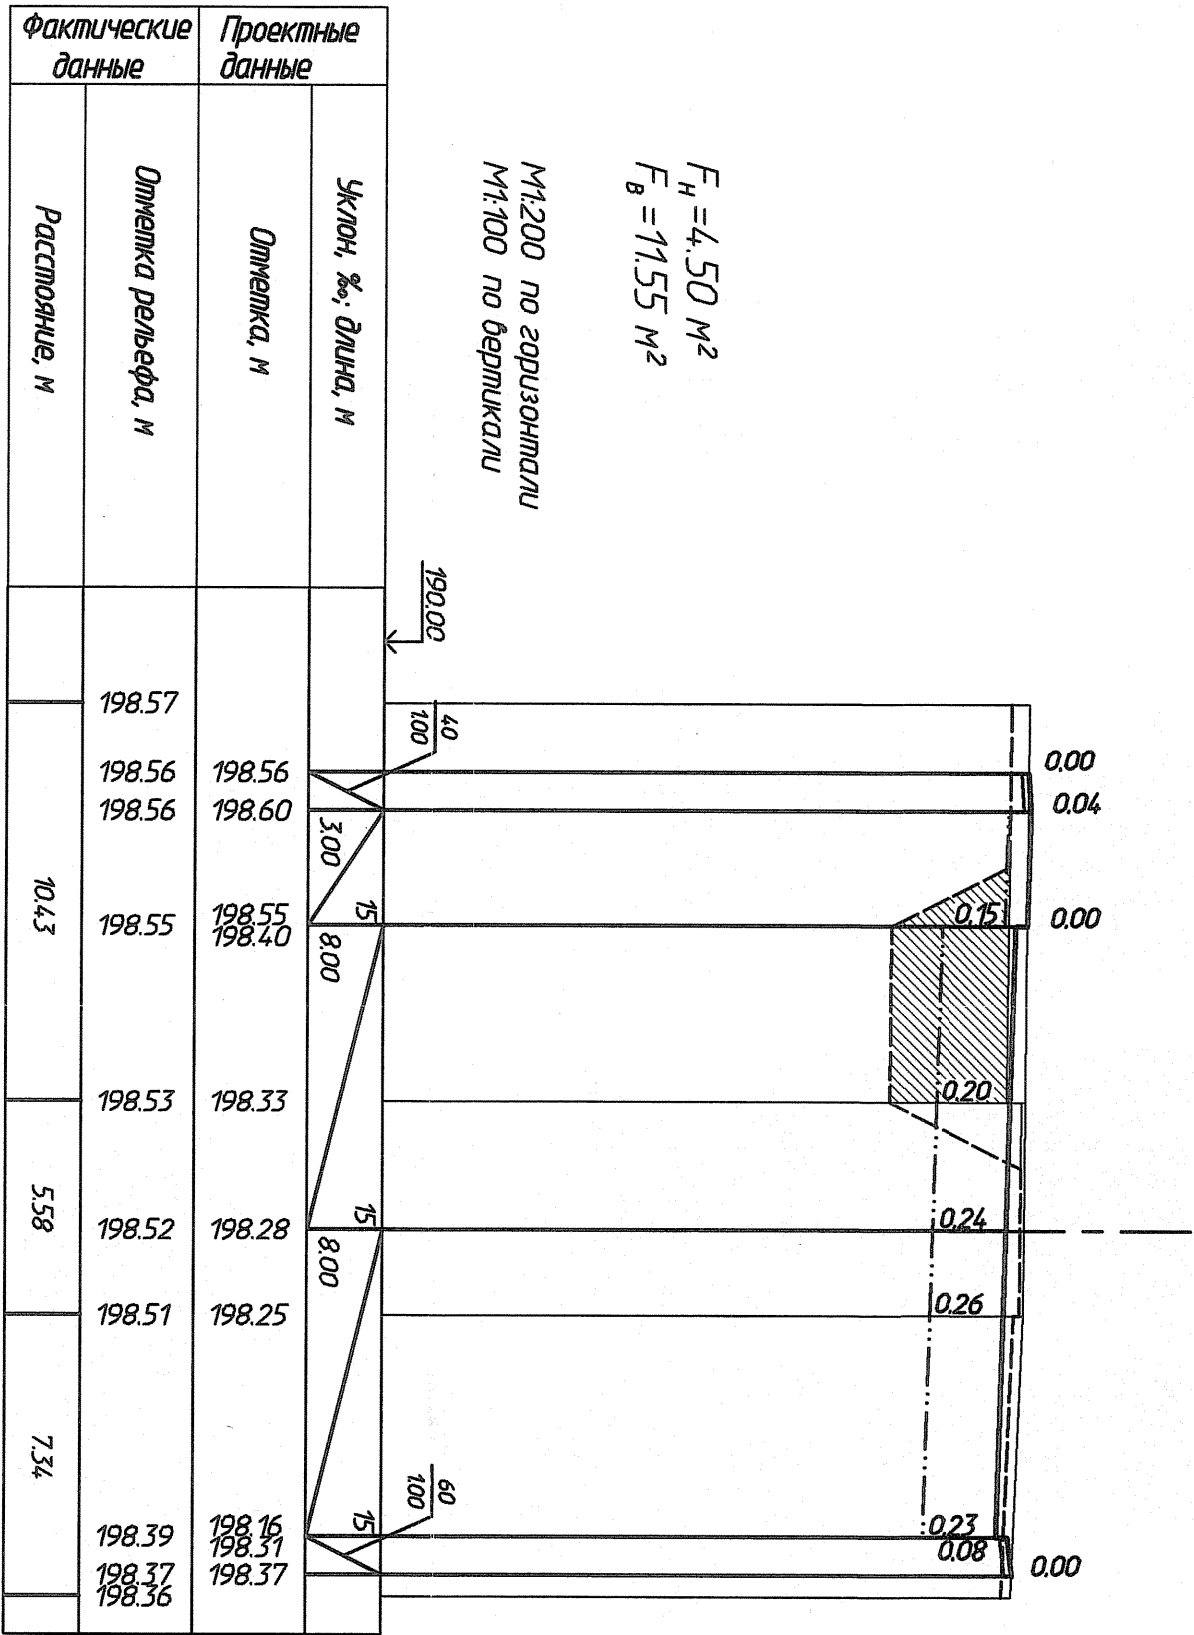

ПК 1

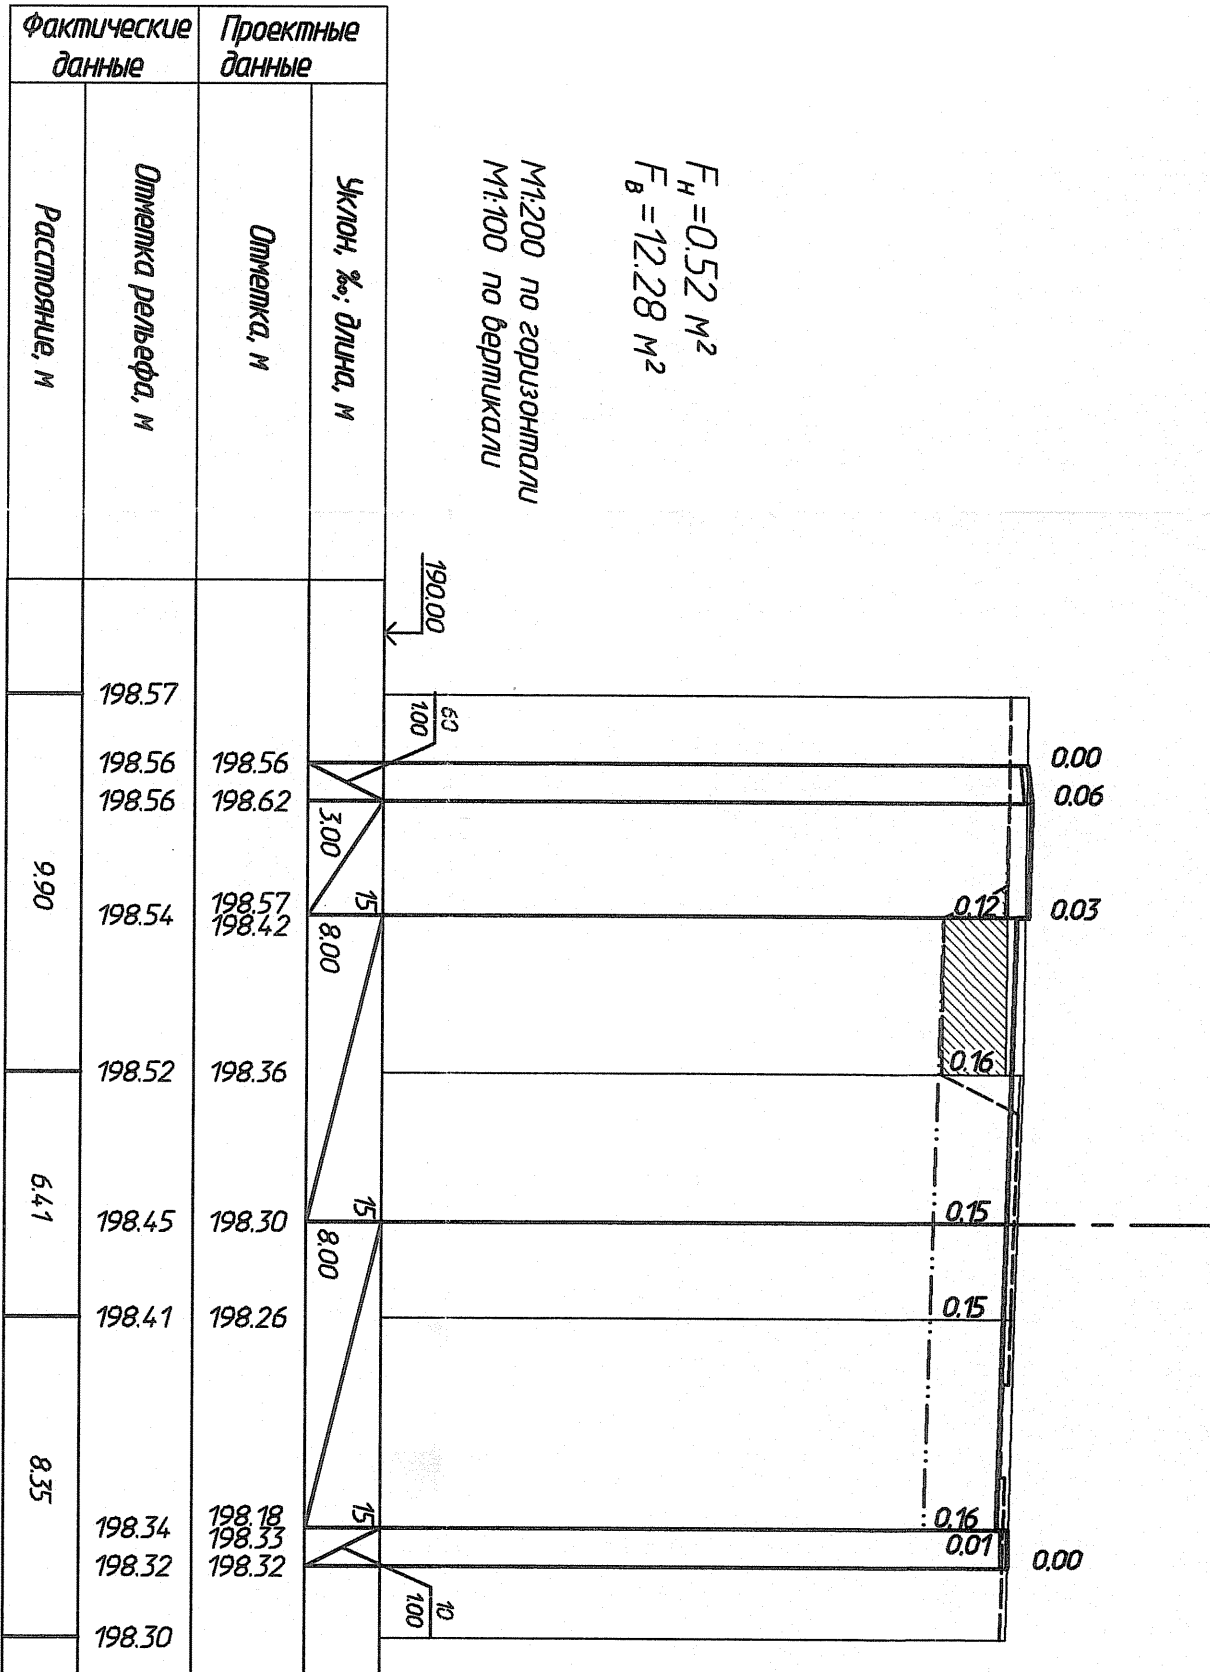

ПК 3

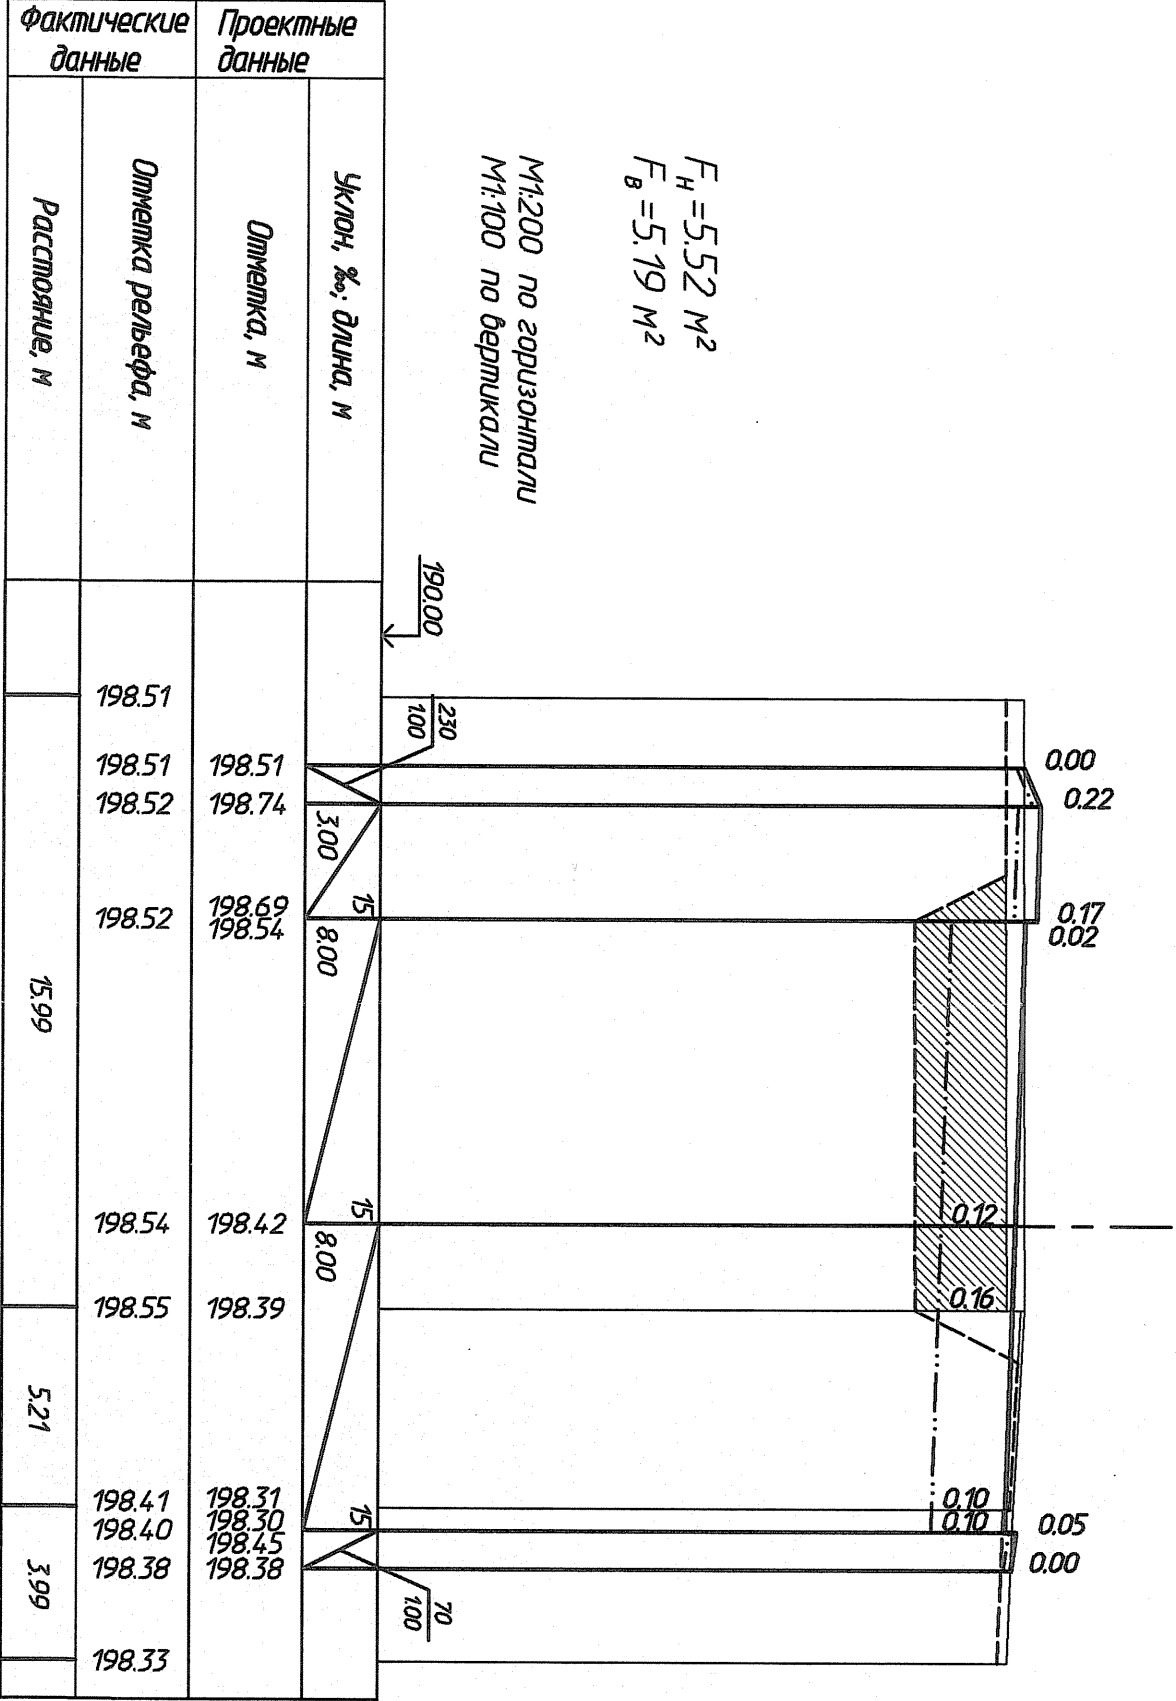

ПК 2

- Условные обозначения
- граница снятия растительного грунта и разборки существующих покрытий
  - граница верха земляного полотна
  - извлеченный сдвозаторфованный грунт см. лист АД- (План извлечения сдвозаторфованного грунта)

ВЕДОМОСТЬ ПОДСЧЕТА ОБЪЕМОВ ЗЕМЛЯНЫХ РАБОТ  
ПО ОБЪЕЗДУ №1а

| ПК        | Площадь поперечного сечения, м2 |        | Средняя площадь поперечного сечения, м2 |        | Расстоя- ние, м | Объем земляных работ, м3 |        |
|-----------|---------------------------------|--------|-----------------------------------------|--------|-----------------|--------------------------|--------|
|           | насыль                          | выемка | насыль                                  | выемка |                 | насыль                   | выемка |
| 1         | 2                               | 3      | 4                                       | 5      | 6               | 7                        | 8      |
| ПК 0      | 0.00                            | 36.55  | 2.25                                    | 24.05  | 20.00           | 45.00                    | 481.00 |
| ПК 1      | 4.50                            | 11.55  | 5.01                                    | 8.37   | 20.00           | 100.20                   | 167.40 |
| ПК 2      | 5.52                            | 5.19   | 3.02                                    | 8.74   | 20.00           | 60.40                    | 174.70 |
| ПК 3      | 0.52                            | 12.28  | 0.26                                    | 23.68  | 19.80           | 5.15                     | 468.86 |
| ПК 3+19.8 | 0.00                            | 35.08  |                                         |        |                 |                          |        |

ИТОГО 145 648  
объемы, не вошедшие в поперечные сечения 0 157  
ВСЕГО 145 805

| |
|---|
| |</ |
|---|