


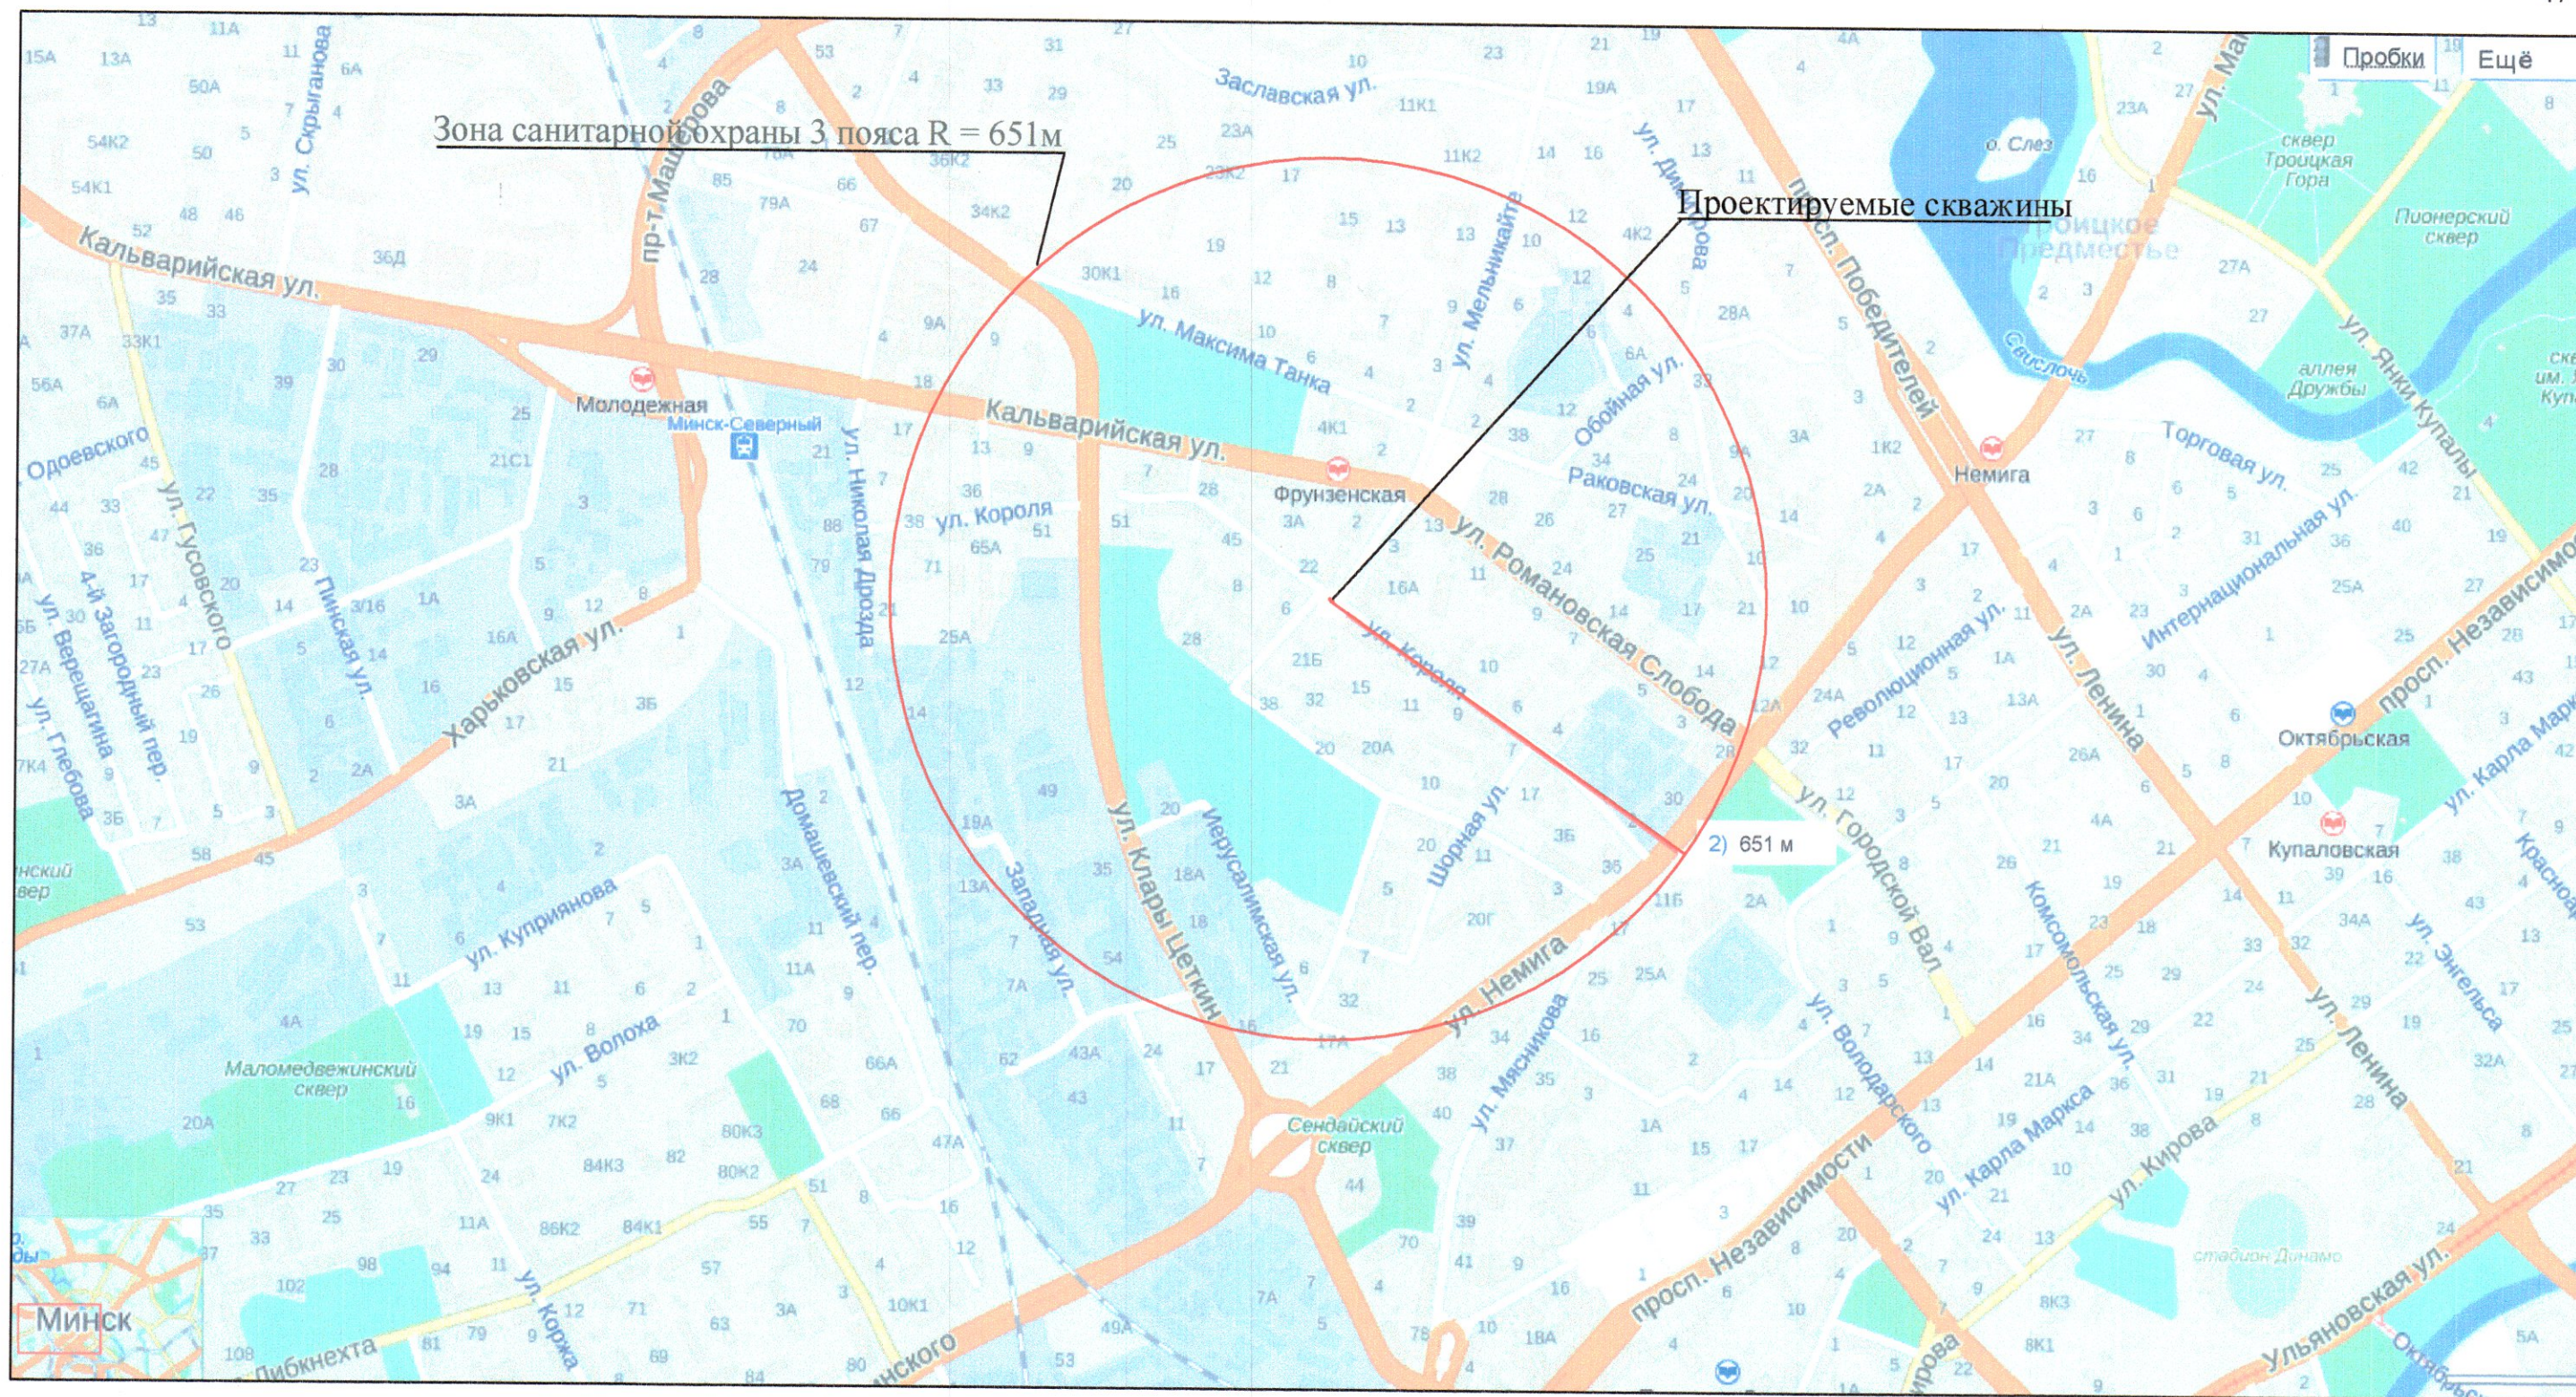

Нач. отряда	Галун	09.13	Ситуационная схема расположения проектируемых скважин с нанесением зоны санитарной охраны 3 пояса	Лист 3	Листов 7	М 1:10000
Исполнитель	Ремешкова	09.13		Объект	68/13-04	УП "ГеоСервис" г.Минск
Проверил	Бухаткин	09.13				

Инв. № 54155