

УТВЕРЖДАЮ
Заместитель директора-
главный инженер

В.В.Шавель

« 31 » _____ 2026г.
подпись, инициалы, фамилия

ТЕХНИЧЕСКОЕ ЗАДАНИЕ

выполнение работ по обследованию строительных конструкций и разработке технической документации для переоборудования мобильного инвентарного сооружения, расположенного на территории Заказчика, зарегистрированного по адресу: Минская обл., Борисовский район, Пересадский с/с, Р-53, 35-й км., 2 .

Основные характеристики проектируемого помещения.

- 1 Место размещения проектируемого помещения, габаритные размеры см.
Приложение 1 к настоящему техническому заданию.
- 2 Назначение помещений:
 - помещение №1 - производственное, для нанесения vin-code на автомобиль, размером 14,5х30,0 х 3,0 (h) м, – 435,0 м²,
 - помещение №2 – тамбур, размером 6,0х6,0х3.0 (h) м, 2шт – общая площадь 72м².
- 3 Объект возводится в неотапливаемом помещении существующего сооружения на территории действующего предприятия.
- 4 Основные конструктивные характеристики проектируемого помещения:
 - кровля – плоская из сэндвич-панелей с утеплителем из минеральной ваты. Конструкция, толщина кровли, определяются проектировщиком на основании расчетов, исходя из требуемой температуры воздуха внутри проектируемого помещения в +21...+23 С;
 - каркас – металлический с антикоррозионным покрытием (цвет антикоррозионного покрытия согласовывается с Заказчиком);
 - наружные стены – сэндвич-панели с утеплителем из минеральной ваты. Конструкция, толщина наружных стен, определяются проектировщиком на основании расчетов, исходя из требуемой температуры воздуха внутри помещения в +21...+23 С.
 - оконный блок (ОК1) – общее количество 5 шт., размер 1,0 х 1,0 (h), выполнен из профиля ПВХ, одностворчатый, с заполнением однокамерным стеклопакетом, глухой. Места расположения, см Приложение №1 к техническому заданию;
 - оконный блок (ОК2) – общее количество 5 шт., размер 1,0 х 1,0 (h), выполнен из профиля ПВХ, двухстворчатый с заполнением однокамерным стеклопакетом, с поворотно-откидным механизмом в одной створке. Места расположения, см. Приложение 1 к техническому заданию;
 - дверной блок (ДГ-1) – количество определяется расчетом, размер 0,9 х 2,1(h) – глухой из профиля ПВХ;

- скоростные, рулонные ворота (ВР-1), общее количество – 4 шт. Размер проема: ширина (В): 4200, высота (Н): 4200. Режим эксплуатации - 30°C + 60°C.
- промышленные секционные ворота, (ВР-2), общее количество – 2 шт, размер проема: 4200x4200мм (ширина x высота), цвет сэндвич-панели с наружной стороны: RAL9006 серый. Цвет сэндвич-панели с внутренней стороны: RAL9002 серо-белый. Места расположения ворот указаны на плане (Приложение 1 к техническому заданию);
- пол – конструкция пола определяется проектировщиком на основании расчетов, исходя из требуемой температуры воздуха внутри помещения в +21...+23 С.
- в помещении необходимо предусмотреть:
приточно-вытяжную вентиляцию;
сеть воздухопроводов с распределительными решетками;
освещение;
розетки для подключения оборудования (местоположение розеток согласовывается с заказчиком);
точки подключения пневматического инструмента, с рабочим давлением 5-6 bar (точки подключения согласовываются с заказчиком);
сетевой кабель, для подключения оборудования к MES.

Для более полной информации к настоящему техническому заданию прилагаются фото.

Требуемый состав проектной документации.

ОПЗ (Общая пояснительная записка);
АР (Архитектурные решения);
КР (Конструкторские решения);
ТХ (Технологическое решение);
ОВ (Отопление и вентиляция);
ВС (Воздухоснабжение);
ЭМ (Силовое электрооборудование);
ЭО (Электроснабжение, освещение);
СС (сети связи)
СПС (Система пожарной сигнализации);
МОПБ (Мероприятия по обеспечению пожарной безопасности);
СД (Сметная документация);
обследование существующих строительных конструкций

Принятые технические решения должны соответствовать требованиям экологических, санитарно-гигиенических, противопожарных и других, действующих норм и правил Республики Беларусь, обеспечивать безопасную для жизни и здоровья людей эксплуатацию сооружения.

Начальник БКС

М.М.Корсаков

Начальник цеха сборки

Д.Н.Петрович


СОГЛАСОВАНО:


Заместитель главного инженера-
начальник СОЭ


А.В.Ковалев

Нач. ОПБПМ



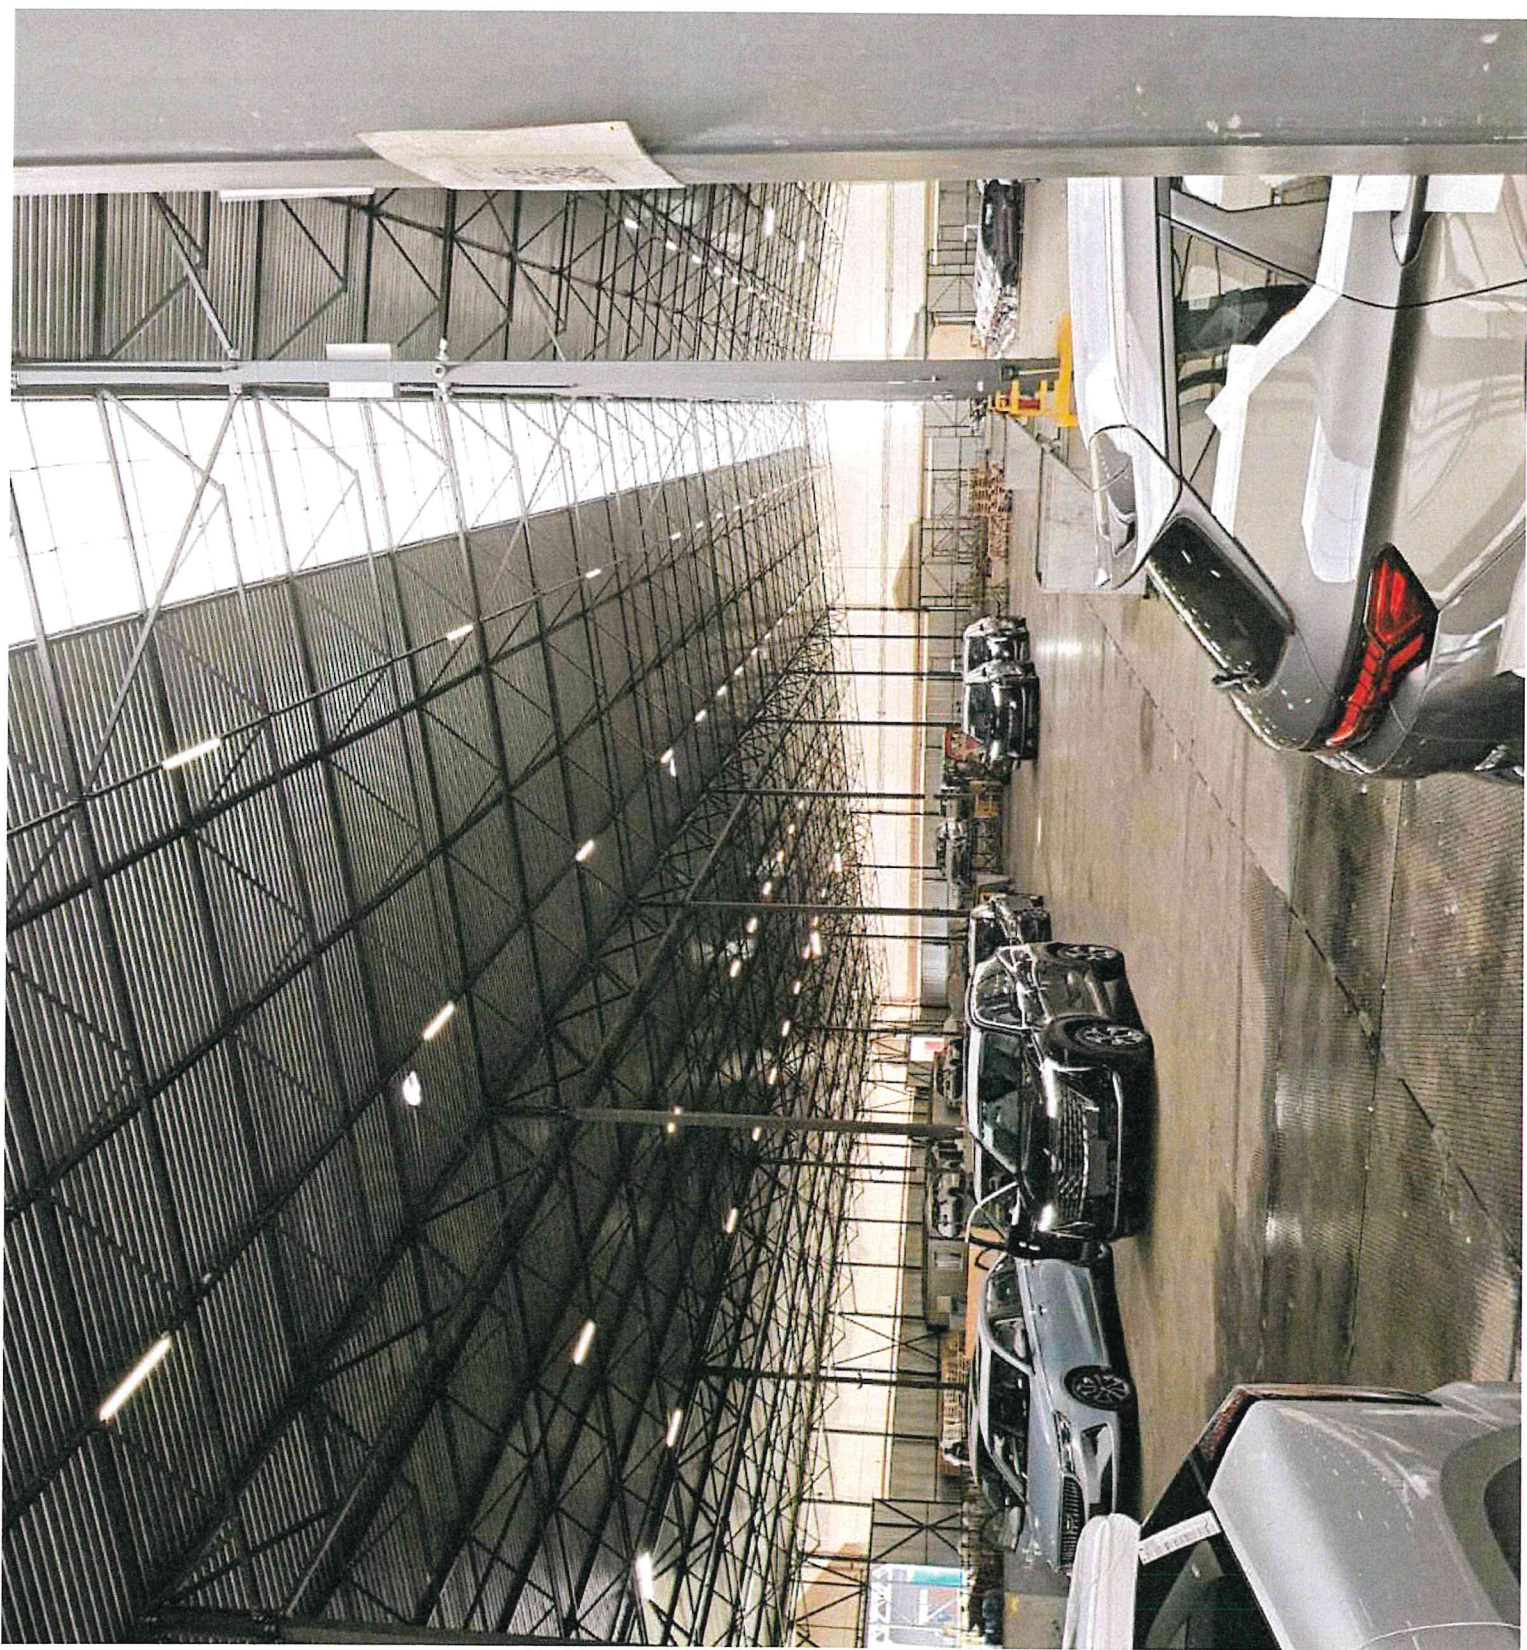

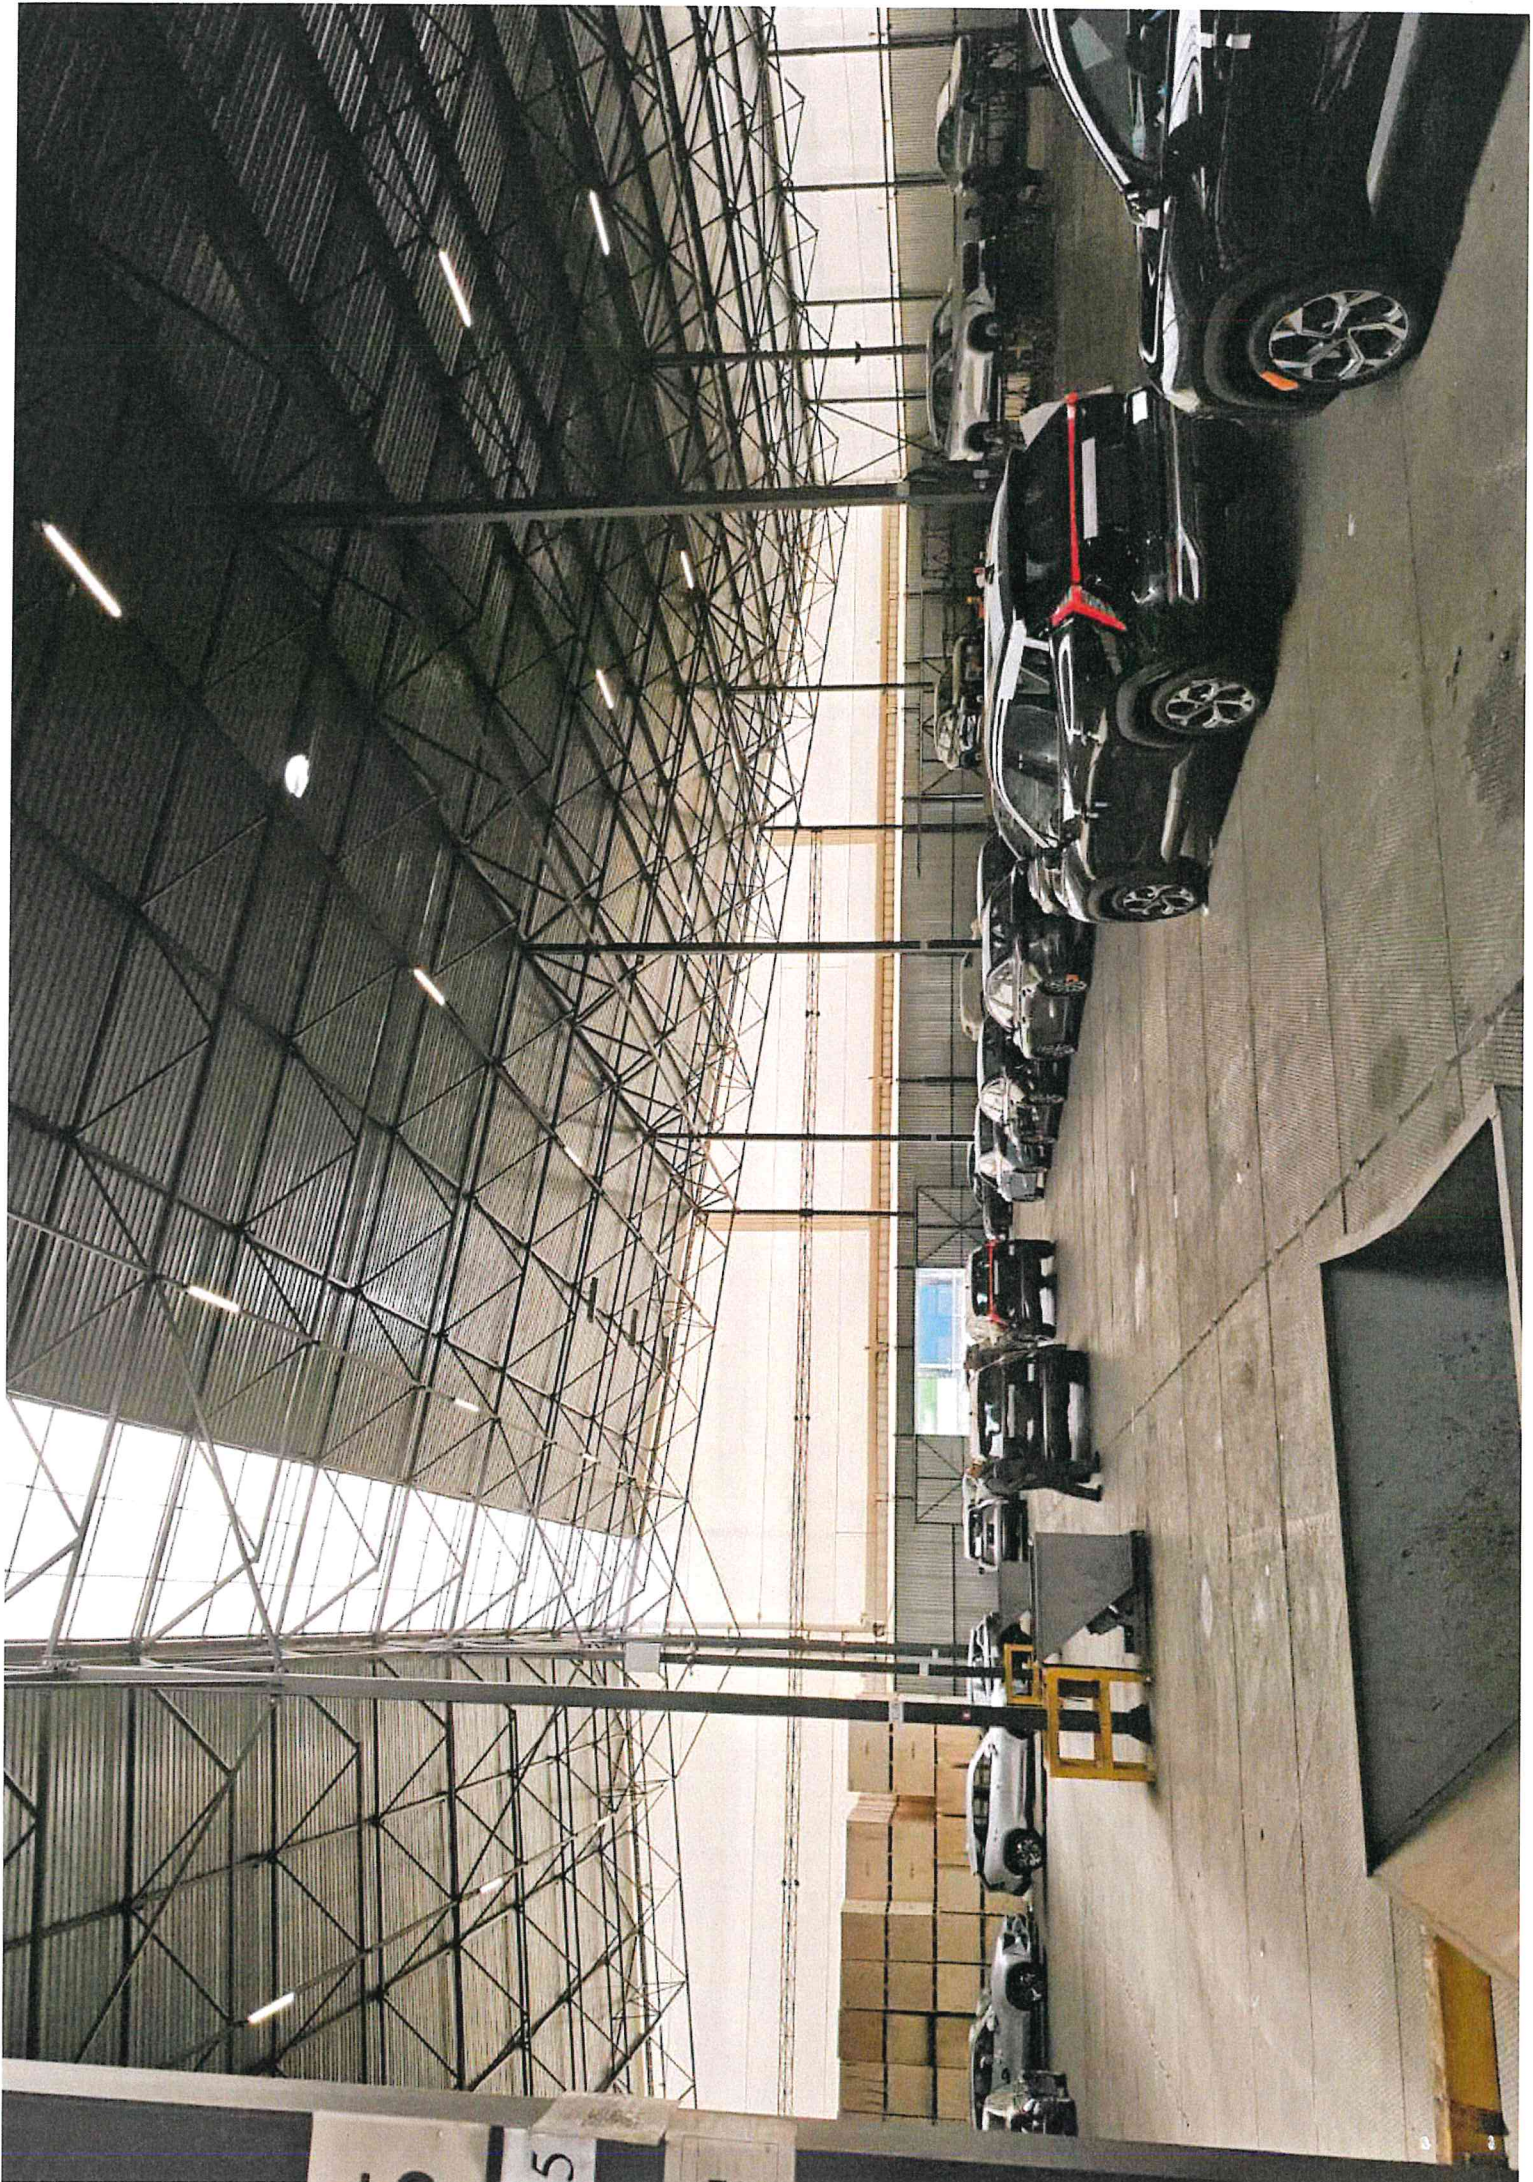

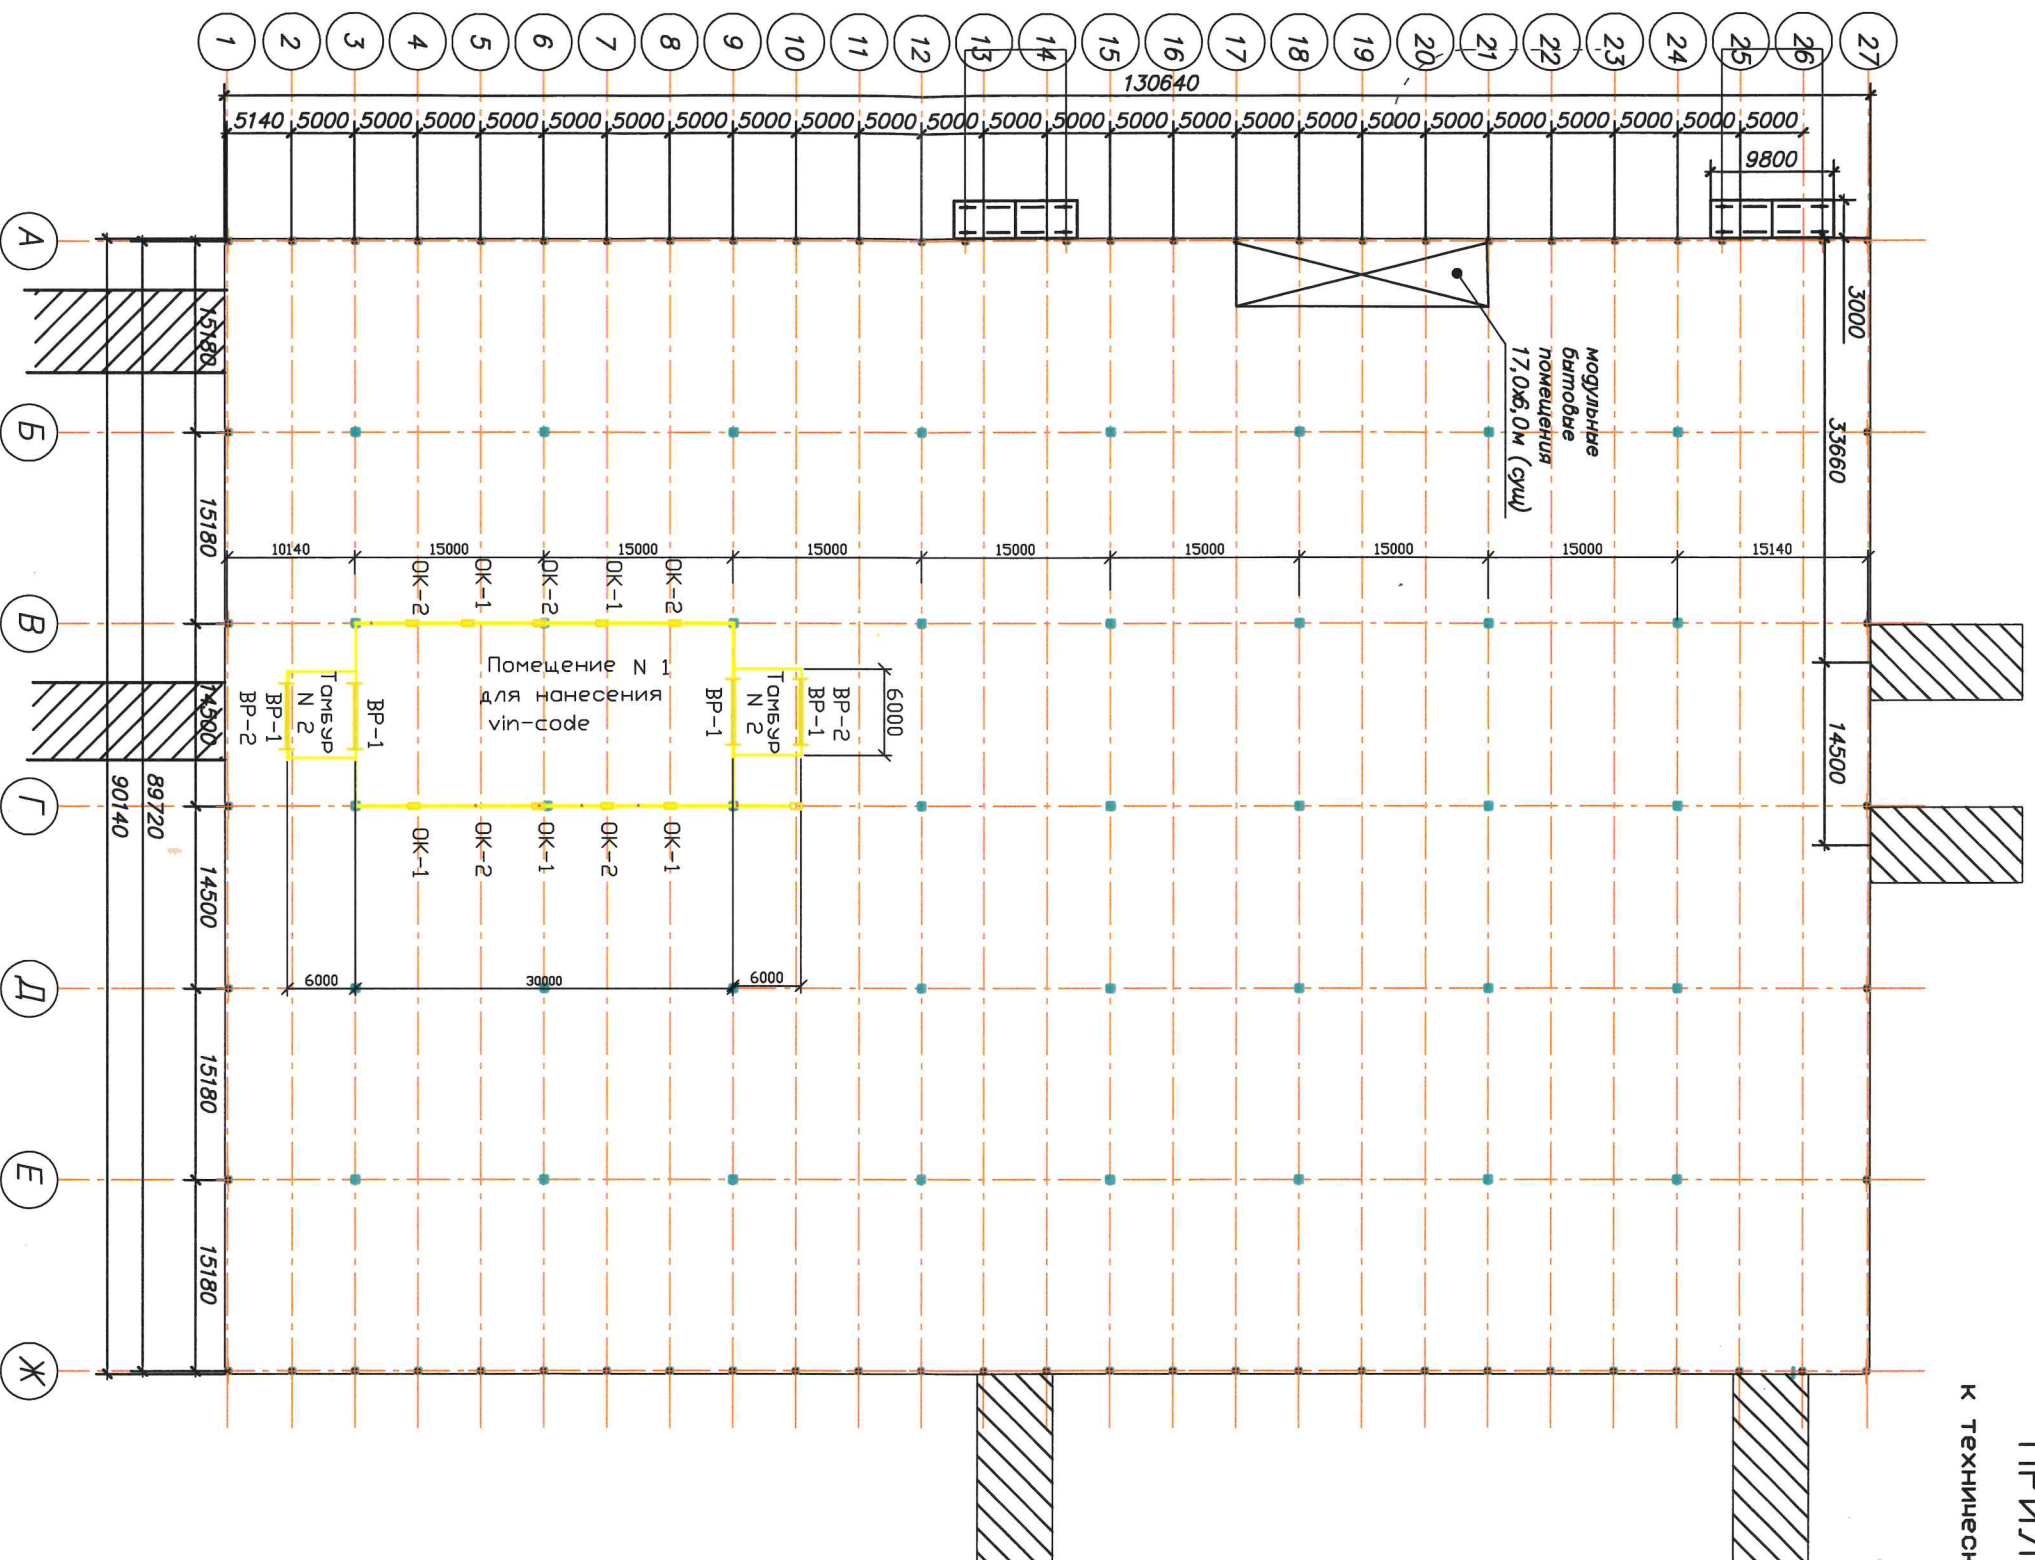

Условные обозначения

Проектируемое помещение