Предварительное свайное поле в осях 1-22

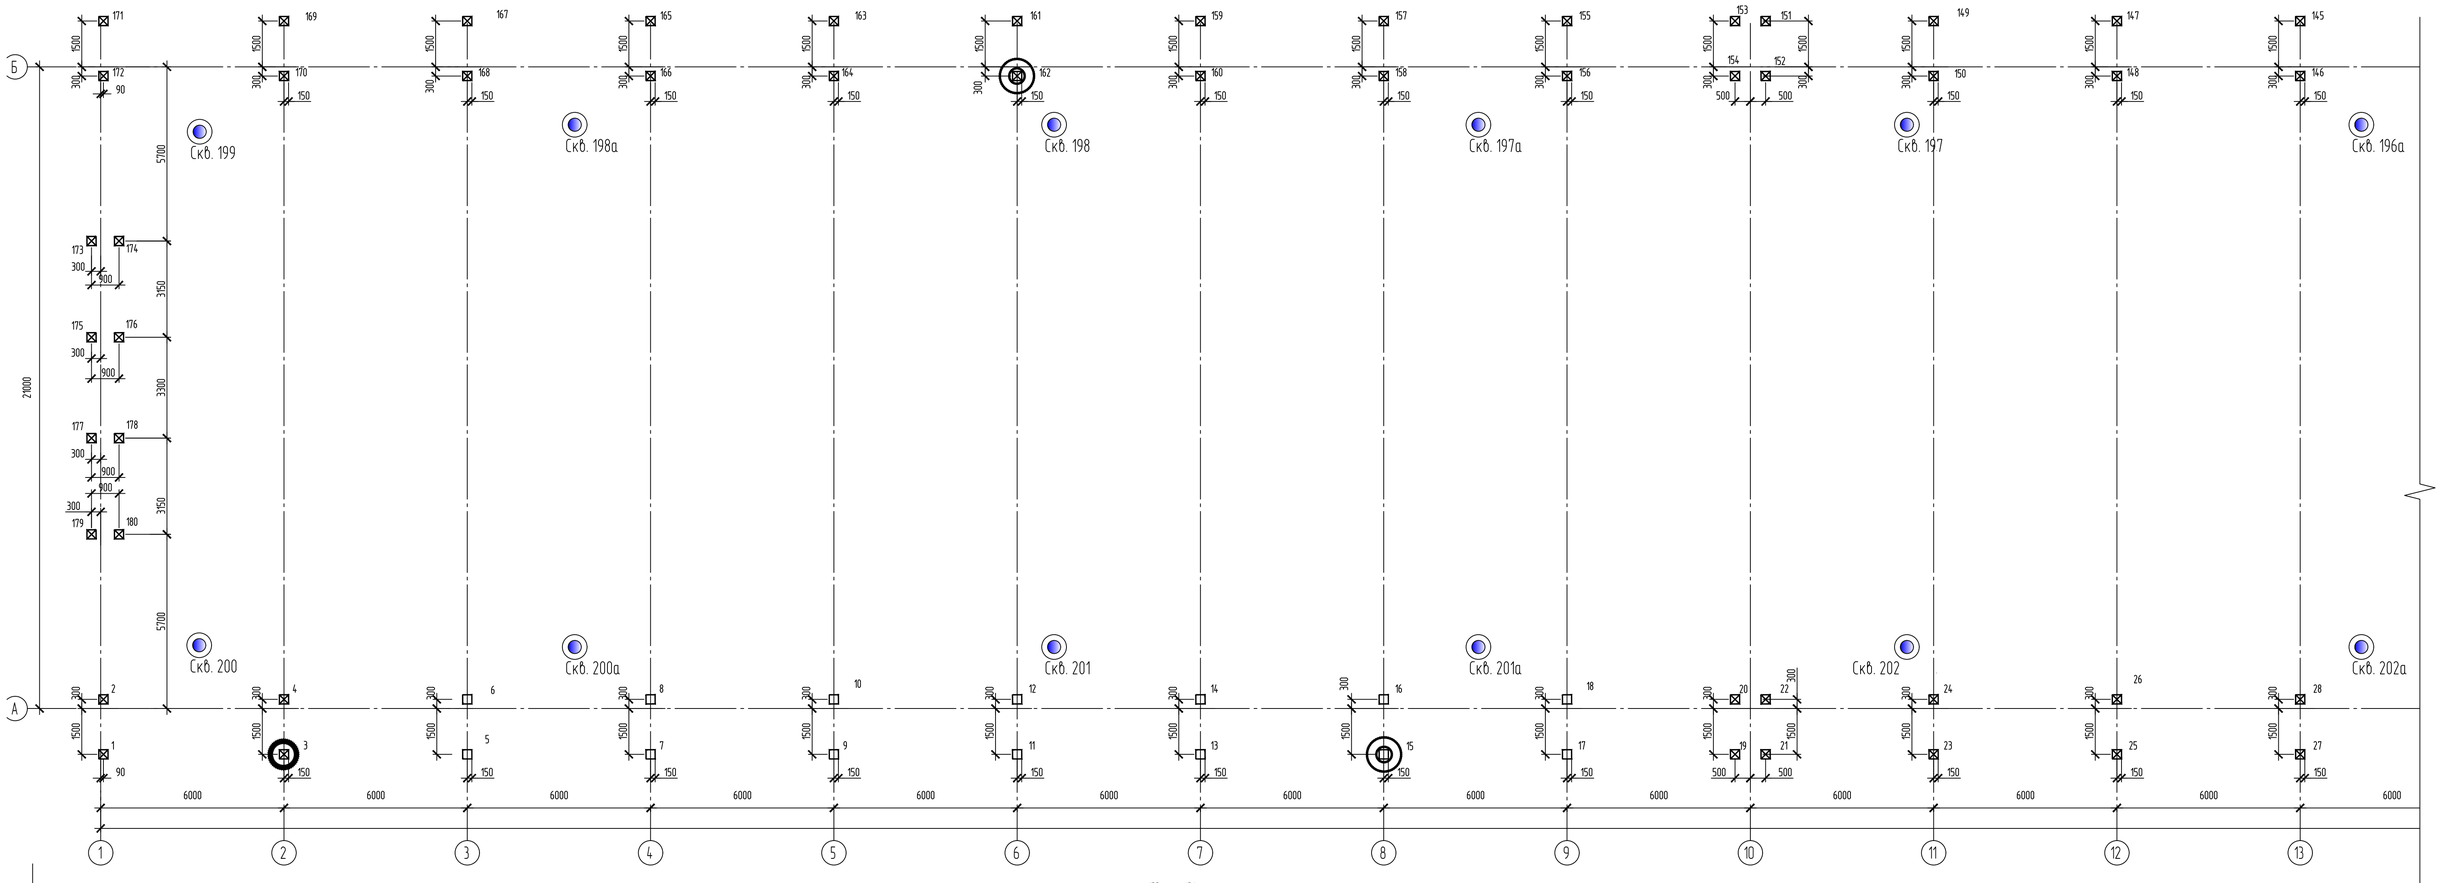

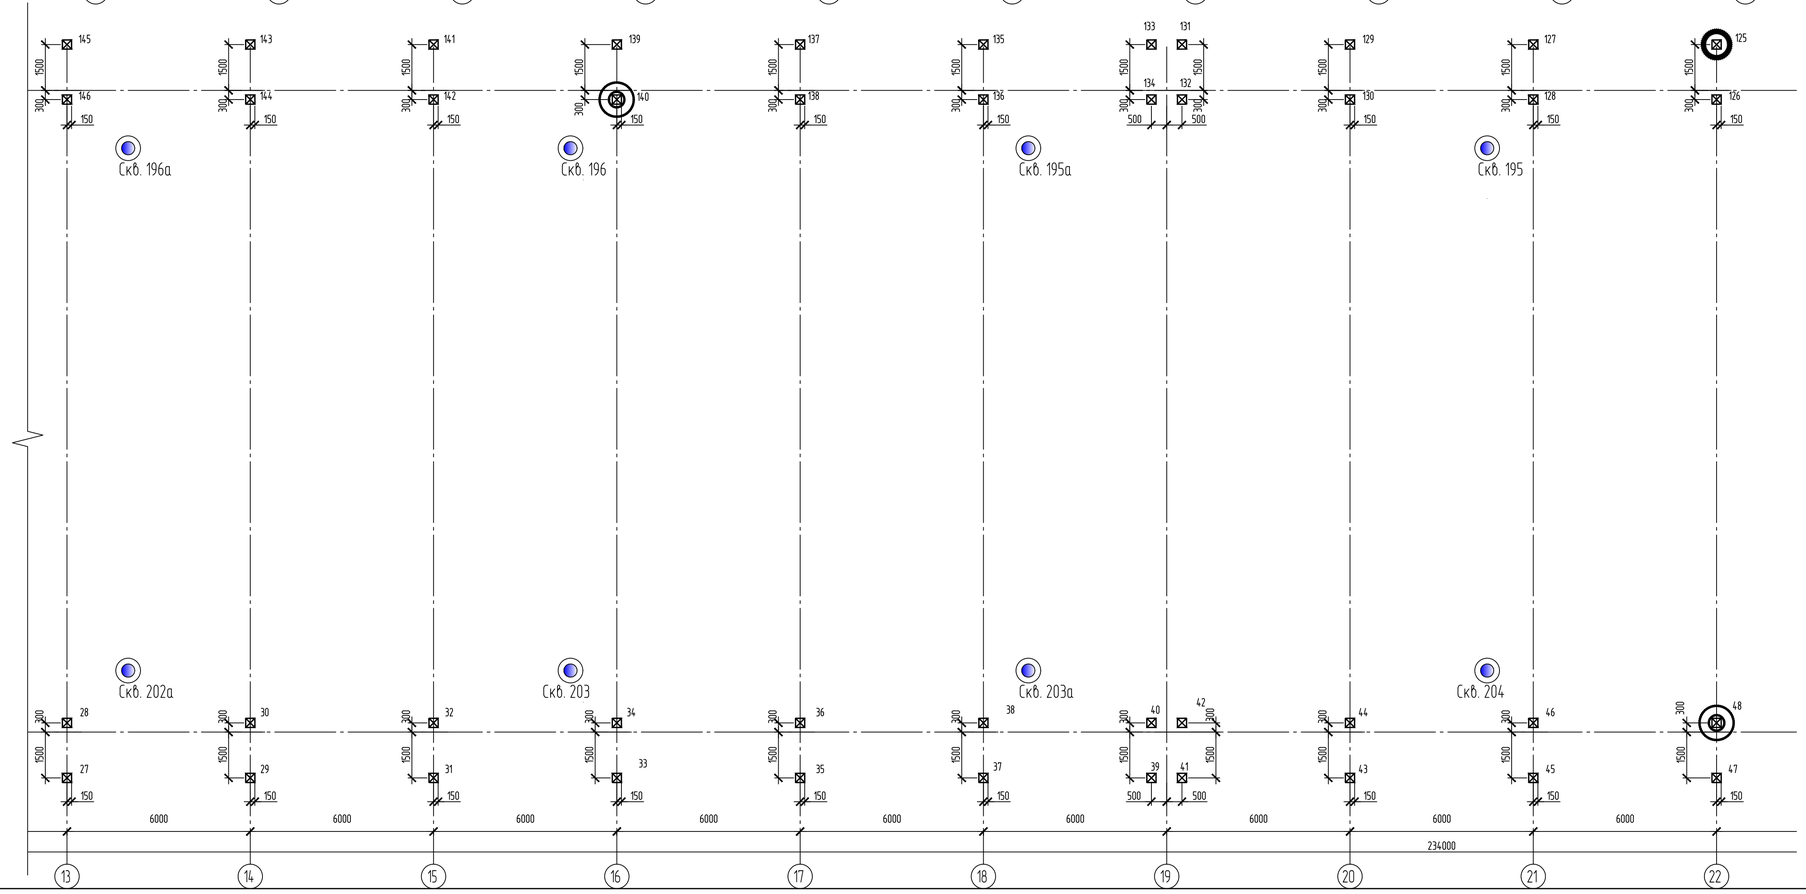

Спецификация свай

Поз.	Обозначение	Наименование	Кол.	Масса ед. кг	Примечание
1	Серия Б 1.011.1-2.08 В.2	СП 50.30-4	98	1.150	W6
2	Серия Б 1.011.1-2.08 В.2	СП 60.30-5	90	1.400	W6

Таблица отметок голов свай

Номера свай	Длина сваи в м	Отметка верха сваи	
		после срубки	после забивки
5-18, 49-70, 79-124, 181-188	6	-2.3	-2.05
1-4, 19-48, 71-78, 125-180	5	-2.3	-2.05

Условные обозначения

□ СП 60.30-5

⊠ СП 50.30-4

сваи, подлежащие испытанию статической вдавливающей нагрузкой. 2шт. (№№ 3, 125)

сваи, подлежащие испытанию динамической нагрузкой. 6шт. (№№ 15, 48, 75, 100, 140, 162)

Изм.	Колич.	Лист	N док.	Подпись	Дата	Возведение свиноводческого комплекса мощностью 100 тысяч голов откорма в год 2 км восточнее д. Большие Лесковичи (2 очередь - ферма откорма)			
						Здание свинарника-откормочника (N5 по ГП)	Стадия	Лист	Листов
							С		
						Предварительное свайное поле в осях 1-22			

Согласовано:

Взам. инв. N

Подпись и дата 15.09.2026

Инв. N подл.

(841 x 594) Формат А1

Предварительное свайное поле в осях 22-40

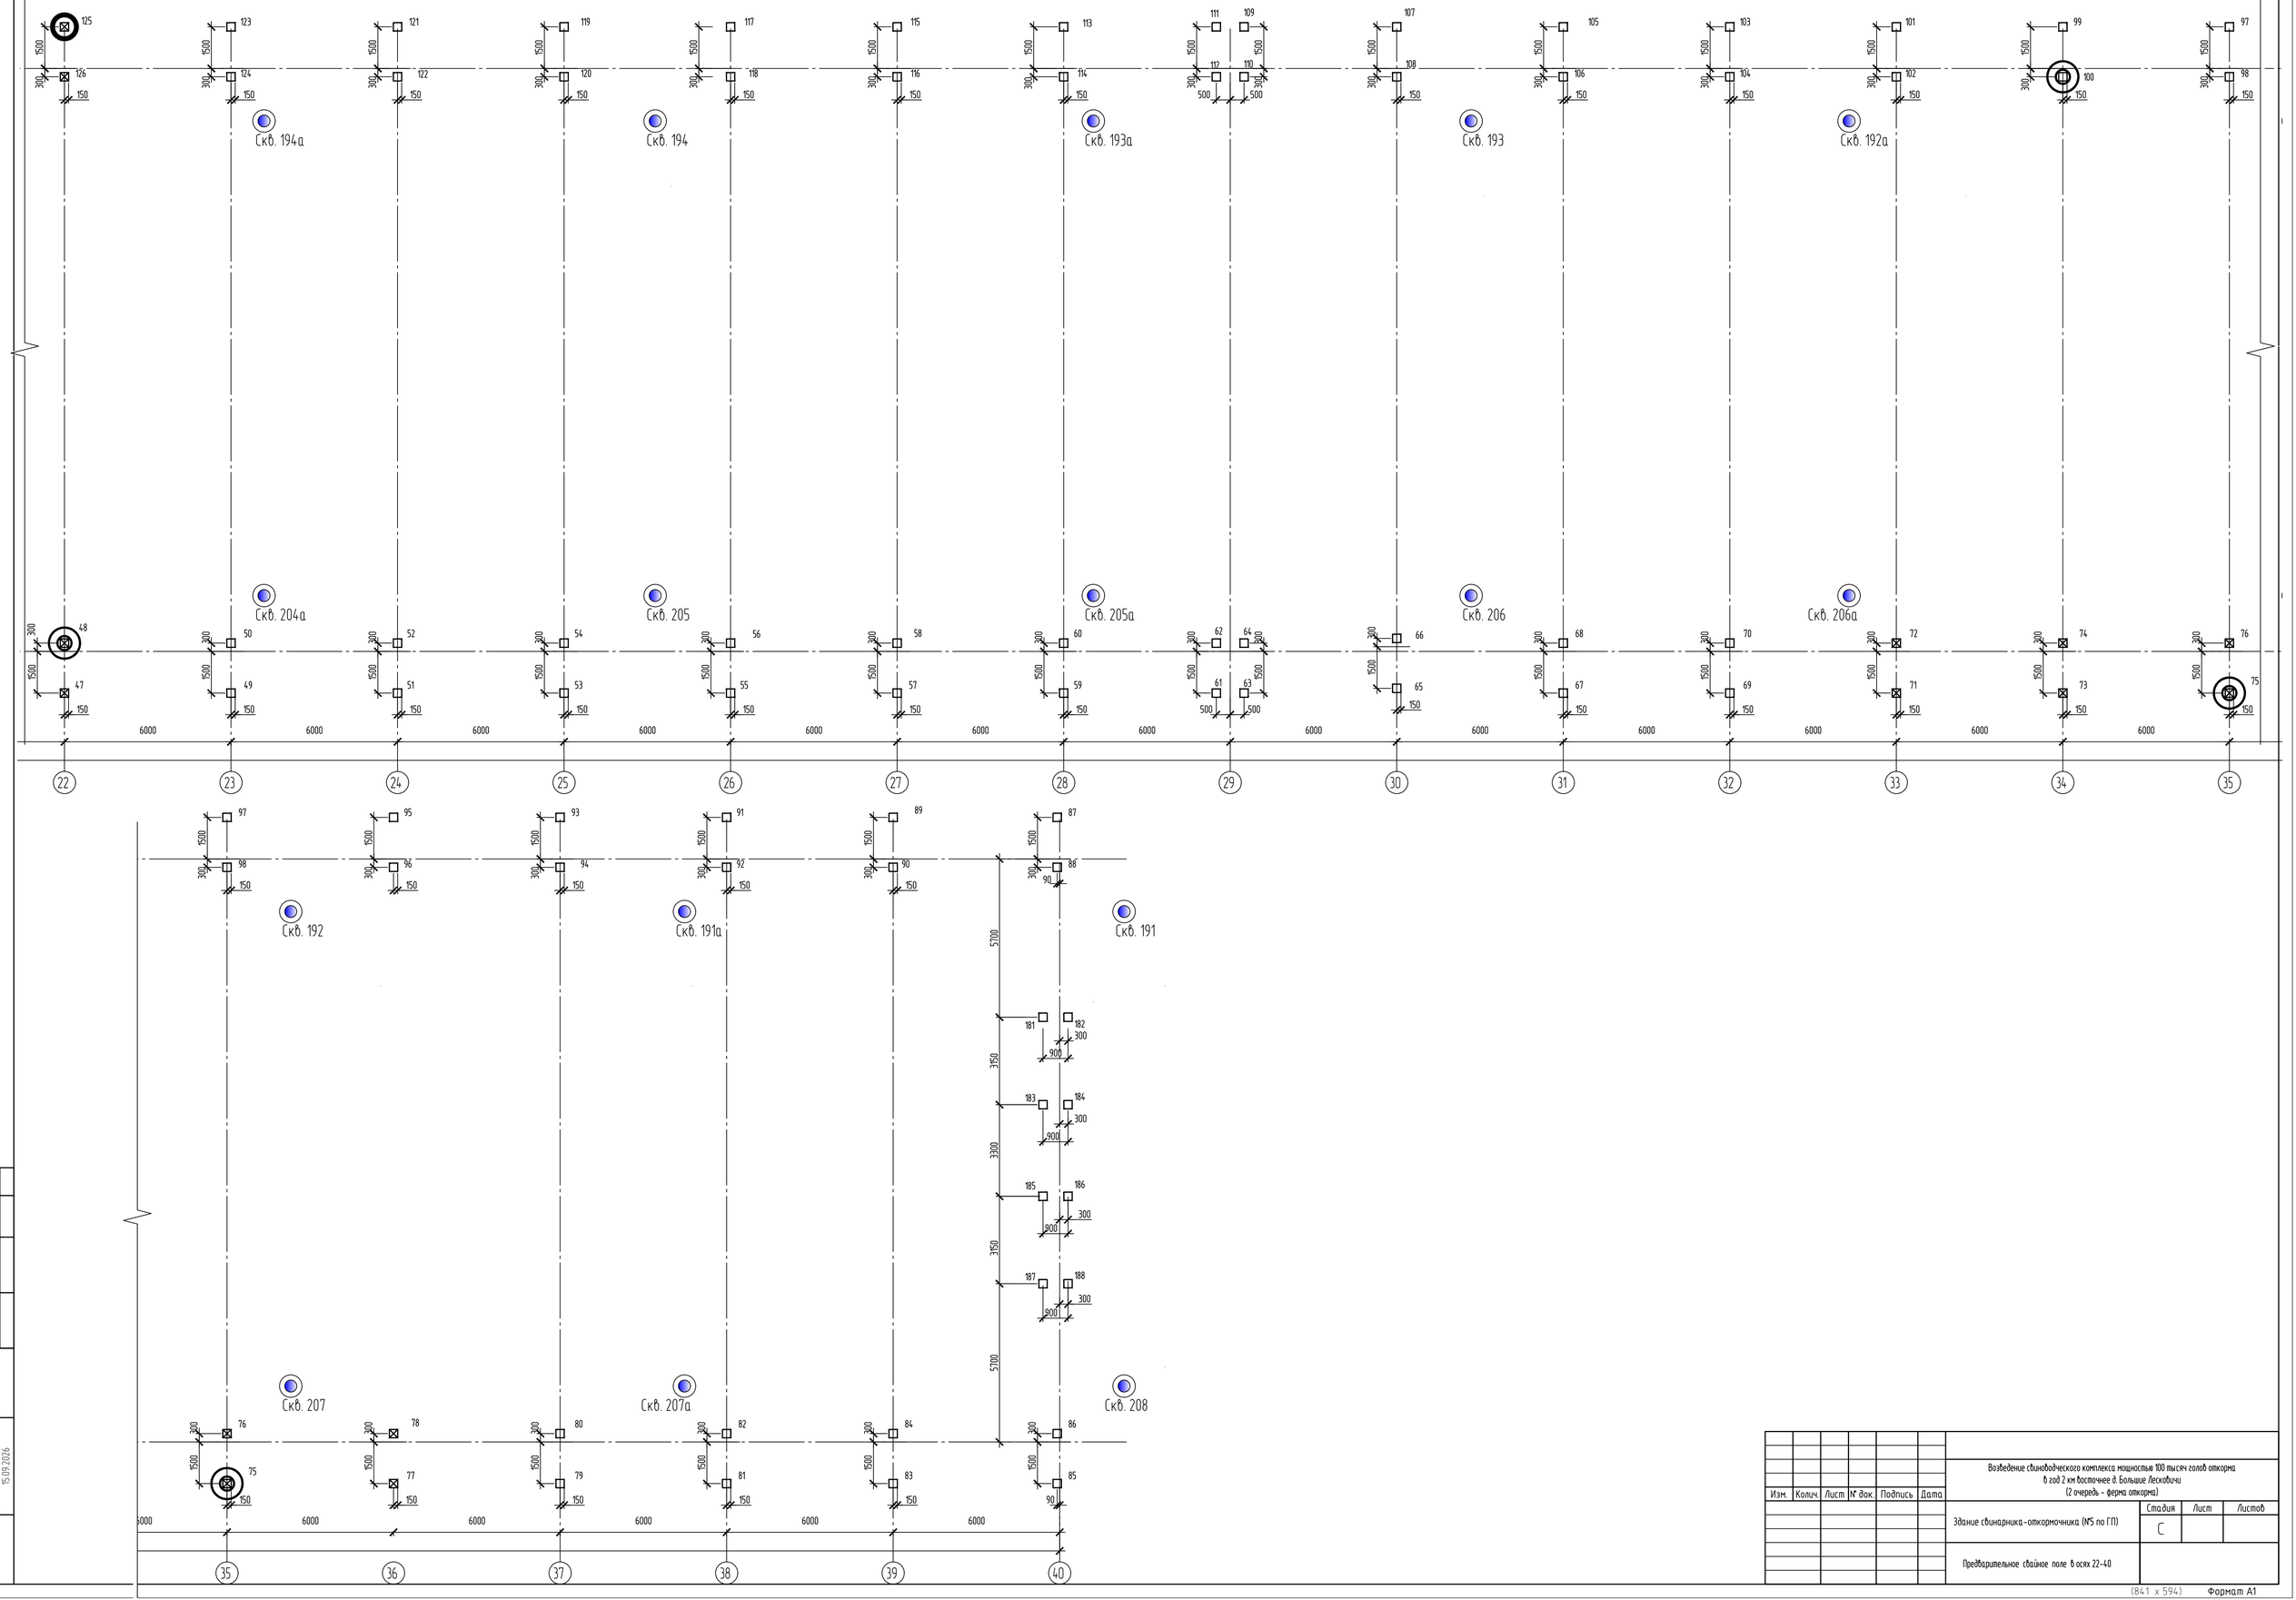

Изм.	Колич.	Лист	N док.	Подпись	Дата	Возведение свиноводческого комплекса мощностью 100 тысяч голов откорма в год 2 км восточнее д. Большие Лесковичи (2 очередь - ферма откорма)			
						Здание свинарника-откормочника (N°5 по ГП)	Стадия	Лист	Листов
							С		
						Предварительное свайное поле в осях 22-40			

Согласовано:

Взам. инв. N

Подпись и дата 15.09.2026

Инв. N подл.

(841 x 594) Формат А1