Предварительное свайное поле в осях 1-22

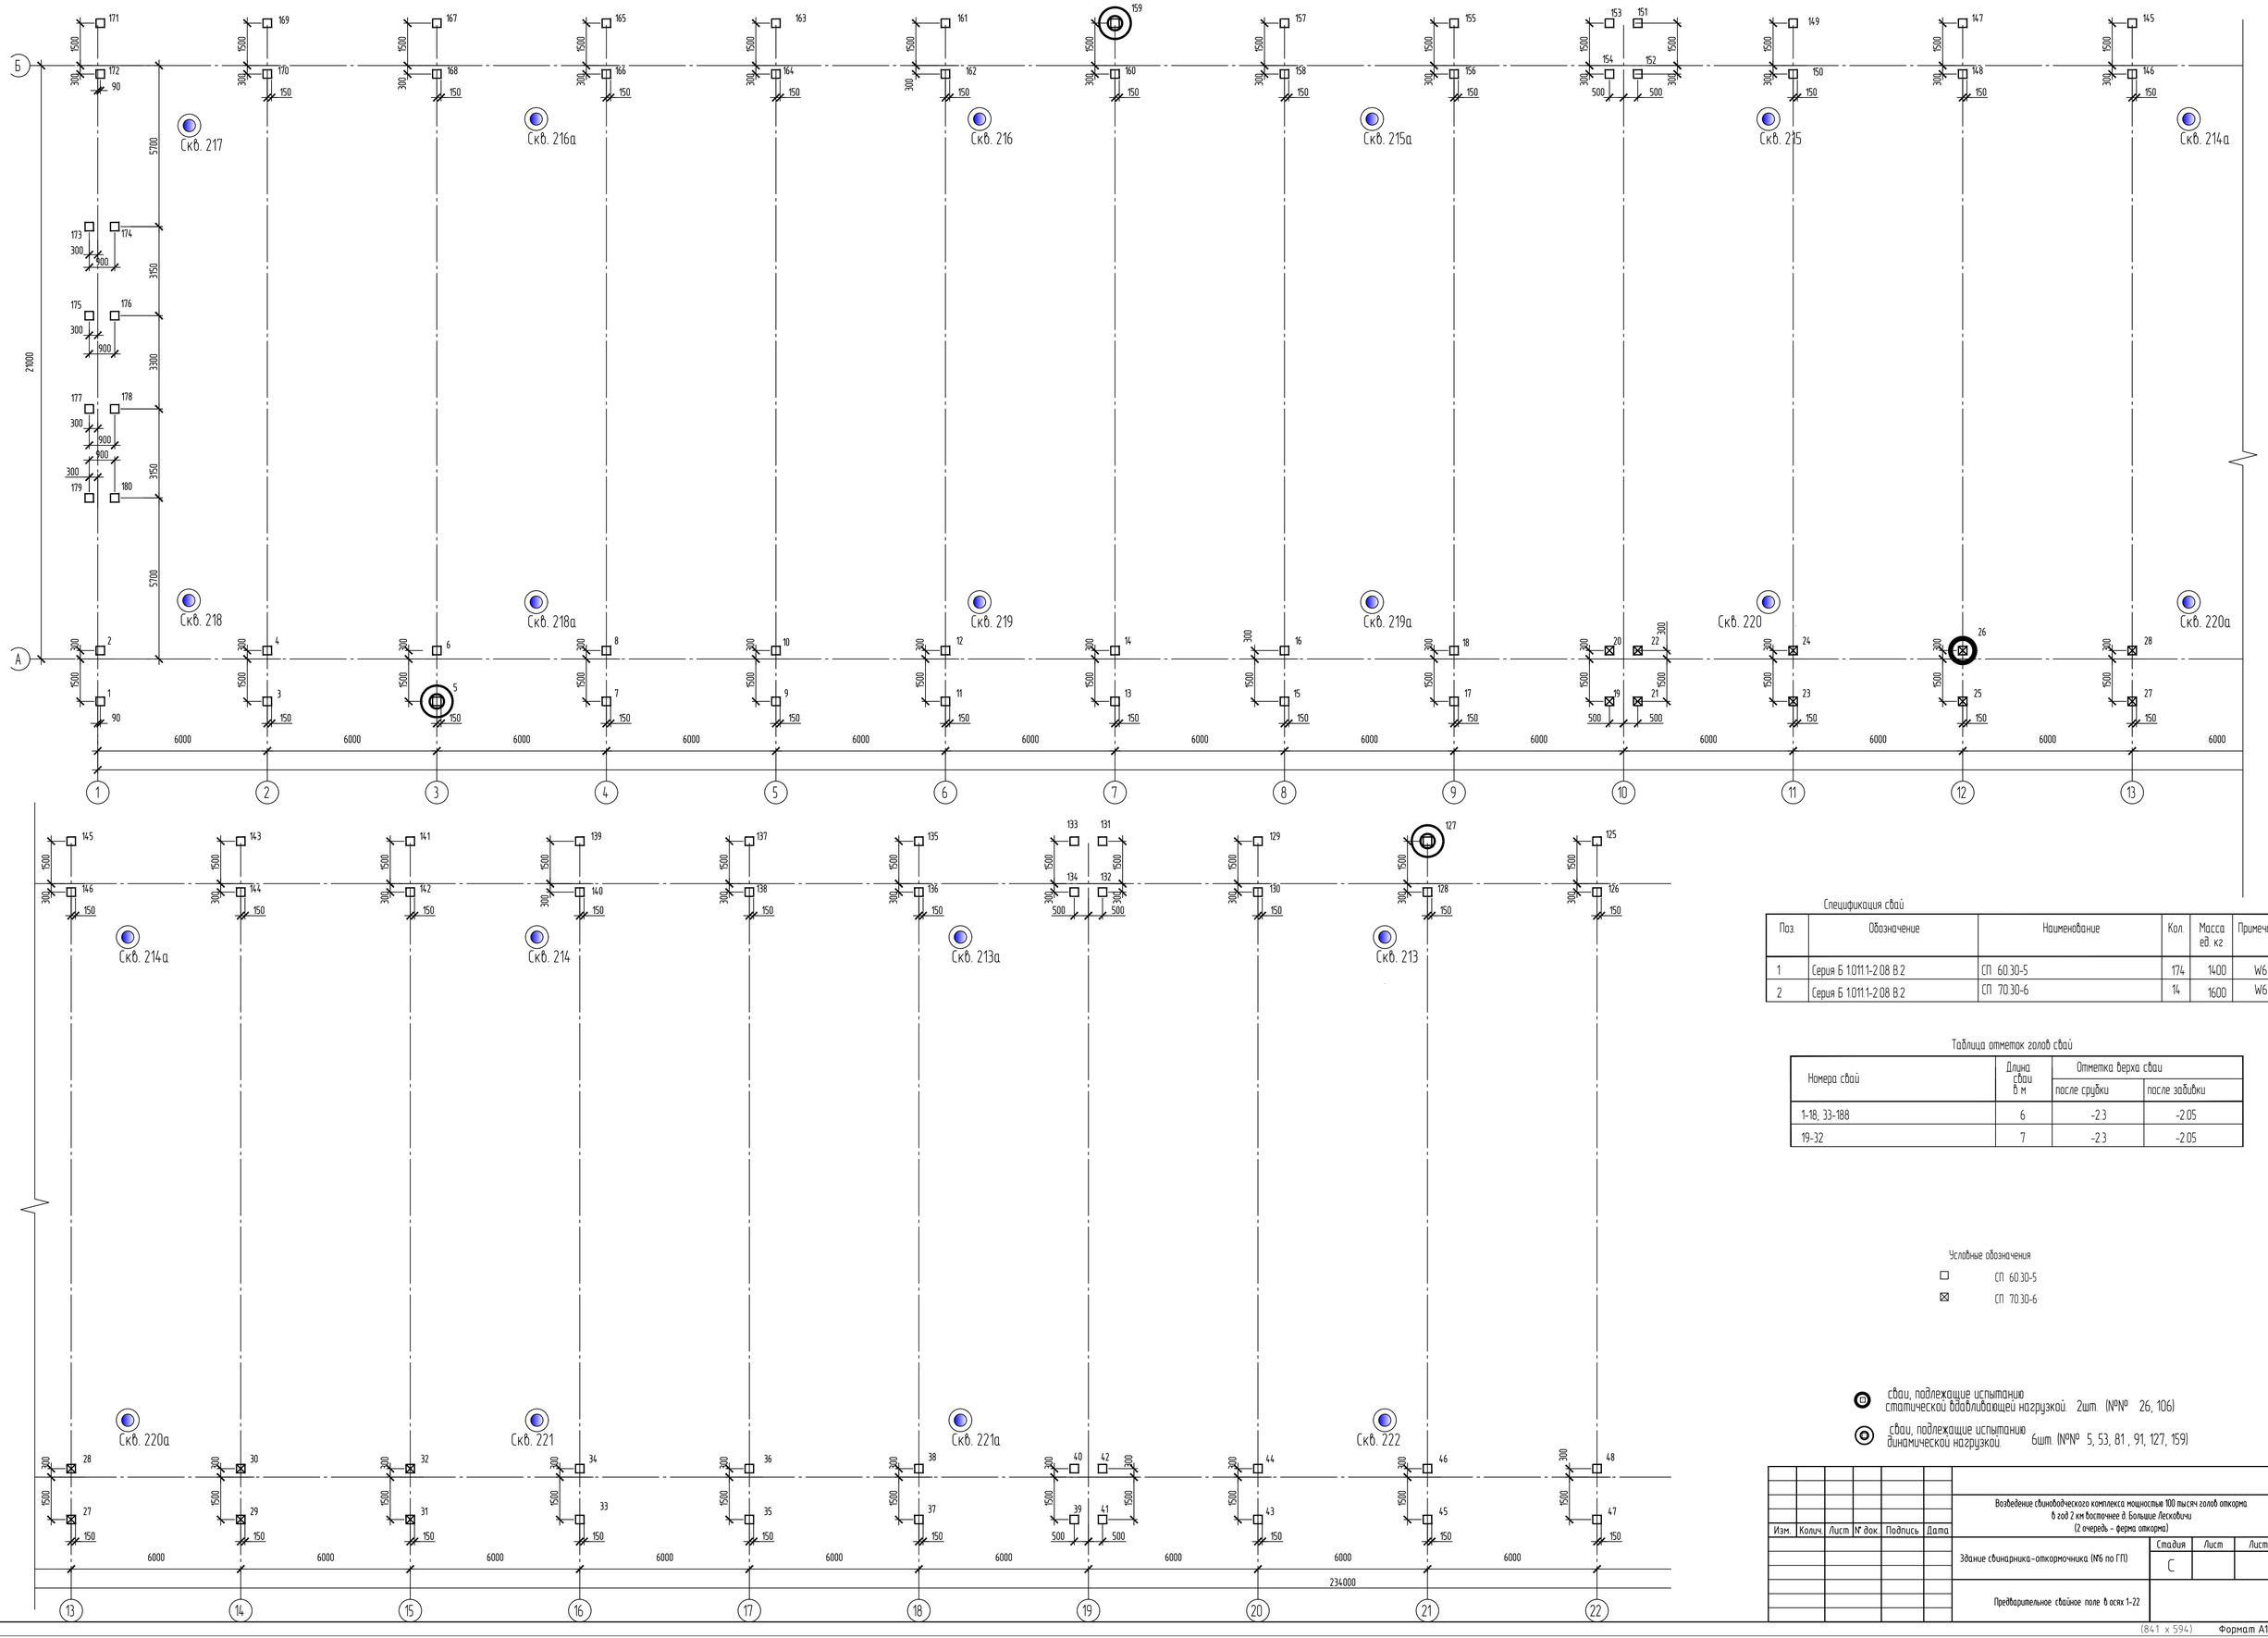

Спецификация свай

Поз.	Обозначение	Наименование	Кол.	Масса ед. кг	Примечание
1	Серия Б 1.011.1-2.08 В.2	СП 60.30-5	174	1400	W6
2	Серия Б 1.011.1-2.08 В.2	СП 70.30-6	14	1600	W6

Таблица отметок голов свай

Номера свай	Длина сваи в м	Отметка верха сваи	
		после срубки	после забивки
1-18, 33-188	6	-2.3	-2.05
19-32	7	-2.3	-2.05

Условные обозначения

□ СП 60.30-5

⊠ СП 70.30-6

сваи, подлежащие испытанию статической вдавливающей нагрузкой. 2шт. (№№ 26, 106)

сваи, подлежащие испытанию динамической нагрузкой. 6шт. (№№ 5, 53, 81 , 91, 127, 159)

Согласовано:

Взам. инв. N

Подпись и дата 21.09.2026

Инв. N подл.

Изм.	Колич.	Лист	N док.	Подпись	Дата

Возведение свиноводческого комплекса мощностью 100 тысяч голов откорма в год 2 км восточнее д. Большие Лесковичи (2 очередь - ферма откорма)

Здание свинарника-откормочника (N6 по ГП)

Стадия	Лист	Листов
С		

Предварительное свайное поле в осях 1-22

(841 x 594) Формат А1

Предварительное свайное поле в осях 22-40

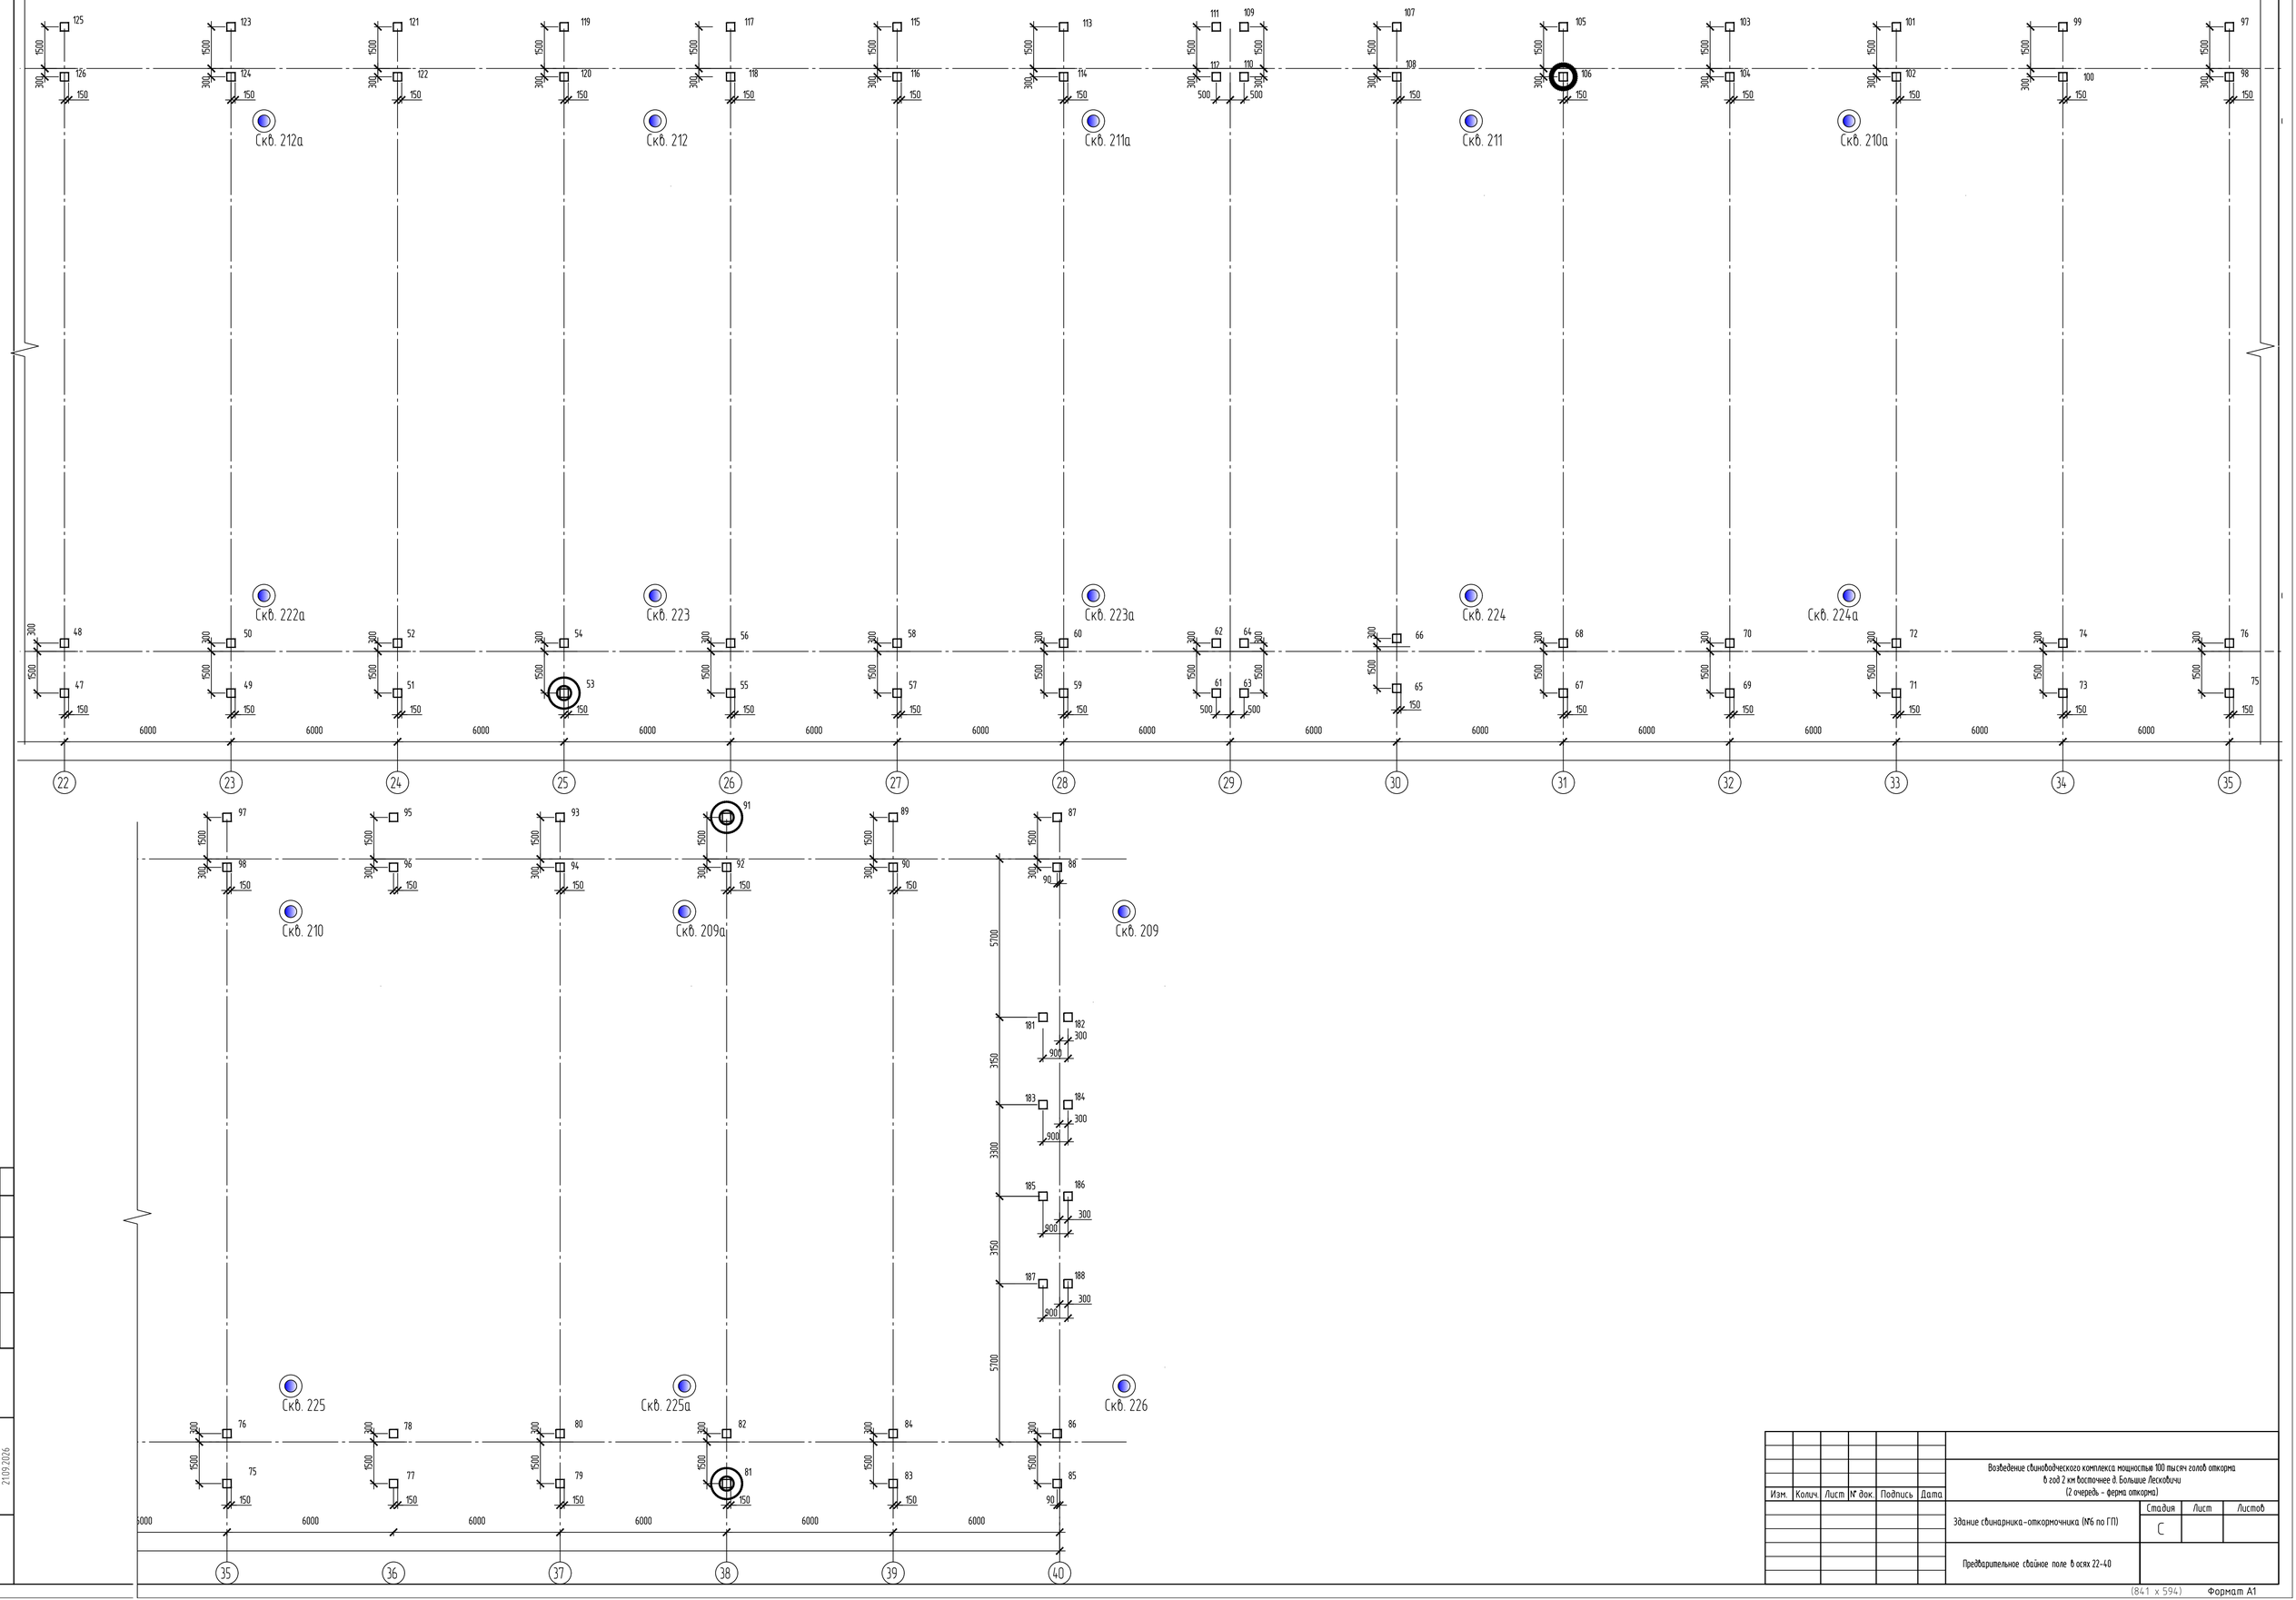

Изм.	Колич.	Лист	№ док.	Подпись	Дата	Возведение свиноводческого комплекса мощностью 100 тысяч голов откорма в год 2 км восточнее д. Большие Лесковичи (2 очередь - ферма откорма)			
						Здание свинарника-откормочника (№6 по ГП)	Стадия	Лист	Листов
							С		
						Предварительное свайное поле в осях 22-40			

Согласовано:

Взам. инв. N

Подпись и дата 21.09.2026

Инв. N подл.

(841 x 594) Формат А1