


План изолированного помещения
Этаж подвал

Места общего пользования,
которые в случае возникновения
совместного домовладения будут общим имуществом

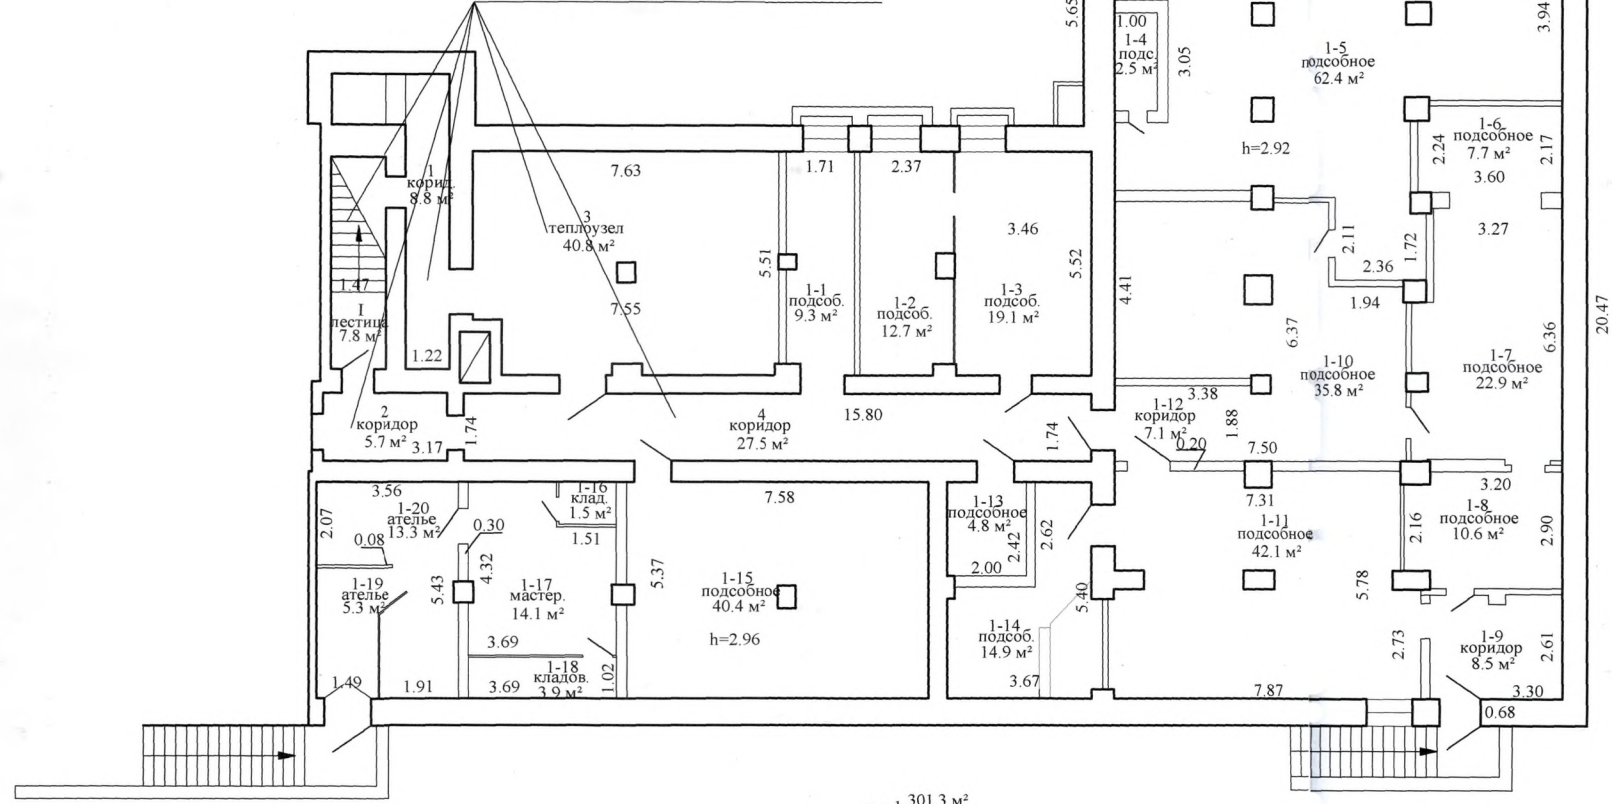

и.п.1 301.3 м²
338.9 м²

РУП "Витебское агентство по государственной регистрации и земельному кадастру"			
Помещение связи			
210001, Республика Беларусь, Витебская обл., г. Витебск, ул. Космонавтов, 6-1.			
Литер и.п.1	Секция (подъезд):	Этаж: подвал	
Составлен по состоянию на: 13.12.2017г.			
Масштаб	Лист 3	Листов 3	Стр. 3
1:100	Инициалы, Фамилия	Подпись	Дата
Составил	С.В. Семенова	<i>Подпись</i>	22.03.2018г.
Изготовил	С.С. Иванова	<i>Подпись</i>	14.06.2018г.
Проверил	Г.А. Лейкина	<i>Подпись</i>	15.08.18