

ВЕДОМОСТЬ РАБОЧИХ ЧЕРТЕЖЕЙ ДОКУМЕНТА

Лист	Наименование	Примечание
1.	Схема прохождения сигналов.	
2.	ESD3.	
3.	ESD4.	
4.	ESD5.	
5.	ESD6.	
6.	ESD7.	


Примечания.

1. Общие данные см. 240-10-24026-АТХ-001

Инв.№ подл.	Подп. и дата	Взам. инв.№

240-10-24026-АТХ-004			
Модернизация здания специализированного операторной инв. №01008001 с заменой приборов КИПиА в г. Новополюцке. Установка МГК, производство НТИА ОАО «Нафтан». 1 очередь строительства			
Модернизация системы ПАЗ.	Стадия	Лист	Листов
	С	1	6
Схема прохождения сигналов.	ОАО «Нафтан» ПРОЕКТНО-КОНСТРУКТОРСКАЯ СЛУЖБА г.Новополюцк		


ESD3
Схема прохождения сигналов

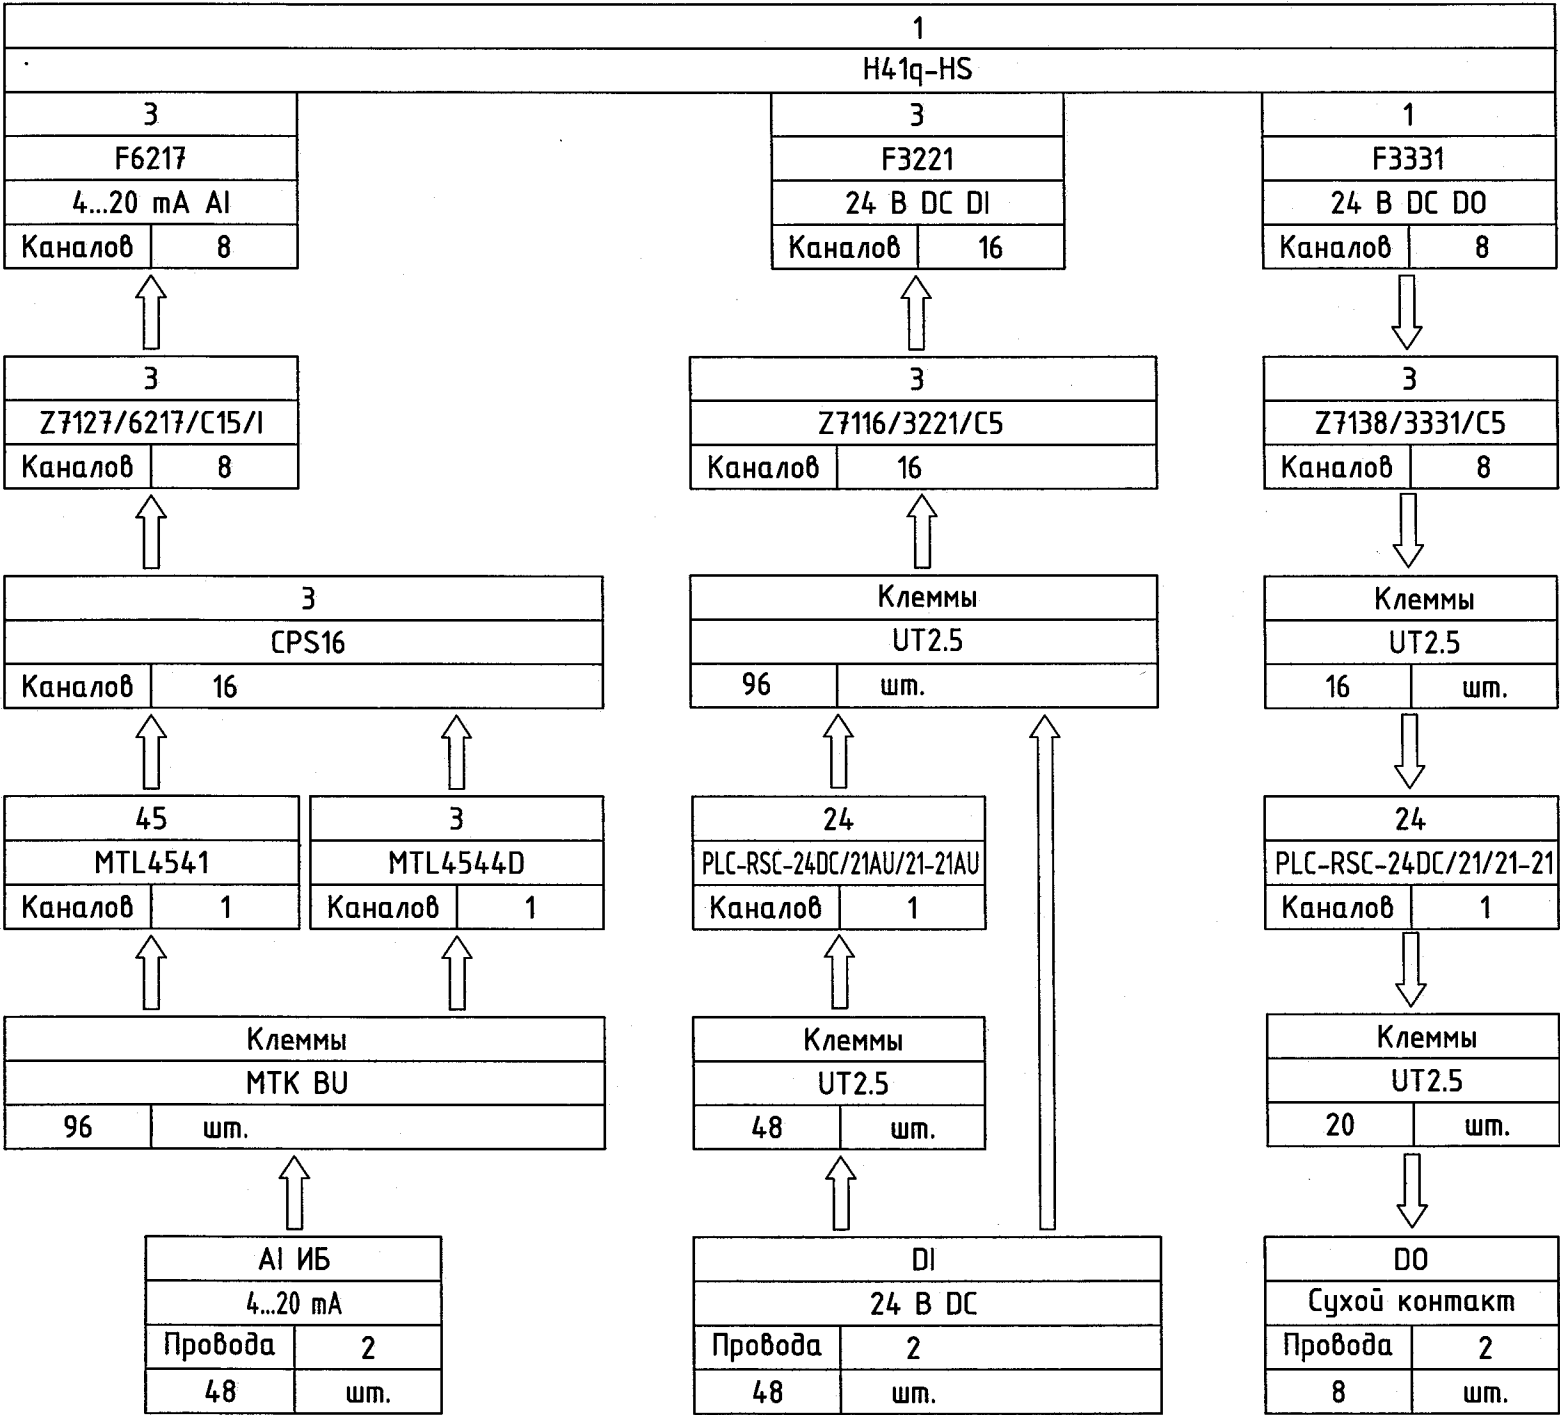

Взам. инв.Н	
Подп. и дата	
Инв.Н подп.	

Изм.	Кол.уч.	Лист	№ док.	Подп.	Дата


ESD4
Схема прохождения сигналов

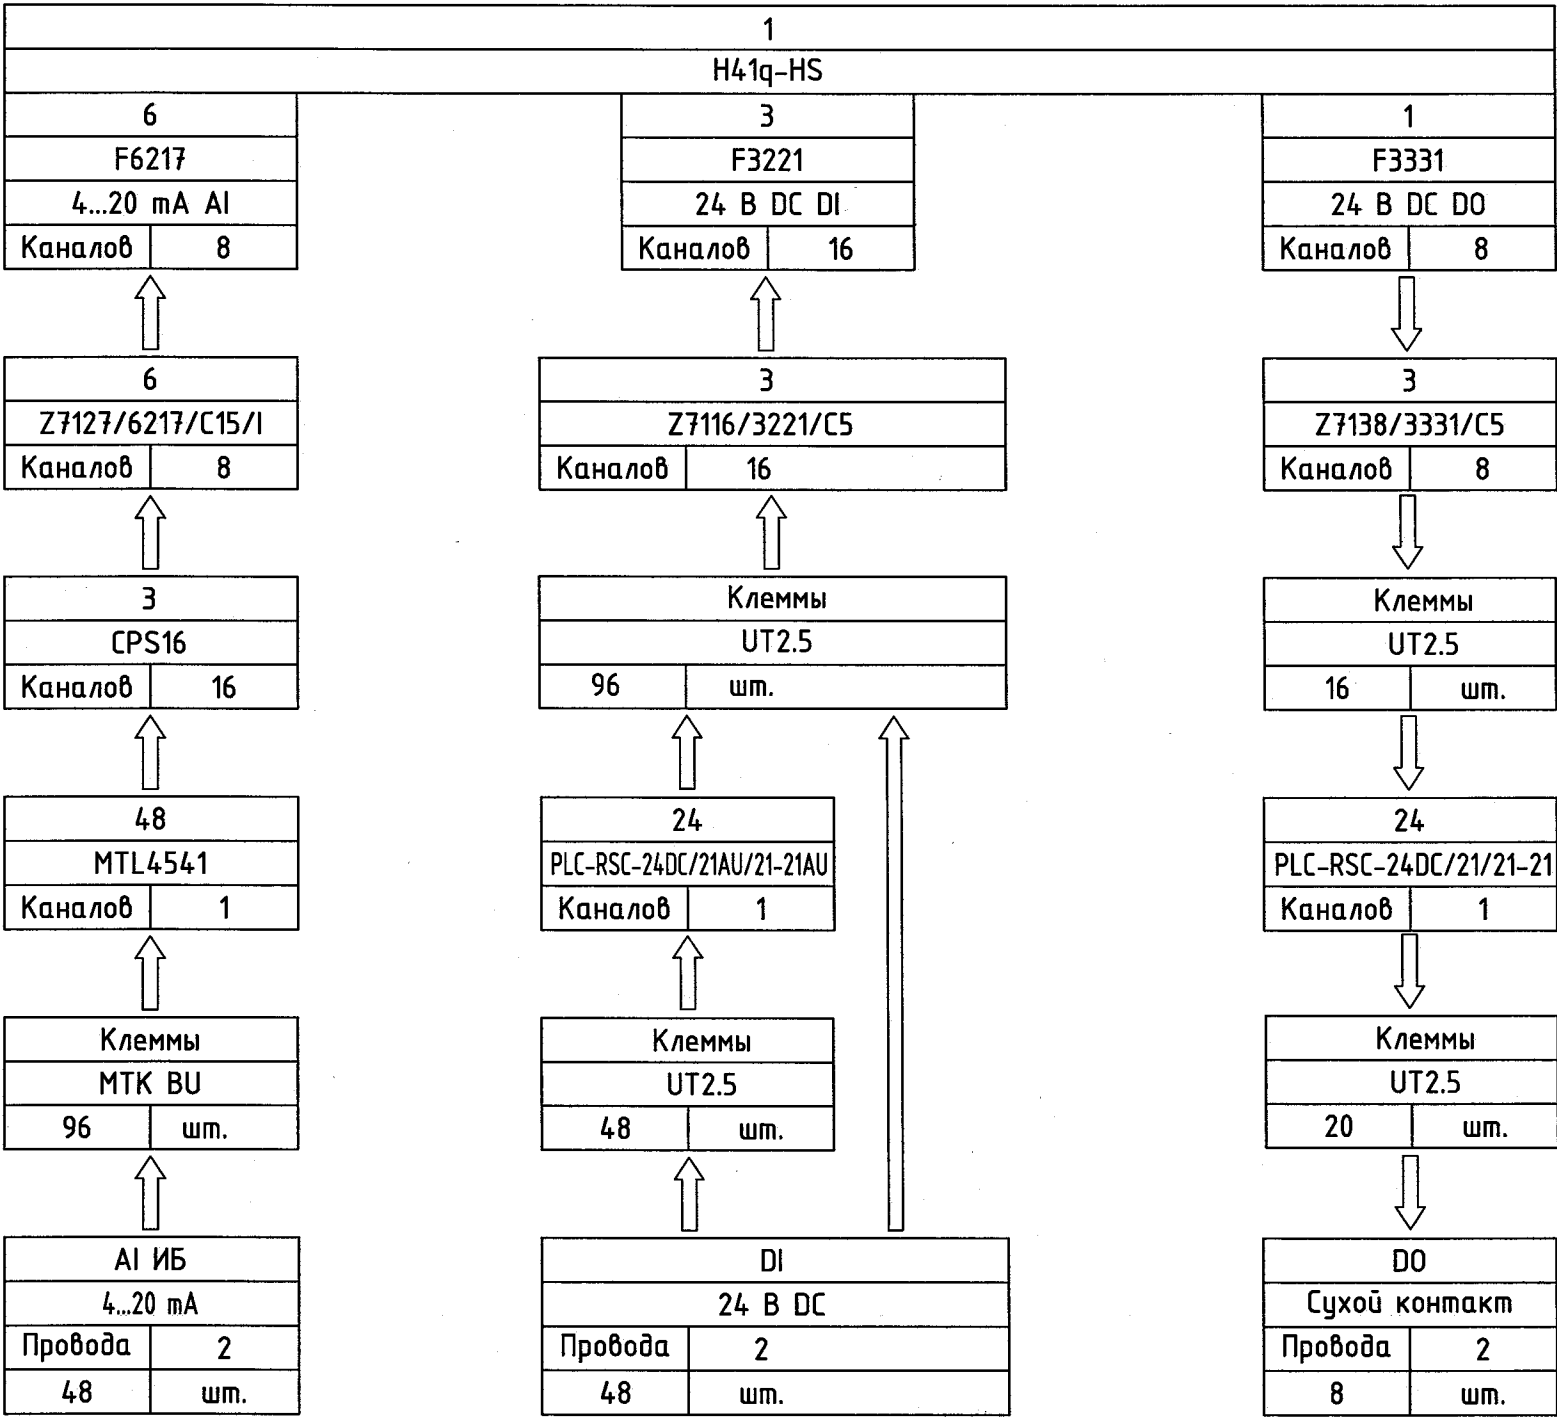

Инв.№	Подп.	Дата	Взам. инв.№

Изм.	Кол.уч.	Лист	№ док.	Подп.	Дата

ESD5
Схема прохождения сигналов

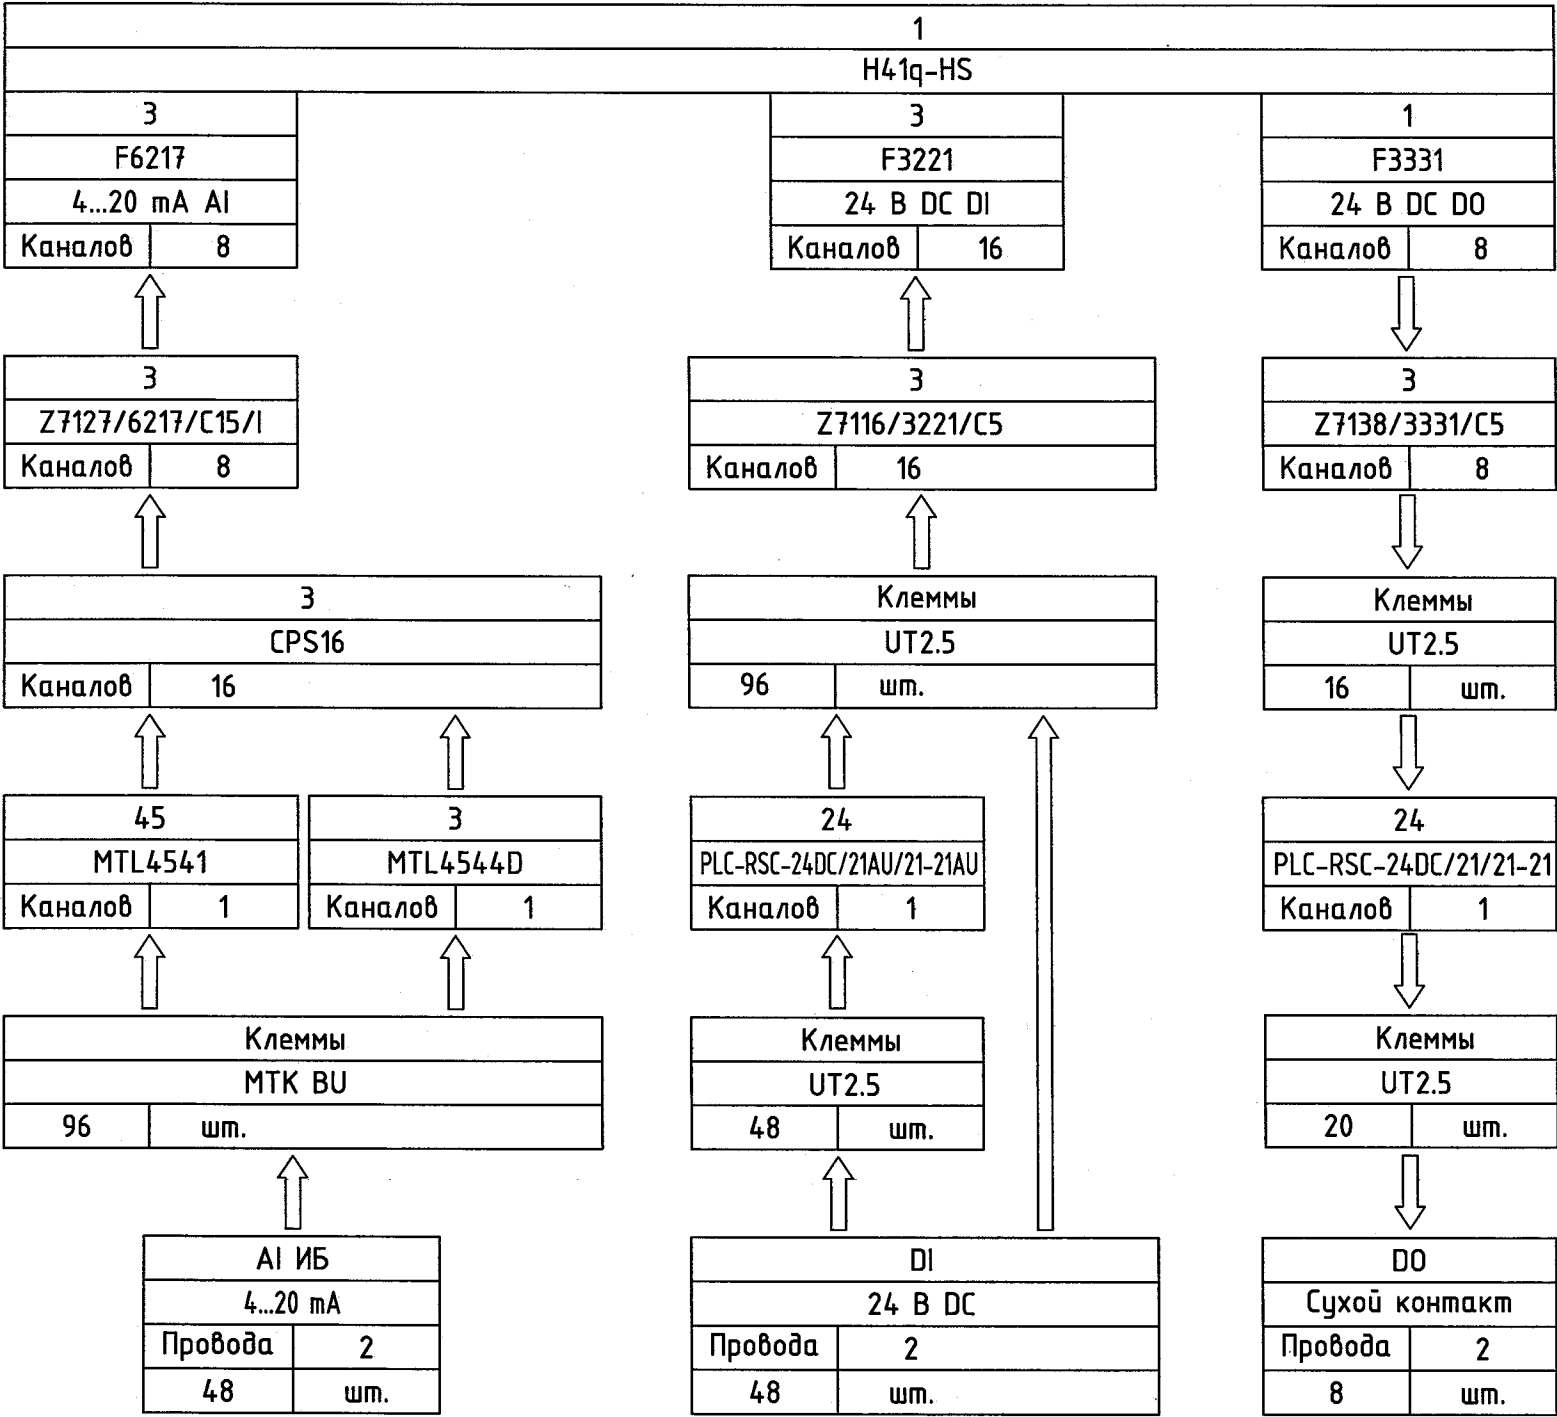


Взам. инв.Н	
Подп. и дата	
Инв.Н подп.	

Изм.	Кол.уч.	Лист	№ док.	Подп.	Дата

ESD6
 Схема прохождения сигналов

ESD6

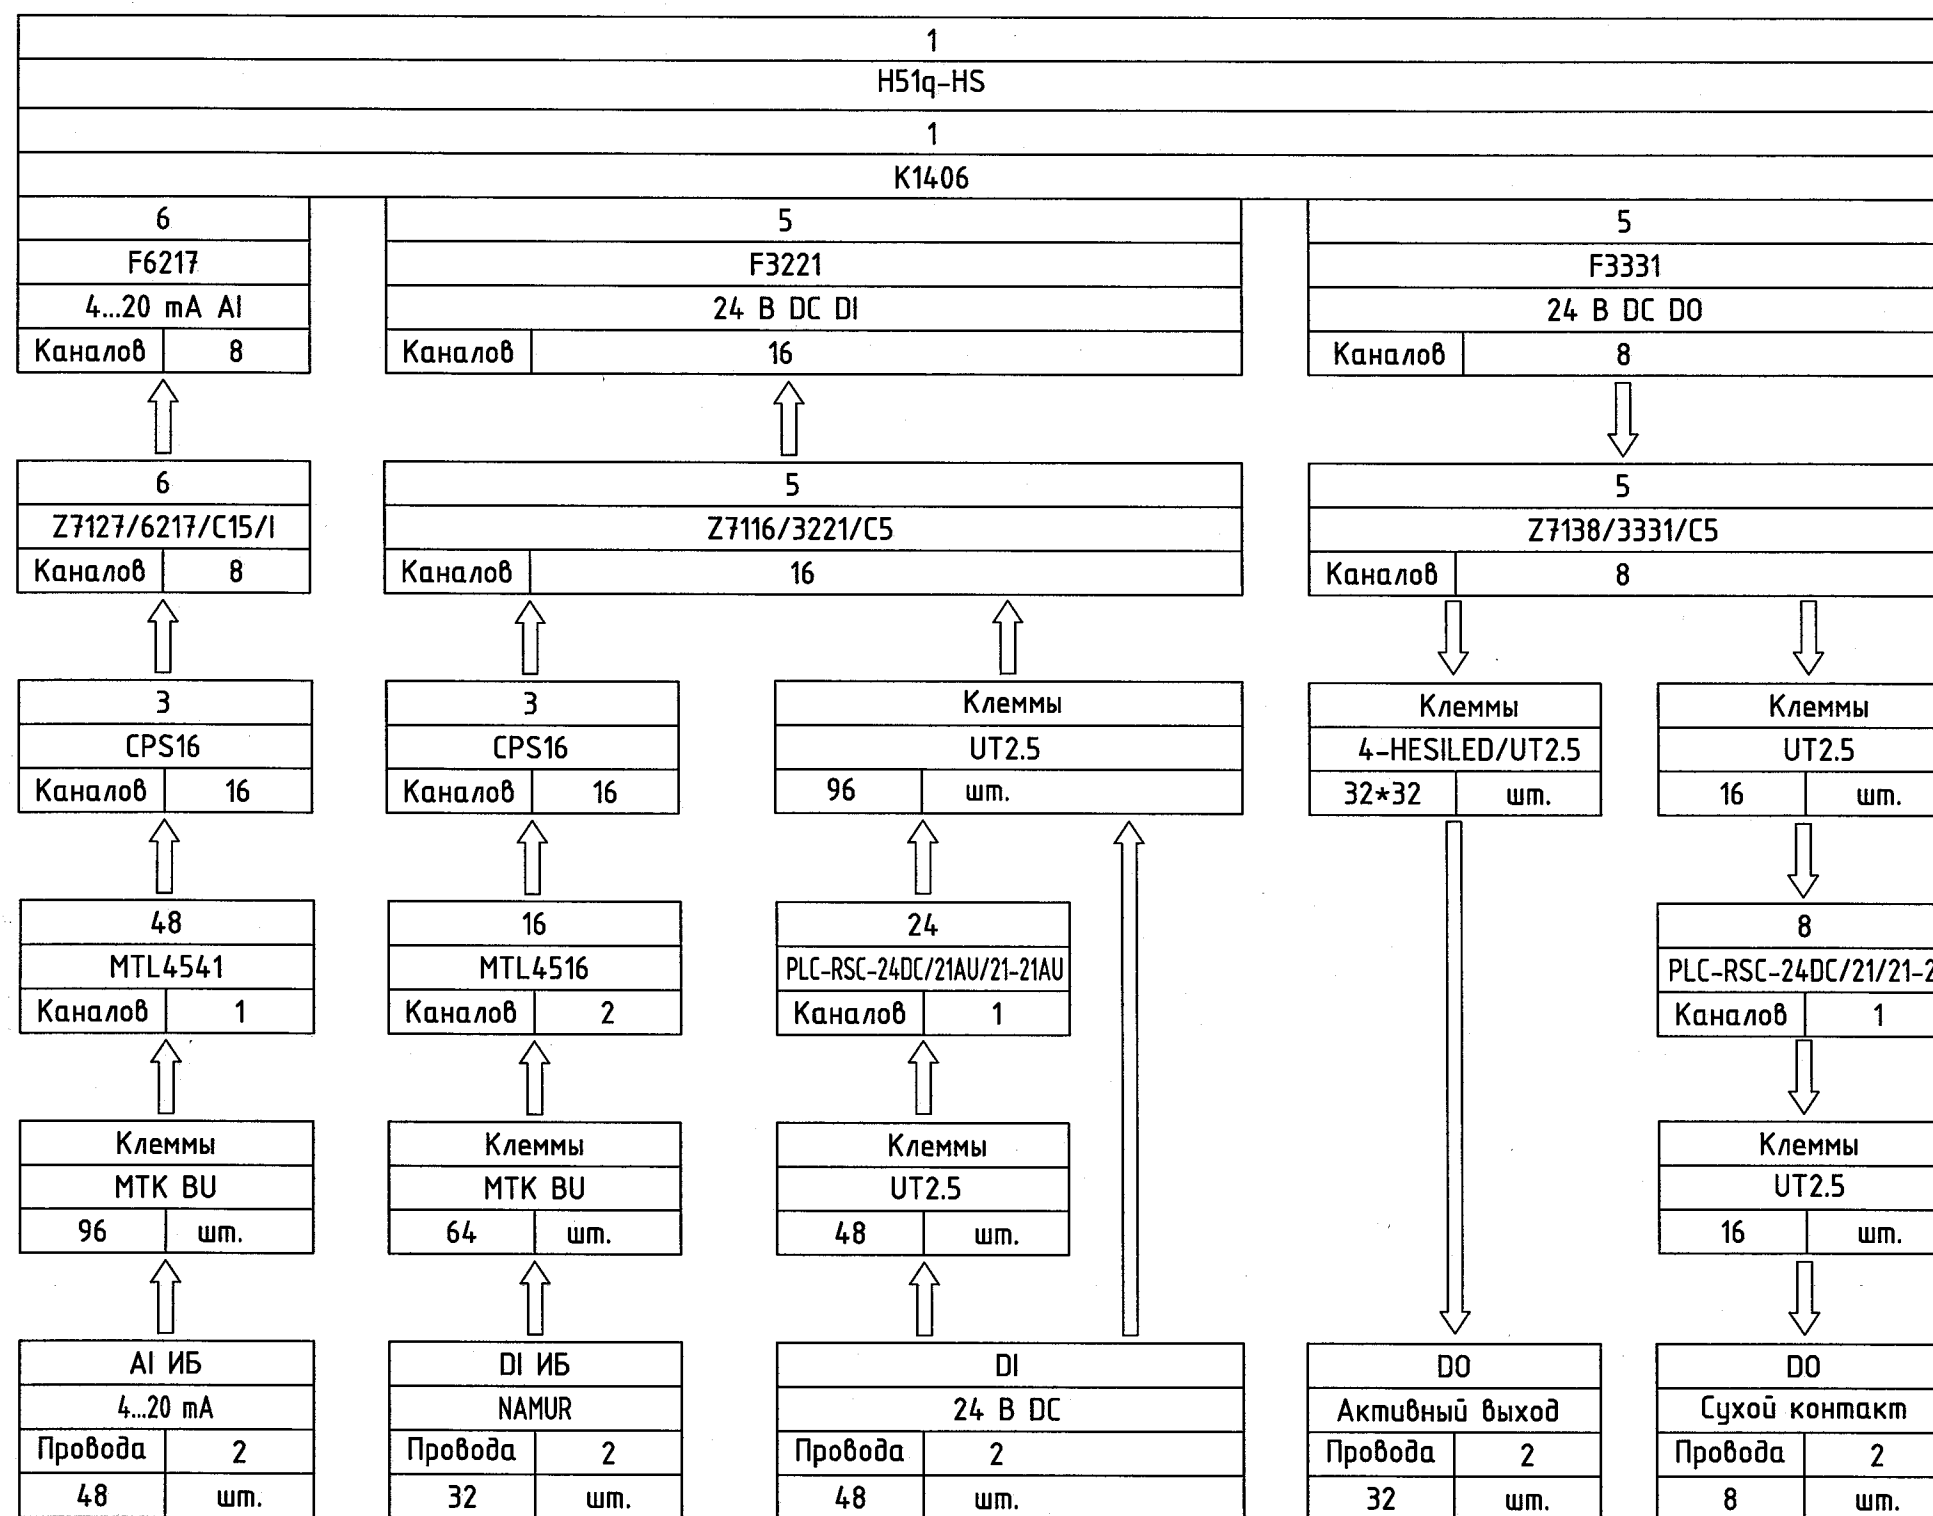


Взам. инв.Н	
Подп. и дата	
Инв.Н подп.	

Изм.	Кол.уч.	Лист	№ док.	Подп.	Дата

240-10-24026-АТХ-004

ESD7
Схема прохождения сигналов

ESD7

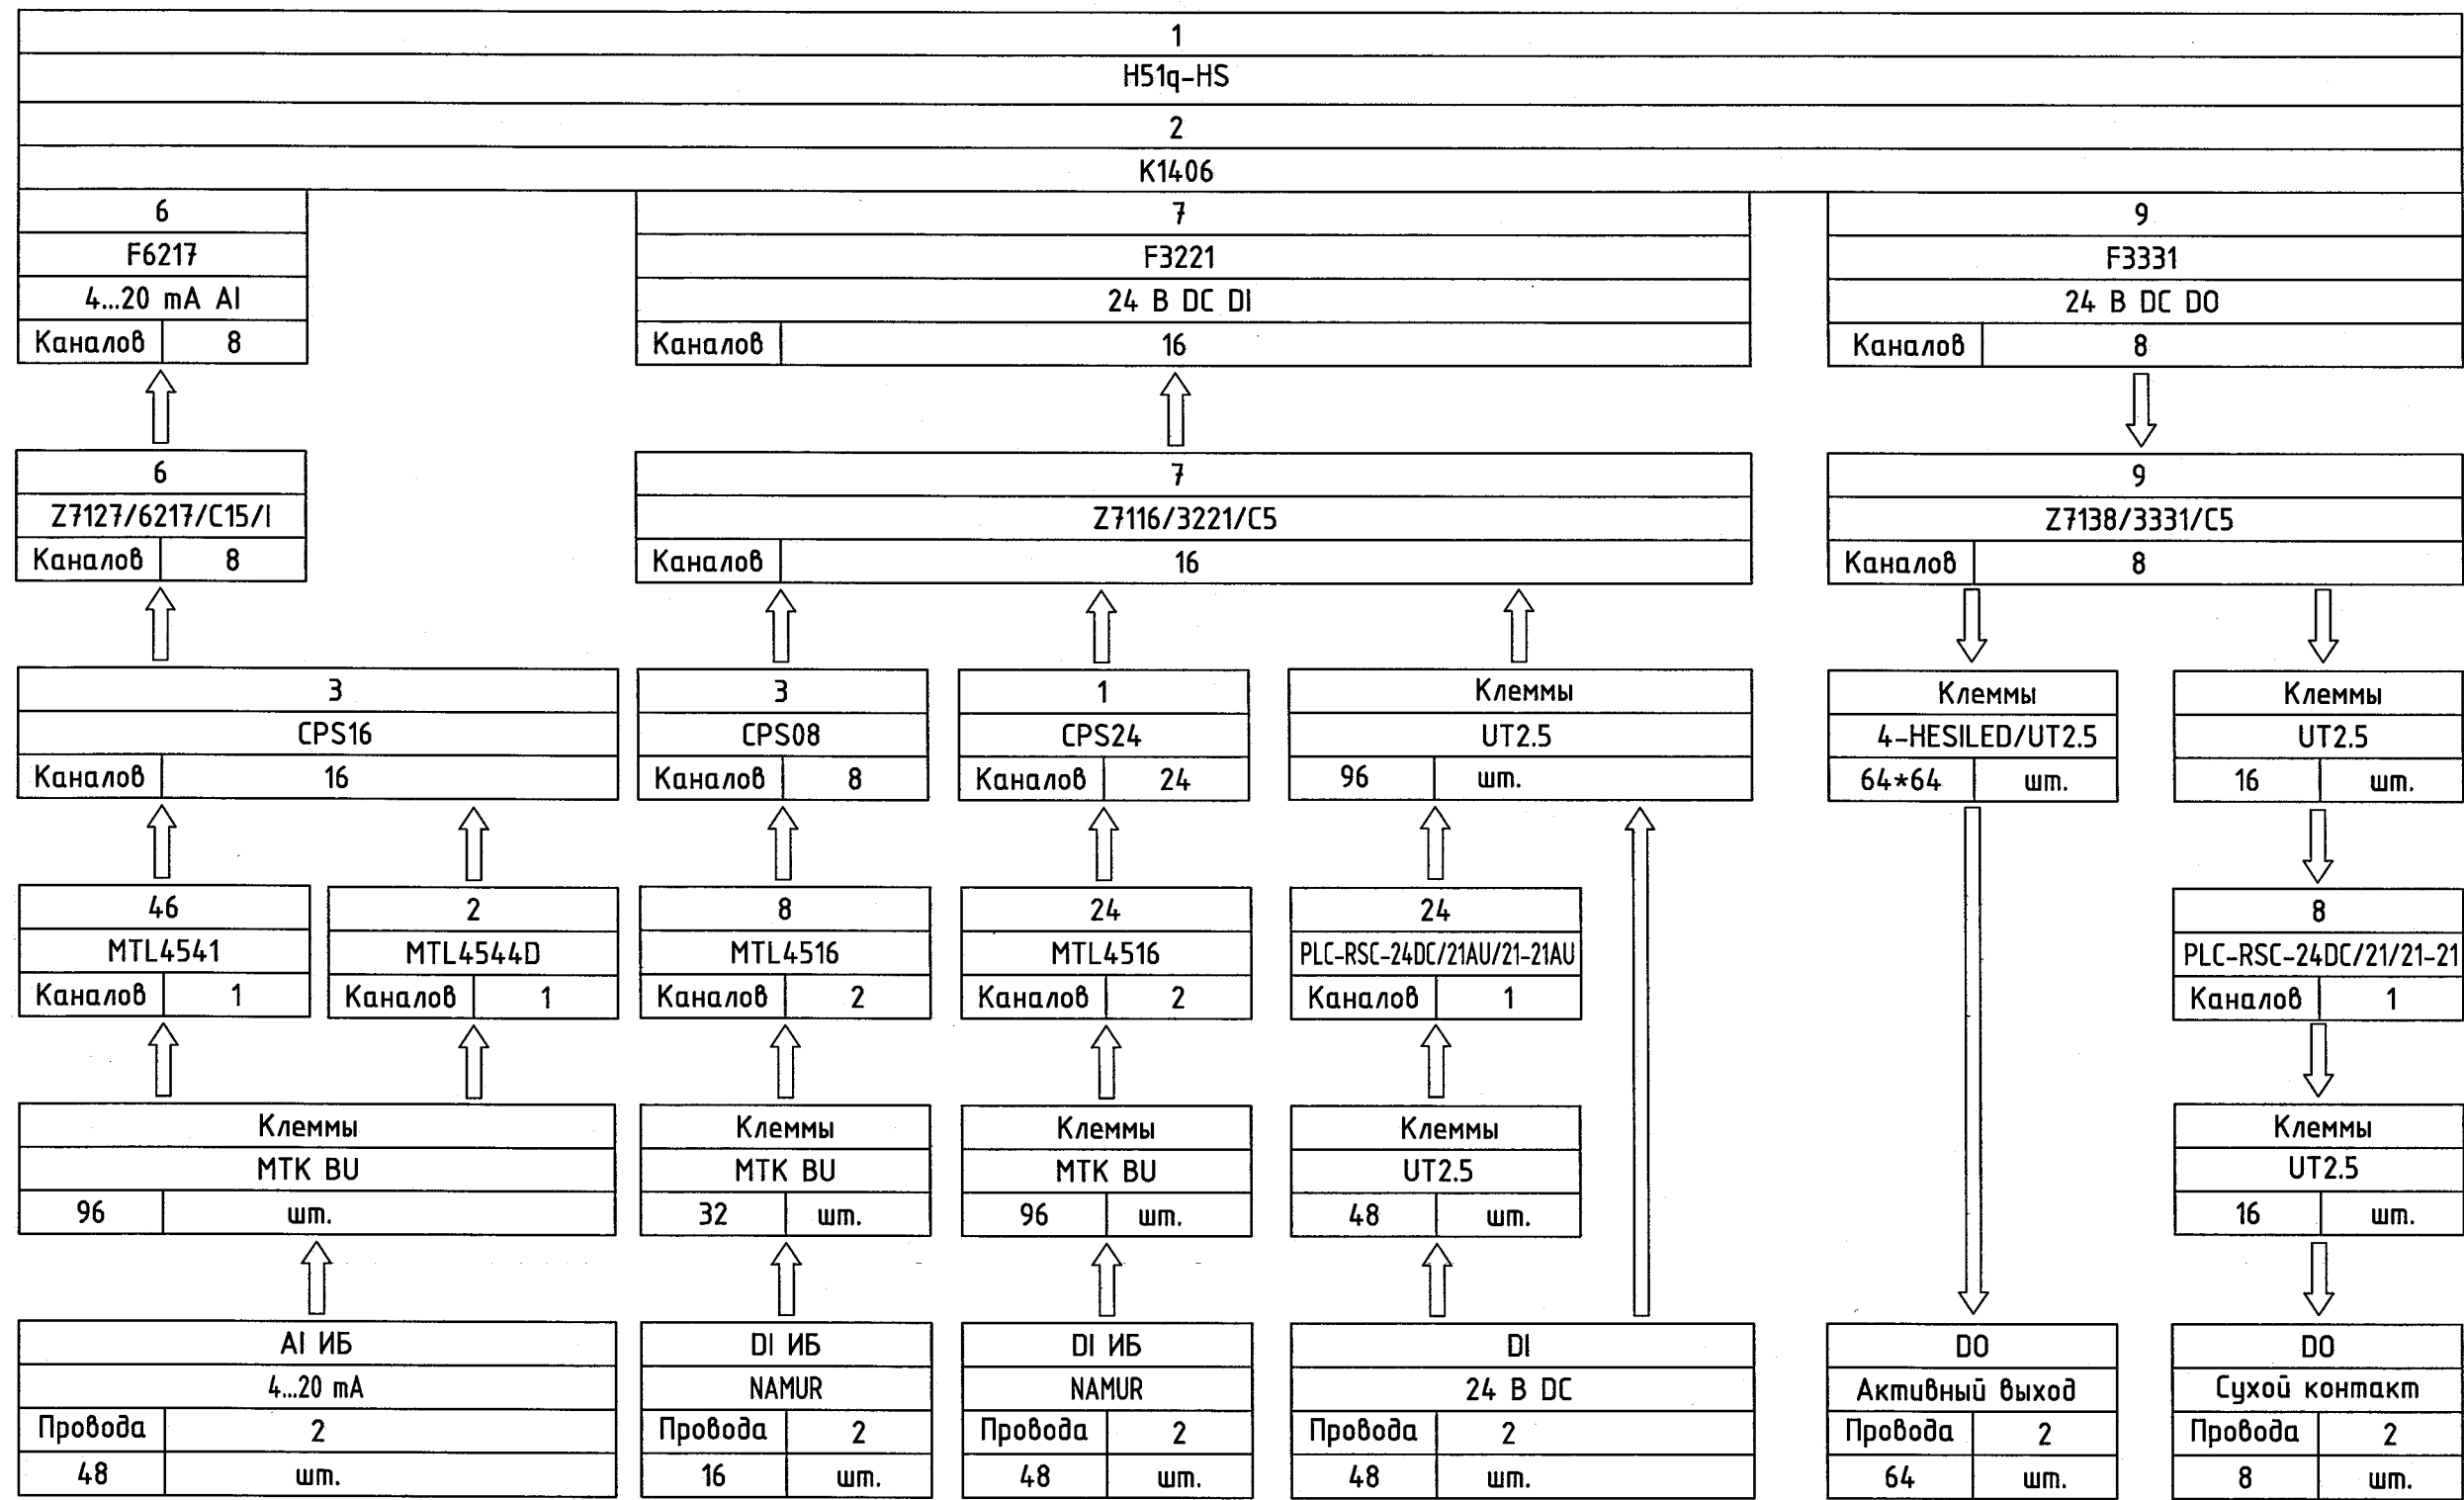

Взам. инв.Н	
Подп. и дата	
Инв.Н подп.	

Изм.	Кол.уч.	Лист	№ док.	Подп.	Дата

240-10-24026-АТХ-004